


ÞRASTARÁS 4 HAFNARFIRÐI




Samþykkt þann

22 FEB. 2001

Byggingafultrúinn í Hafnarfirði
F.h. Kristján Þórarinnsson

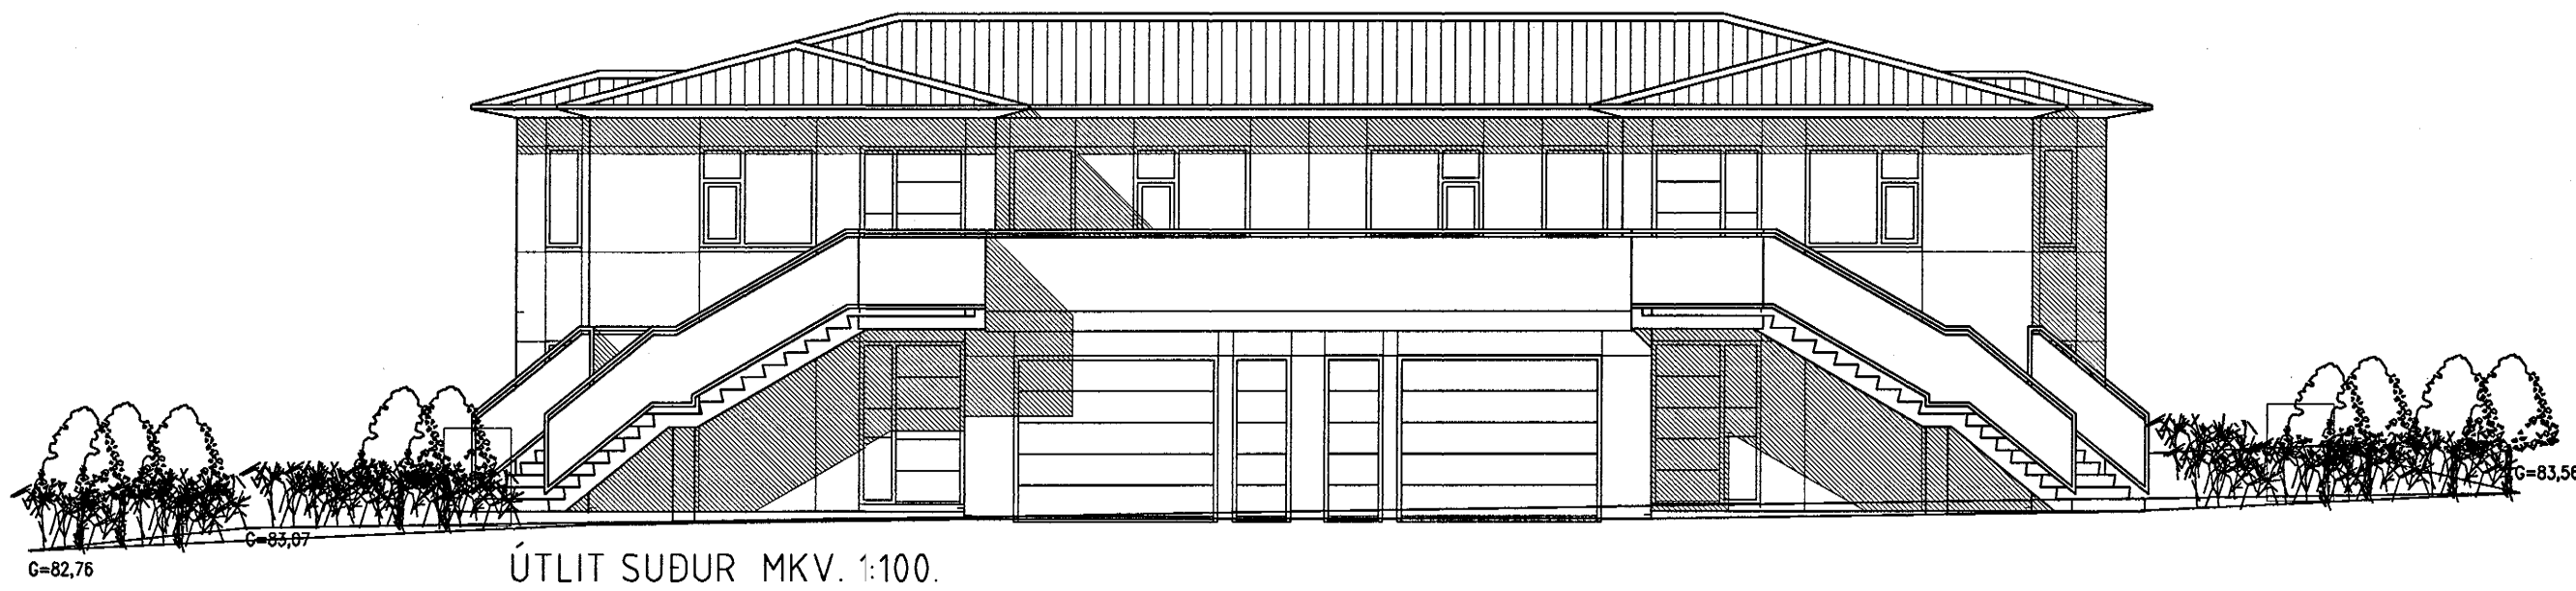


ÚTLIT SUÐUR MKV. 1:100.

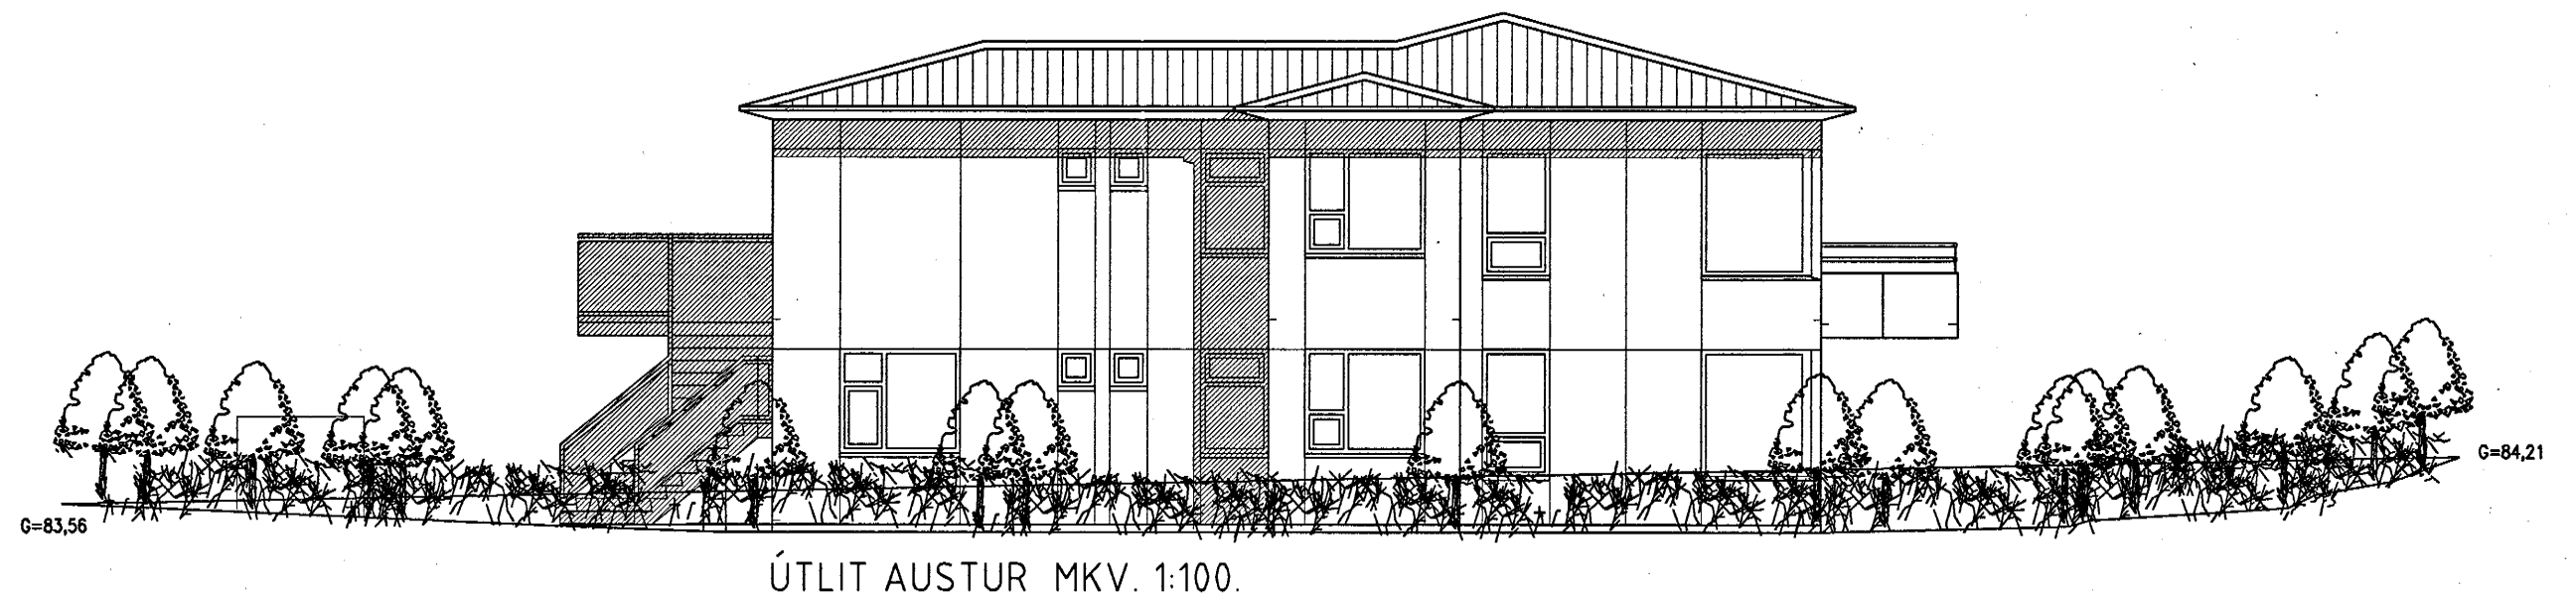


ÚTLIT AUSTUR MKV. 1:100.

tifftopdf - www.rubissoftware.com - Demo Version

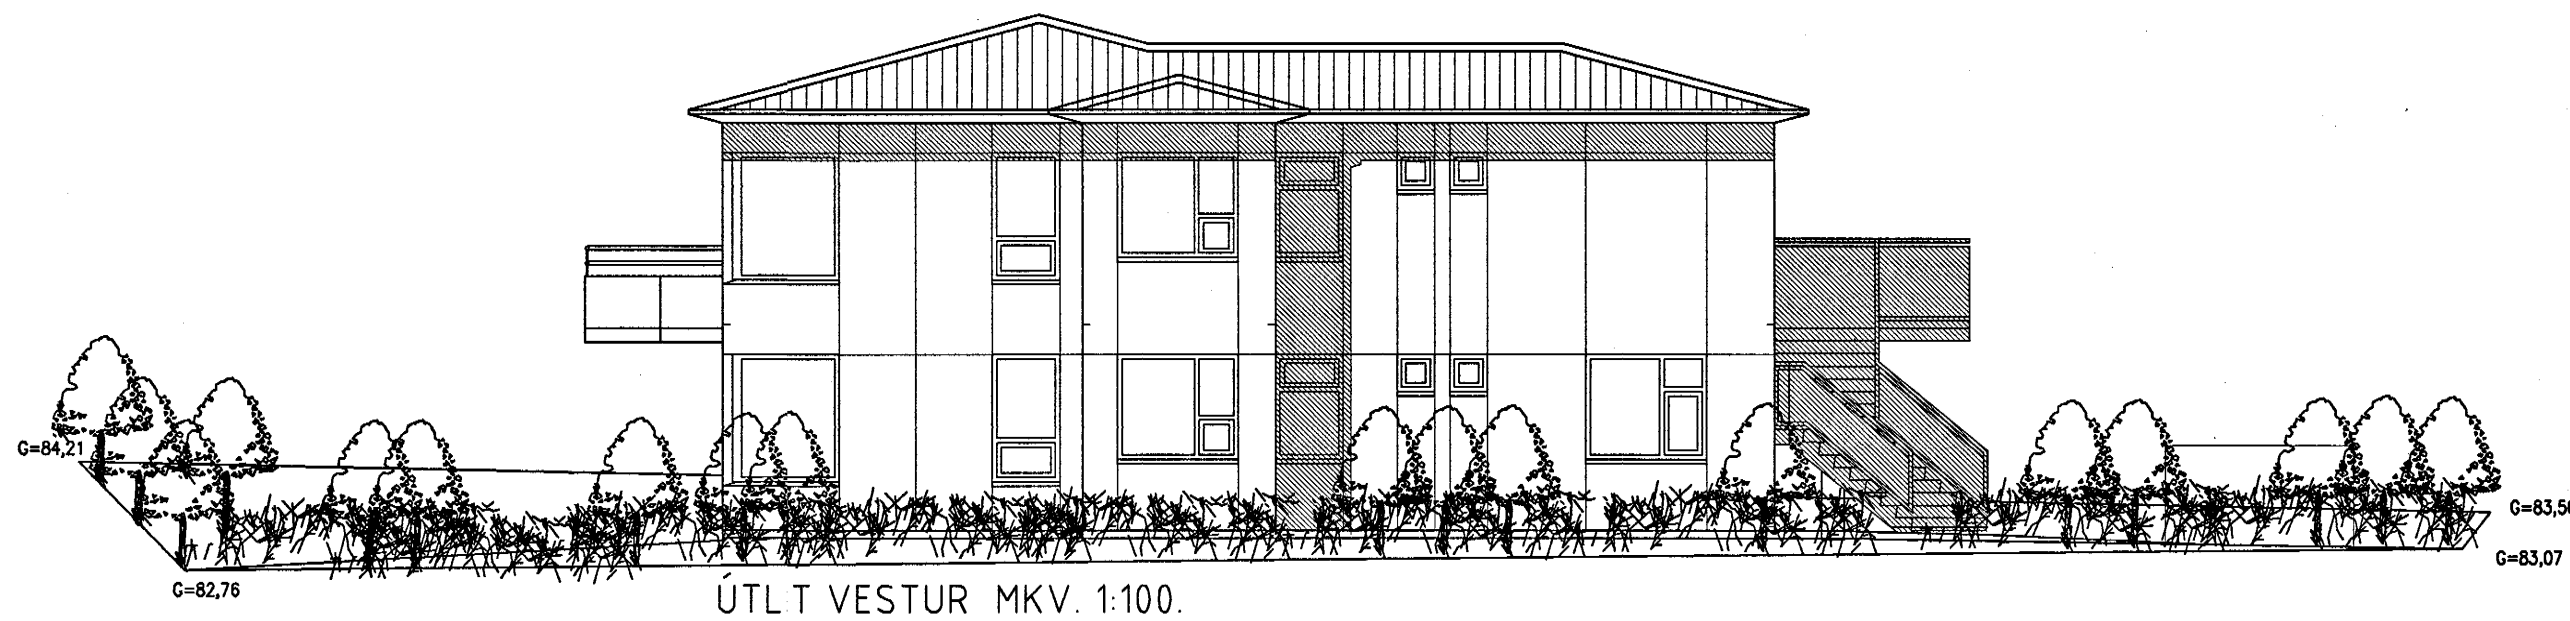

ÚTLIT VESTUR MKV. 1:100.

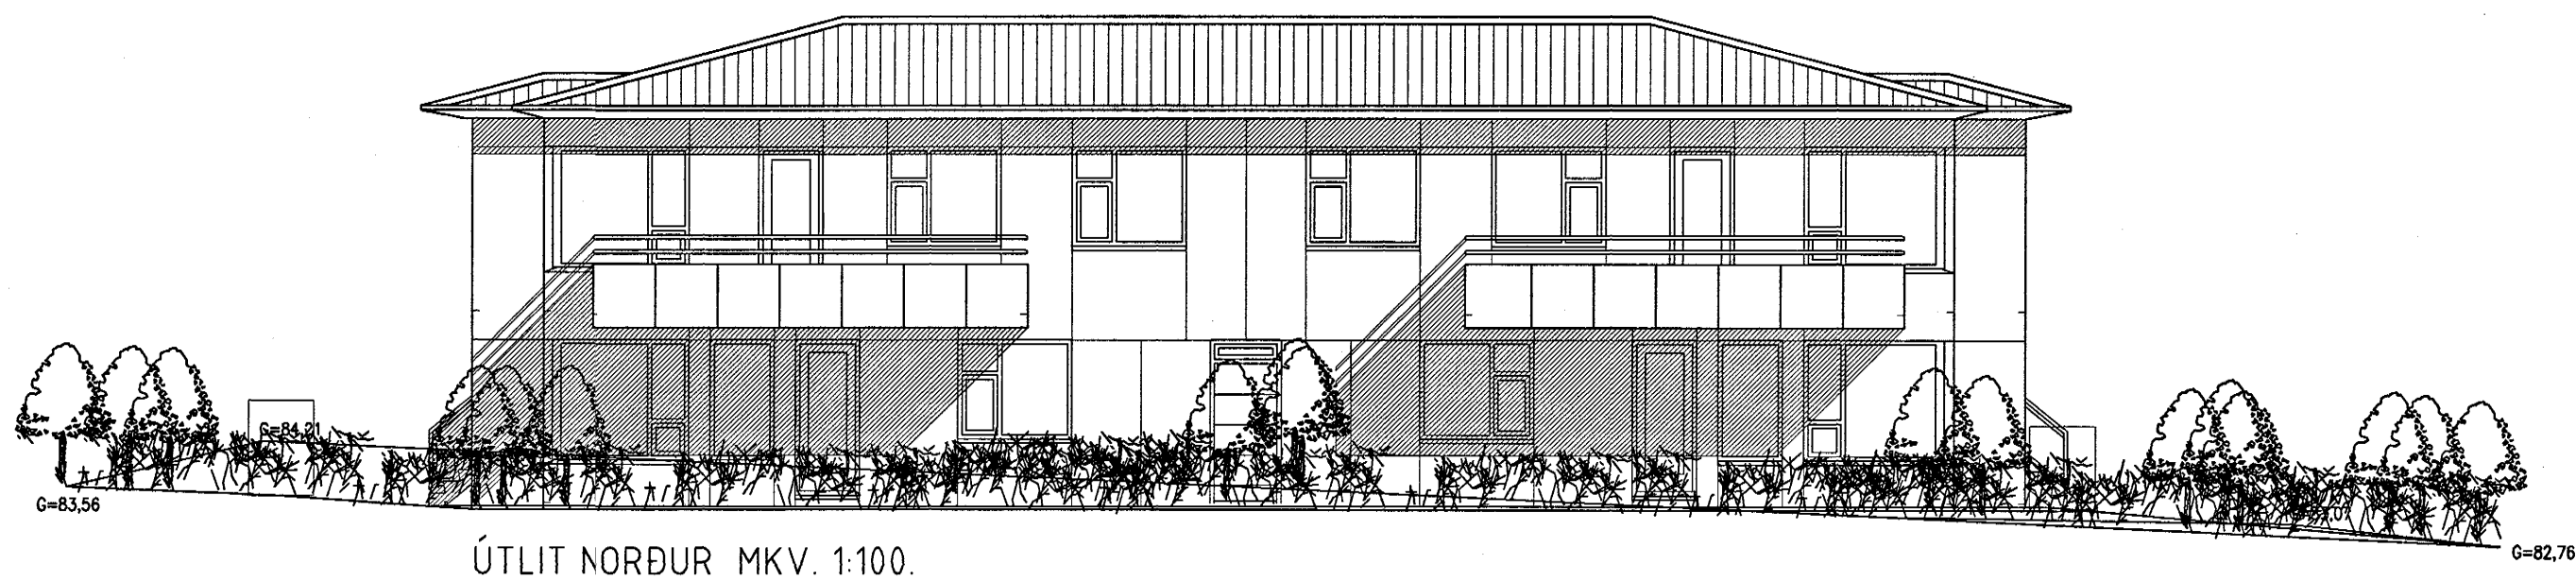

ÚTLIT NORÐUR MKV. 1:100.

ÞRASTARÁS 4 HAFNARFIRÐI.

Sigurður Þorvarðarson byggingafræðingur b.f.í.
Teiknistofan Strandgötu 11 220 Hafnarfirði.
STH. teiknistofan ehf. kt. 510298-2769. Kt. aðalhönnuðar: 141250-4189.
Sími: 5651510. Netfang: teiknistofan@islandia.is

Skýringar:	Aðaluppdráttur.
Teikning:	Útlitsmyndir.
Mælikvarði:	1:100.
Undirskrift:	
Blað nr: 3 af 5.	Dagsetning: 30 nóvember 2000.
Breytt: Innra skipulagi breytt, steyptir veggir færðir, kóti hækkadur um 25 sm. hjól og vagnar og inntaksrými fært á norðurhlíð, bifreiðageymslur stækkaðar.	
sólverönd teiknuð, gluggum og útitróppum breytt dags. 24.01.2001.	