



SÉD FRÁ GÖTU

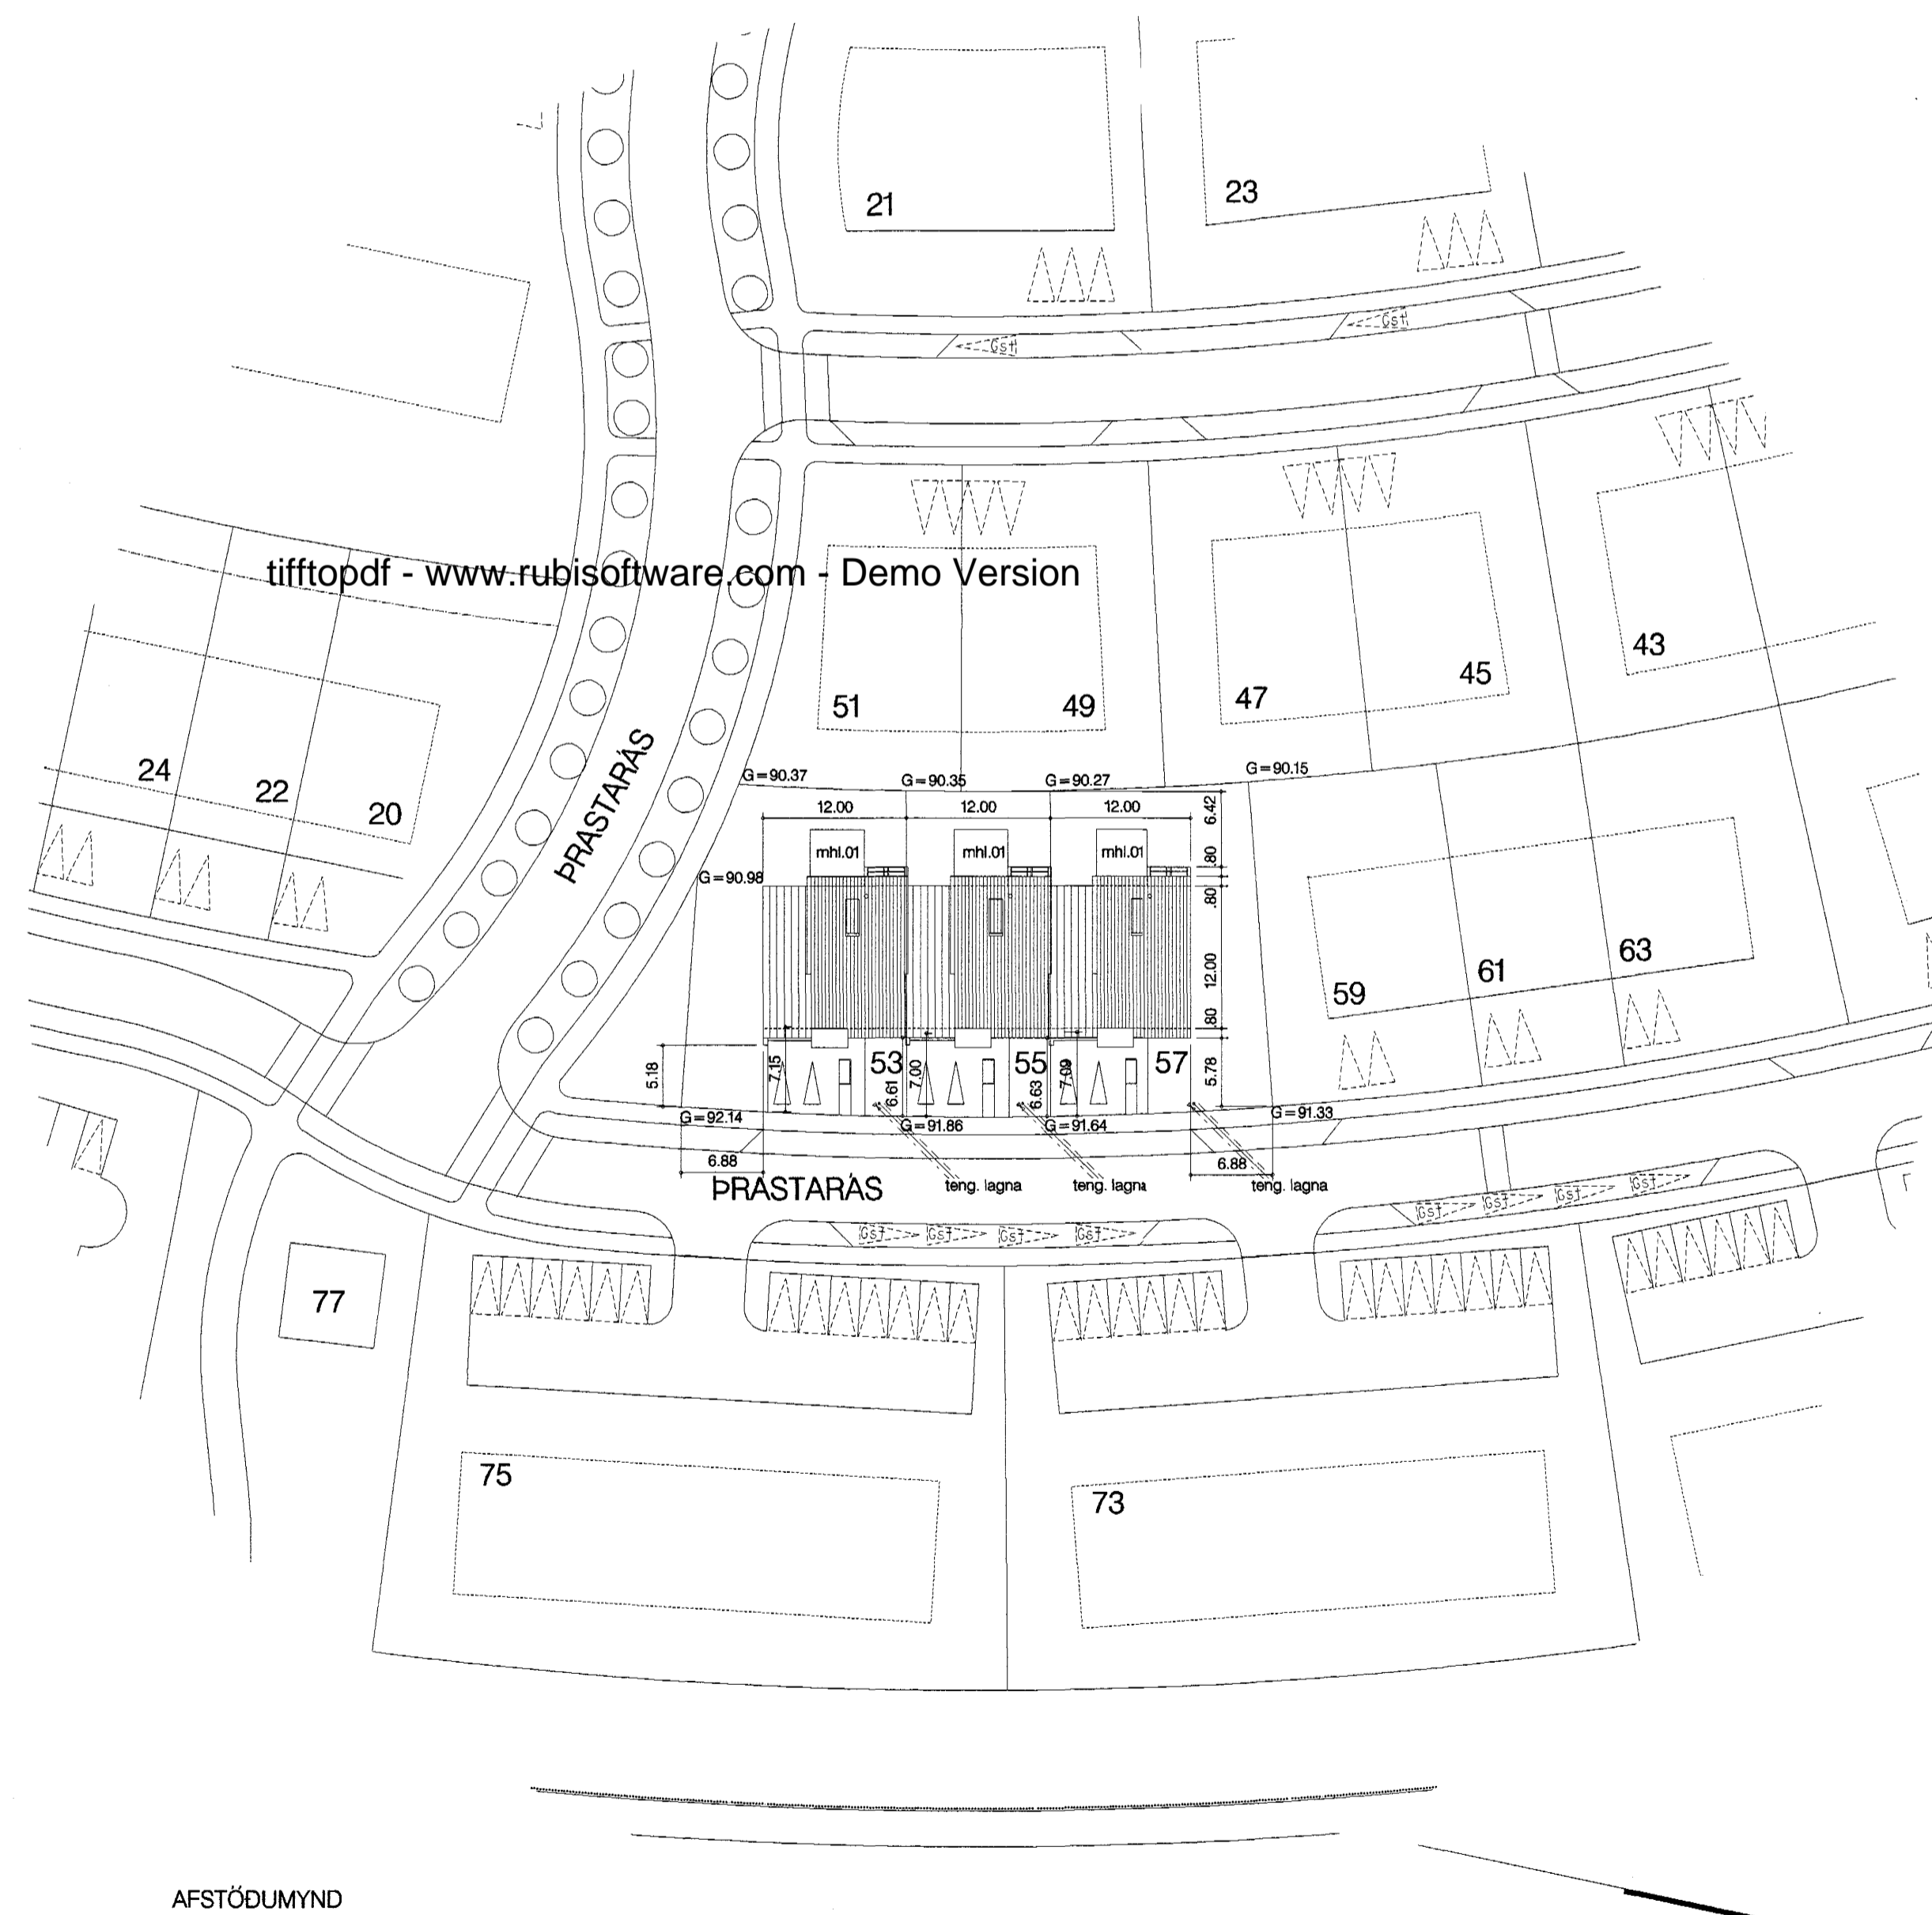


AFSTÖDUMYND


NORDUR

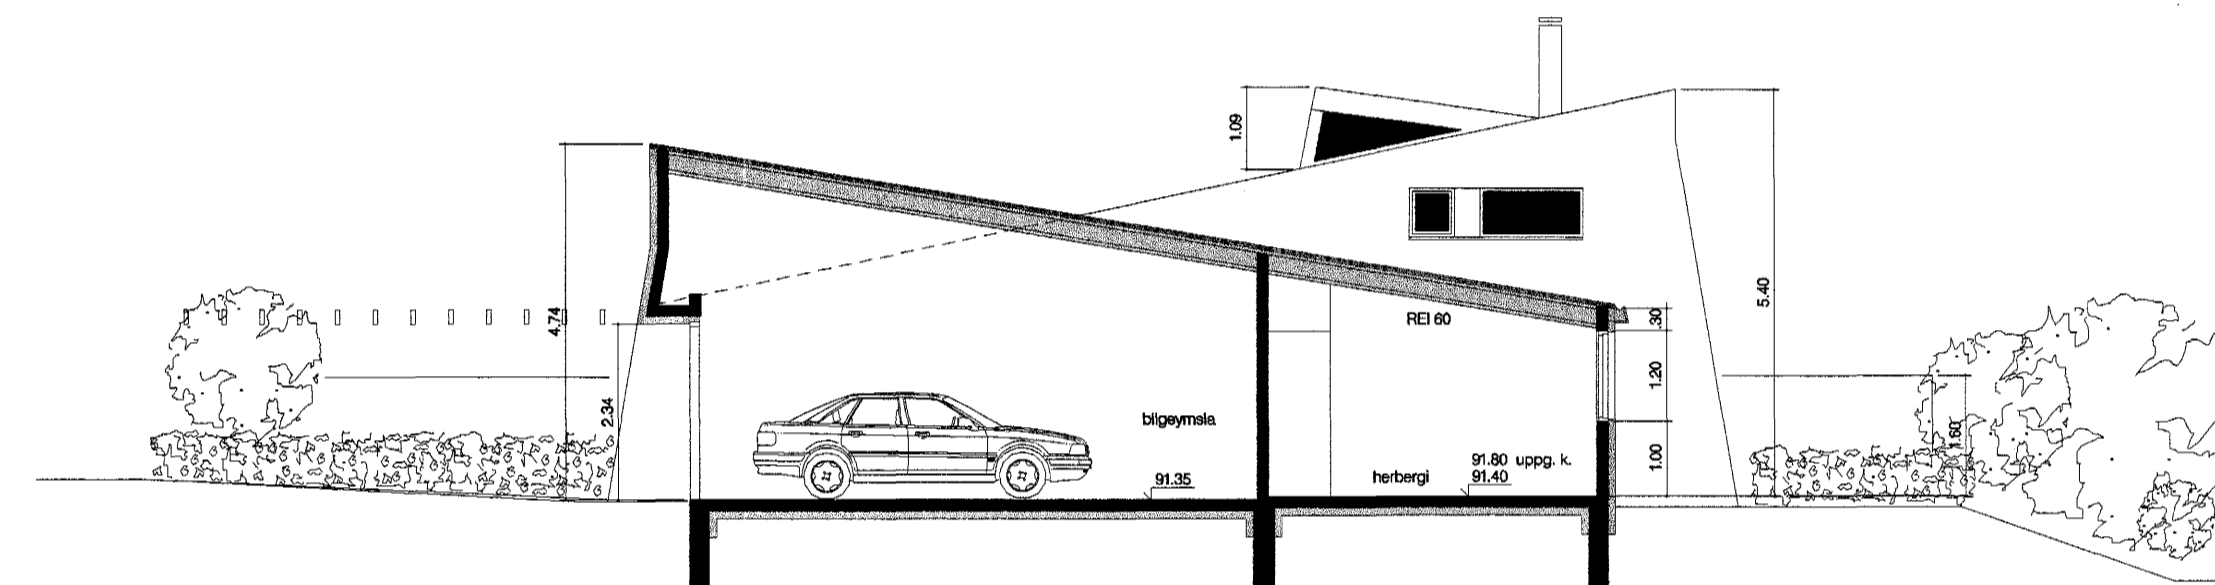

SKURDMYND C-C

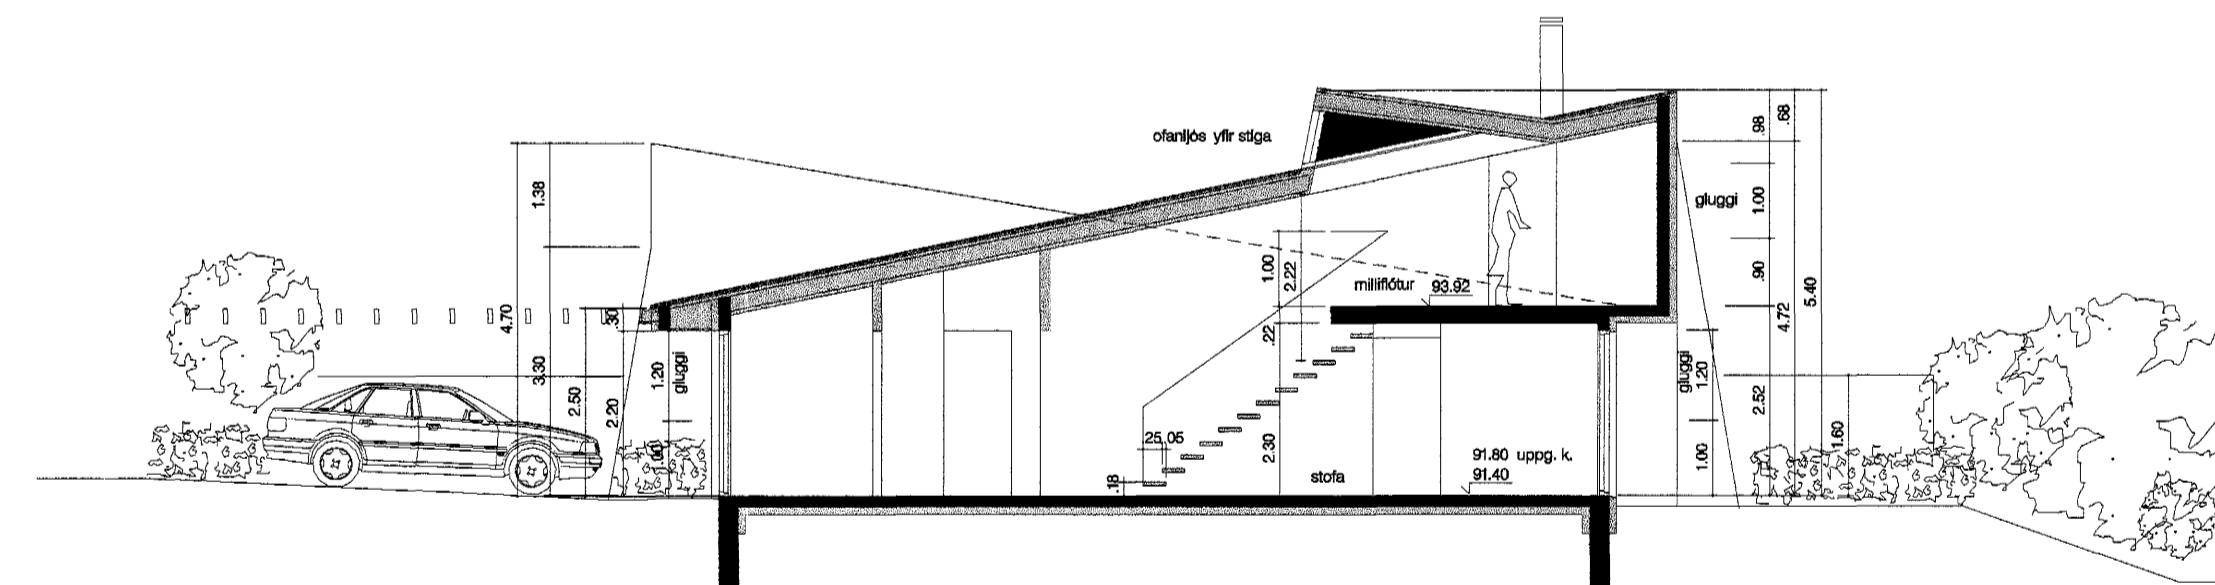

SKURDMYND B-B

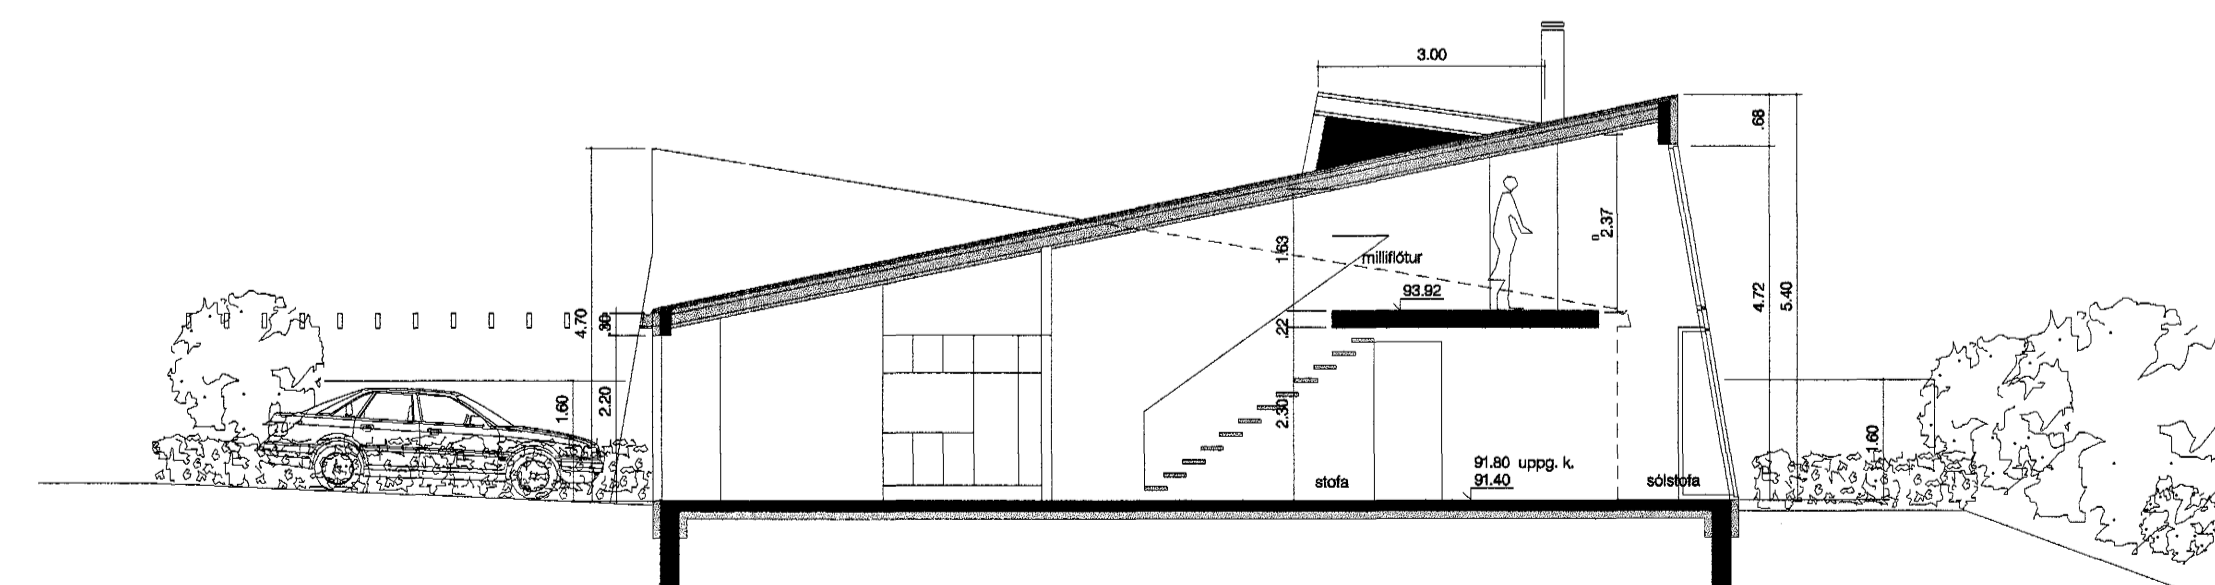

SKURDMYND A-A

Samþykkt þann

15 MAÍ 2001

Byggingafræðingur / Hafnarírói
F.h. Kristján Þóráðsson

RA

SKYRSLA:

BYGGINGARLÝSING:

Um er að ræða þrjú radhús. Undirstöður, botnplata, útveggir, milligöf og hluti innveggja eru úr járnþentri steinsteypu. Burðarvirki í þökum er timbur. Gluggar og hurdir eru úr timbri.

Einangrun undir botnplötu er 100 mm plasteinangrun. Útveggir eru einangradir að utan með 100 mm steinullareinangrun og klæddir ljósum múr. Þök eru einangrud með 200 mm teinullareinangrun. Þök eru klædd með heillimdu pappalagi og báruðum málmí að auki.

Innveggir aðrir enn steinsteypir eru léttir, þ.e. grindarveggir einangradir og gífsklæddir. Hitlagirnir eru í gólf, lofti og léttum innveggjum. Rafslaginn innsteypur, í þaki og léttum innveggjum.

Byggingarnar eru ljósar að lit, þ.e. veggir og þök. Gluggar og grindverk í vidarlit. Sorpgæmsla er hluti af grindverki þ.e. úr timbri.

Lóðarstærðir samtals: 1302.9 fermetrar.

Nýtingarhlutfall: 0.43

Stærðir: sjá skráningartöflur á bladi nr. 4

ENDURSKOÐUN:	DAGS:	TEKN.	YFIRF.
H:			
G:			
F:			
E:			
D:			
C:			
B:			
A:	AFSTM., BYGGJL.	09.05.01	SB

VERKALARI
BIRGIR SIGURJÓNSSON OG HÖLFRÍÐUR VALDMARSDÓTTIR (58)
KRISTINN ARNAR JOHANNSSON OG BJÖRG LEIFSDÓTTIR (55)
HILMAR SIGURDSSON OG HILDIGUNNUR OLAFSDÓTTIR (57)

VERKHEITI
PRÁSTARÁS 53, 55 OG 57

EPNI
FJARVIÐ, AFSTÖDUMYND OG SKURDMYNDIR

TEKN.	YFIRFARID	VERK NR.	BLAD NR.
VA ARKITEKTAR ehf	SB, IC	764	1

DAGS ÚTGAFU
02.04.01

KENNITALA ÚTGEFANDA
220150-2839

STÆRÐ
A1

ENDURSKOÐUN
A1

ÚTGERÐ
Björg Sigurjónsson

Tekning þessi er gælf. Öf urðarstjórnun er höfundur höfundastétta. VA Arkitektar ehf. Tekninguna má skilríkis með nennum hætti, að hluta af henni í hald án skriflega leyfa höfundar.