



Þversnið A-A

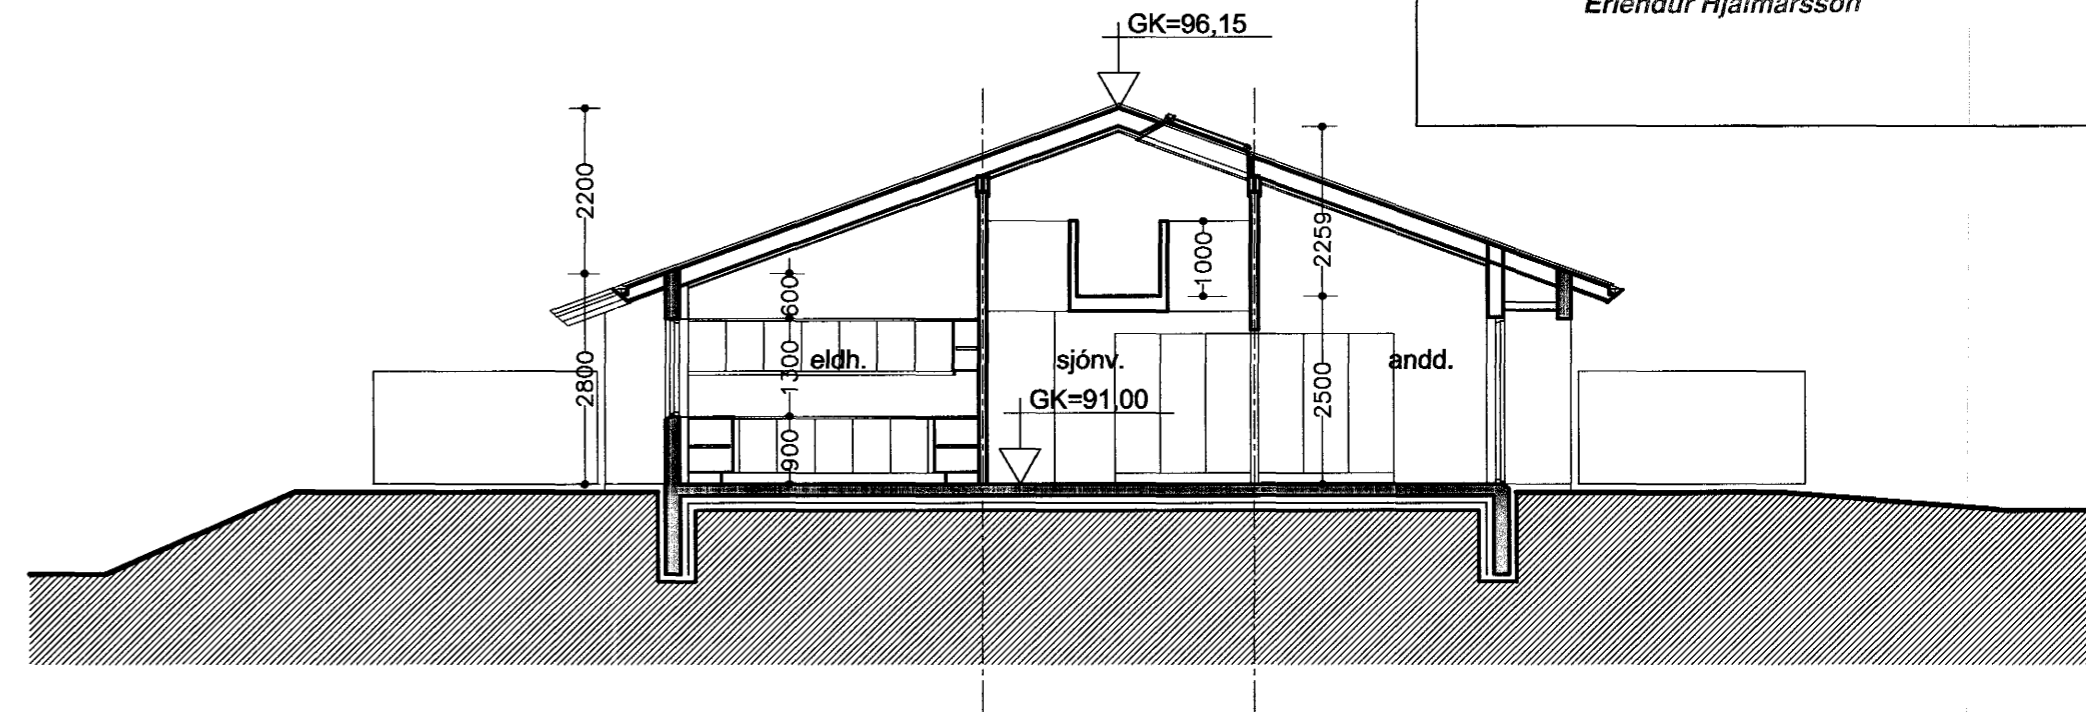

Þversnið E-E

tifftopdf - www.rubissoftware.com - Demo Version

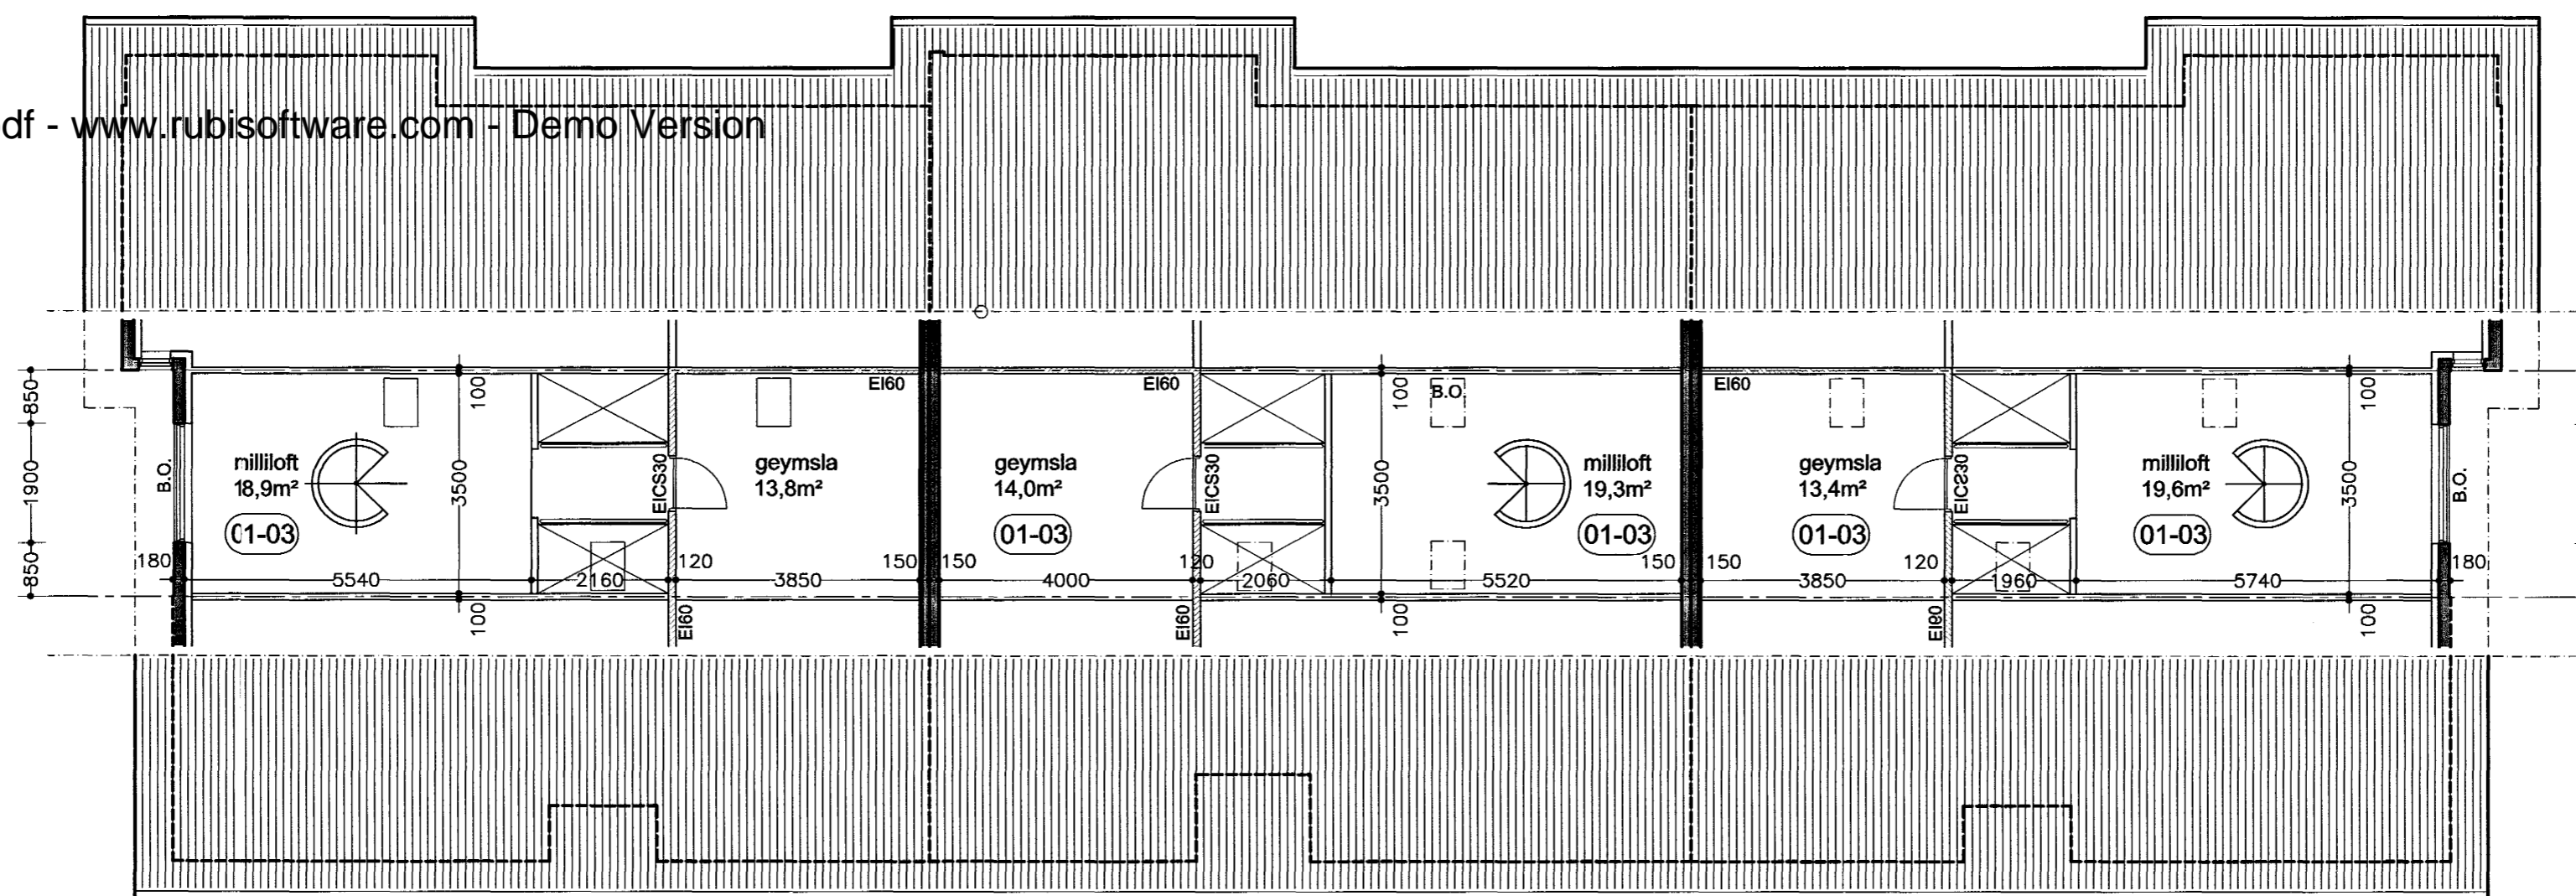

Grunnmynd millilofts

Þræstarás 59, 61 og 63

Grunnmynd millilofts og snið

Kvarði: 1:100

Teikn. nr. 3B

Ingí Gunnar Þórðarson byggingafræðingur bfi  
Smíðjuvegur 11 200 Kópavogur

kt. 280453-3239

Dags: 12.12.2000

Breytt dags:

Símar: 554 3523, 897 3523 fax: 554 3523

netfang: igth@simnet.is

*[Signatures]*

