


austur

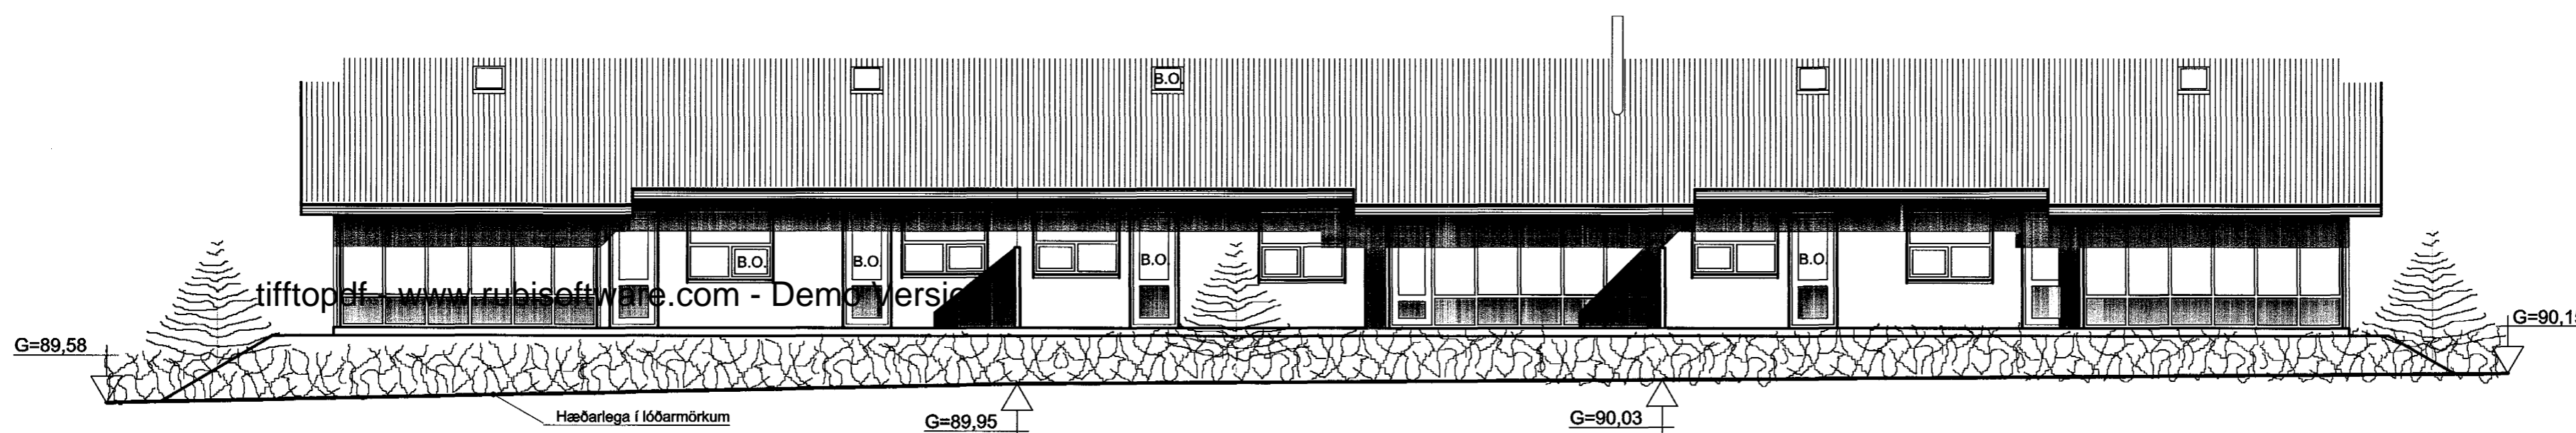

vestur



gaflmynd norður

gaflmynd suður

Prastarás 59, 61 og 63

Útitt	Kvarði: 1:100	Telkn. nr. 4
Ingi Gunnar Þórðarson byggingafræðingur bfi Smíðjuvegur 11 200 Kópavogur	kt. 280453-3239	Dags: 12.12.2000
Símar: 554 3523, 897 3523 fax: 554 3523	netfang: igh@simnet.is	Breytt dags:

Breytt dags:	Eðli breytinga:	Breytt dags:	Eðli breytinga:	Breytt dags:	Eðli breytinga:	Breytt dags:	Eðli breytinga:
--------------	-----------------	--------------	-----------------	--------------	-----------------	--------------	-----------------