NORÐAUSTURVEGGUR, HLIÐARMYND. 1:50

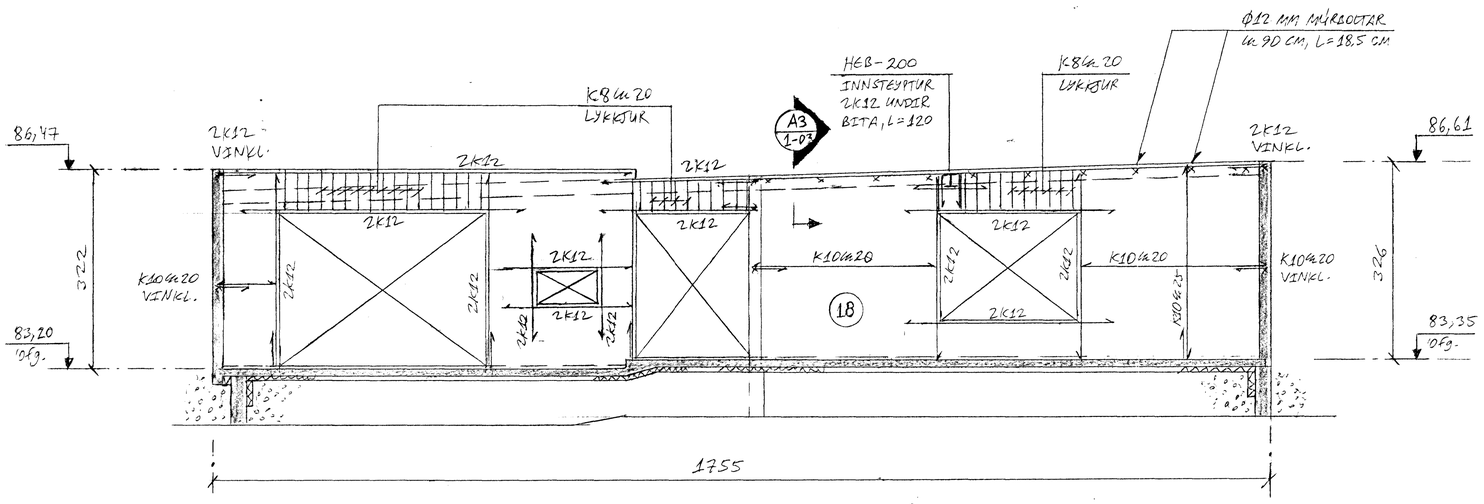

A3 1-03 SNIÐ. 1:20

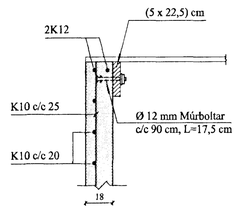

SUÐAUSTURVEGGUR, HLIÐARMYND. 1:50

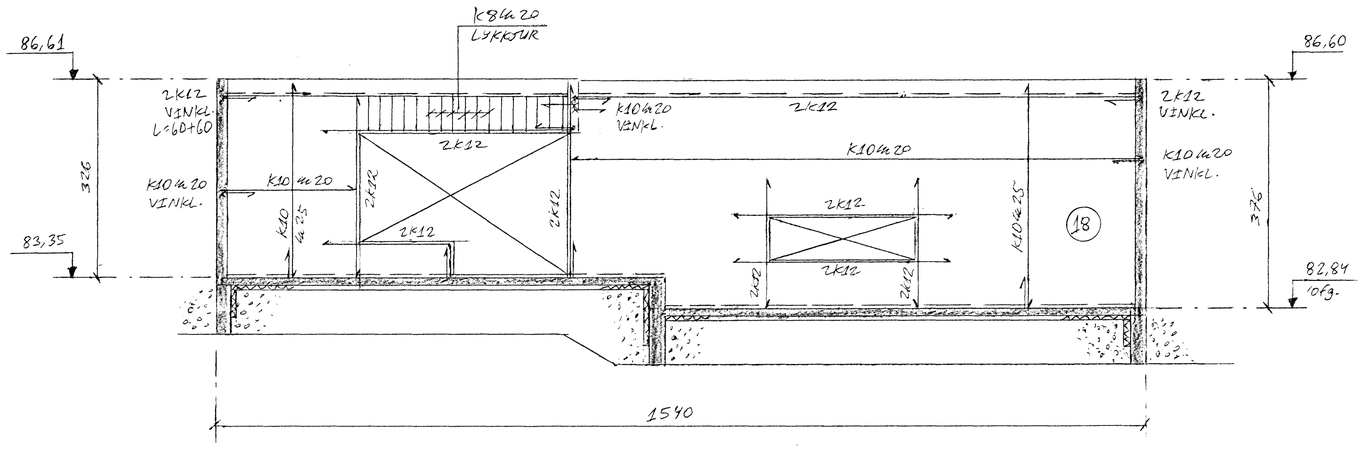

326
51
377

BREYTINGAR

TILVÍSANIR:

SKÝRINGAR.....SJÁ TEIKN NR. 1-0

Byggingarfulltrúi Árgrand þann 28 MAIS 2000

REIKN	JK.	JAN. '01	ÚTGEFIÐ	22 jan. 2001
TEIKN	—//—	—//—	KVARÐI	1:50
ATH				1:20
SAMÞ				

ÞRASTARÁS 5, Hafnarf. NR 1-03

VERKHLUTI
SUÐAUSTUR- OG
NORÐAUSTURVEGGIR
HLIÐARMYNDIR OG SNIÐ.

JÓN KRISTJÁNSSON
BYGGINGARVERKFRÆÐINGUR
FVFÍ
STÓRHÖFÐA 17
110 REYKJAVÍK
SÍMI: 587 4820 FAX: 567 7736
Kt: 210754-4829
Netfang: jokris@islandia.is