HITA- OG NEYSLUVATNSLÖGN, RÚMMYND. 1:50

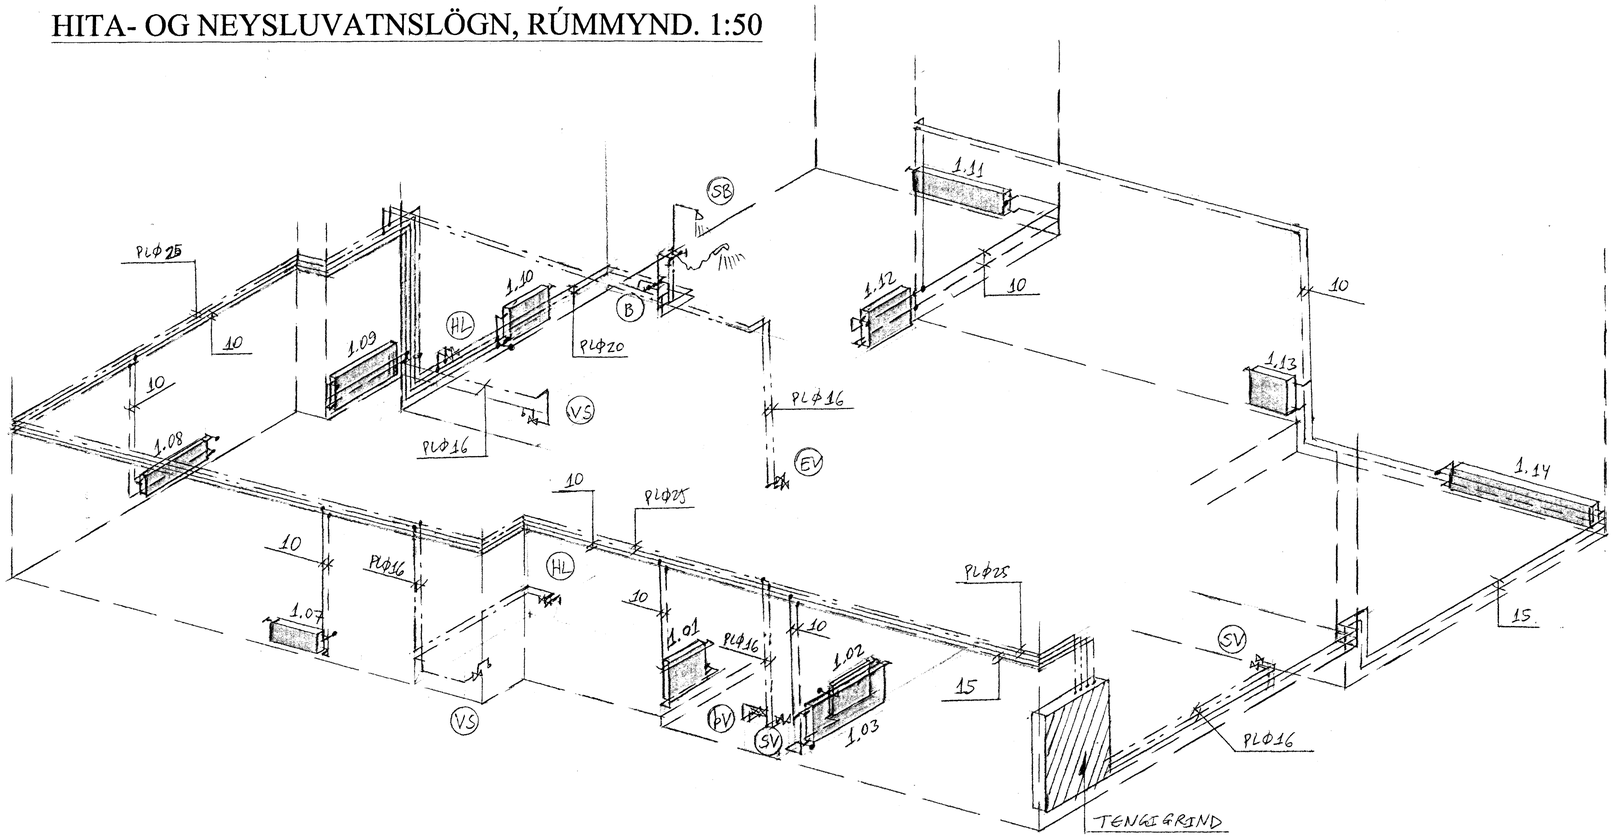

TENGIGRIND, RÚMMYND. 1:20

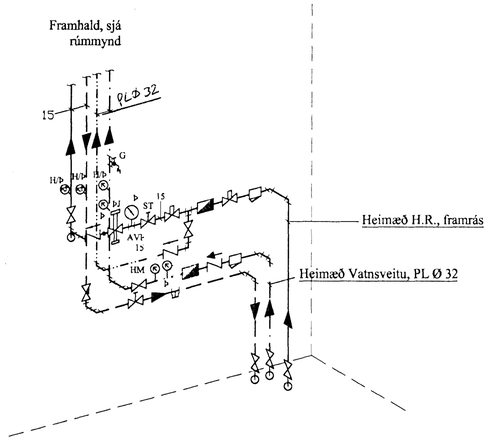

AFSTÖÐUMYND. 1:500

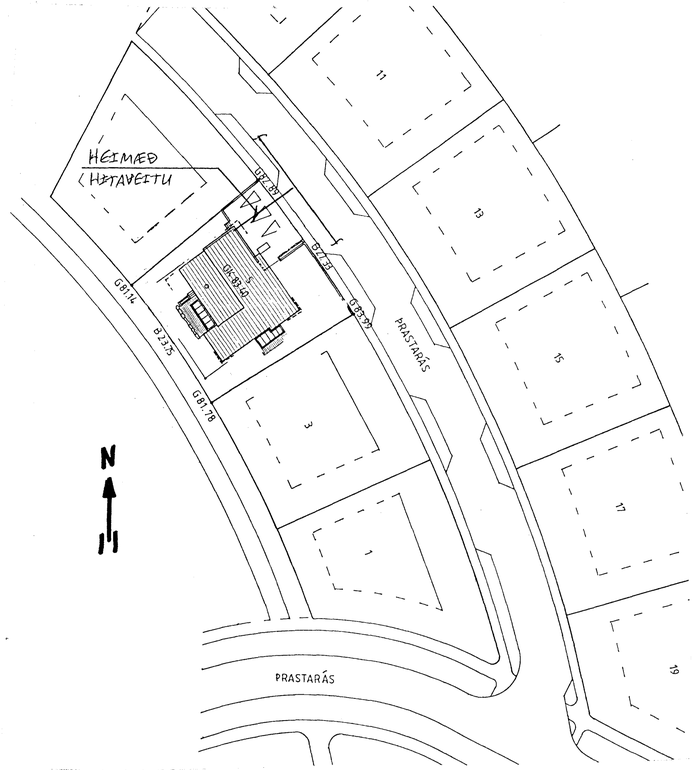

BREYTINGAR

TILVÍSANIR:

SKÝRINGAR.....SJÁ TEIKN NR. 2-01

ALLIR OFNLOKAR ERU RA-2000 FRÁ DANFOSS EÐA SAMBÆRILEGIR, NEMA ANNAÐ SÉ TEKIÐ FRAM.
ÖLL RÖR HAFI TILSKILIN LAGNAEFNIS-VOTTOR FRÁ RB.

Byggingafulltrúi Hafnarfjarðarbæ
Afgreitt þann
26 MARS 2000

REIKN	JKL	JAN. '01	ÚTGEFIÐ 22. jan. 2001
TEIKN	-//-	-//-	KVARÐI 1:50, 1:20, 1:500
ATH			
SAMÞ			

ÞRASTARÁS 5, Hafnarf. NR 2-04

VERKHLUTI
HITA- OG NEYSLUVATNS-KERFI, RÚMMYND. AFSTÖÐUMYND OG TENGIGRIND.

JÓN KRISTJÁNSSON
BYGGINGARVERKFRÆÐINGUR FVFÍ
STÓRHÖFÐA 17
110 REYKJAVÍK
SÍMI: 587 4820 FAX: 567 7736
KT: 210754-4829
Netfang: jokris@islandia.is