


SNID D D

ÞAK FRÁG. MÆD PAPP  
 A LISTUM  
 20 SM EIN.  
 LOFTAKL. AMK. Í FL. 2  
 TD. GIPSKL.  
 LOFTRAEST TIMBURKL.  
 UTAN A STEYPTAN VEGG

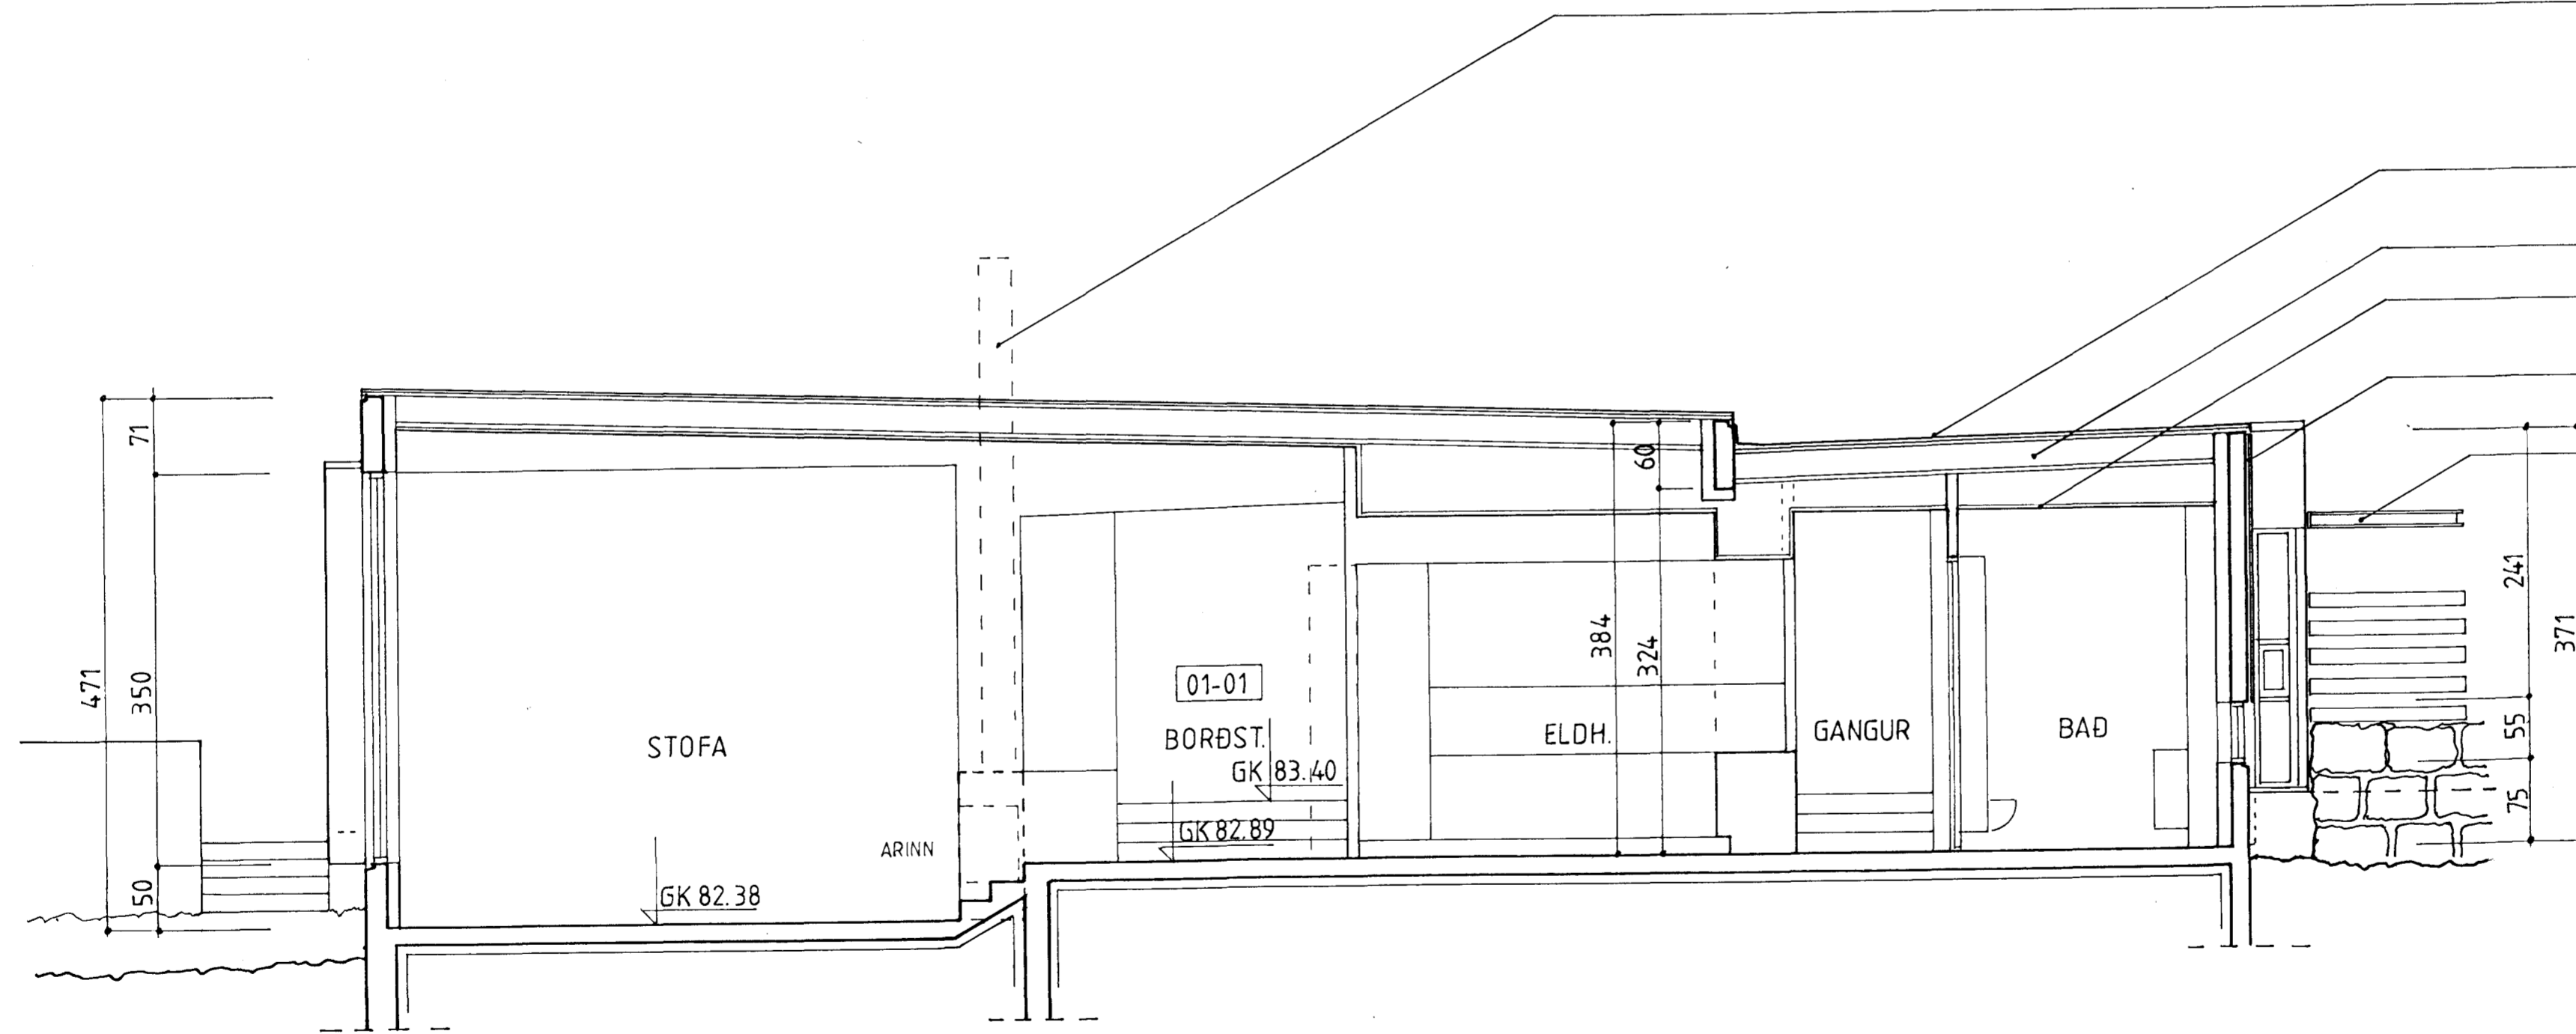

SNID C C

EIN. REYKRÖR ÚR STÁLI  
 FRÁG. SAMKV. 193. gr.  
 BYGG. REGLUG.  
 -SJA TEIKN. VERKFR.  
 ÞAK FRÁG. MÆD PAPP  
 A LISTUM  
 20 SM EIN.  
 LOFTAKL. AMK. Í FL. 2  
 TD. GIPSKL.  
 LOFTRAEST TIMBURKL.  
 UTAN A STEYPTAN VEGG  
 SKYGGNI ÚR STÁLI  
 OG GLERI

\* Öll mál eru í sm  
 \* Öll mál athugist á staðnum  
 \* Mælist ekki af teikningu  
 \* Misræmi milli teikninga tilkynnist arkitektum

Samþykkt þann  
 22 MAI 2000  
 Byggingafultrúnni í Hafnarfjörð  
 F.h. Sigurbjartur Halldórsson

ÞRASTARÁS 5 HAFNARFJÖRDUR	
SÉRTEIKNING	2.03
Sniðmyndir	Dags. 05.01 M.kv. 1:50

Gunnar P. Kristinn  
 G.P. 090462-2299

Gunnar Páll Kristinnsson arkitekt  
 RYMA ARKITEKTAR Klappavélg 25, 101 Reykjavík Mt. 260665-3679  
 Sími: 552 5515 fax: 552 1655 gam: 539 5665 netfang: gunnar.pall@tal.is