



ÁFELLA,
1.5mm GALVANHÚÐAD STÁL
21X60mm TRÉ GAGNVARID
SAGAD MED SKÁA
21x21mm TRÉ GAGNVARID
SJÓNSTEYPA

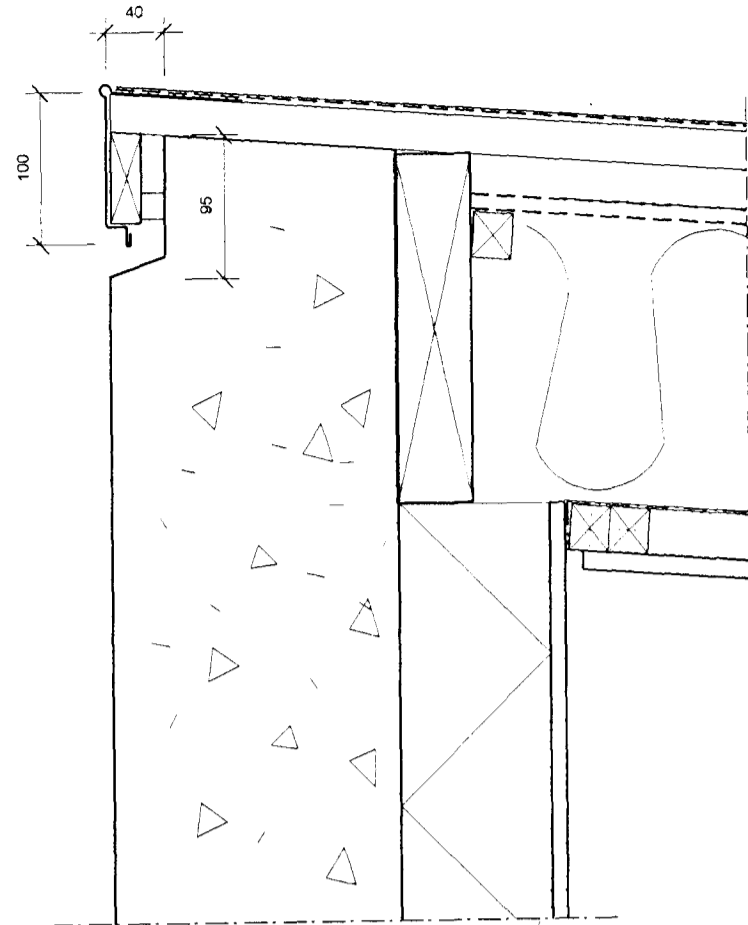

401
ÞAKBRÚN Á NORÐ-VESTUR HLIÐ

TJÖRURÍKUR ÞAKPAPPI
25MM BORD
LOFTBIL 25 MM
VINDPAPPI TJÖRUTEX, PAM<20
200 MM EINANGRUN; STEINULL
TRÉ; SJÁ TEIKNINGU
VERKFRÆÐINGS
RAKASPERRA, T.D. ÞOLPLAST,
SKARAD OG LÍMT Á SAMSEYKTUM,
LAGT Í KITTÍ OG PRESSAD VÍD VEGG,
PAM>500
LEKTA 25X22
LOFTAKLÆDNING, TD GIFS

TJÖRURÍKUR ÞAKPAPPI
25mm KROSSVÍÐUR / 25mm BORD
LOFTBIL 25 mm
VINDPAPPI TJÖRUTEX,
PAM<20
200 mm EINANGRUN; STEINULL
SPERRA 50X225mm
MED FÚAVÖRDUM ENDA
RAKASPERRA, T.D. ÞOLPLAST
SKARAD OG LÍMT Á SAMSEYKTUM,
LAGT Í KITTÍ OG PRESSAD VÍD VEGG
PAM>500
LEKTA 25X22mm
LOFTAKLÆDNING, TD. GIFS

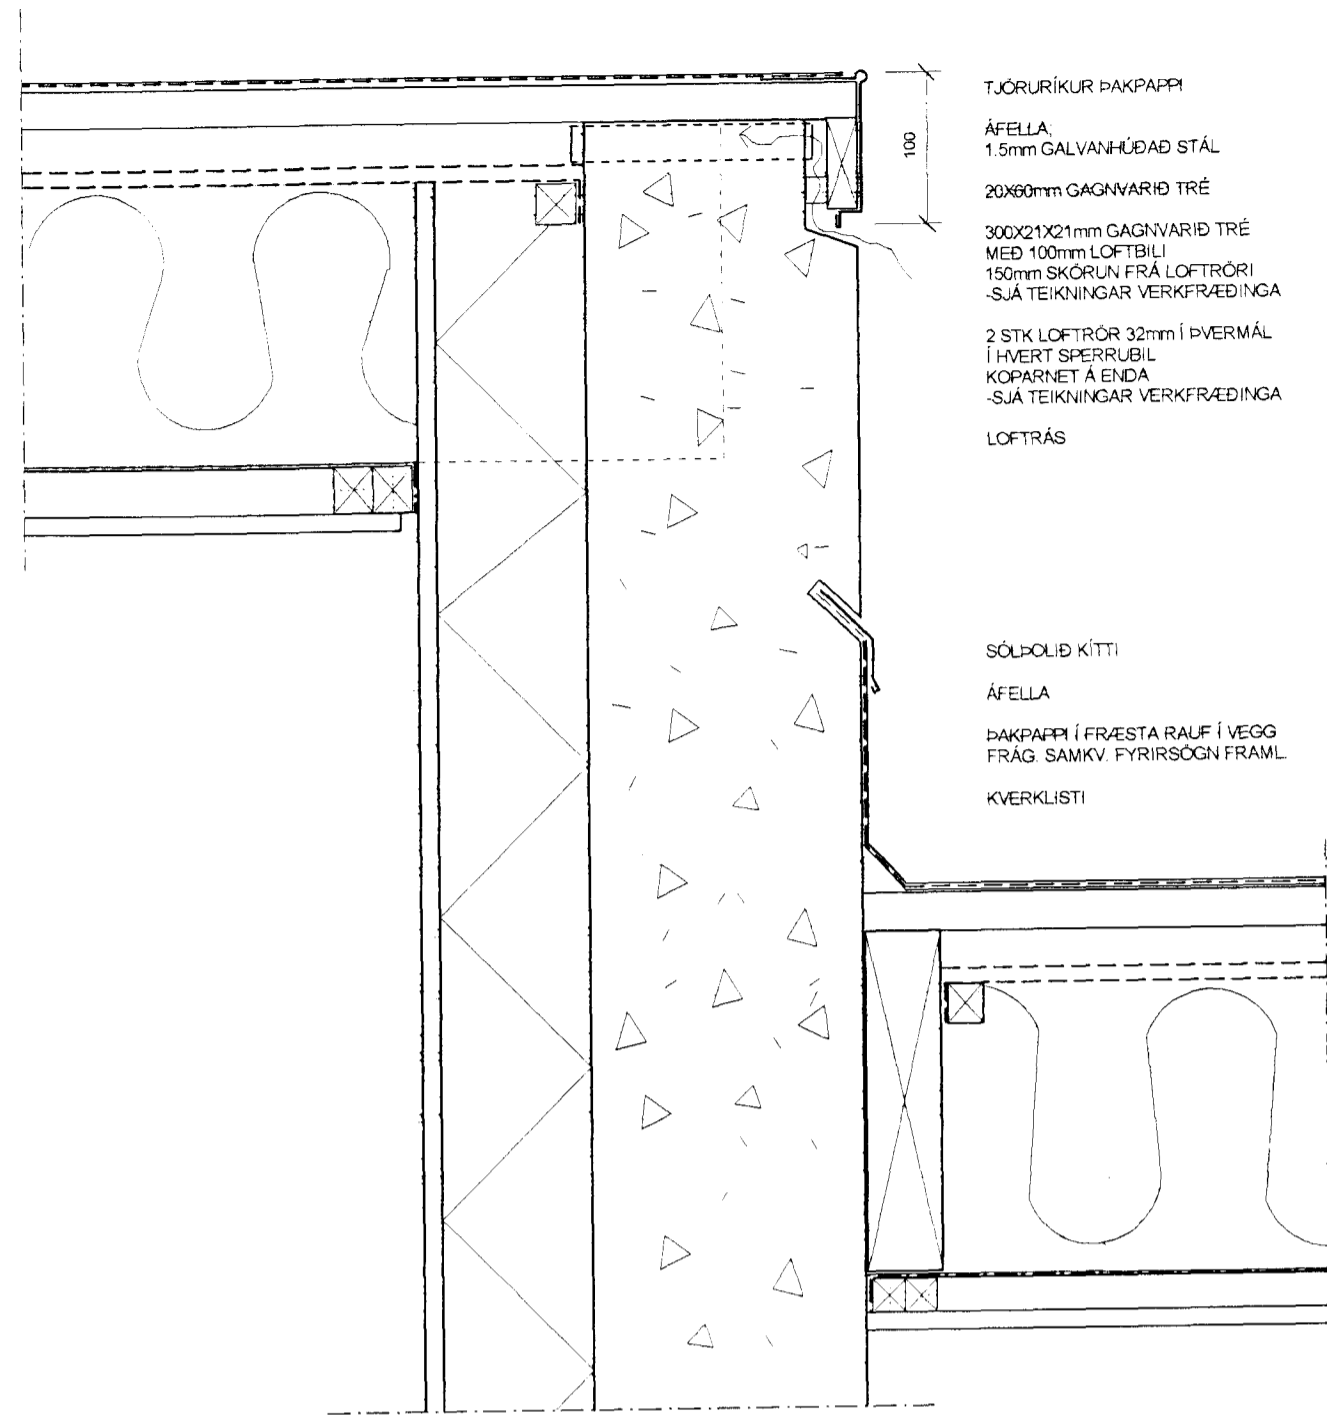


403
ÞAKMÆTING; STOFA / BÍLAGEYMSLA

TJÖRURÍKUR ÞAKPAPPI
ÁFELLA,
1.5mm GALVANHÚÐAD STÁL
20X60mm GAGNVARID TRÉ
300X21X21mm GAGNVARID TRÉ
MED 100mm LOFTBILI
150mm SKÖRUN FRÁ LOFTRÖRI
-SJÁ TEIKNINGAR VERKFRÆÐINGA
2 STK LOFTRÖR 32mm Í ÞVERMÁL
Í HVERT SPERRUBIL
KOPARNET Á ENDA
-SJÁ TEIKNINGAR VERKFRÆÐINGA
LOFTRÁS
SÖL-ÞOLID KITTÍ
ÁFELLA
ÞAKPAPPI Í FRVESTA RALF Í VEGG
FRAG SAMKV, FYRIRSÖGN FRAML
KVERKLISTI

TJÖRURÍKUR ÞAKPAPPI
25MM BORD
LOFTBIL 25 MM
VINDPAPPI TJÖRUTEX; PAM<20
200 MM EINANGRUN; STEINULL
TRÉ; SJÁ TEIKNINGU
VERKFRÆÐINGS
RAKASPERRA, T.D. ÞOLPLAST,
SKARAD OG LÍMT Á SAMSEYKTUM,
LAGT Í KITTÍ OG PRESSAD VÍD VEGG,
PAM>500
LEKTA 25X22
LOFTAKLÆDNING, TD GIFS


ÁFELLA,
1.5mm GALVANHÚÐAD STÁL
21X60mm TRÉ, GAGNVARID,
SAGAD MED SKÁA
300X21X21mm TRÉ GAGNVARID
MED 100mm LOFTBILI
150mm SKÖRUN FRÁ LOFTRÖRI
-SJÁ TEIKNINGAR VERKFRÆÐINGA
2 STK LOFTRÖR 32mm Í ÞVERMÁL
Í HVERT SPERRUBIL
ENDA LOKAD MED KOPARNETI
-SJÁ TEIKNINGAR VERKFRÆÐINGA
2mm EDALPÚSSNING, TD. ELCO

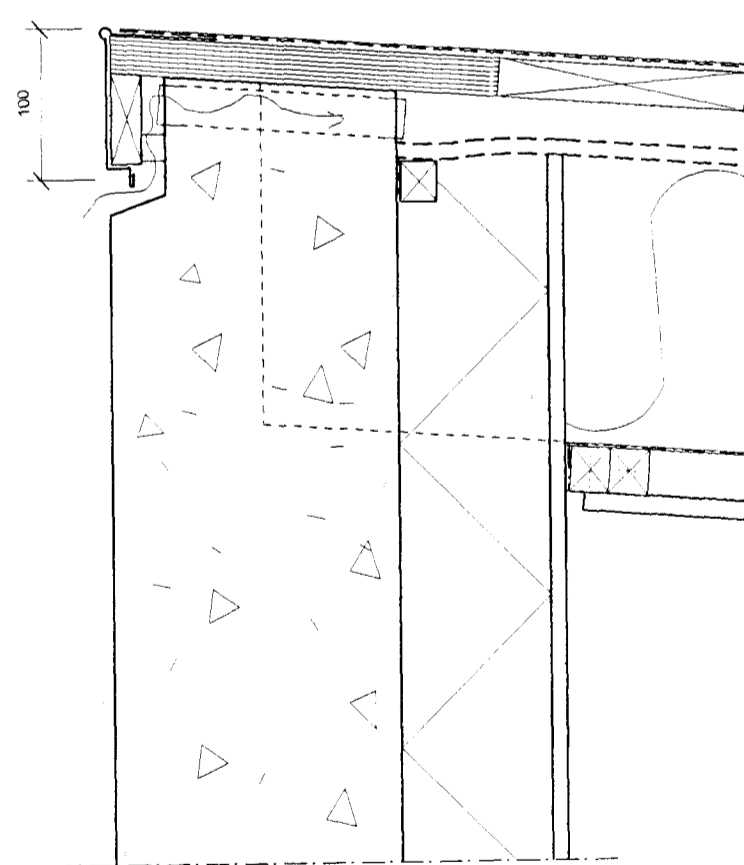

402
ÞAKBRÚN Á NORÐ-AUSTUR HLIÐ

TJÖRURÍKUR ÞAKPAPPI
25mm KROSSVÍÐUR / 25mm BORD
LOFTBIL 25 mm
VINDPAPPI TJÖRUTEX,
PAM<20
200 mm EINANGRUN; STEINULL
SPERRA 50X225mm
MED FÚAVÖRDUM ENDA
RAKASPERRA, T.D. ÞOLPLAST
SKARAD OG LÍMT Á SAMSEYKTUM,
LAGT Í KITTÍ OG PRESSAD VÍD VEGG,
PAM>500
LEKTA 25X22mm
LOFTAKLÆDNING, TD. GIFS

ÁFELLA,
1.5mm GALVANHÚÐAD STÁL
21X60mm GAGNVARID TRÉ
SAGAD MED SKÁA
35X50mm GAGNVARINN KLOSSI
MILLI LOFTRÖRA
LOKAD MED FÍNRIDNU KOPARNETI
FYRIR LOFTOP
2 STK LOFTRÖR 32mm Í ÞVERMÁL
Í HVERT SPERRUBIL
ENDA LOKAD MED KOPARNETI
-SJÁ TEIKNINGAR VERKFRÆÐINGA
ÁFELLA / VATNSBRETTI:
1.5mm GALVANHÚÐAD STÁL
21mmX50mm TRÉGRIND
MED LOFTBILI Q32mm og 300mm
OLÍUSDÍD TJÖRUTEX 4mm
STANDANDI TIMBURKLÆDNING

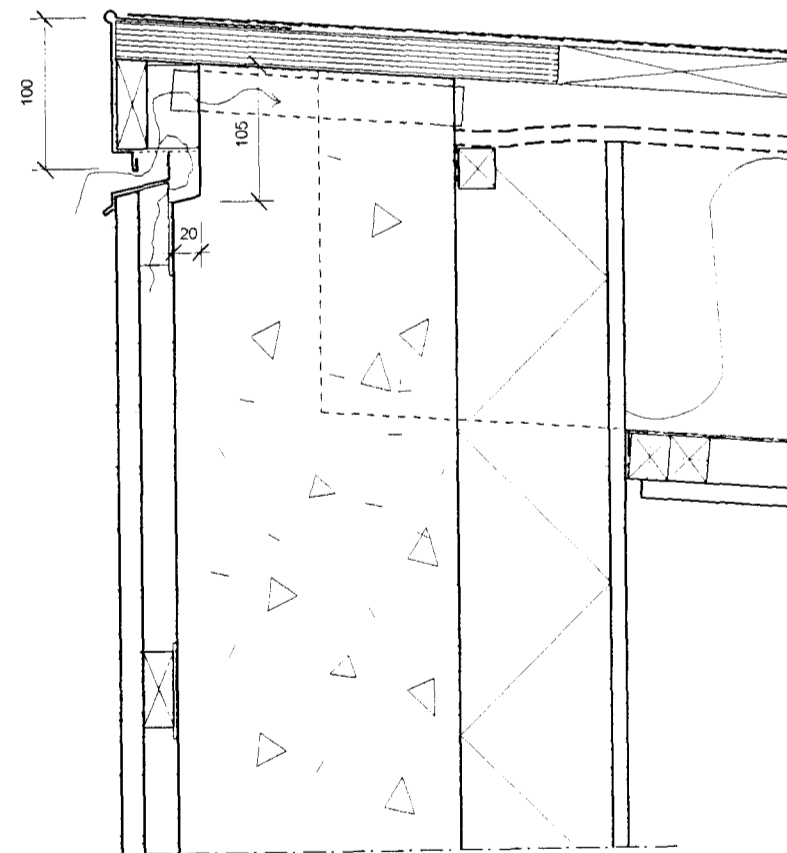

404
ÞAKBRÚN Á SUÐ-AUSTURHLIÐ,
LOFTRÆST TIMBURKLÆDNING

Sérupprættir vegna Þrastarás 5
Dagsetning aðaluppdráttá 12. 2000

- Öll mál eru í mm
- Öll mál athugist á staðnum
- Mælist ekki af teikningu
- Misræmi milli teikninga tilkynnist arkitektum

Sampykkt þann
22 MAI 2001
Byggingafultrúinn í Hafnarfirði
F.h. Sigurbjartur Halldórsson

ÞRASTARÁS 5 HAFNARFJÖRDUR	4.01
SÉRTEIKNING	Dags. 05. '01
Frágangur Þaks, Þakbrúnar, Timburklæðningar	M.kv: 1:5

Gunnar Páll Kristjánsson arkitekt
RYMA ARKITEKTAR Klapparegí 25, 101 Reykjavík kt: 260665-3679
sími: 552 9515 fax: 562 1655 gsm: 698 5665 netfang: gunnarpall@tal.is

Gunnar Páll Kristjánsson
G.P. 090462-2299