

FLASNINGARHATTUR;  
1.5mm GALVANHÚÐAD STÁL  
SKRÚFIST MED RYÐFRÍUM SKRÚFUM  
50X5mm cc 400mm

KLOSSI TIL FESTINGAR FLASNINGARHATTS  
50X21-30mm cc 500mm


TJÖRURIKUR ÞAKPAPPI

12mm VATNSHELDUR KROSSVIÐUR

21X60mm TRÉ; GAGNVARID,  
SAGAD MED SKÁA

300X21X21mm TRÉ GAGNVARID MED  
100mm LOFTBILI SEM LOKAD ER  
MED FINRÐENU KOPARNETI  
-SJA TEIKNINGAR VERKFRÆÐINGA

LOFTRÁS

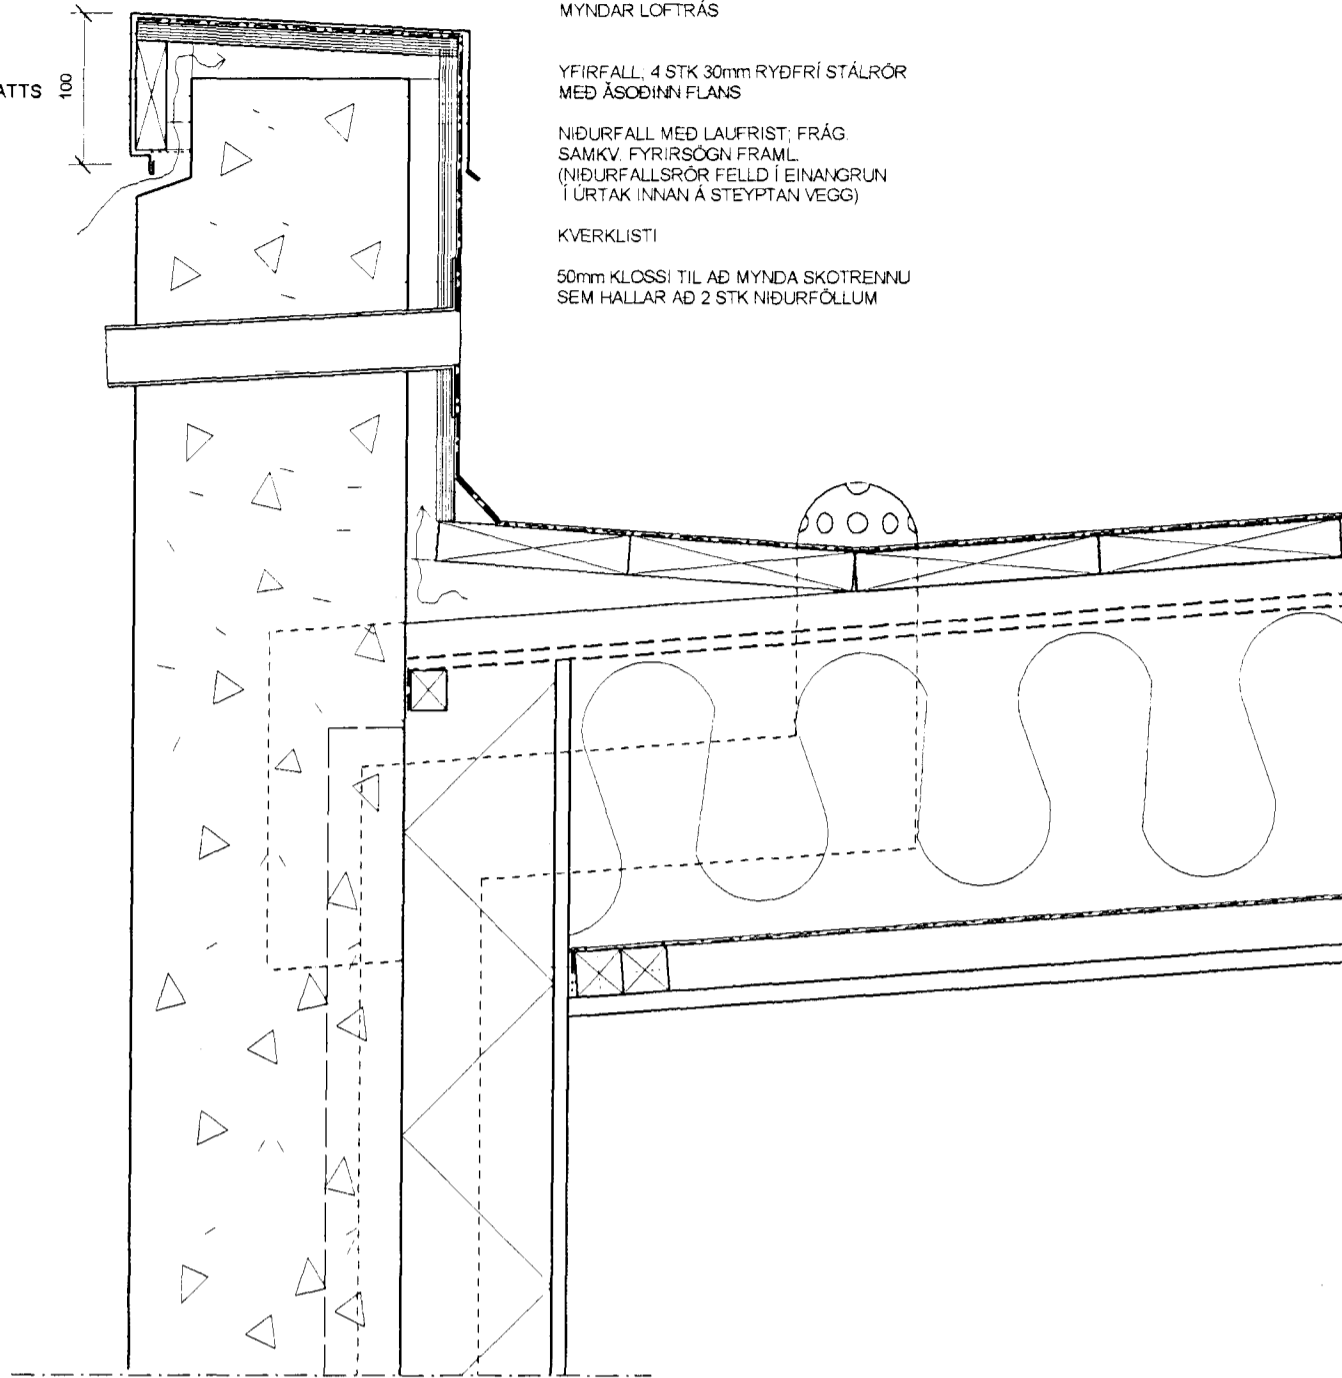

25X40mm LEKTUR, GEGNFÚAVARID  
MYNDAR LOFTRÁS

YFIRFALL, 4 STK 30mm RYÐFRÍ STÁLROÐR  
MED ÁSODINN FLANS

NIDURFALL MED LAUFRIST, FRÁG  
SAMKV, FYRIRSÖGN FRAML  
(NIDURFALLSRÖR FELLD Í EINANGRUN  
TÚRTAK INNAN Á STEYPTAN VEGG)

KVERKLISTI

50mm KLOSSI TIL AD MYNDA SKOTRENNU  
SEM HALLAR AD 2 STK NIDURFÖLLUM

TJÖRURIKUR ÞAKPAPPI

25mm BORDAKLÆÐNING

LOFTBIL 25 mm

VINDPAPPI TJÖRUTEX,  
PAM<20

200 mm EINANGRUN; STEINULL

SPERRA 50X225mm  
MED FÚAVÖRDUM ENDA


RAKASPERRA, T.D. ÞOLPLAST  
SKARAD OG LIMIT Á SAMSKYTTUM,  
LAGT Í KITTI OG PRESSAD VIÐ VEGG  
PAM>500

LEKTA 25X22mm

LOFTAKLÆÐNING, TD, GIFS

**405**  
ÞAKFRÁGANGUR Á BILAGEYMSLU

ÚRTAK Í SPERRU; 25X50mm cc 300mm  
-SJA TEIKNINGAR VERKFRÆÐINGA

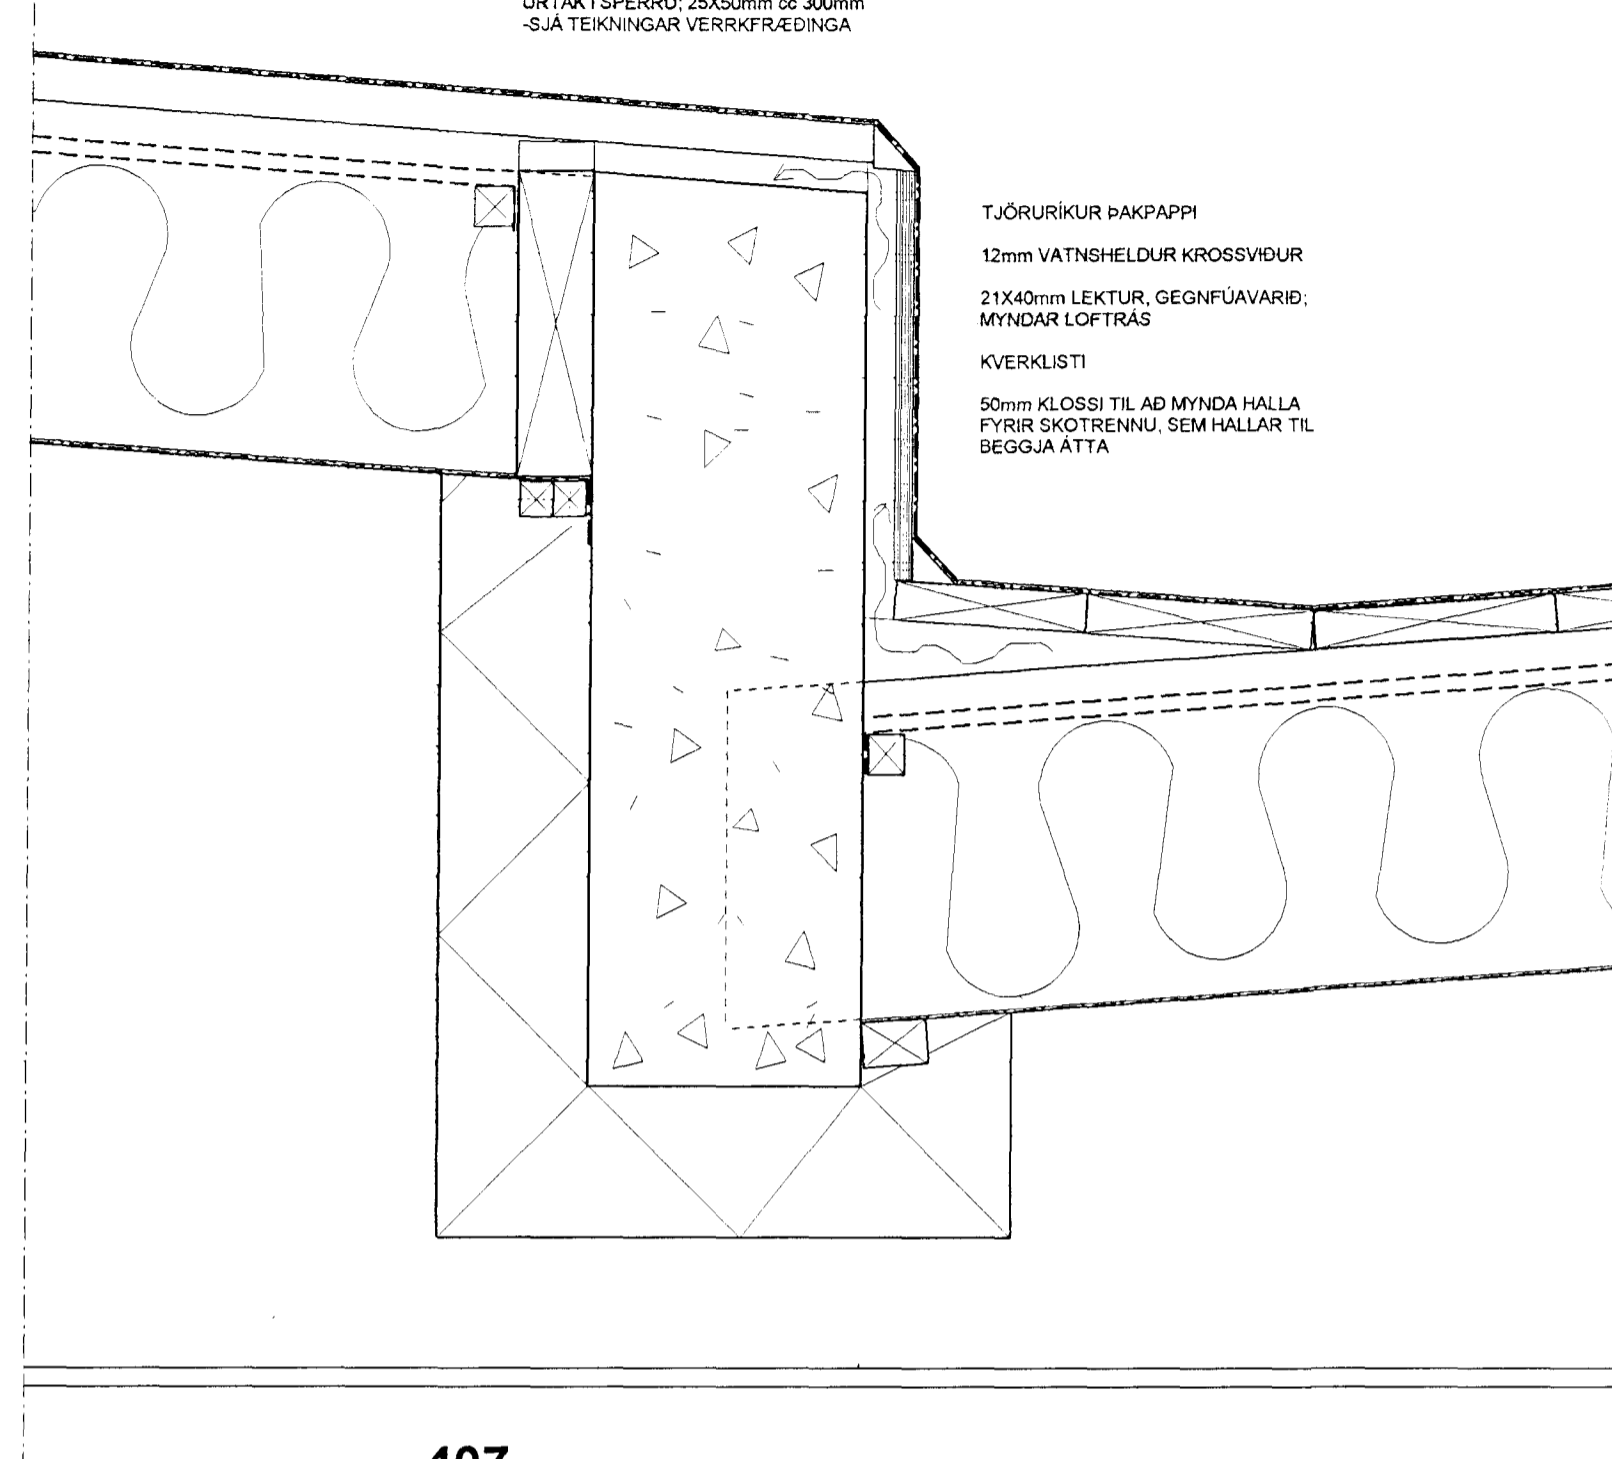

TJÖRURIKUR ÞAKPAPPI

12mm VATNSHELDUR KROSSVIÐUR

21X40mm LEKTUR, GEGNFÚAVARID;  
MYNDAR LOFTRÁS

KVERKLISTI

50mm KLOSSI TIL AD MYNDA HALLA  
FYRIR SKOTRENNU, SEM HALLAR TIL  
BEGGJA ÁTTA

TJÖRURIKUR ÞAKPAPPI

25mm BORDAKLÆÐNING

LOFTBIL 25 mm

VINDPAPPI TJÖRUTEX,  
PAM<20

200 mm EINANGRUN; STEINULL

SPERRA 50X225mm  
MED FÚAVÖRDUM ENDA

RAKASPERRA, T.D. ÞOLPLAST  
SKARAD OG LIMIT Á SAMSKYTTUM,  
LAGT Í KITTI OG PRESSAD VIÐ VEGG  
PAM>500

NIDURTEKID LOFT;  
LOFTAKLÆÐNING, TD, GIFS

**407**  
ÞAKMÆTING; SKOTRENNA

ÞAKRENNNA, GALVANHÚÐAD STÁL

21X50mm GAGNVARINN KLOSSI

2 STK LOFTRÖR 32mm í ÞVERMÁL  
Í HVERT SPERRUBIL  
ENDA LOKAD MED KOPARNETI  
-SJA TEIKNINGAR VERKFRÆÐINGA

ÁFELLA

1.5mm GALVANHÚÐAD STÁL

30X100mm GAGNVARID TRÉ  
MED ÚRTAKI FYRIR LOFTRÁS  
32mm í ÞVERMÁL cc 300mm  
ÞAKPAPPI KLÆDDUR UNDIR TRÉ  
OG UPPEYRIR BORDAKLÆÐNINGU  
-SJA TEIKNINGAR VERKFRÆÐINGA


LOFTRÁS

ÚRTAK Í STEYPU FYRIR NIDURFALL  
Í KVERK  
-SJA TEIKNINGAR VERKFRÆÐINGA

30X50mm TRÉGRIND MED LOFTBILI  
32mm í ÞVERMÁL cc 300mm

OLÚSODID TJÖRUTEX 4mm

STANDANDI TIMBURKLÆÐNING

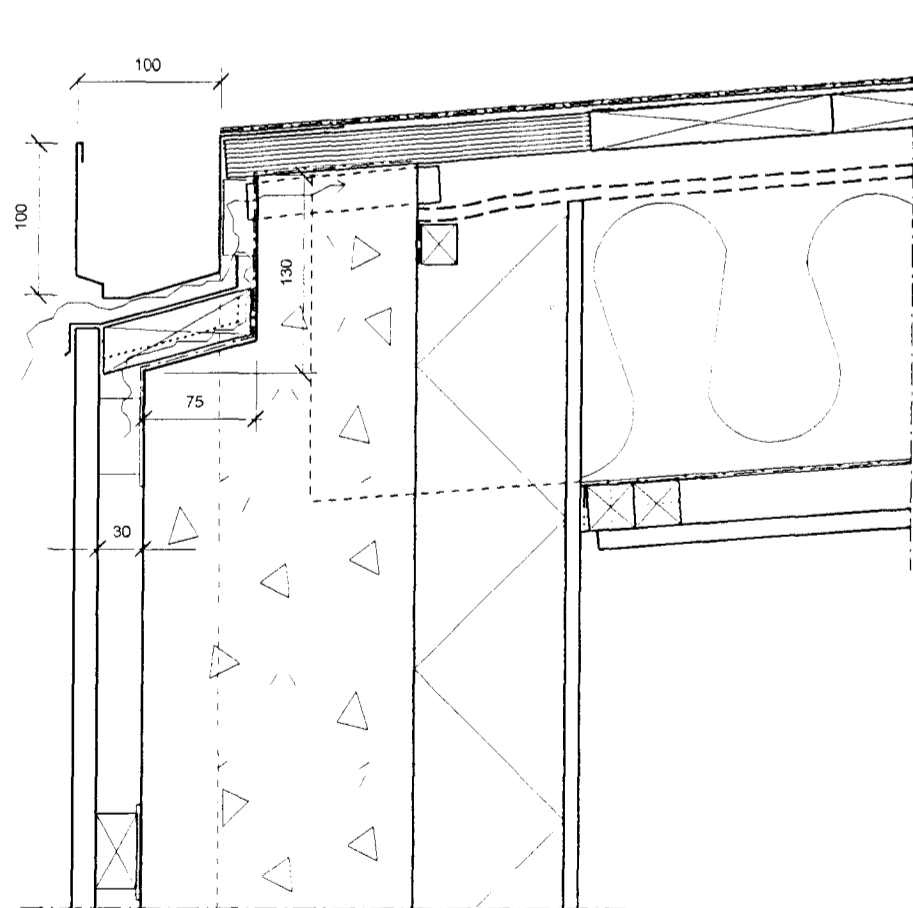

TJÖRURIKUR ÞAKPAPPI

25mm VATNSHELDUR KROSSVIÐUR/  
BORDAKLÆÐNING

LOFTBIL 25 mm

VINDPAPPI TJÖRUTEX,  
PAM<20

200 mm EINANGRUN; STEINULL

SPERRA 50X225mm  
MED FÚAVÖRDUM ENDA

RAKASPERRA, T.D. ÞOLPLAST  
SKARAD OG LIMIT Á SAMSKYTTUM,  
LAGT Í KITTI OG PRESSAD VIÐ VEGG  
PAM>500

LEKTA 25X22mm

LOFTAKLÆÐNING, TD, GIFS

**406**  
ÞAKFRÁGANGUR MED ÞAKRENNU,  
LOFTRÆST TIMBURKLÆÐNING

Sérupprættir vegna Þrastarás 5  
Dagsetning aðaluppdráttá 12. 2000

- \* Öll mál eru í mm
- \* Öll mál athugist á staðnum
- \* Mælist ekki af teikningu
- \* Misræmi milli teikninga tilkynnist arkitektum

Sampykkt þann  
22 MAI 2000  
Byggingafultrúinn í Hafnarfirði  
F.h. Sigurbjartur Halldórsson

ÞRASTARÁS 5 HAFNARFJÖRDUR

SÉRTEIKNING	4.02
Frágangur Þaks, Þakbrúnar, Timburklæðningar	Dags. 05.01
	M.kv. 1:5

**Gunnar Páll Kristinsson** arkitekt  
RYMA ARKITEKTAR, Klapparsög 25, 101 Reykjavík Mt. 200665-3679  
Sími: 552 9515 Fax: 562 1655 GSM: 698 5665 netfang: gunnarpall@tal.is

Gunnar P. Kristinsson  
G.P. 090462-2299