


PÚSSNING
100mm EINANGRUN
180mm STEYPA

GLUGGAFRÁGANGUR;
SÓLPOLIÐ KÍTTI / SVAMPPULSA /
TRÓÐ / 8mm MÚRBOLTI
C/C 300mm / LISTI FELLÐUR Í
ÚRTAK Í GLUGGA

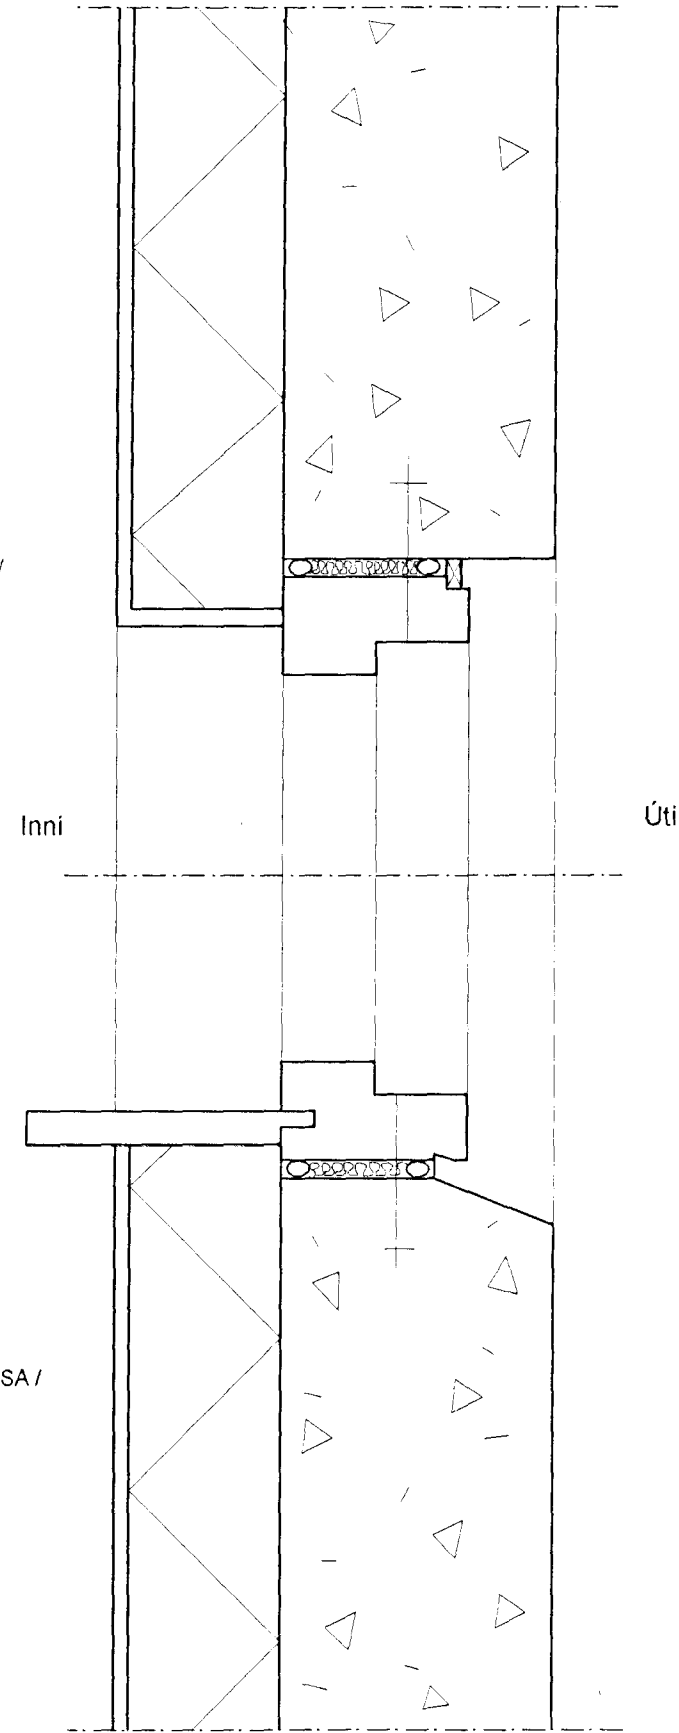


408
FRÁGANGUR GLUGGA;
LÓÐRÉTT SNIÐ

SÓLBEKKUR
PÚSSNING
100mm EINANGRUN
180mm STEYPA

GLUGGAFRÁGANGUR;
SÓLPOLIÐ KÍTTI / SVAMPPULSA /
TRÓÐ / 8mm MÚRBOLTI
C/C 300mm

PÚSSNING
100mm EINANGRUN
180mm STEYPA


GLUGGAFRÁGANGUR;
SÓLPOLIÐ KÍTTI / SVAMPPULSA /
TRÓÐ / 8mm MÚRBOLTI
C/C 300mm / LISTI FELLÐUR Í
ÚRTAK Í GLUGGA

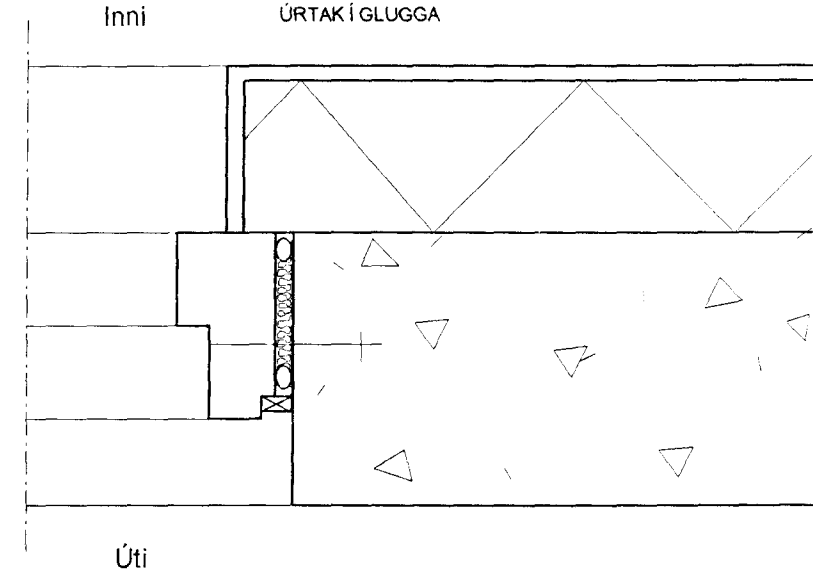

409
FRÁGANGUR GLUGGA; LÁRÉTT SNIÐ

PÚSSNING
100mm EINANGRUN
180mm STEYPA

GLUGGAFRÁGANGUR;
SÓLPOLIÐ KÍTTI / SVAMPPULSA /
TRÓÐ / 8mm MÚRBOLTI
C/C 300mm / LISTI FELLÐUR Í
ÚRTAK Í GLUGGA

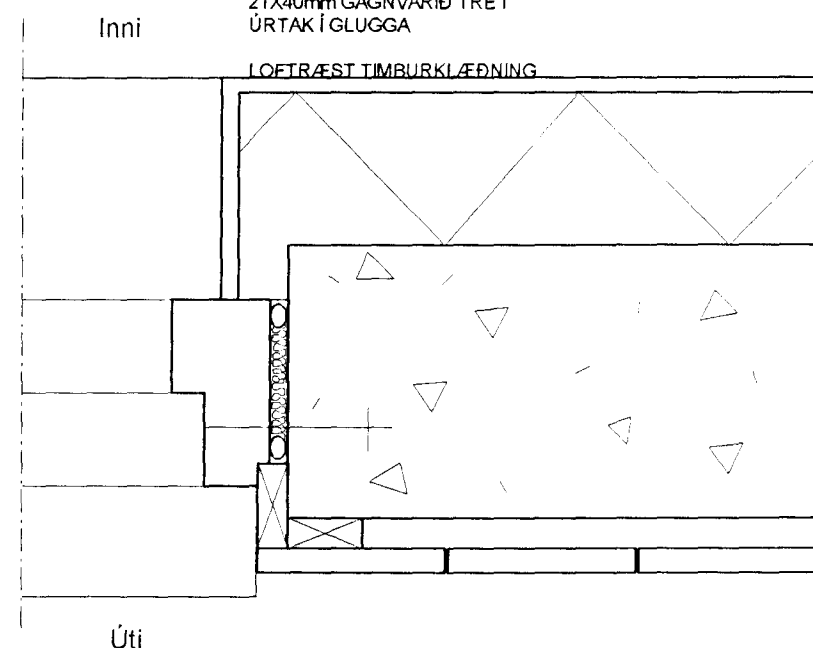

410
FRÁGANGUR GLUGGA / TIMBURKLÆDNINGU;
LÁRÉTT SNIÐ

21X40mm GAGNVARID TRÉ Í
ÚRTAK Í GLUGGA


LOFTRÆST TIMBURKLÆDNING

PÚSSNING
100mm EINANGRUN
180mm STEYPA

GLUGGAFRÁGANGUR;
SÓLPOLIÐ KÍTTI / SVAMPPULSA /
TRÓÐ / 8mm MÚRBOLTI
C/C 300mm

21X40mm GAGNVARID TRÉ Í
ÚRTAK Í GLUGGA

LOFTRÆST TIMBURKLÆDNING

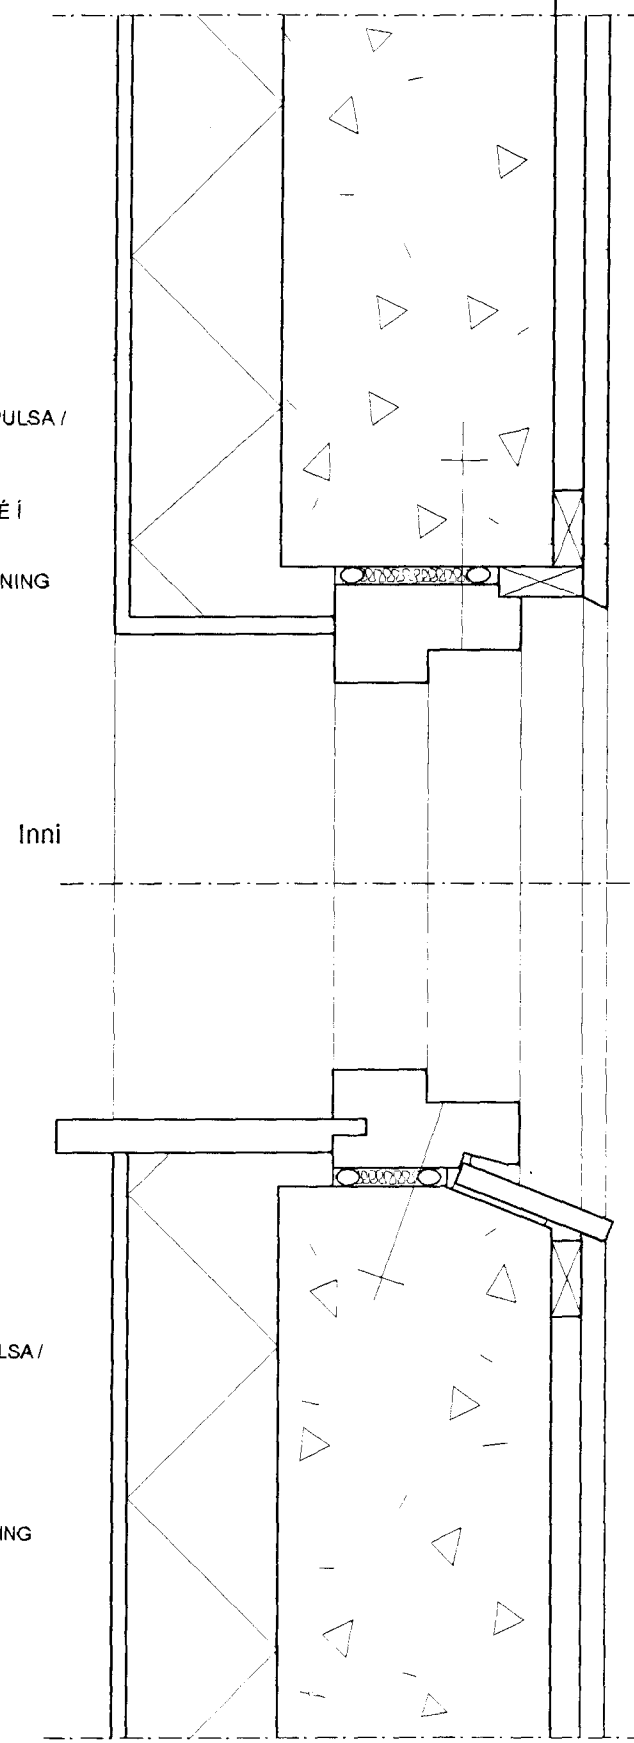

411
FRÁGANGUR GLUGGA / TIMBURKLÆDNINGU;
LÓÐRÉTT SNIÐ

SÓLBEKKUR
PÚSSNING
100mm EINANGRUN
180mm STEYPA

GLUGGAFRÁGANGUR;
SÓLPOLIÐ KÍTTI / SVAMPPULSA /
TRÓÐ / 8mm MÚRBOLTI
C/C 300mm

VATNSBRETTI ÚR TIMBRI
21X40mm GAGNVARID TRÉ
LOFTRÆST TIMBURKLÆDNING

Sérupprættir vegna Prastarás 5
Dagsetning aðaluppdráttá 12. 2000

- * Öll mál eru í mm
- * Öll mál athugist á staðnum
- * Mælist ekki af teikningu
- * Misræmi milli teikninga tilkynnistarkitektun

Samþykkt þann
22 MAI 2001
Byggingafulltrúinn í Hafnarfirði
F.h. Sigurbjartur Halldórsson

PRASTARÁS 5 HAFNARFJÖRDUR

SÉRTEIKNING	4.03
Frágangur Glugga, Timburklæðningar	Dags. 05. '01
	M.kv. 1:5

Gunnar Páll Kristjánsson arkitekt
RYMA ARKITEKTAR Klappargötu 25, 101 Reykjavík t: 200665-3079
sími: 552 9515 fax: 562 1655 gsm: 698 5665 netfang: gunnarpall@tal.is

Gunnar Páll Kristjánsson
G.P. 090462-2299