




Samþykkt þann

21. DES. 2008

Byggingafulltrúinn í Hafnarfirði  
F.h. Kristján Þórarinnsson




ÚTLIT NORÐAUSTUR

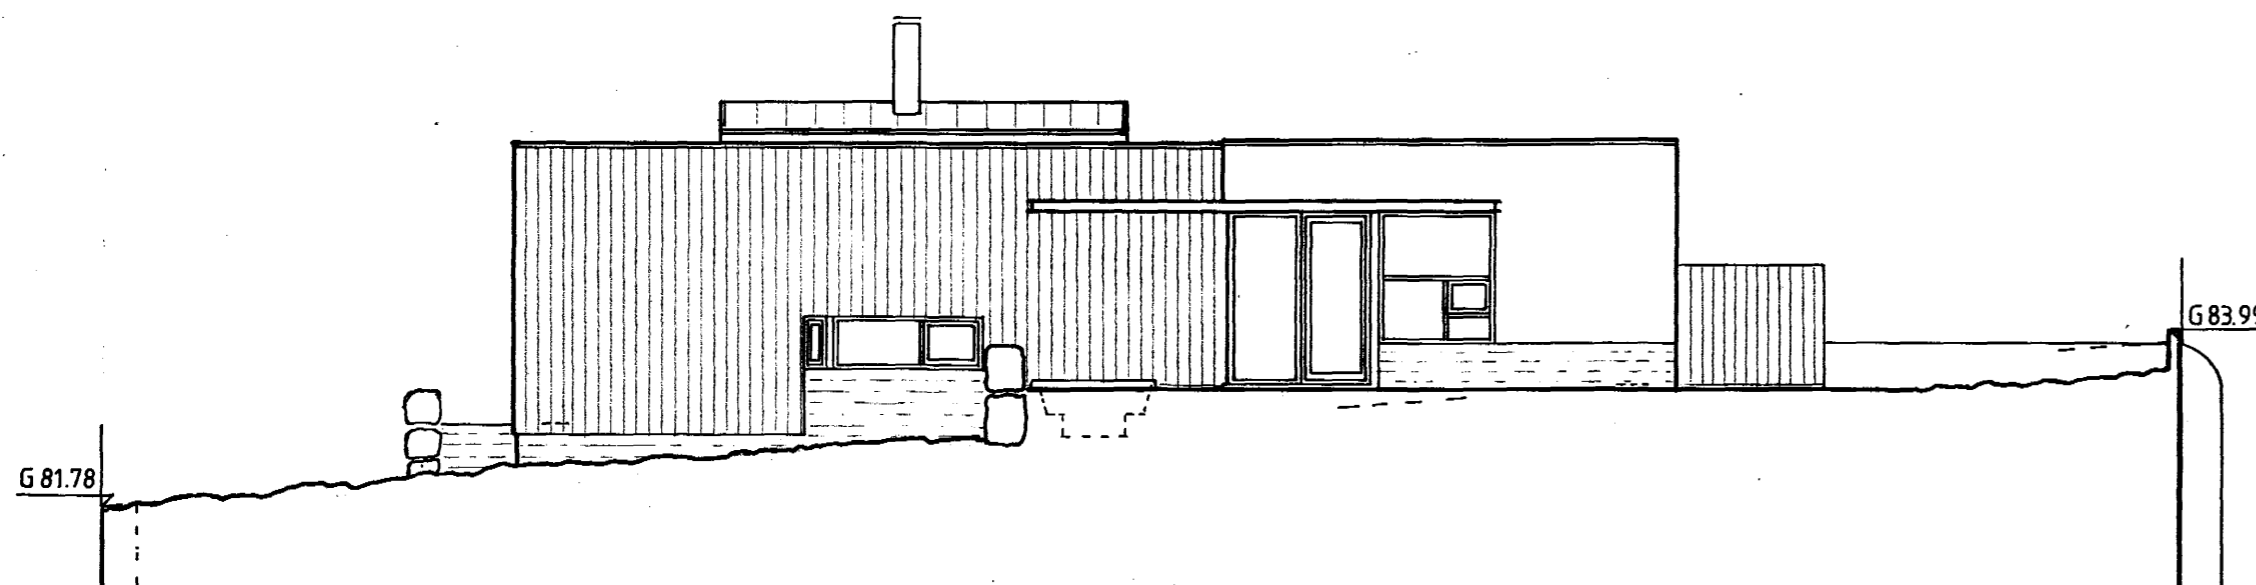


ÚTLIT SUÐAUSTUR

tifftopdf - www.rubissoftware.com - Demo Version

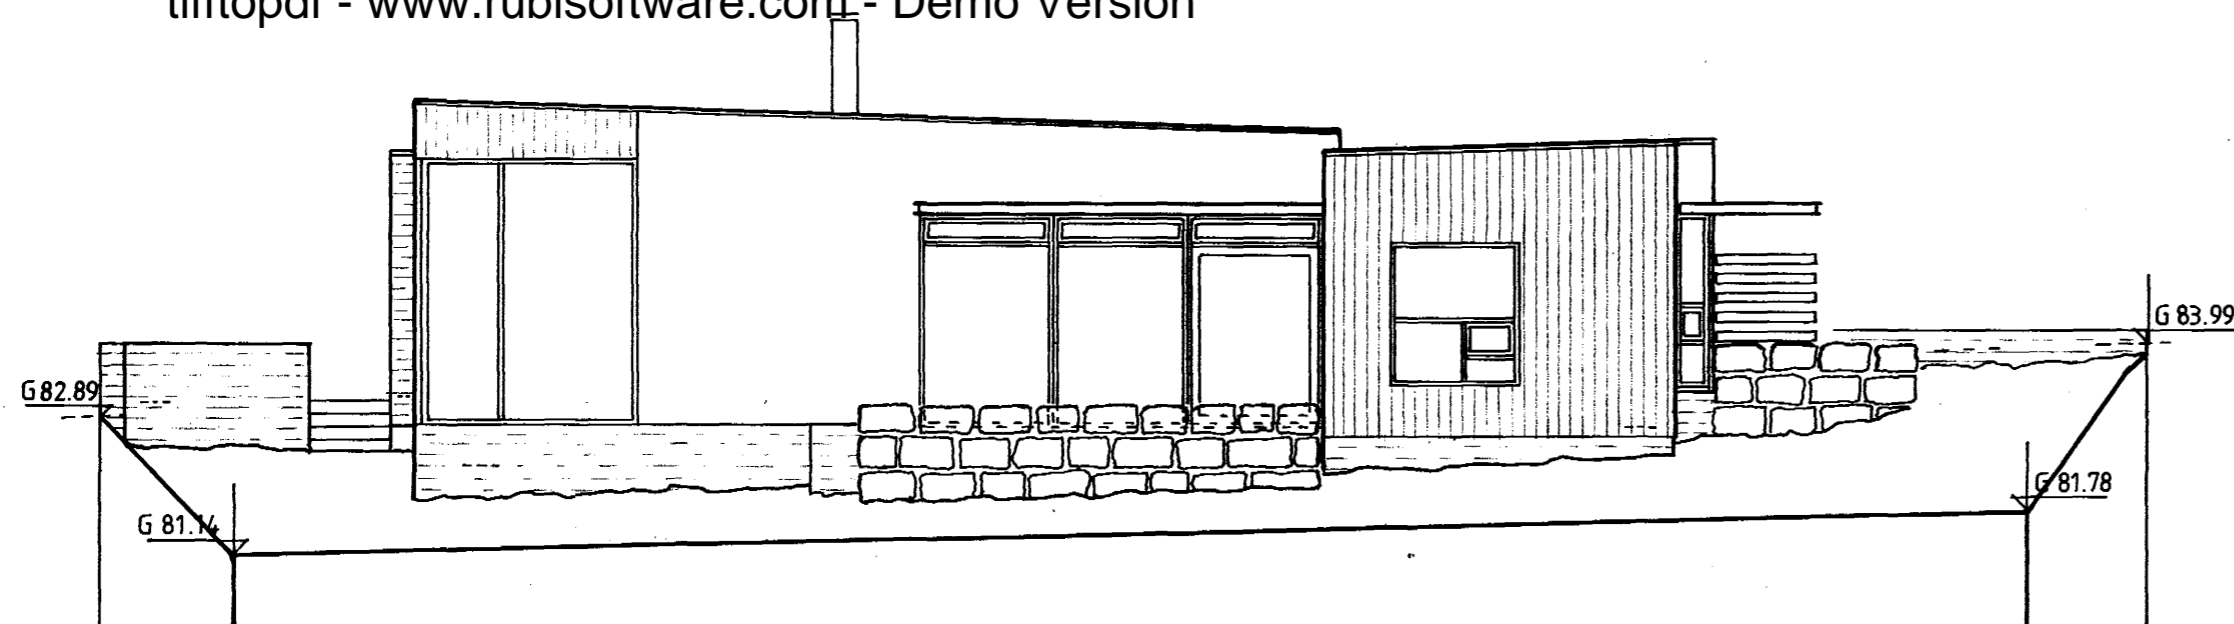

ÚTLIT SUÐVESTUR

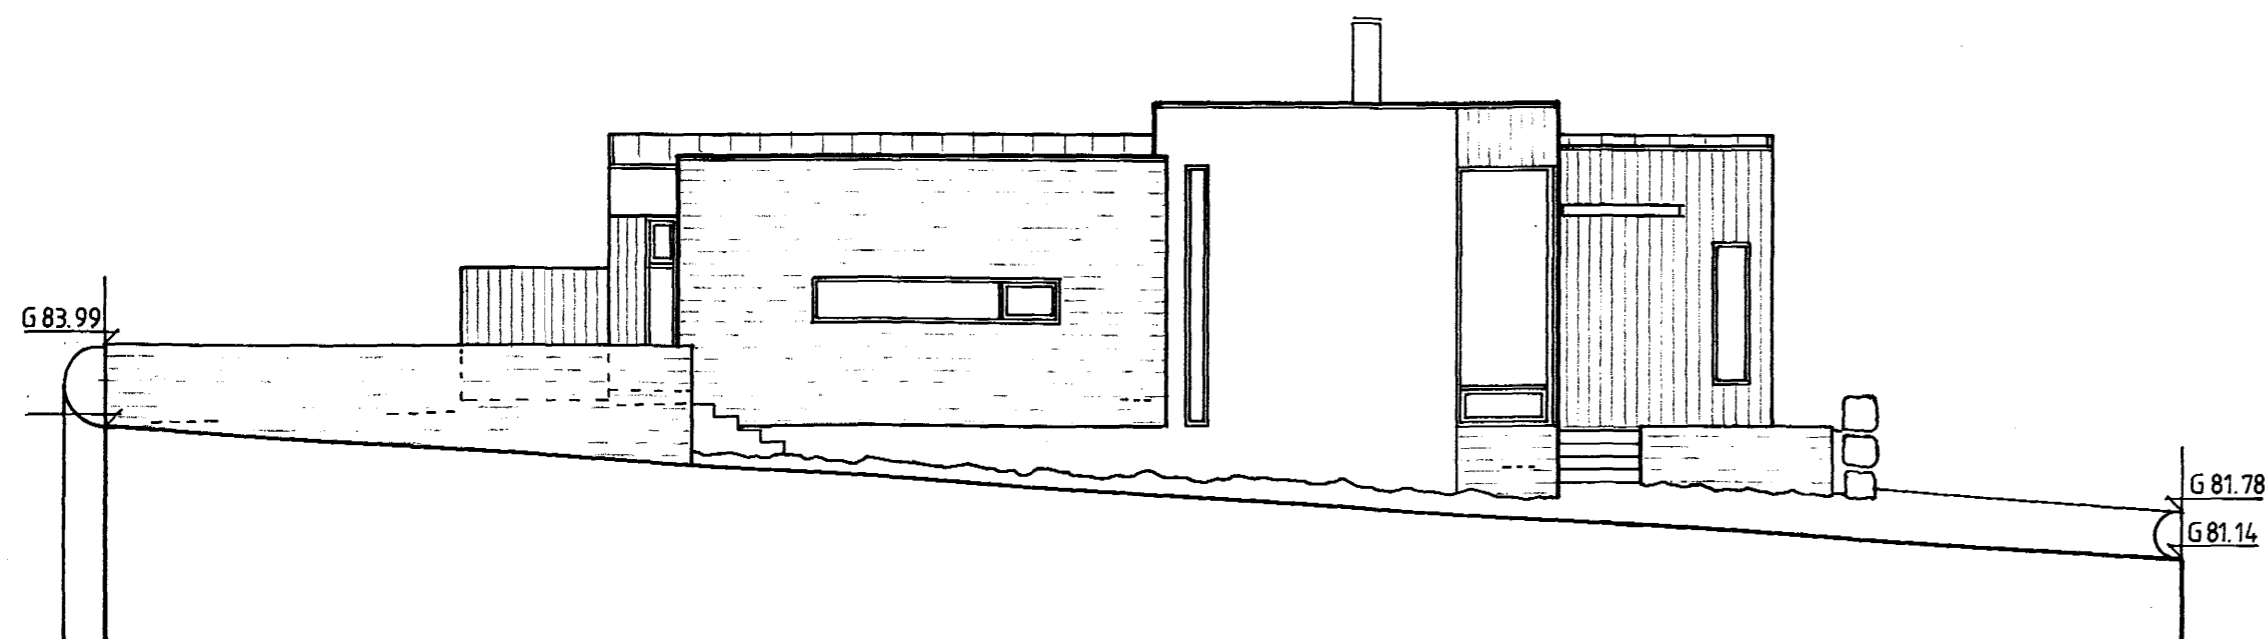

ÚTLIT NORÐVESTUR

ÞRÁSTARÁS 5, HAFNARFJÖRÐUR

	<b>1.03</b>
AÐALUPPDRAÐTÚR	Dags. 12.00
Útlit	M.kv. 1 : 100

**Gunnar Páll Kristinsson** arkitekt  
 RYMA-ARKITEKTAR, Klaccerstíg 25, 101 Reykjavík, kt. 260665-3676  
 sími 552 5515 fax 552 1555 GSM 598 5665 netfang gunnarpa@tal.is

*Gunnar P. Kristinsson* *Gunnar P. Kristinsson*  
 090462-2299