



# SKÝRINGAR

- Uppbeygjumörk járna í plötu
- Stefna höfuðbendingar  
PP = Plötubýkkt
- U=15mm - Plata skal spennt upp um 15mm í miðju vegna langtímasigs.
- Járn í neðri brún plötu
- Járn í efri brún plötu
- Dreifilína járna í plötu

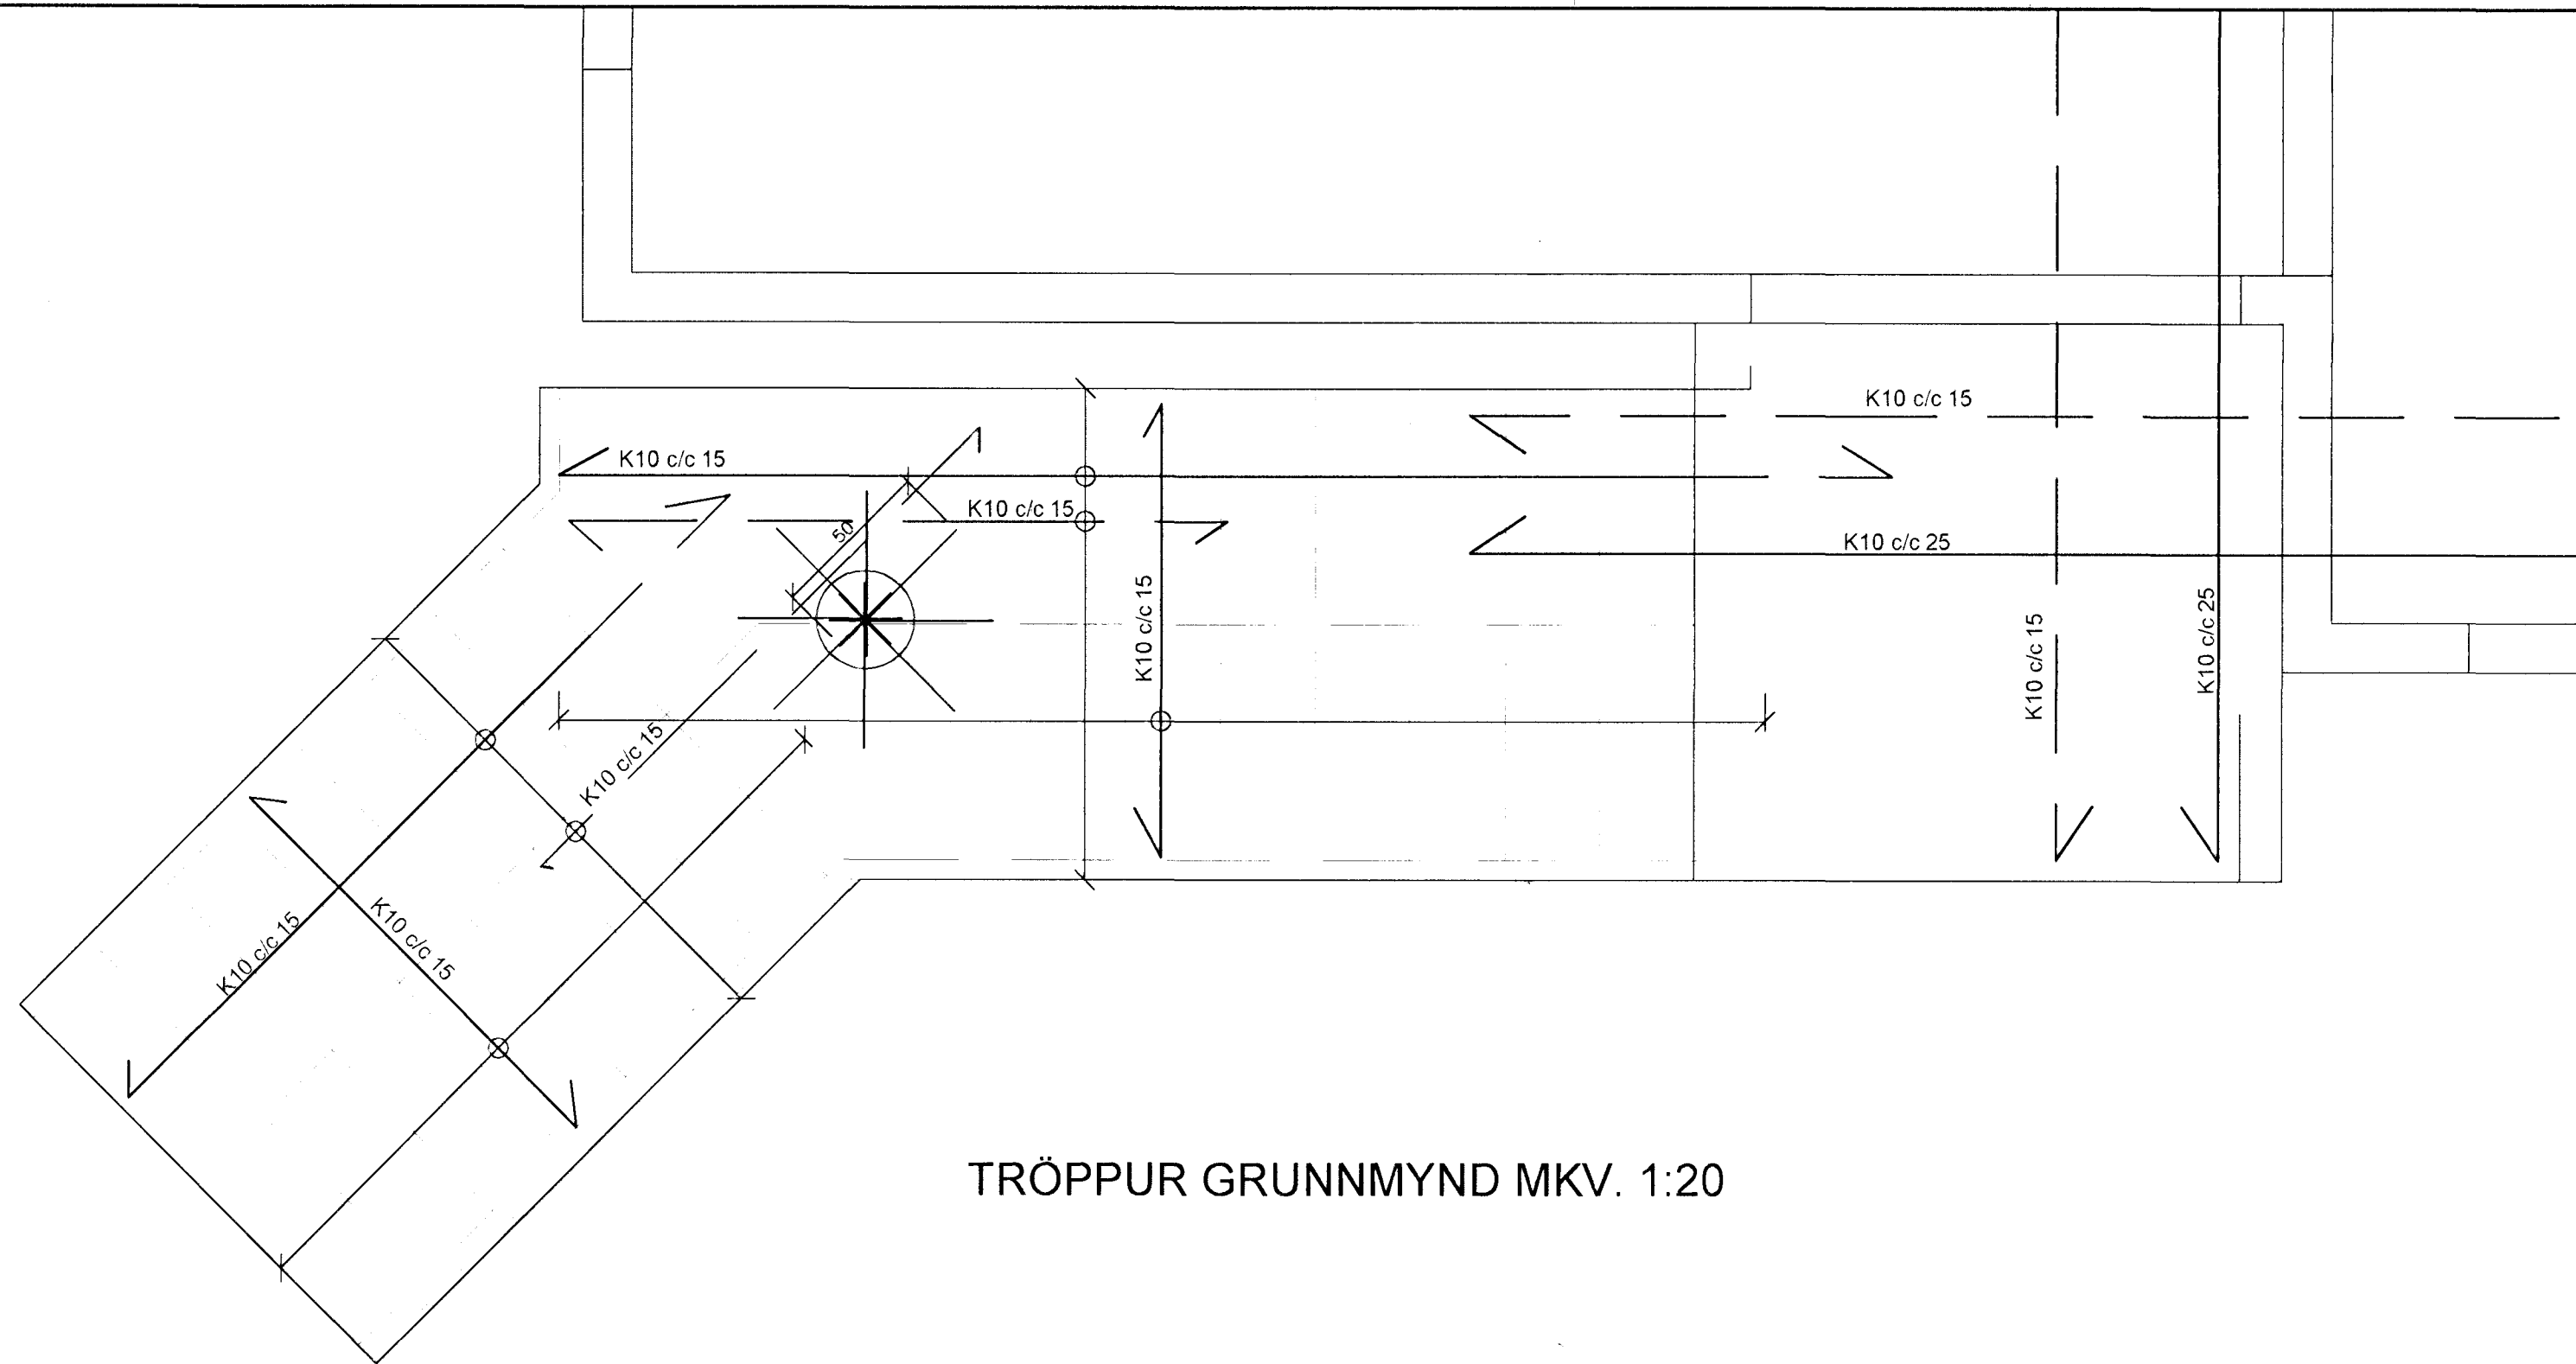

TRÖPPUR GRUNNMYND MKV. 1:20

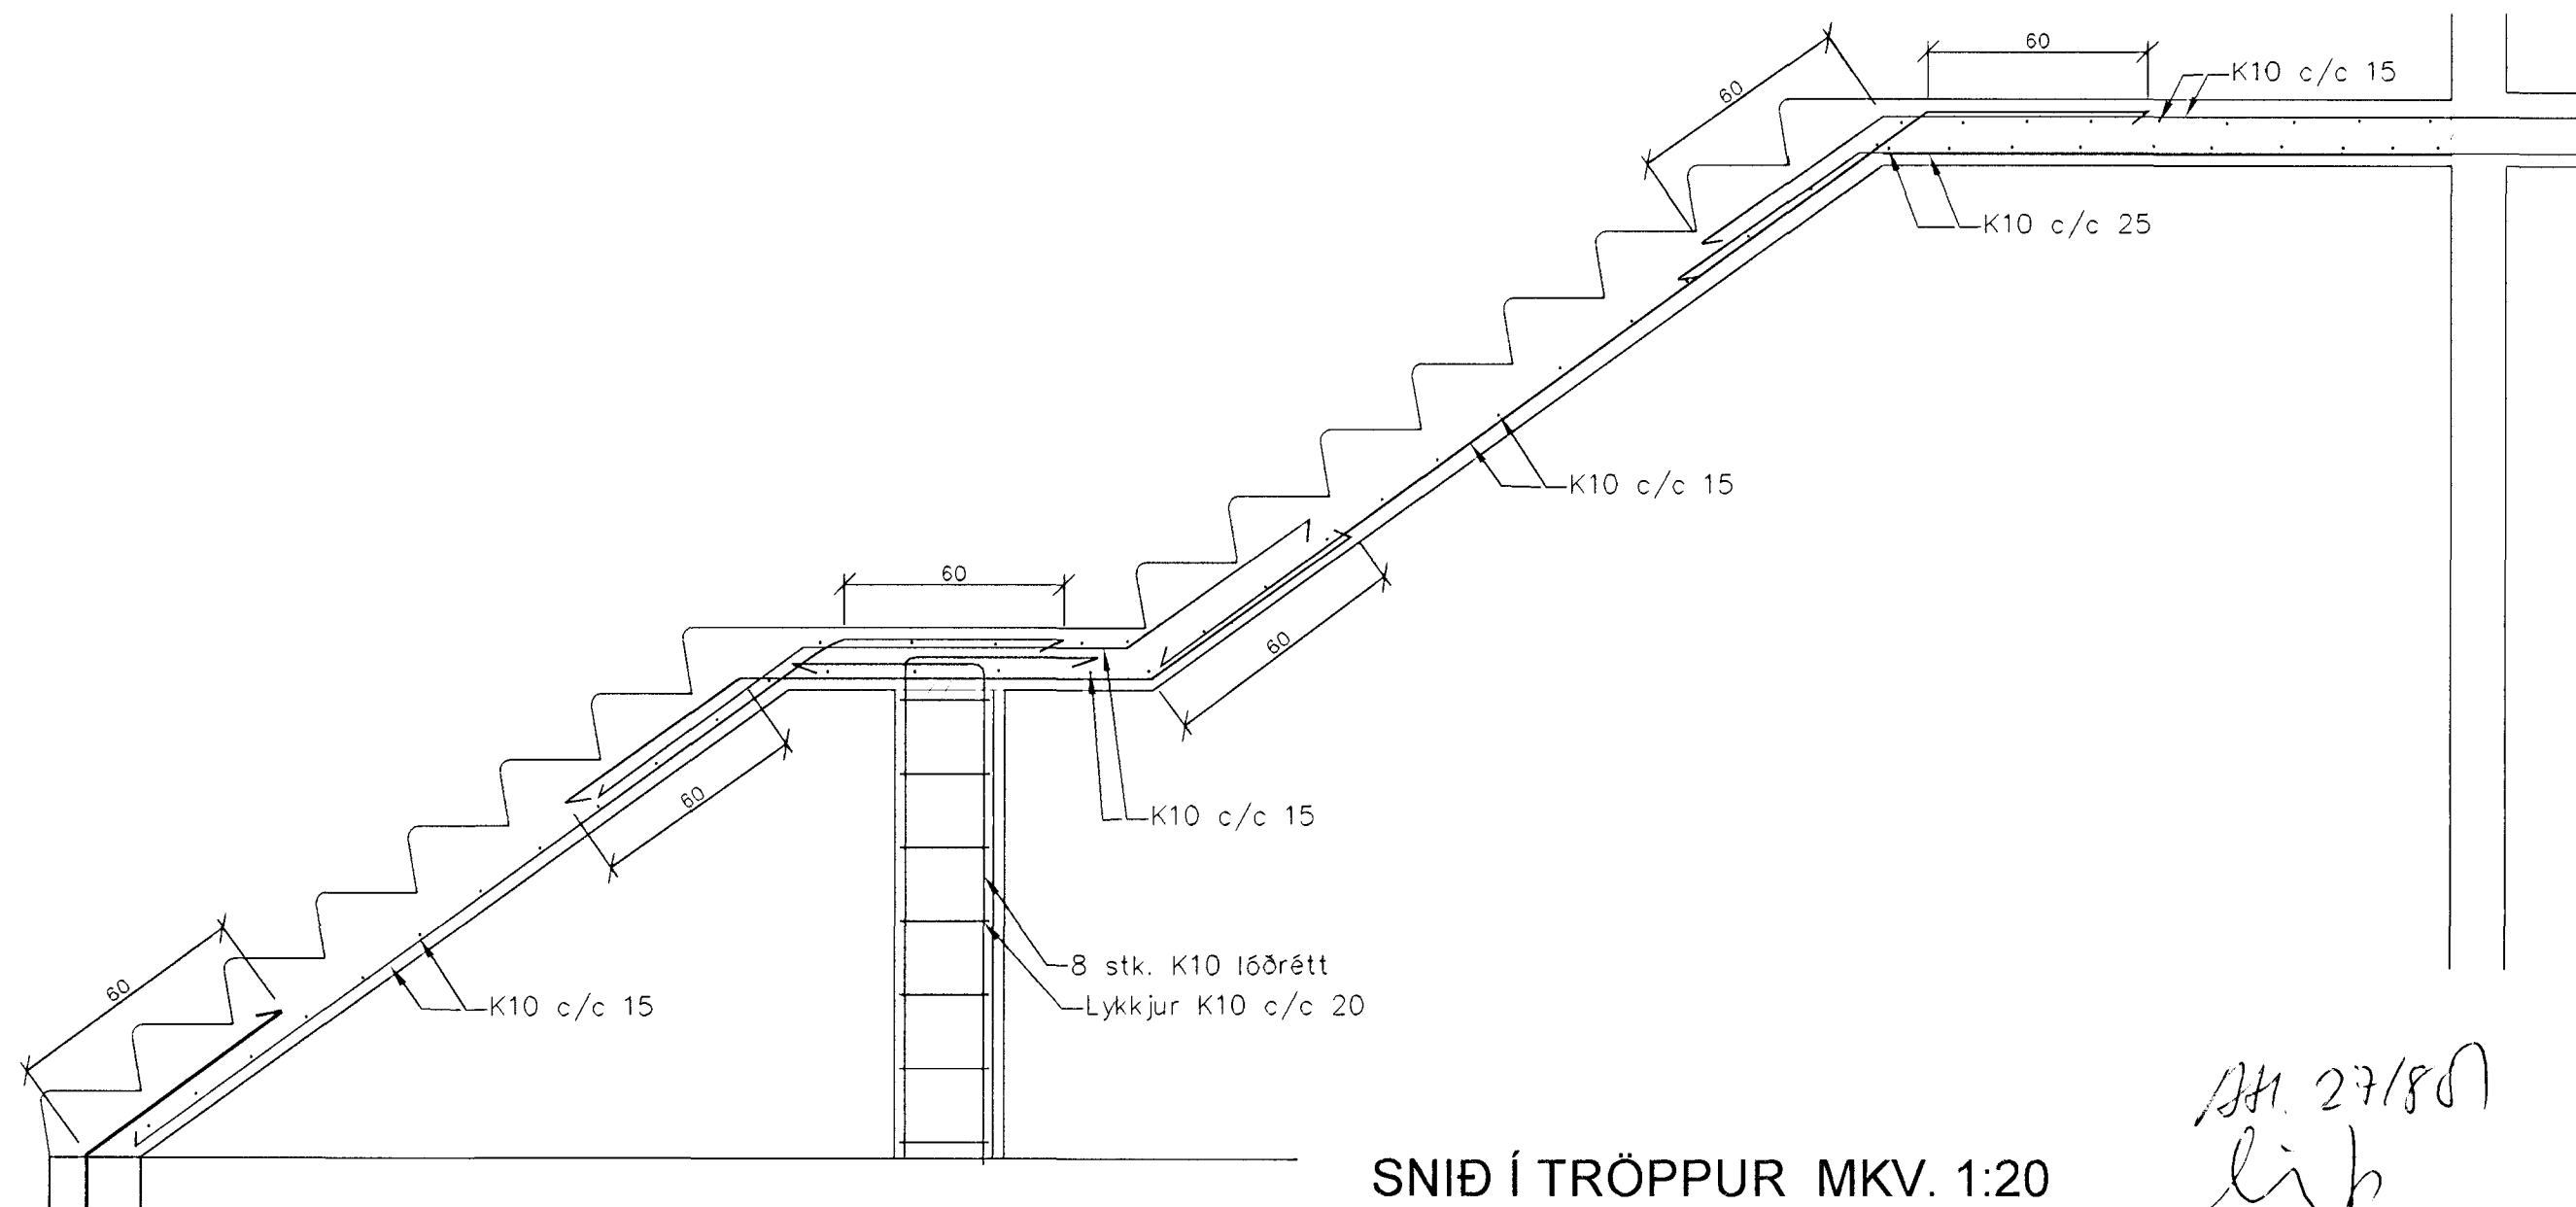

SNIÐ Í TRÖPPUR MKV. 1:20

*Bl. 27/80  
ljh*

Byggingaútlit ehf. rannsóknir  
Algrætt þann  
27 AUG. 2001  
VG

SKÝRINGAR OG FLEIRA SJÁ BLAÐ NR. B-100

|  |                                      |                           |
|--|--------------------------------------|---------------------------|
| ÞRASTARÁS 6, HAFNARFIRÐI                   |                                      |                           |
| TRÖPPUR - JÄRNALAGNIR                      | BLAÐ NR:<br>B 107                    | VERK NR:<br>01-001        |
| DAGS:<br>14. MARS                          |                                      | KVARDI:<br>1:20           |
| HANNAÐ:<br>SB                              | TEIKNAD:<br>SB                       | <i>Svanur JB</i>          |
| SVANUR BJARNASON<br>VERKFRÆÐINGUR F.V.F.Í. | Sími/fax : 483 5108<br>GSM: 896 3910 | email: svanur@bigfoot.com |