



PRASTARÁS 6 HAFNARFIRÐI.


GLUGGAR OG HURÐIR 1 HÆÐ.

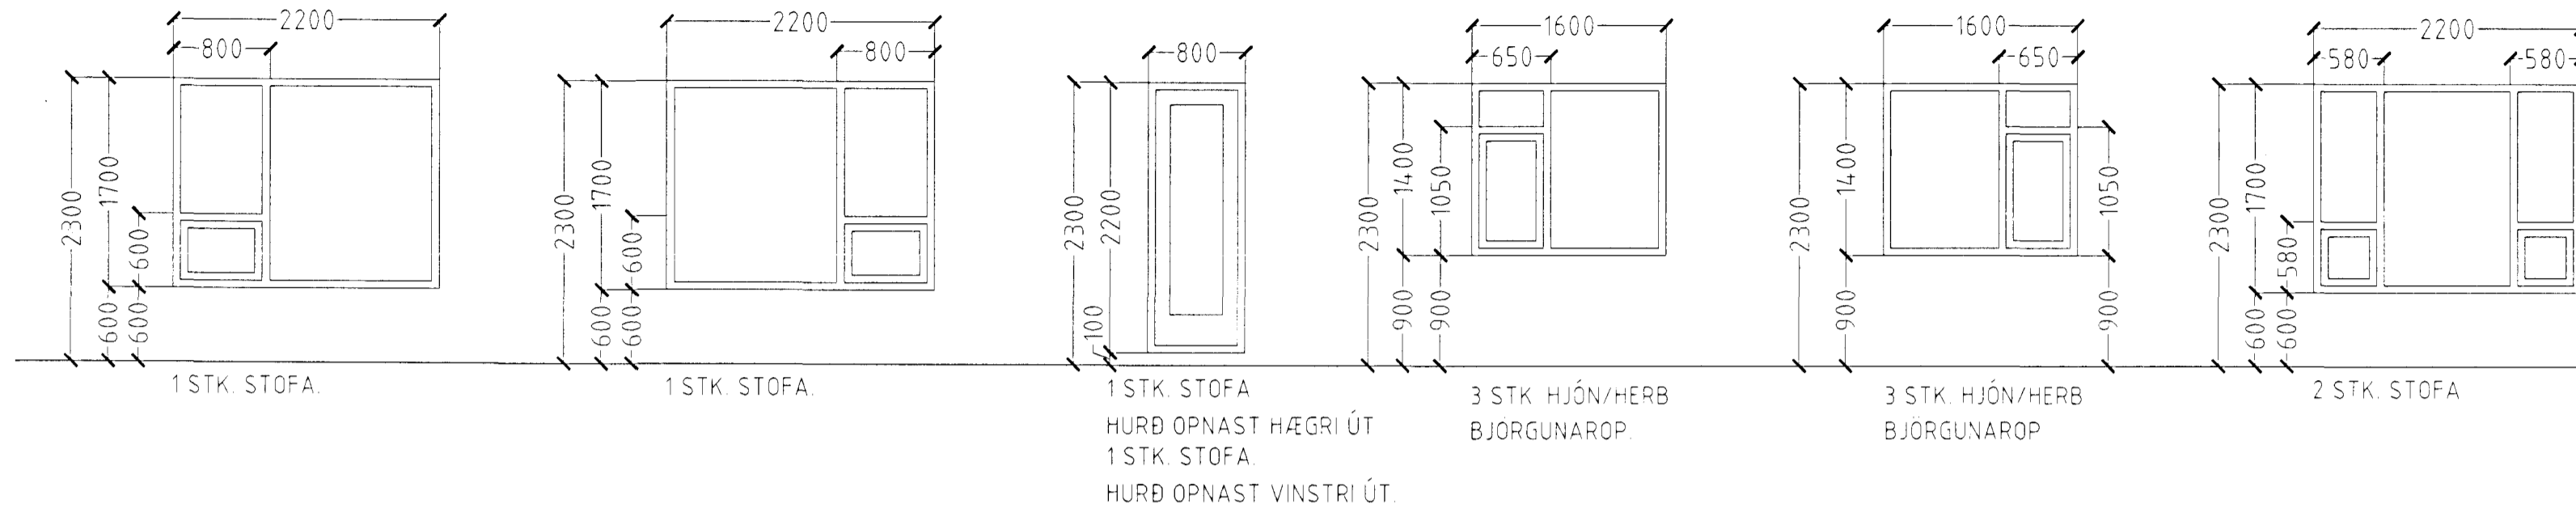

GLUGGAR OG HURÐIR 1 HÆÐ 25 STK.

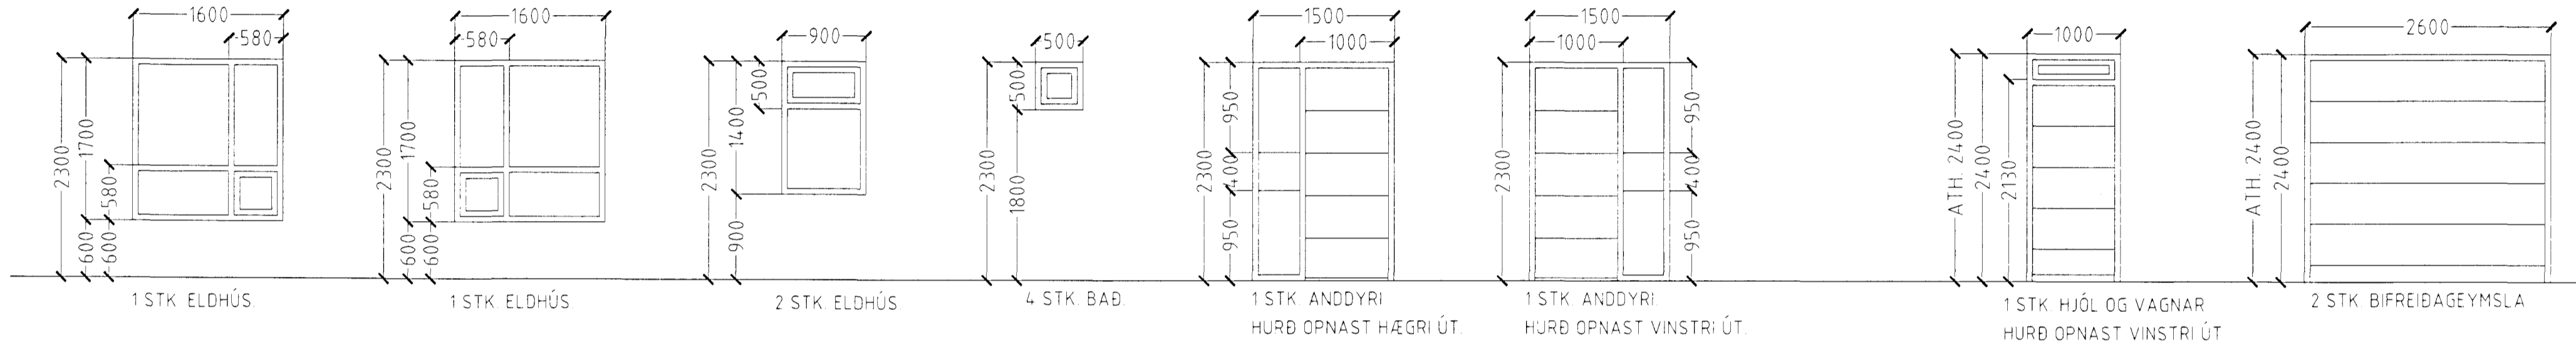

GLUGGAR OG HURÐIR 2 HÆÐ.

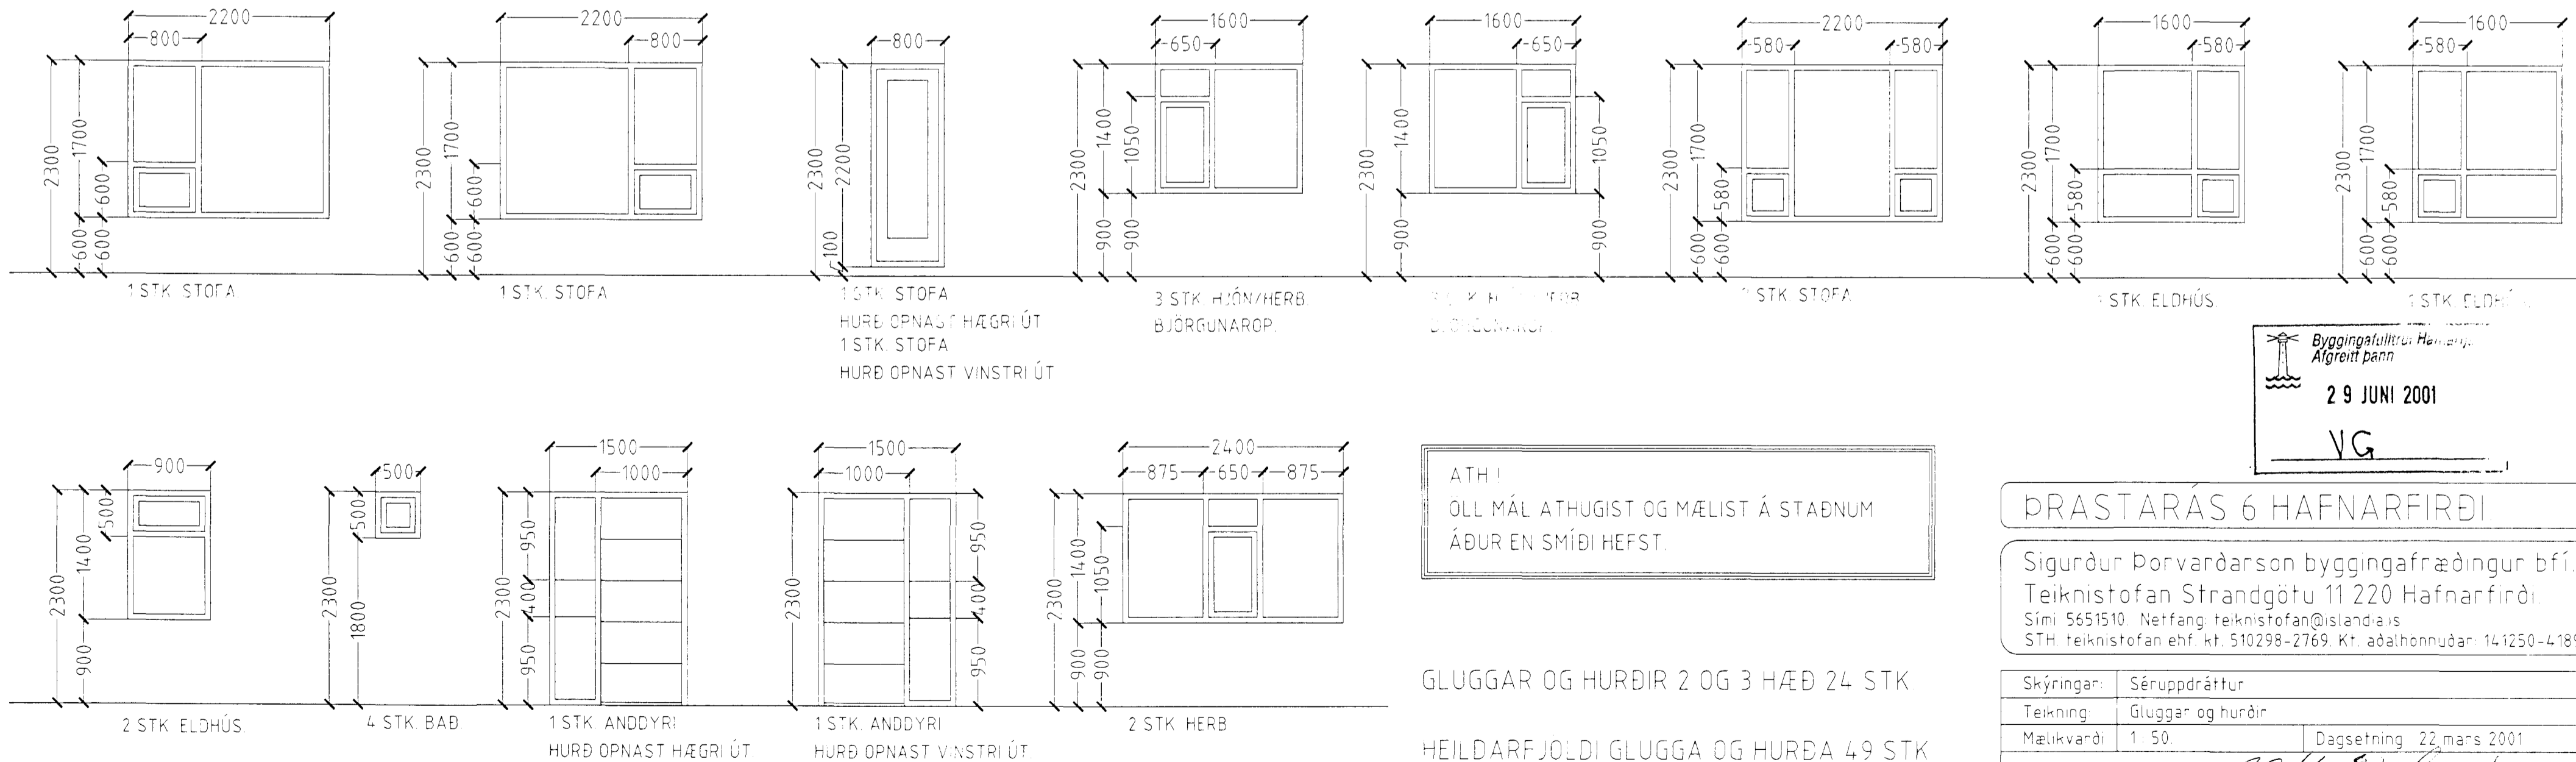

ATH!
ÖLL MÁL ATHUGIST OG MÆLIST Á STAÐNUM
ÁÐUR EN SMÍÐI HEFST.

GLUGGAR OG HURÐIR 2 OG 3 HÆÐ 24 STK
HEILDARFJÖLDI GLUGGA OG HURÐA 49 STK

Byggingafulltrúur Hafnarfirðis
Alfreitt Þann
29 JUNI 2001
VG

PRASTARÁS 6 HAFNARFIRÐI

Sigurður Þorvarðarson byggingafræðingur b.í.
Teiknistofan Strandgötu 11 220 Hafnarfirði.
Sími 5651510. Netfang: teiknistofan@island.is
STH: teiknistofan ehf. kt. 510298-2769. Kt. aðalhonnuðar: 141250-4189.

Skýringar:	Séruppráttur
Teikning:	Gluggar og hurðir
Mælikvæði:	1:50
Dagsetning:	22. mars 2001
Undirskrift:	<i>22/6 01 [Signature]</i>
Blað nr.:	5 af 5
Breytt:	