


SNID Í ÞREP MKV. 1:10.

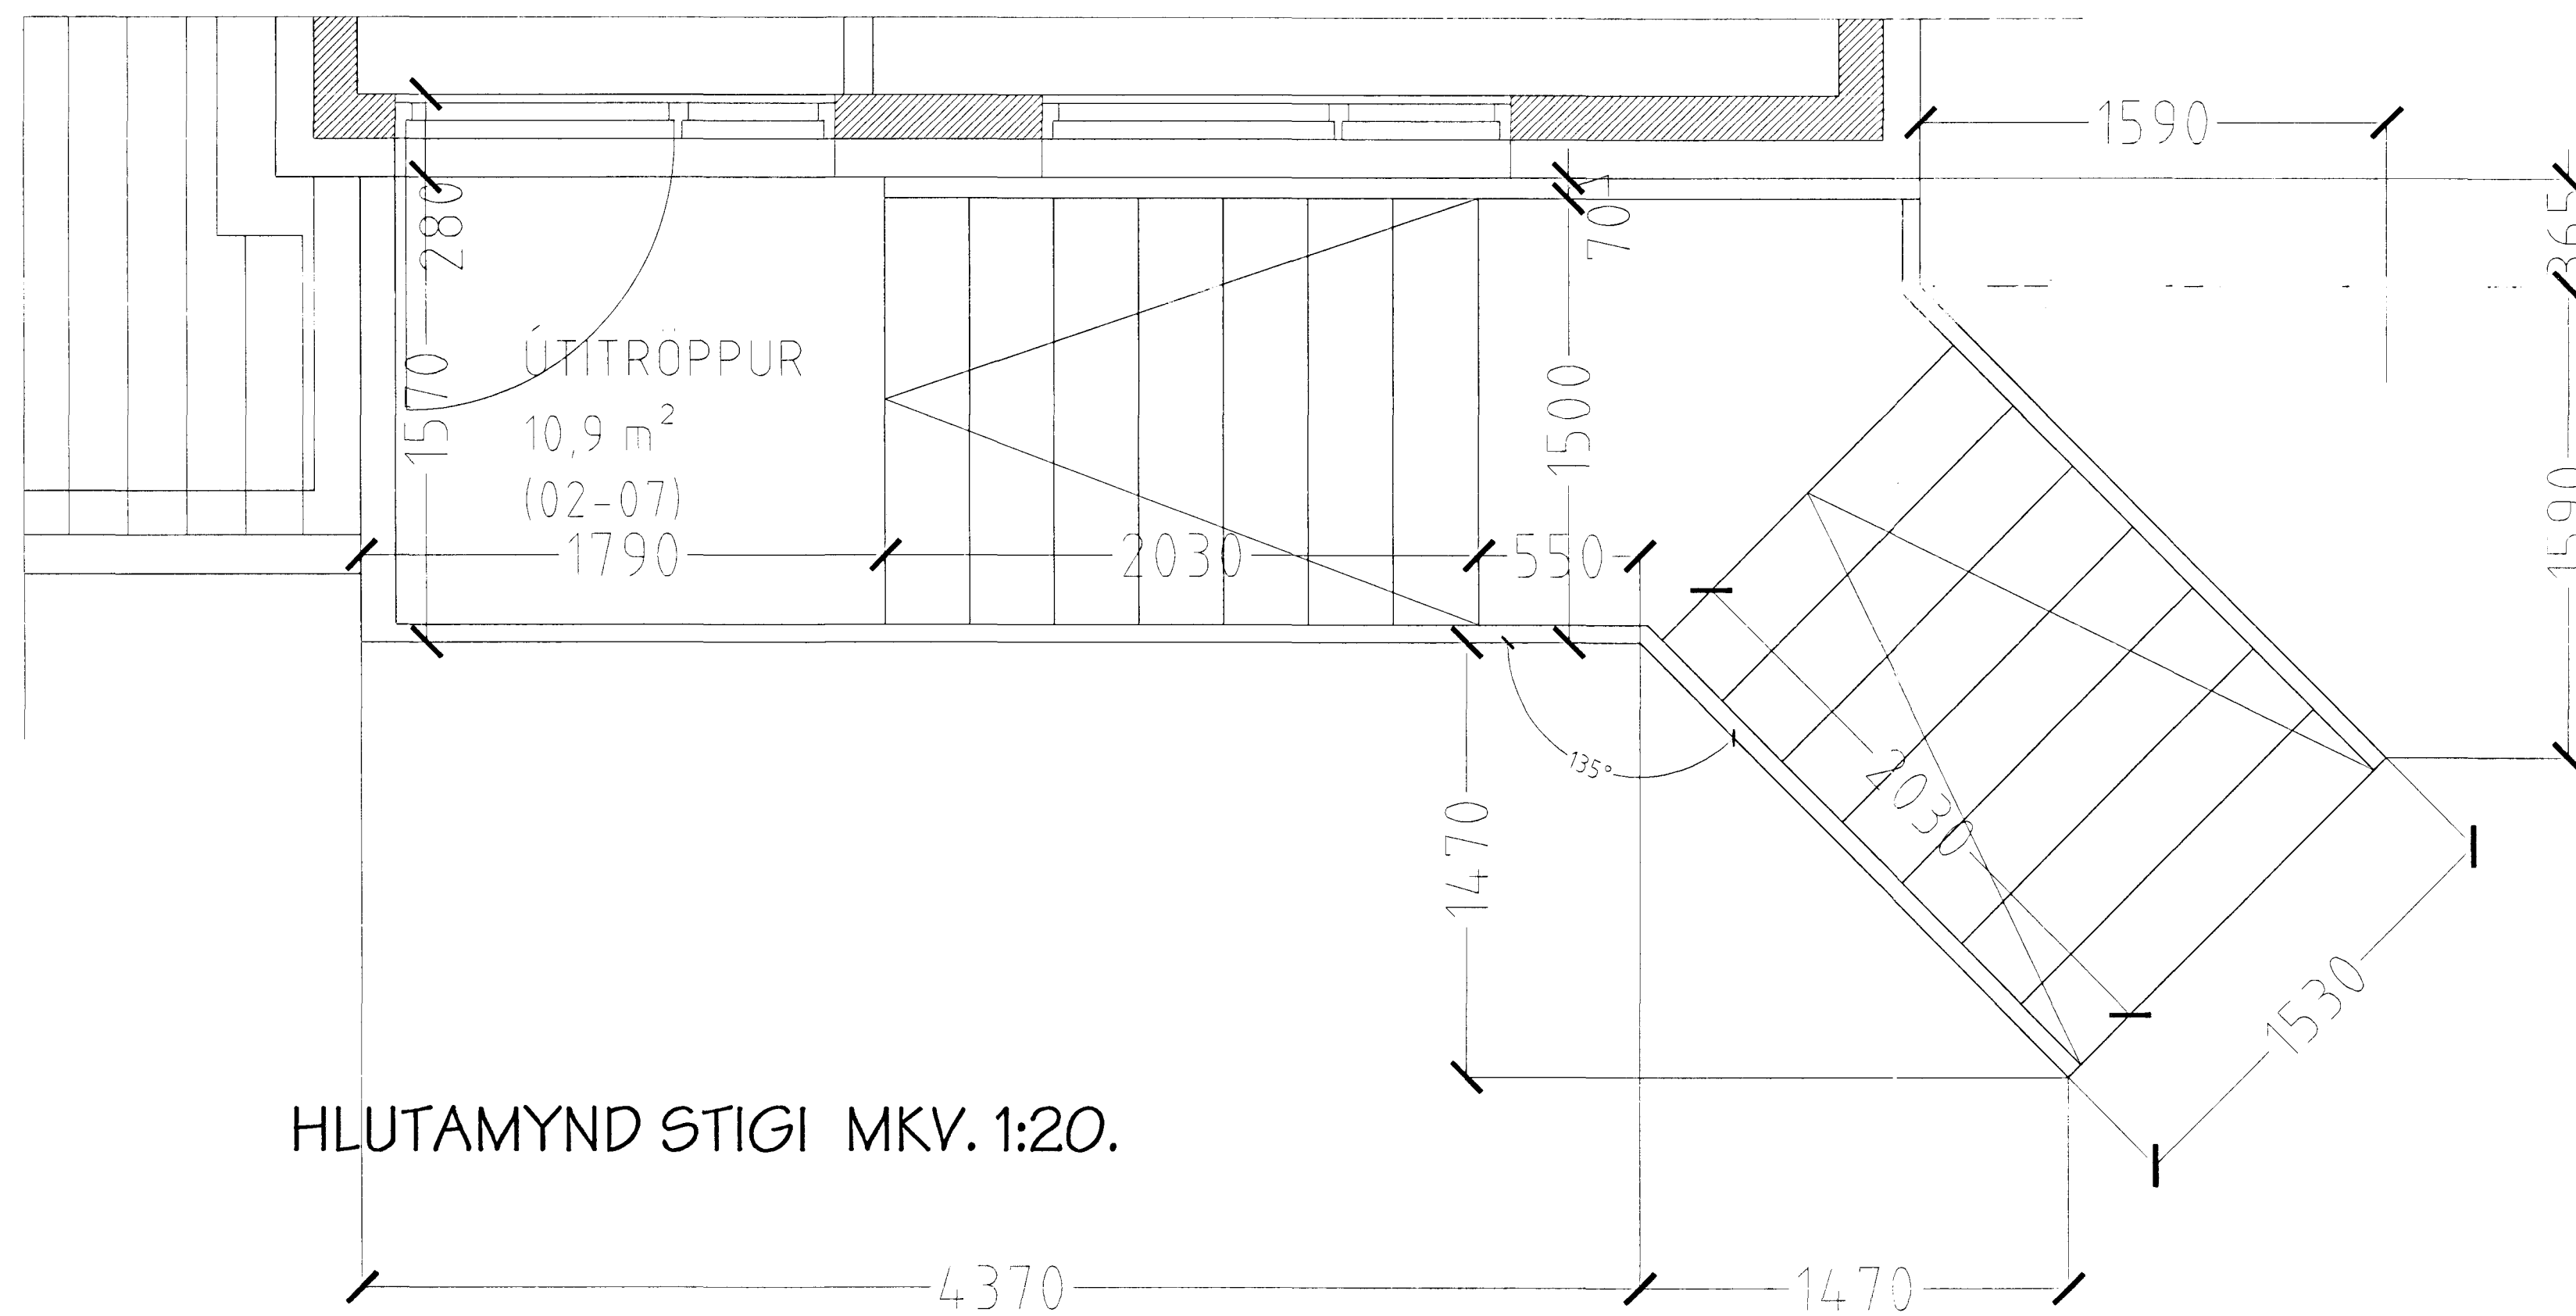

Byggingufulltrúi Hafnarfjarðar
Algreitt þann
29 JUNI 2001
V.C.

ÞRASTARÁS 6 HAFNARFIRÐI

Sigurður Þorvarðarson byggingafræðingur b.f.í.
Teiknistofan Strandgötu 11 220 Hafnarfirði.
STH teiknistofan ehf. kt. 510298-2769 Kt. aðalhönnuðar 141250-4189
Sími 5651510 Fax 5651299 Netfang teiknistofan@island.is

Skrýningar	Séruppráttur
Teikning	Hlutamynd stigi, snid í þrep
Málkvæði	1:10 / 1:20
Undirskrift	<i>29.6.01 V.C.</i>
Blað nr. 4 af 5	Dagsetning 20 mars 2001
Breytt	