


ÞRASTARÁS 6 HAFNARFIRÐI.


Samþykkt þann
27.11.2001
Eigningastuðullitvinn í Hafnarfirði
Einarður Pálsson

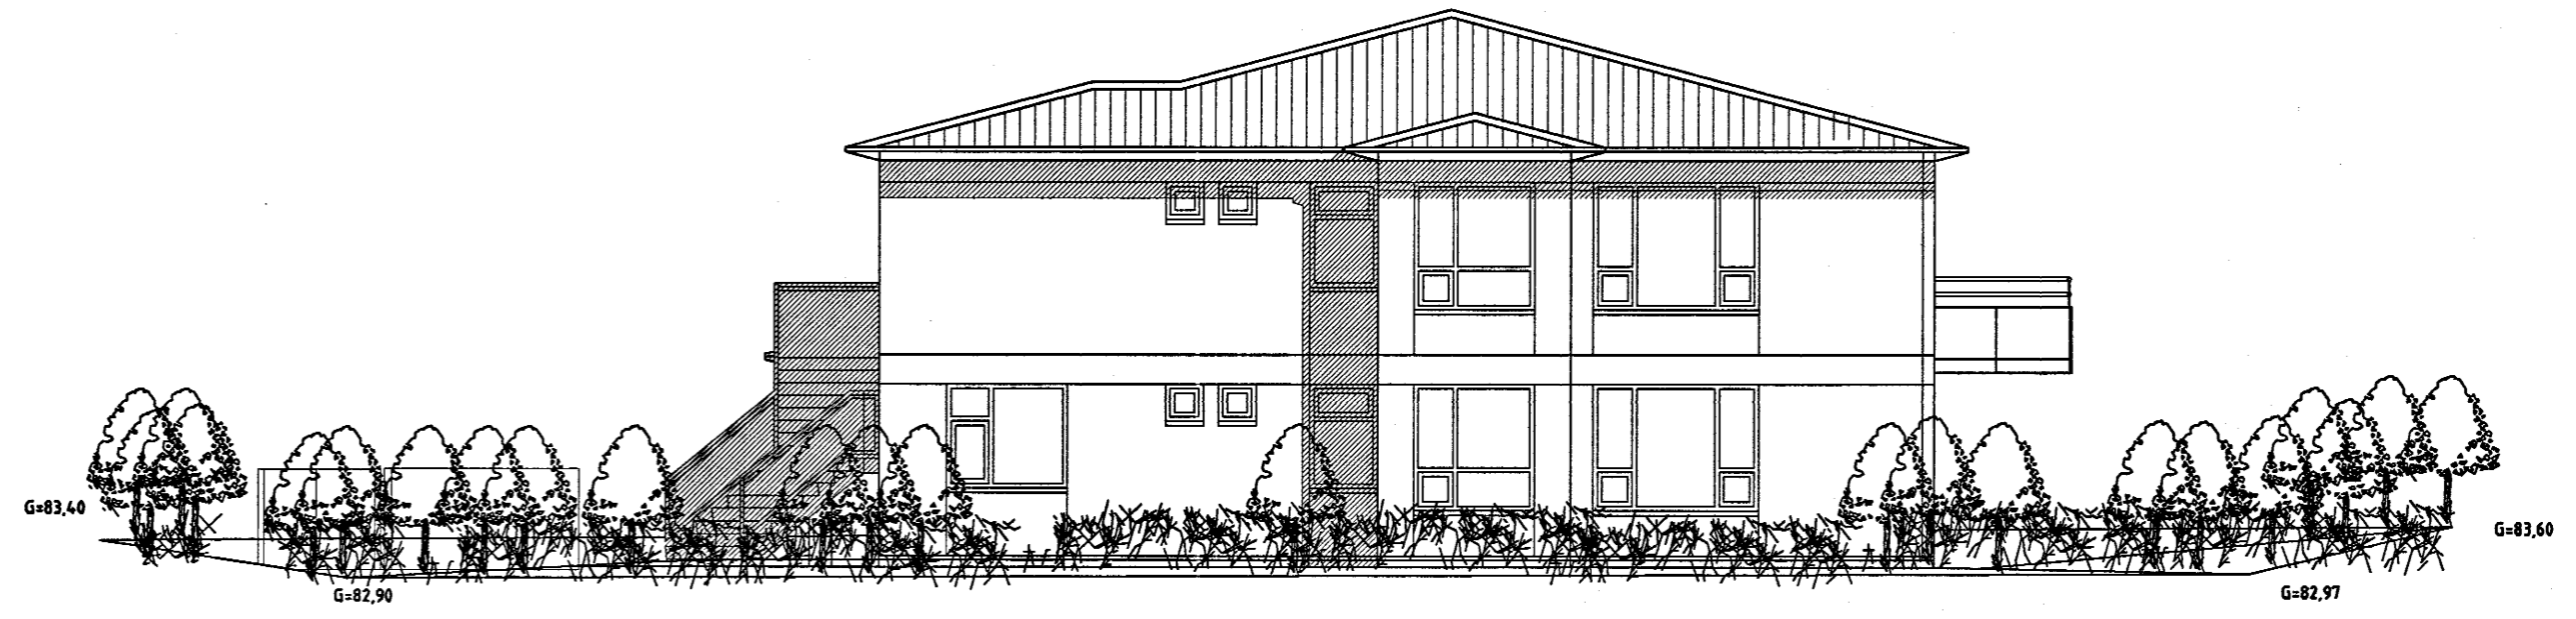


ÚTLIT NORÐUR MKV. 1:100.



ÚTLIT VESTUR MKV. 1:100.

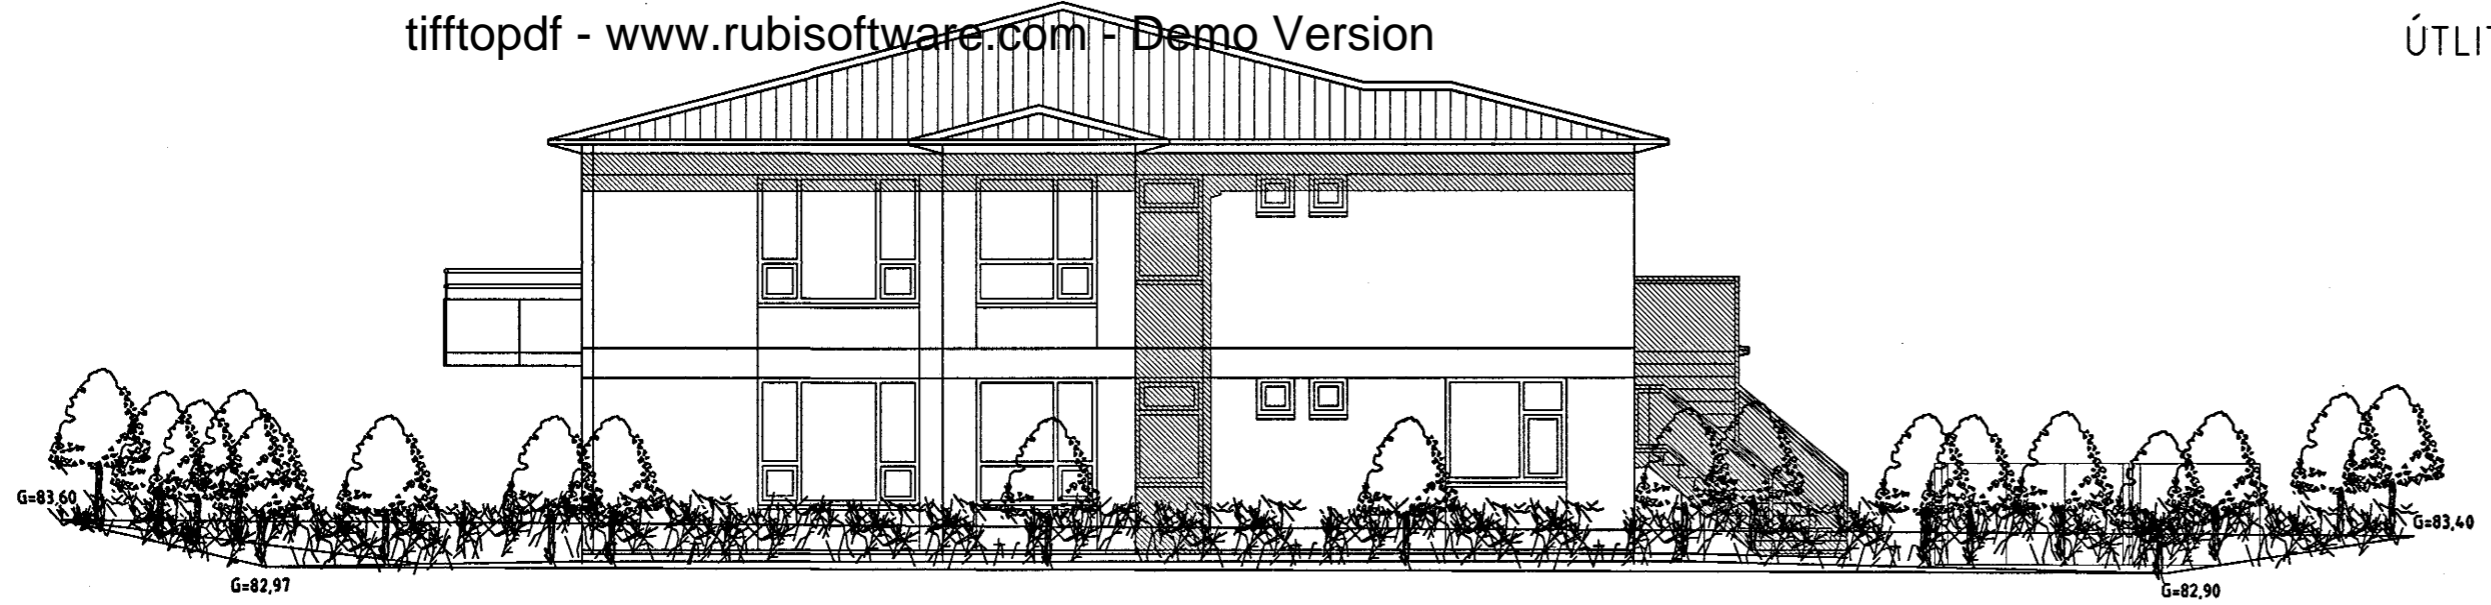

ÚTLIT AUSTUR MKV. 1:100.

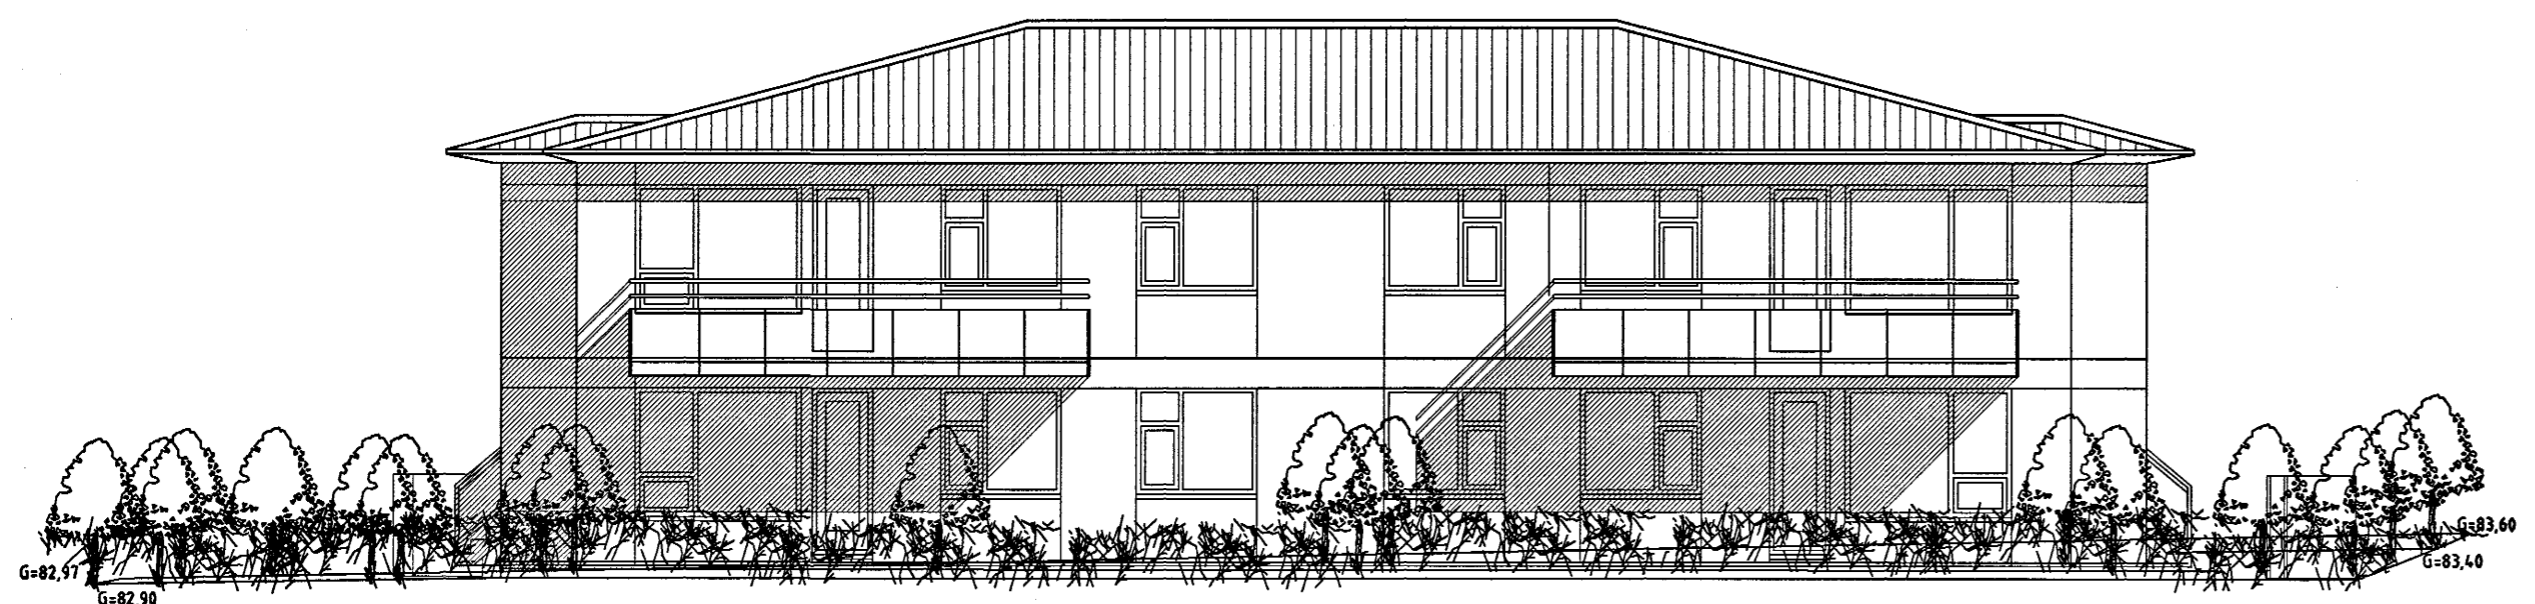

ÚTLIT SUÐUR MKV. 1:100.

tifftopdf - www.rubissoftware.com - Demo Version

ÞRASTARÁS 6 HAFNARFIRÐI.

Sigurður Þorvarðarson byggingafræðingur bfí.
Teiknistofan Strandgötu 11 220 Hafnarfirði.
STH. teiknistofan ehf. kt. 510298-2769. Kt. aðalhönnuðar: 141250-4189.
Sími: 5651510. Netfang: teiknistofan@islandia.is

Skýringar:	Aðaluppdráttur.
Teikning:	Útlitsmyndir.
Mælikvarði:	1:100.
Undirskrift:	<i>lijo. 28.02.01.</i>
Blad nr: 3 af 5.	Dagsetning: 30 nóvember 2000.
Breytt: Byggt yfir bílskúr að hluta, gólfkóti hækkadur um 20 sm. Þaki breytt.	
Útiröppur breikkaðar, innra skipulagi baðherbergis breytt, steyptir veggir fæddir.	