




ÚTLIT AUSTUR. MKV. 1:100.

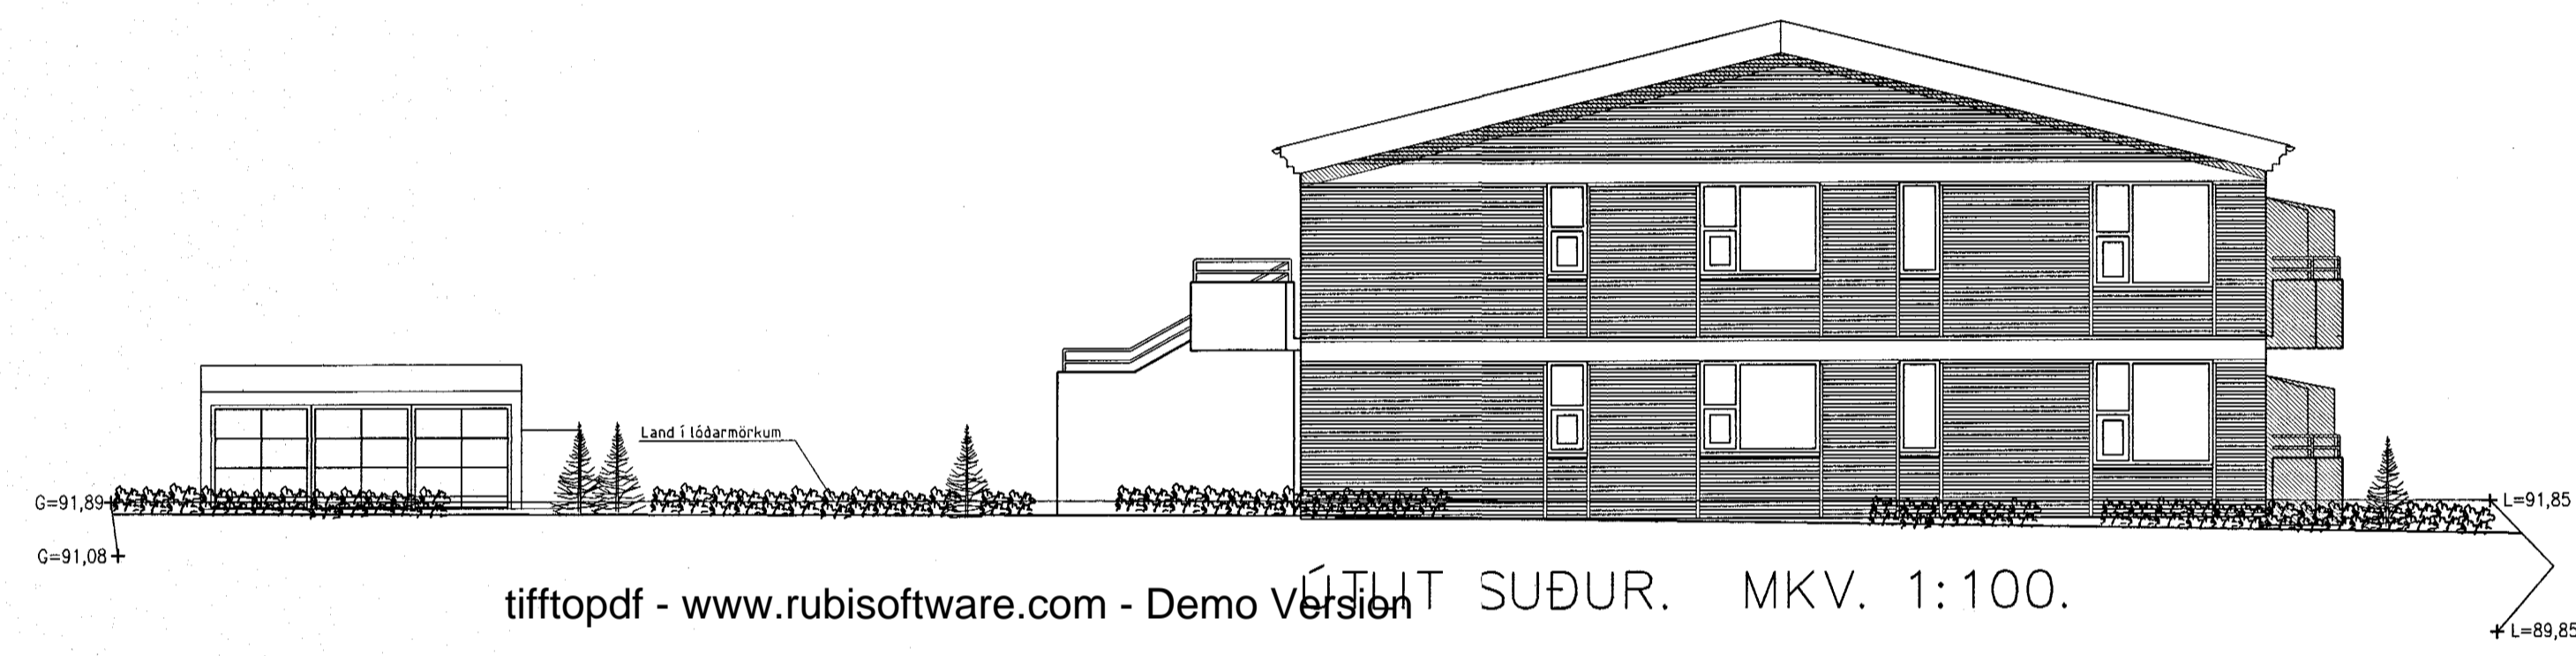

tiffopdf - www.rubissoftware.com - Demo Version ÚTLIT SUÐUR. MKV. 1:100.

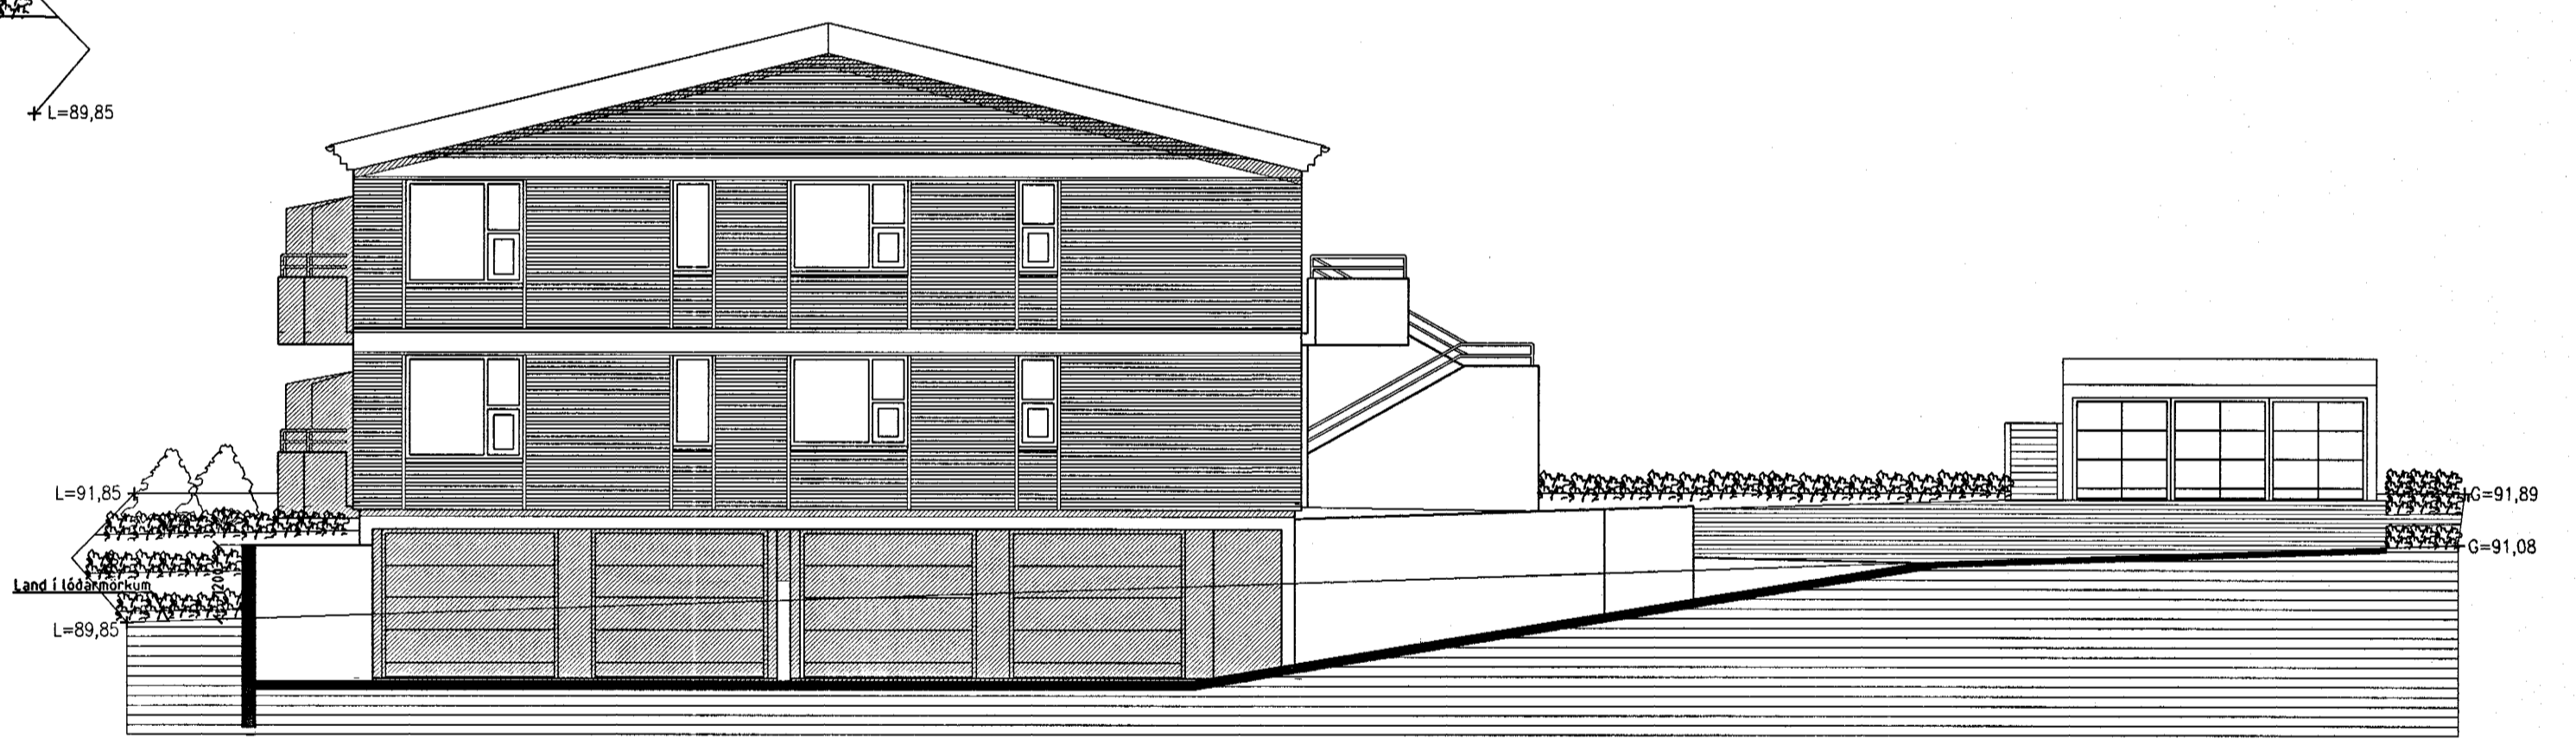

ÚTLIT NORÐUR. MKV. 1:100.

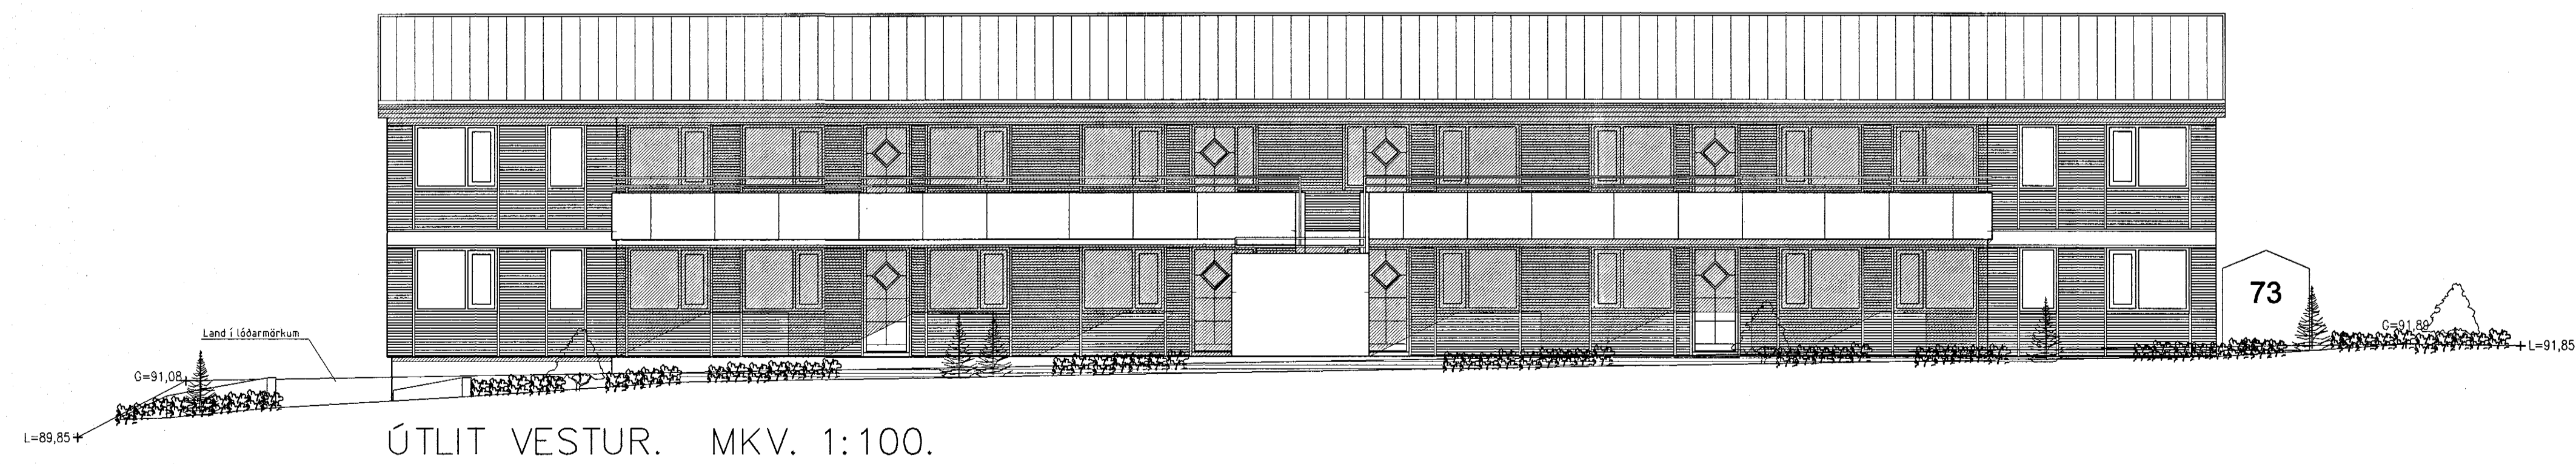

ÚTLIT VESTUR. MKV. 1:100.

ÞRASTARÁS 73 HAFNARFIRÐI.

Sigurður Þorvarðarson byggingafræðingur bfi.
Teiknistofan Strandgötu 11 220 Hafnarfirði.
Sími: 5651510. Netfang: teiknistofan@istandia.is
STH: teiknistofan ehf. kt. 510298-2769. Kf. aðalhönnuðar: 141250-4189.

| | |
|--------------|------------------------------------|
| Skýringar: | Aðaluppdráttur. |
| Teikning: | Útlitsmyndir. |
| Mælikvæði: | 1:100. Dagsetning: 09. maí 2001 |
| Undirskrift: | <i>3/15/01 lsh</i> |
| Blad nr: | 4 af 5. |
| Breytt: | Kófi hákkadur um 10 sm 09.05.2001. |