


KJP

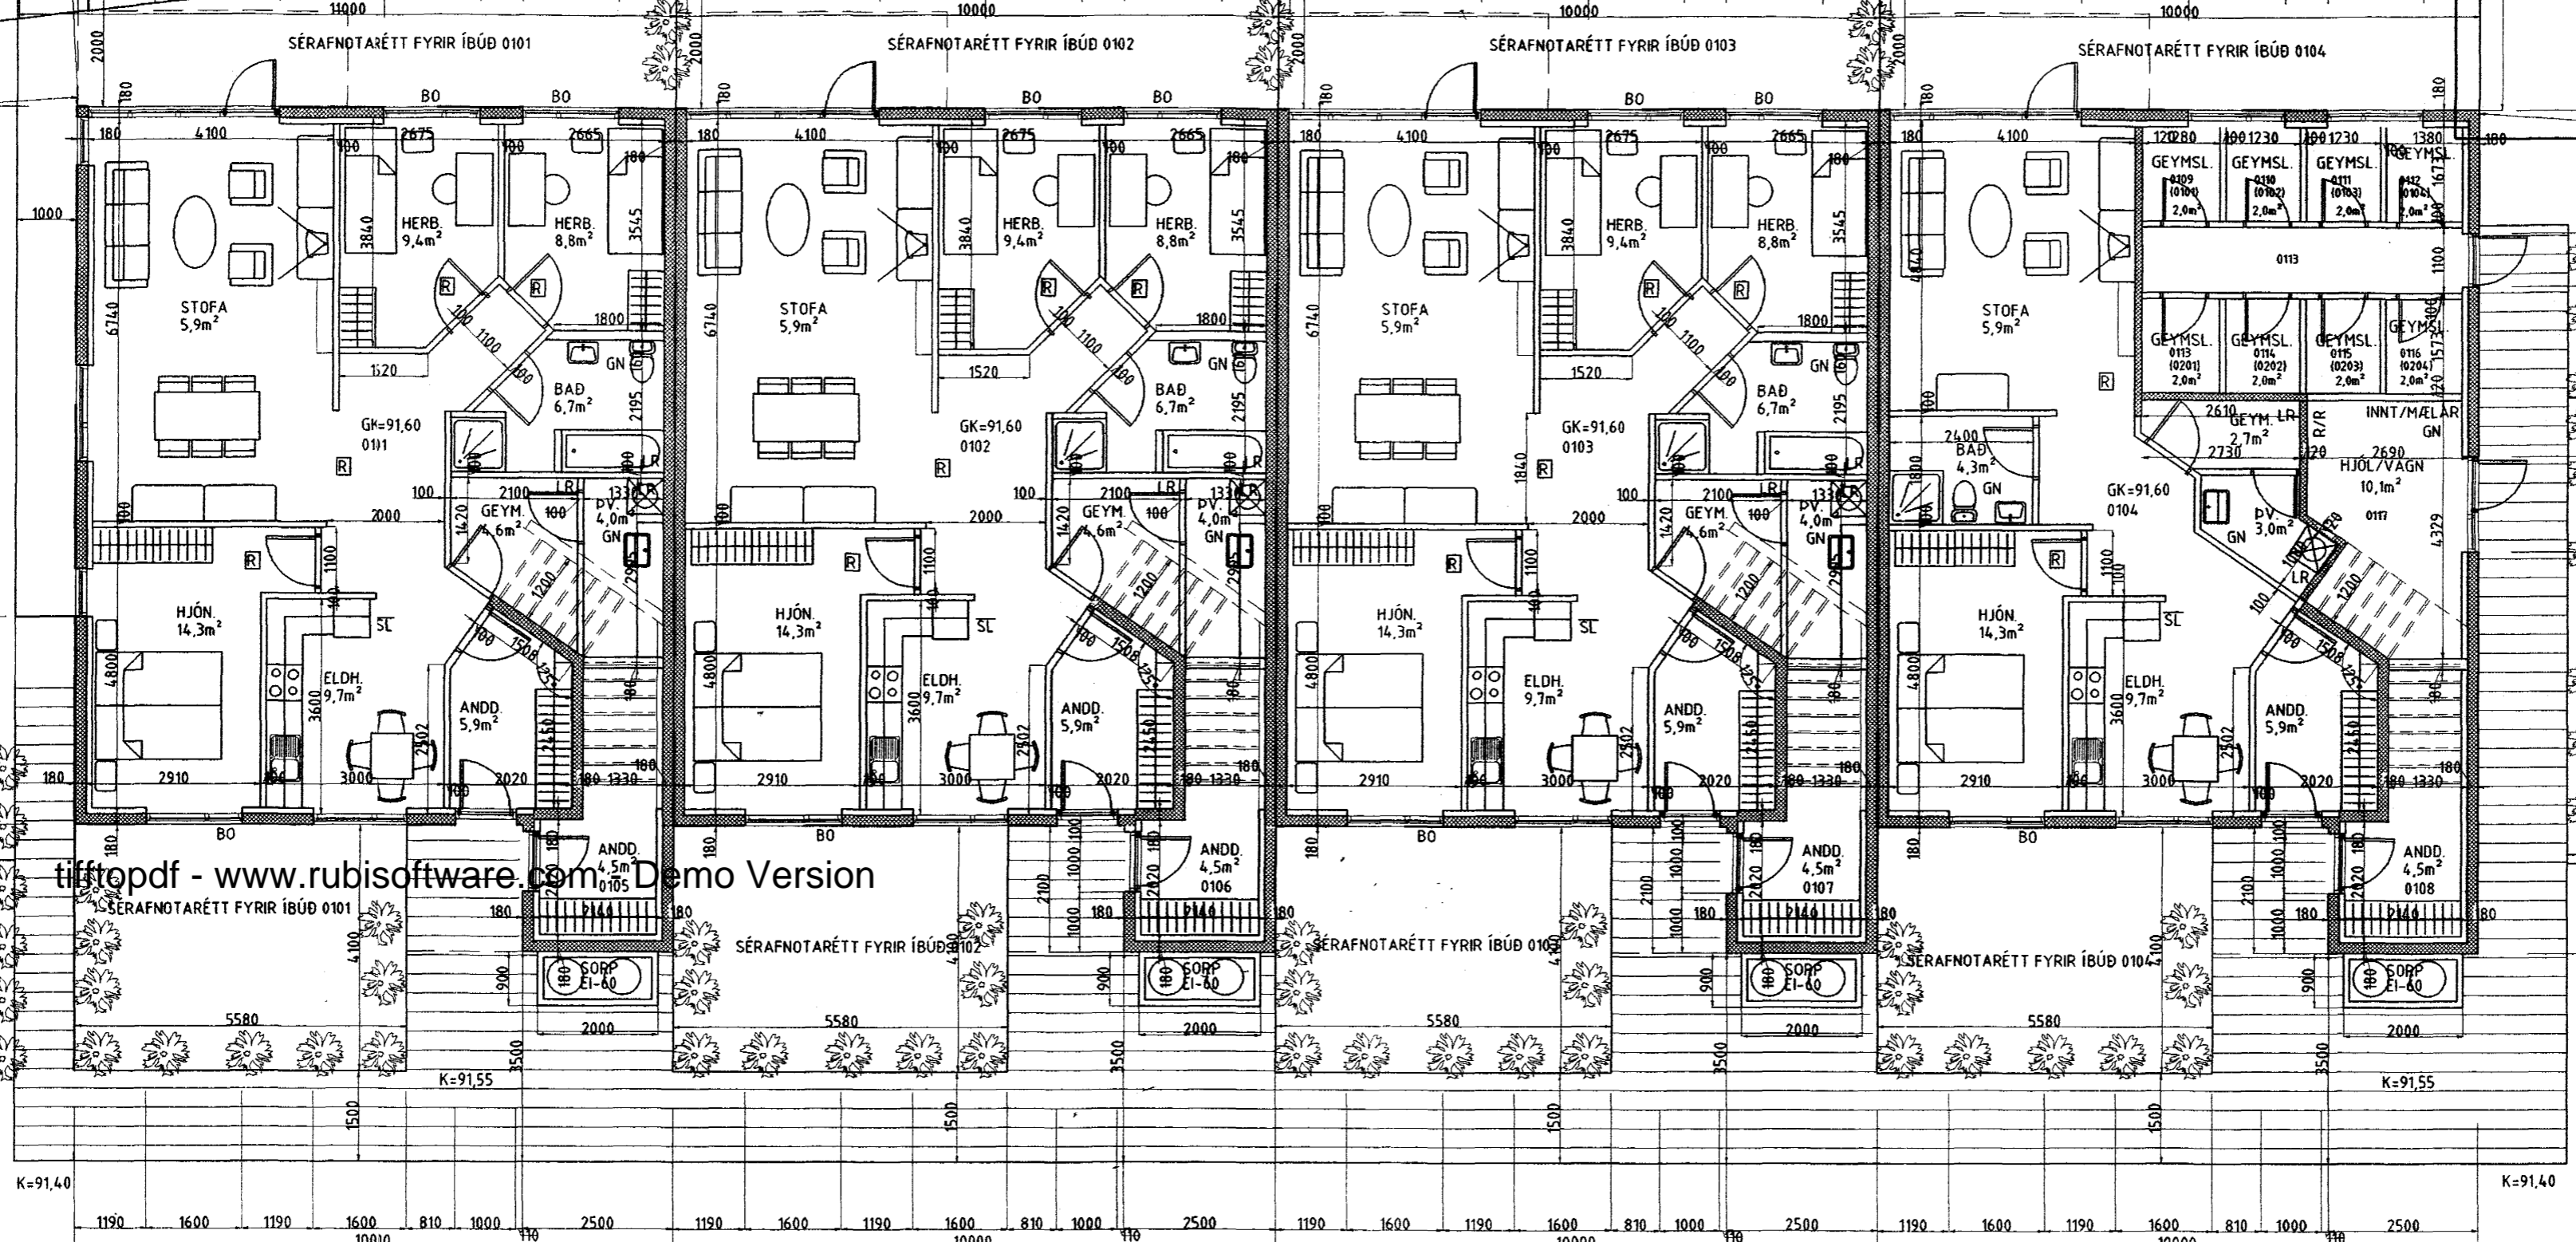


BLAÐ NR 4

LEIKSVÆÐI BARNNA

BÍLASTÆÐI FATLADA

tiffropdf - www.rubissoftware.com Demo Version

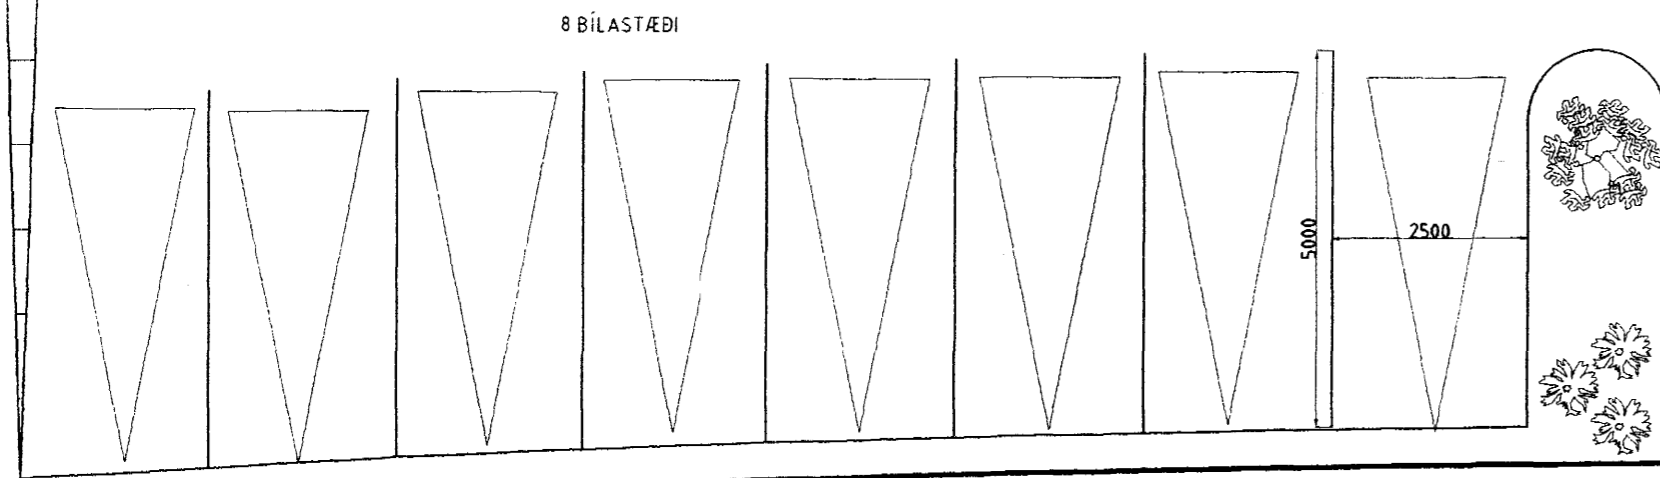

8 BÍLASTÆÐI

TEIKNISTOFAN SUÐURLANDSBRAUT 48
S: 588-7344 FAX: 588-7343

VERKHEITI:	DRASTARÁS NR 73 HAFNARFIRDI	Mkv.	1:100
VERKHUTI:	GRUNNMYND 1 HÆÐAR	DAGS:	28.12.2000
HANNAÐ:	SIGURÐUR KJARTANSSON kt 090246-2839	BLAÐ NR:	4 AF 6
TEIKNAD:	kjartan@sigurdsson.kt 121066-5809	BREYTT:	