


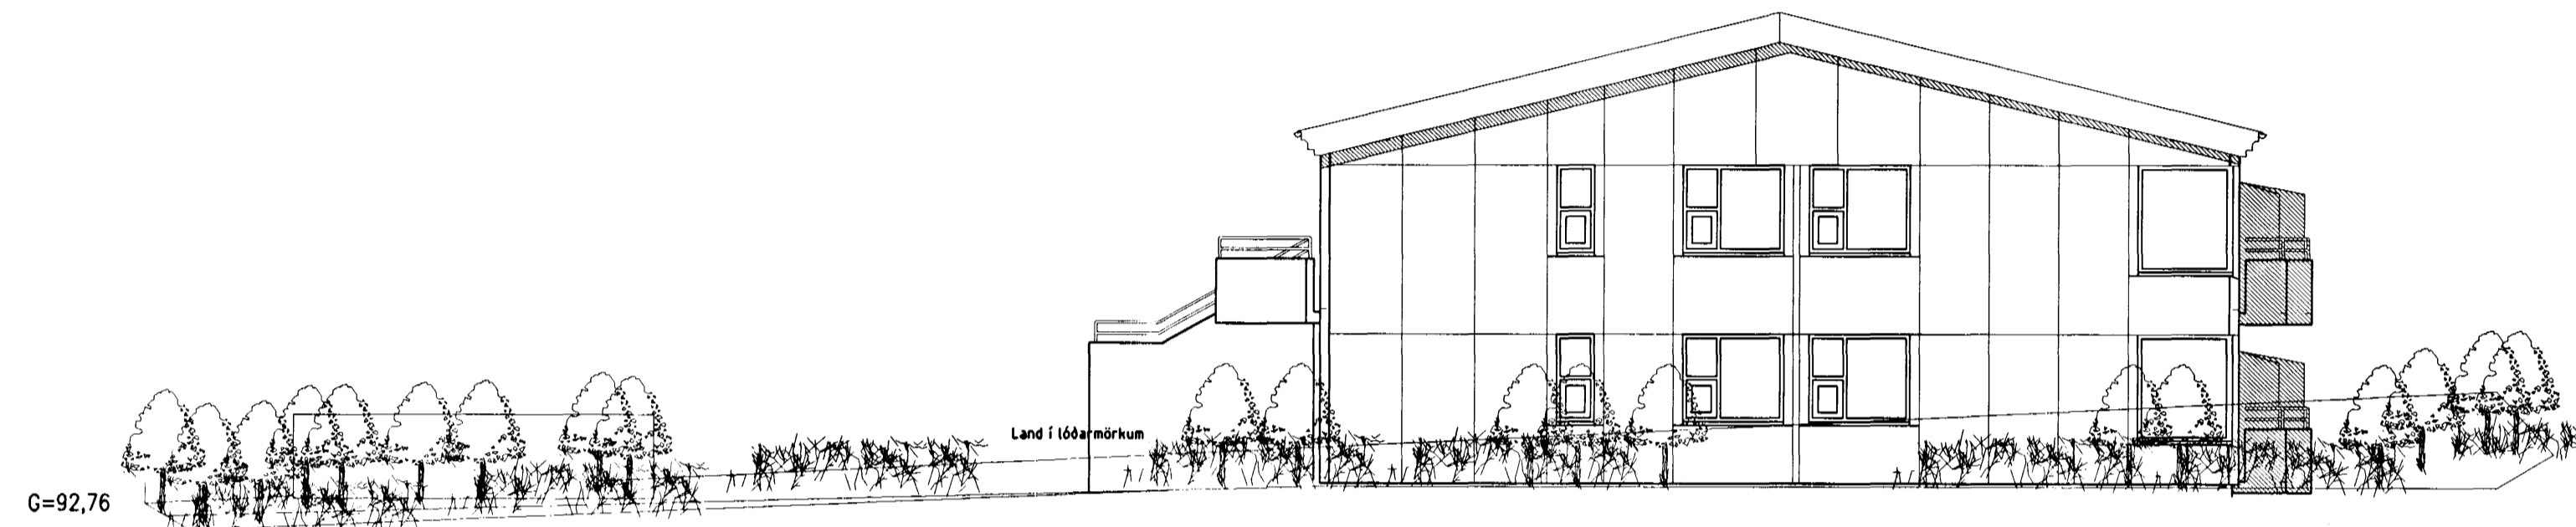


VESTUR MKV. 1:100.




SUDUR MKV. 1:100.

tiffpdf - www.rubissoftware.com - Demo Version

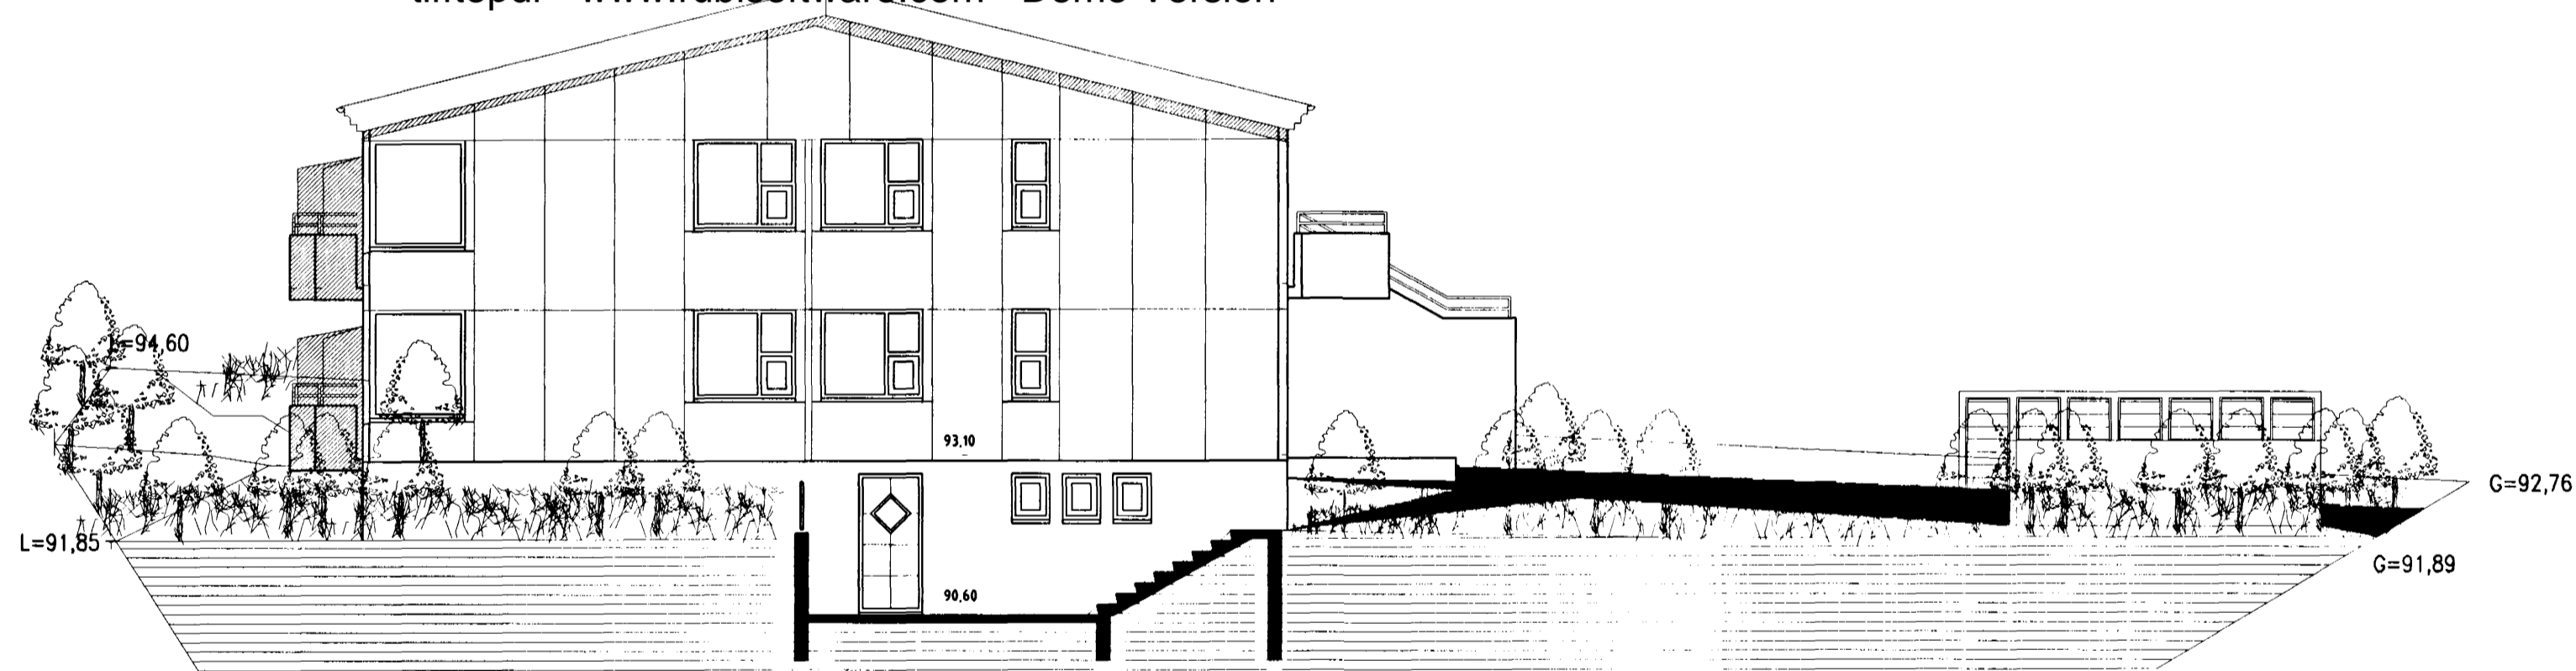

NORÐUR MKV. 1:100.

Varðandi frekari málsetningar, sjá sérteikningar aðalhönnuðar í mkv. 1:50.
Séruppdrættir skulu unnir þegar aðaluppdrættir hafa verið samþykktir af byggingaryfirvöldum.

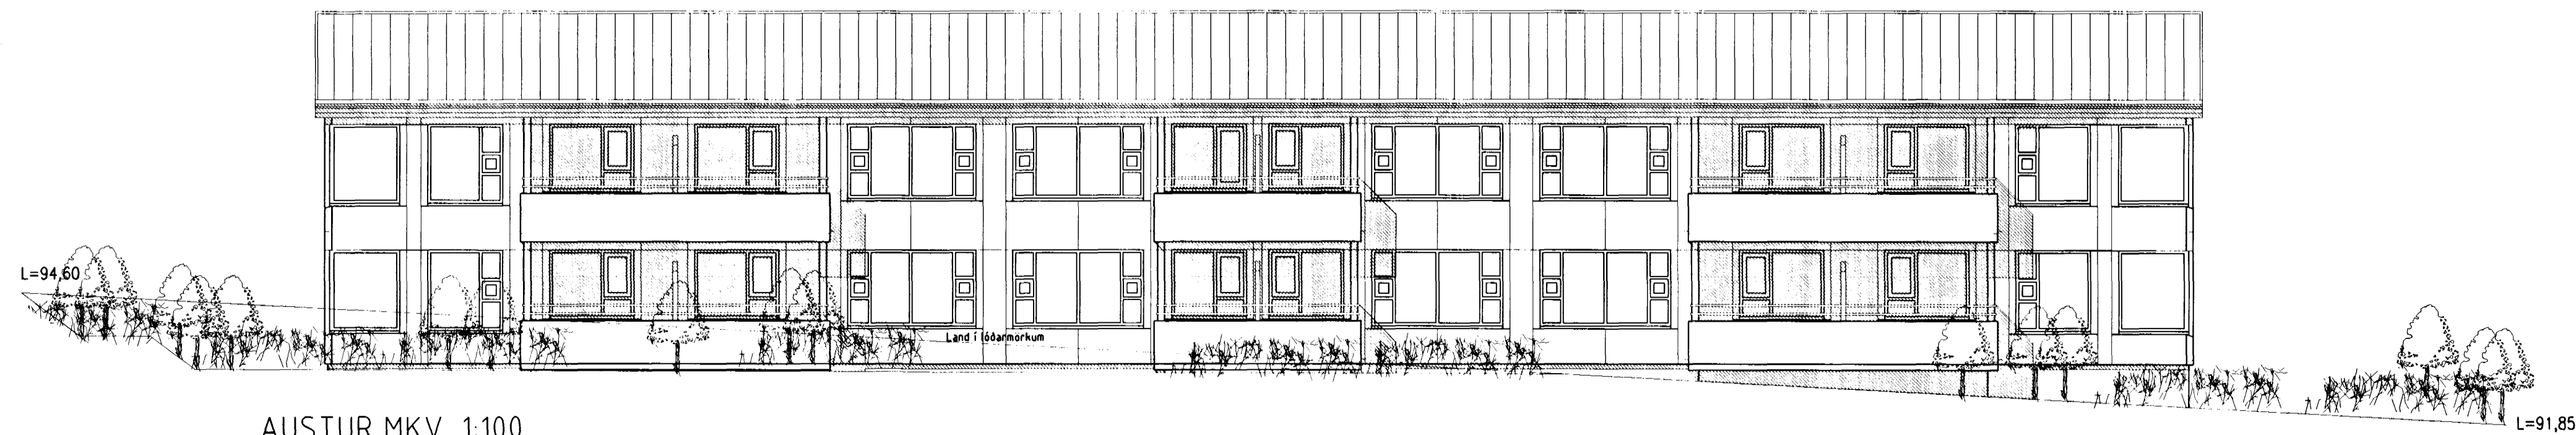

AUSTUR MKV. 1:100.

ÞRÁSTARÁS 75 HAFNARFIRÐI.

Sigurður Þorvarðarson byggingafræðingur b.f.í.
Teiknistofan Strandgötu 11 220 Hafnarfirði.
Sími: 5651510. Netfang: teiknistofan@islandia.is
STH. teiknistofan ehf. kt. 510298-2769. Kf. aðalhönnuðar: 141250-4189.

| | |
|--------------|-----------------|
| Skýringar: | Aðaluppdráttur. |
| Teikning: | Útlit |
| Málkvæði: | 1: 100. |
| Undirskrift: | 8/8 01/01/01 |
| Blað nr.: | 4 af 5. |
| Breytt: | |

Dagsetning: 5 júl 2001