

# ALMENNAR SKÝRINGAR

## I ÁLAGSHÖNNUN

ÁLAGSHÖNNUN ER Í SAMRÆMI VÍD IST-12  
 NOTÁLAG Á ÞOK : 1,0 KN/m<sup>2</sup> (SNJÖR)  
 VINDÁLAG : Q=1,4 KN/m<sup>2</sup> NEMA ANNARS SÉ GETIÐ  
 GRUNDUN : ÁLAG Á BERANDI JARÐVEG = 0,3 MN/m (MÓHELLA)<sup>2</sup>

## II MÁLSETNING

ÖLL ÖNEFND MÁL ERU Í mm OG HÆÐARKÓTAR Í m

A : A TÁKNAR KÓTA (HÆÐ) Í HÆÐARKEFI

B : B TÁKNAR PLÖTUÞYKKT

## III BENDISTÁL

STAÐSETNING OG BENDING STÁLS SKAL VERA Í SAMRÆMI VÍD IST-10

R TÁKNAR SLÉTT STÁL ST-37 LÁGMARKSSKRÍÐMÖRK 230 N/mm<sup>2</sup>  
 K TÁKNAR KAMBSTÁL KS-40 LÁGMARKSSKRÍÐMÖRK 400 N/mm<sup>2</sup>  
 KS TÁKNAR SUDUHÆFT KAMBSTÁL KS-40S LÁGMARKSSKRÍÐMÖRK 400 N/mm<sup>2</sup>

— TÁKNAR JÁRN ALMENN T OG Í NEDRI BRÚN PLÖTU  
 - - - TÁKNAR JÁRN Í EFRU BRÚN PLÖTU  
 # TÁKNAR JÁRNAGRIND BUNÐNA Í KROSS  
 ← TÁKNAR JÁRN Í SOMU ÁTT OG PÍLAN LEGGJAST NÆST NEDRI BRÚN

K10c200 TÁKNAR EITT 10 mm KAMBSTÁL MEÐ 200 mm MILLIBILI

KRINGUM ÖLL DYRA- OG GLUGGAOP KOMI 2K12 ER NÁI MINNST 600 mm ÚT FYRIR OP. NEMA ANNARS SÉ GETIÐ Á TEIKNINGUM EDA VERKLYSINGU FYRIR OP SEM ERU 2,0m KOMI 3K12 Í ALLA VEGGENDA KOMI 2K12

Í HORN MERKT (X) KOMI GRINDUR K10 C/C 170 L=1200 Í NEDRI OG EFRU BRÚN

## IV STEYPA

STEYPA OG STEYPUVINNA SKAL VERA Í SAMRÆMI VÍD IST-10, FRAMKVÆMDFLOKK B

BROTPOLSFLOKKUR : S-250, NEMA ANNARS SÉ GETIÐ Á TEIKNINGUM

SIGMÁL : 5-10 cm ÞÓ MEST 7 cm Í PLÖTUM

LOFTINNHÁLD : 5,0 - 6,0 %

—//— TÁKNAR STEYPUKIL

## V BURDARBITAR OG STÁLBITAR

ALLIR STÁLBITAR SKULU RYÐHREINSADIR (SANDBLÁSNIIR) OG TVÍMÁLADIR MEÐ RYÐVARNARMÁLNINGU VANDA SKAL ALLA SUDUVINNU, ALLAR SUDUR ERU 5 mm

TIMBURGÆÐI SÉU T-20 SAMKVÆMT NORSKUM STÖÐLUM NS 3470 OG NS 3080

TIMBURGÆÐI Í LÍMTRÉSBITUM SÉU L-40

ALLIR SPERRUENDAR SKULU FÚAVARÐIR MINNST 1,0 m INN FYRIR ÚTVEGG

MILLI TIMBURS OG STEYPU SKAL SETJA LAG AF ASFALTPAPPA

ALLUR SAUMUR OG BOLTAR SKULU VERA GALVANISERADIR, BOLTAGÆÐI 8.8

SÉ ANNARS EKKI GETIÐ SKAL NEGLINGU ÞANNIG HÁTTAÐ AD SAUMUR KOMI EKKI NÆR BRÚN TIMBURS EN 15 mm OG 30 mm FRA ENDA

## VI FYLLINGAR

UNDIR GÓLFPLÖTU SKAL FYLLA MEÐ GÓÐRI GRÚS (PIITRUN) SEM ÞJAPPA SKAL VANDLEGA Í LÖGUM VÍD HÆFILEGT RAKASTIG


## FJARLÆGD JÁRNA FRÁ STEYPUYFIRBORDI

BYGGINGARHLUTAR	STEYPUÞYKKT Í mm		
	PLÖTUR - VEGGIR	BITAR	STÖÐIR
UNDIRSTÖÐUPLÖTUR	50	50	50
UNDIRSTÖDUVEGGIR	35	35	35
UTANHÜSS	30	30	35
INNANHÜSS	20	20	30


ÞANNIG SKAL GENGIÐ FRÁ BENDINGU Í MÖTUM, AD ALLAR STANGIR SÉU Á ÞEIM STAÐ, SEM TIL ER ÆTLAST SKV. UPPDRÁTTUM OG TRYGGT SÉ, AD ÞÆR HREYFIST EKKI ÞEGAR STEYPT ER, SKAL Í ÞVI SKYNI NOTA FJARLÆGDARKUBBA OG STÓLA

## BEYGING OG SKEYTING JÁRNA

ÞVERMÁL JÁRNS d		mm	8	10	12	16	20	25	32
ÞVERMÁL BEYGJUHRINGS D	K	mm	160	200	240	320	400	500	
ÞVERMÁL BEYGJUHRINGS D	R EDA KS	mm	24	30	36	96	120	150	192
SKEYTING JÁRNA S	R	mm	450	550	650	850	1050	1300	
	K	mm	350	400	500	650	800	1000	1300
SKEYTI JÁRNA Í PLÖTUM	Í PLÖTUM SKAL EKKI SKEYTA MEIRA EN ÞRÍÐJU HVERT JÁRN Í SAMA ÞVERSNIDI								

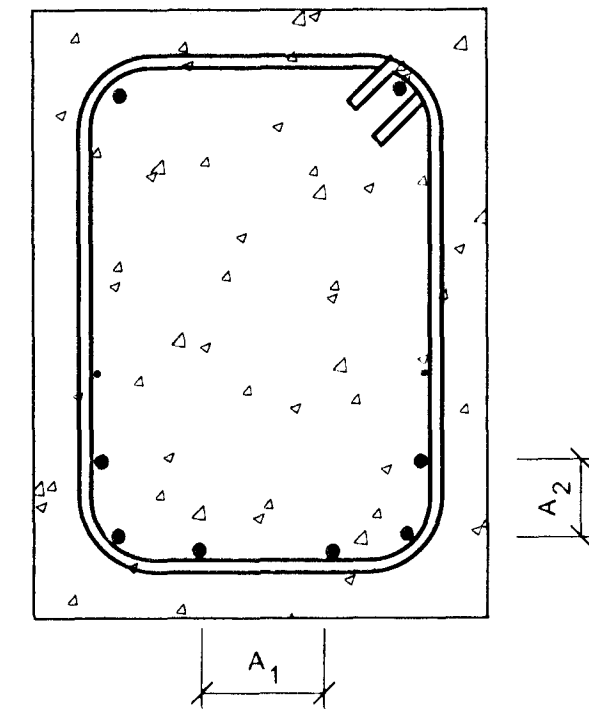

## LYKKJUR STÁL ST-37 EDA KS 40S

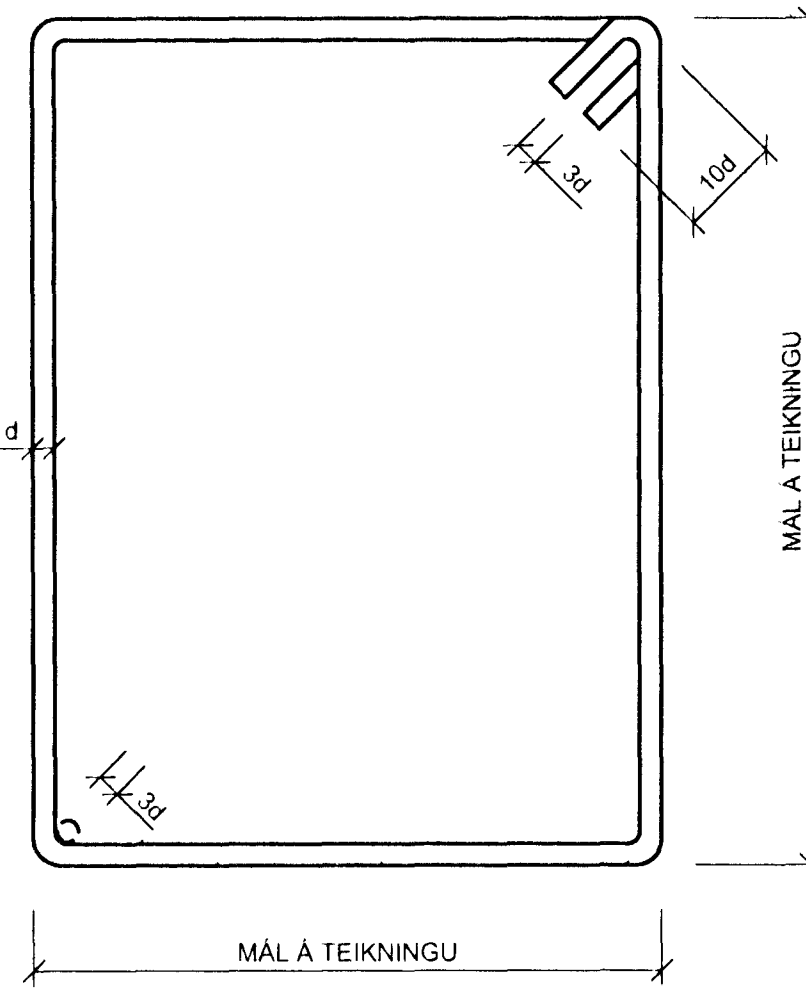

INNBYRGDIS FJARLÆGD JÁRNA SKAL UPFYLLA ÞAU SKILYRDI SEM KOMA FRAM Á MEÐFYLJANDI MYND


A<sub>1</sub> : SKAL ALDREI VERA MINNI EN 2xÞVERMÁL LANGJÁRNA

A<sub>1</sub> : SKAL VERA STÆRRA EN HÁMARKSKORNASTÆRD AD VIÐBÆTTUM 10 mm


A<sub>2</sub> : SKAL VERA STÆRRA EN HÁMARKSKORNASTÆRD

A<sub>2</sub> : SKAL EKKI VERA MINNA EN ÞVERMÁL LANGJÁRNA


## KAMBSTÁL KS 40

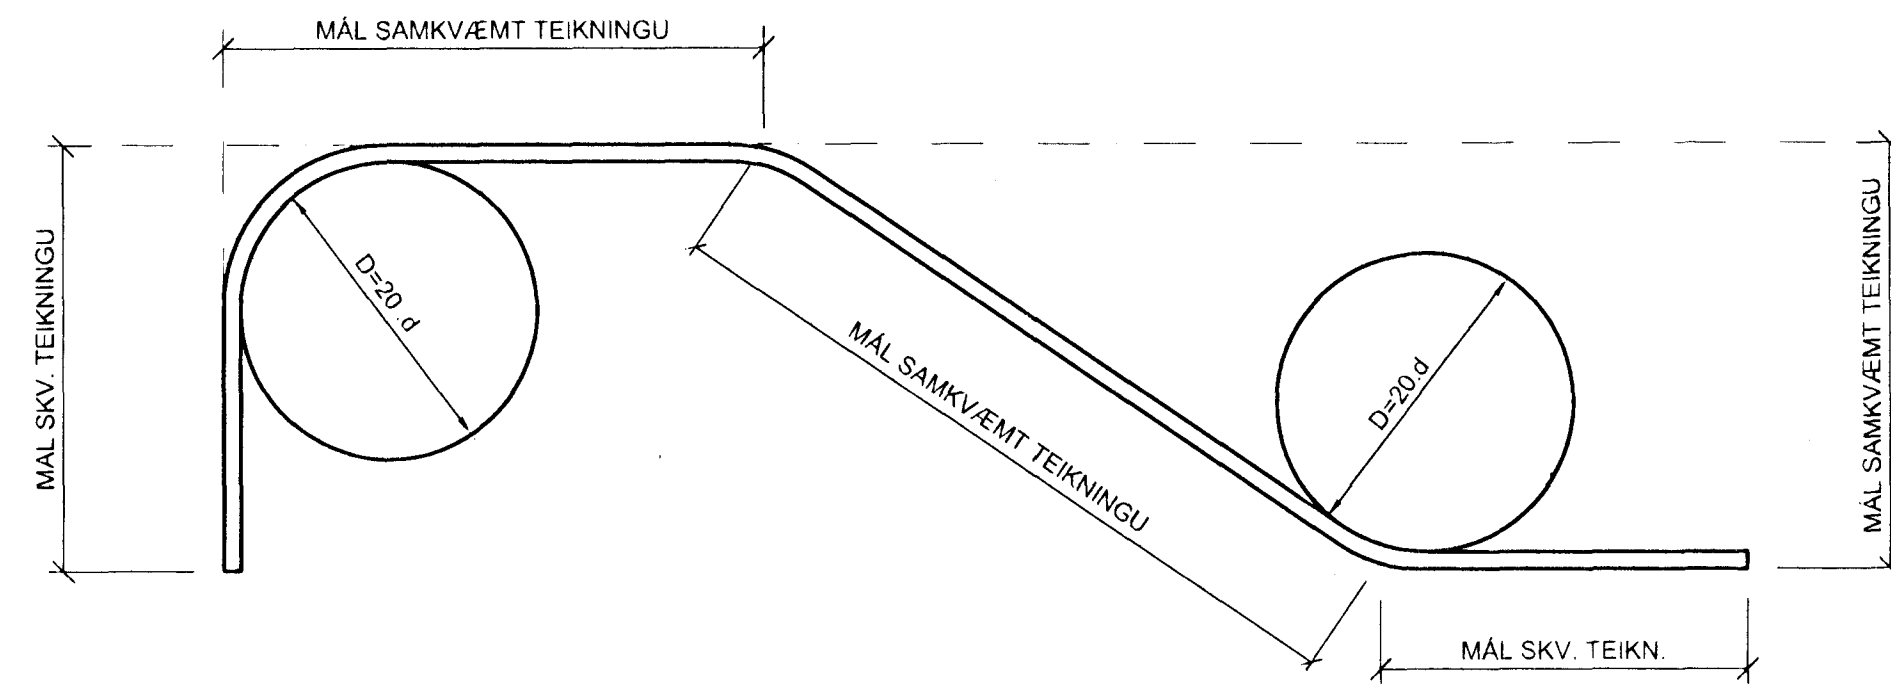

## FRÁGANGUR LÁRÉTTRA JÁRNA Í VEGGENDUM OG Í HORNUM

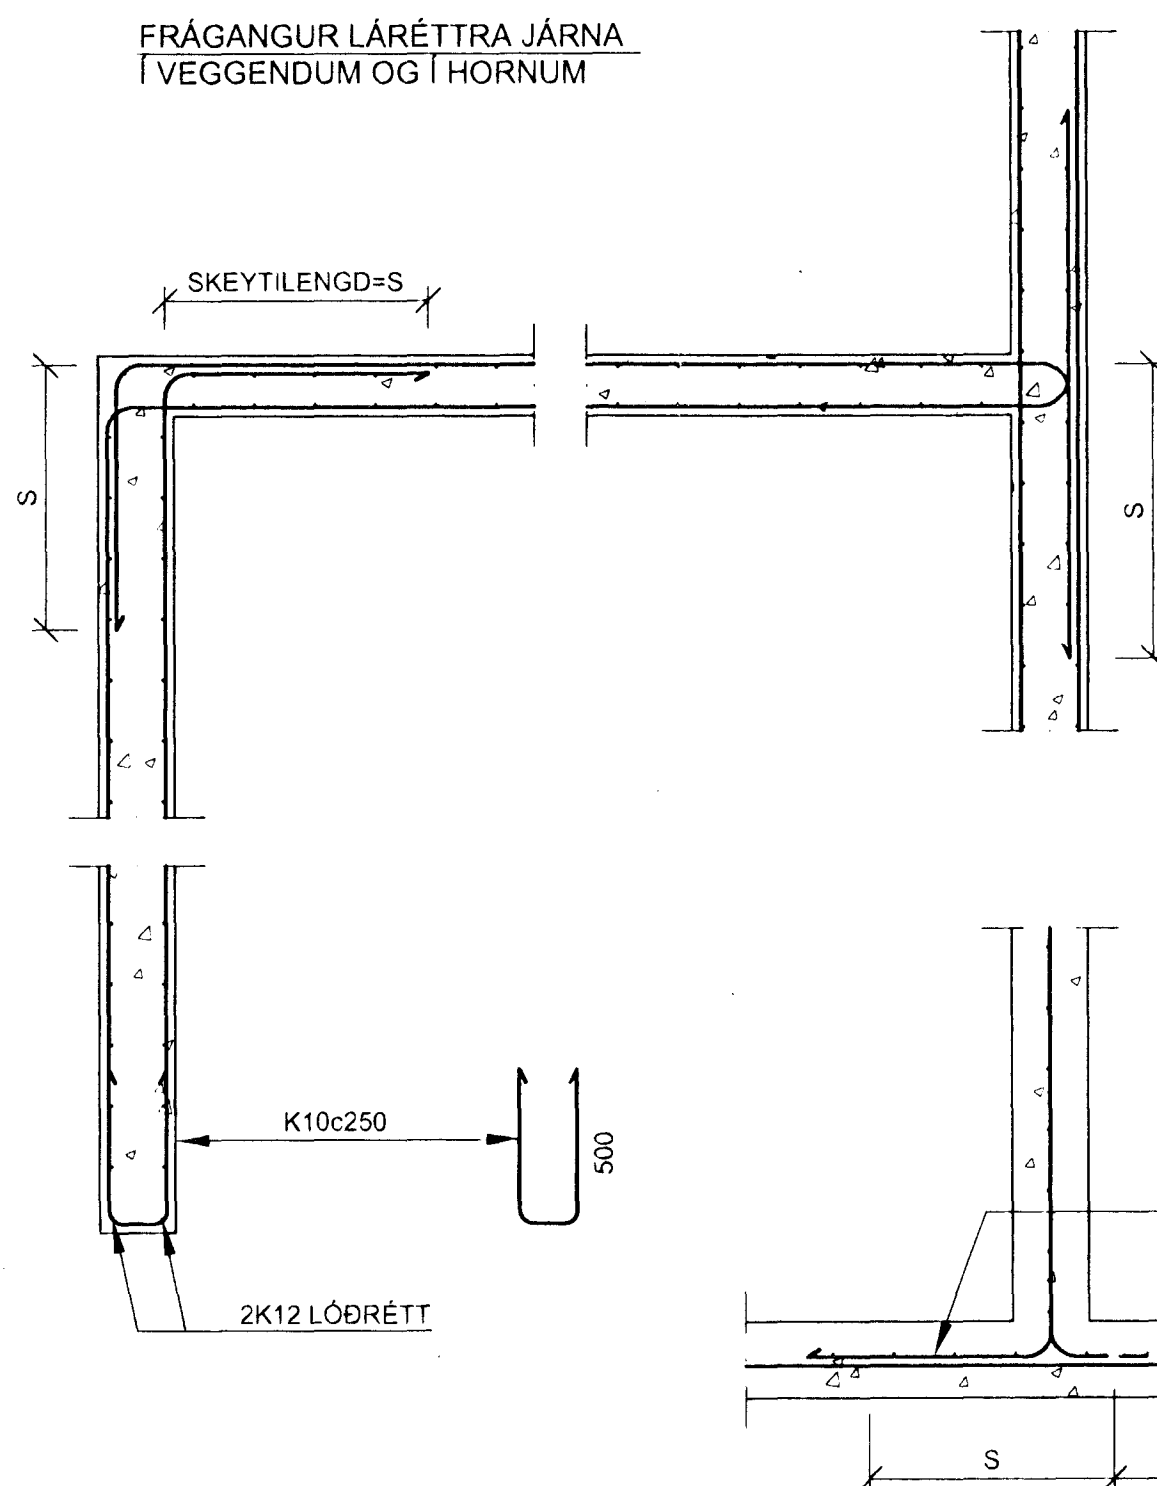


## DÆMI UM ÆSKILEGAN ÞAKFRÁGANG

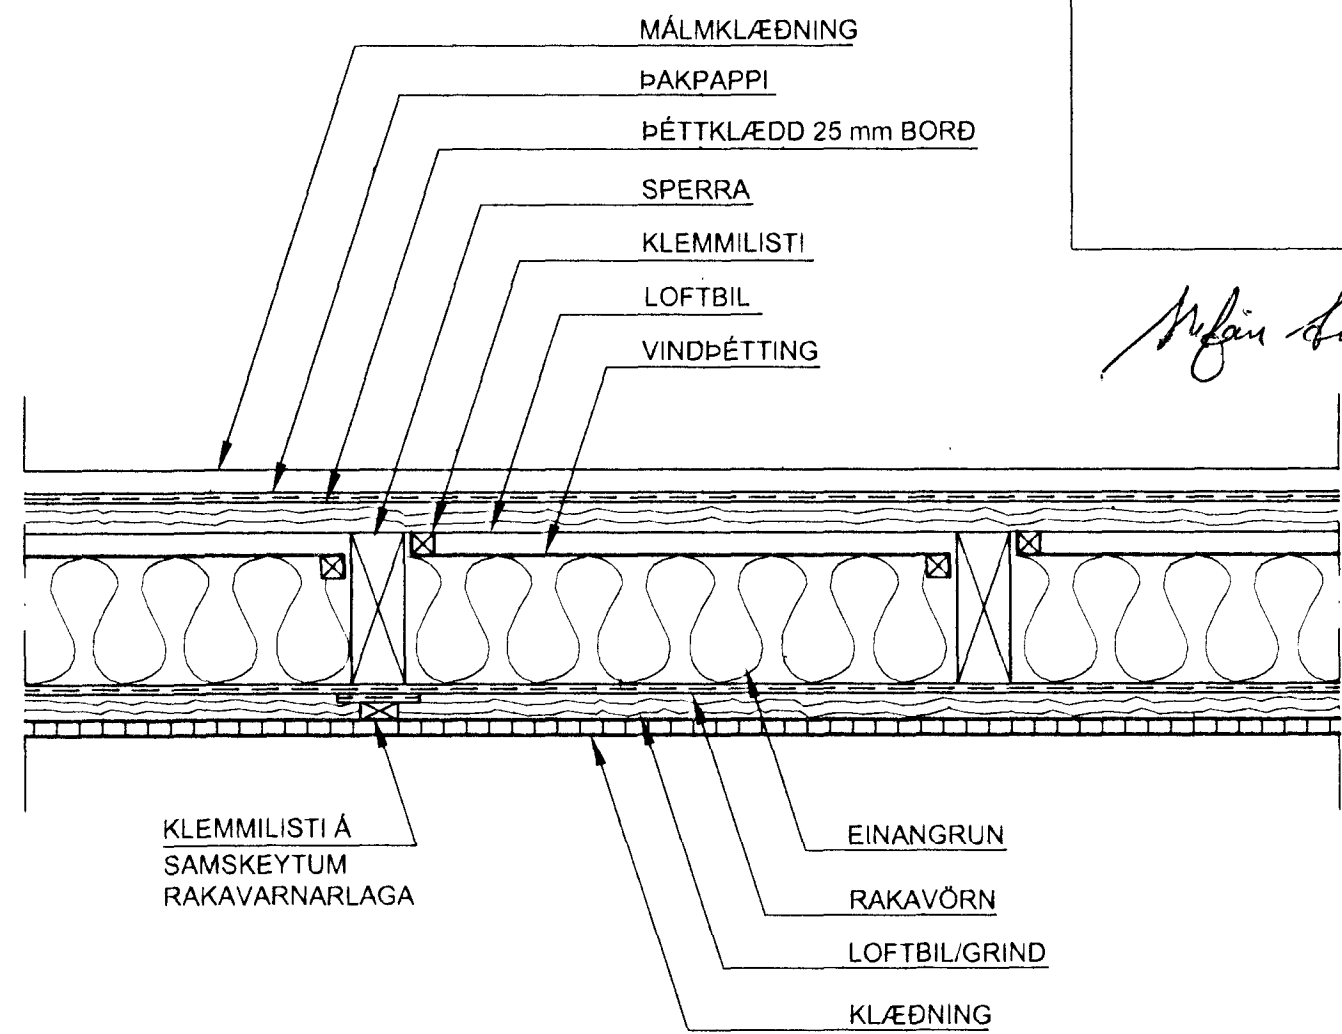

*Netfang Byggingar 010257-4329*

## NEGLING ÞAKJÁRNS OG ÞAKKLÆDNINGAR

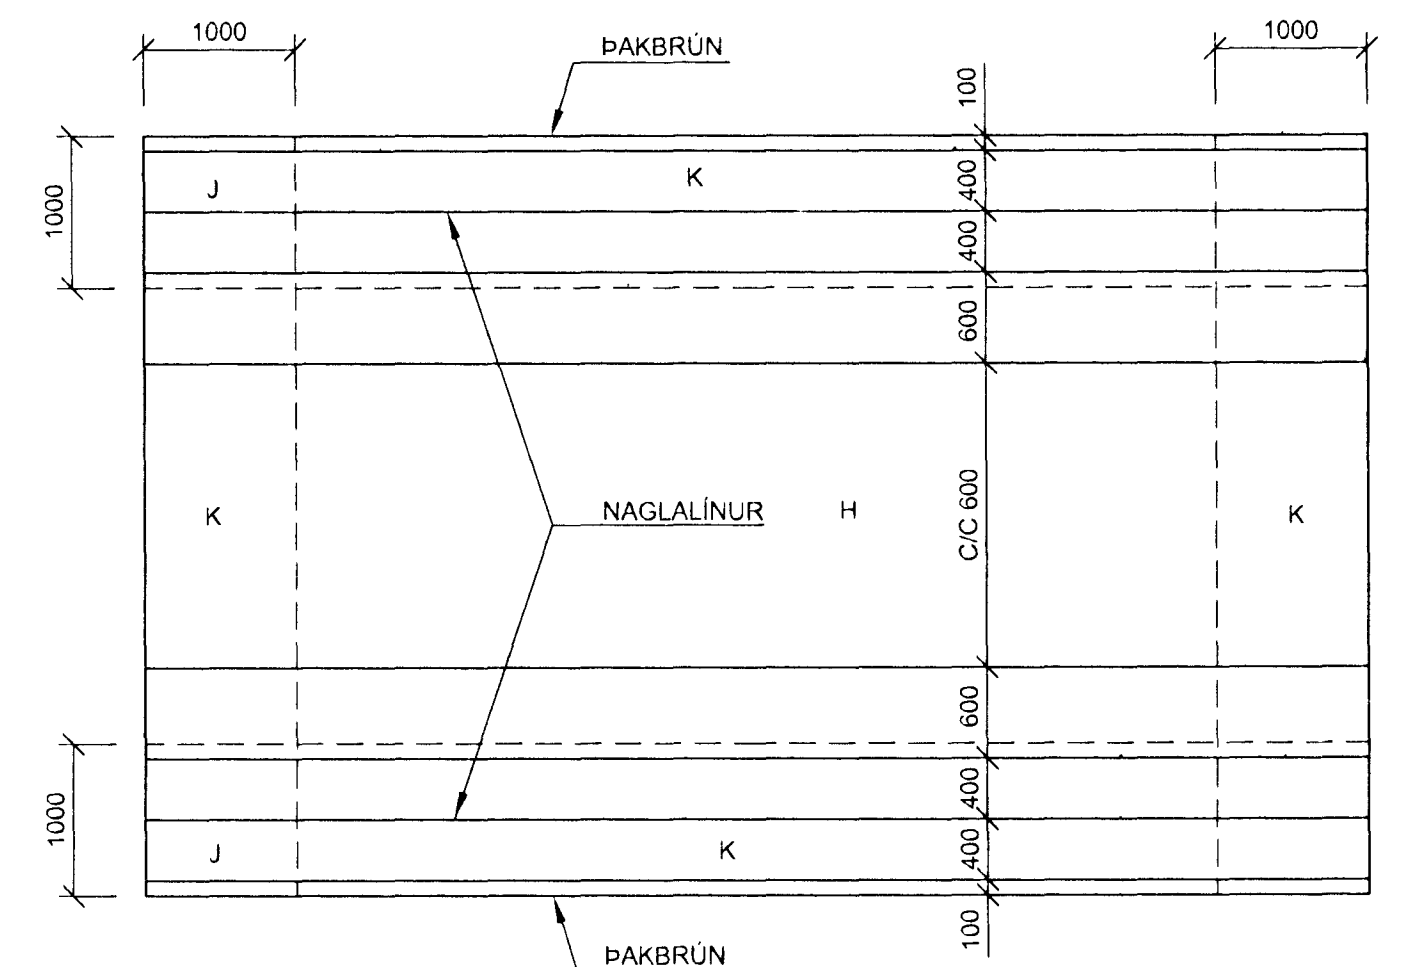

SVÆÐI	NEGLING ÞAKJÁRNS	NEGLING BORDAKLÆDNINGAR
J	34/36 KAMBSAUMUR Í HVERJA HÁBÁRU	37/60 KAMBSAUMUR 3 STK Í HVERJA SPERRU
K	34/60 KAMBSAUMUR Í ADRA HVERJA HÁBÁRU	37/60 KAMBSAUMUR 2 STK Í HVERJA SPERRU
H	34/60 KAMBSAUMUR Í ÞRÍÐJU HVERJA HÁBÁRU C/C 600	

Sambykkt þann 03. Mál 2001  
 Byggingafrullurinn Hafnarfirdi  
 E.h. Sigurbjartur Halldórsson

PRASTARÁS 7  
 HAFNARFJÖRÐUR

BURDARVIRKI - SKÝRINGARBLAÐ

VERKFRÆÐISTOFA  
 SUBURNESJA EHF  
 HAFNARGÖTU 58  
 230 KEFLAVÍK  
 Símar: 421 5035 & 421 4766  
 Fax: 421 1660 netfang: vs@vss.is

HANNAÐ PSP TEIKNAD SV YFIRF PSP/IG DAGS 10-04-2001 KVÆRDI NR 361-020 VS014701