




VEGGUR B5

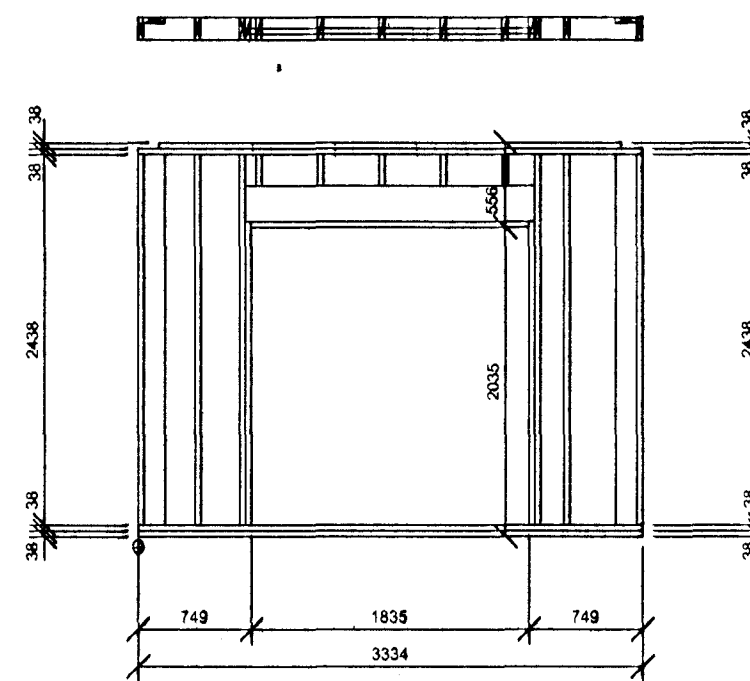


VEGGUR B6

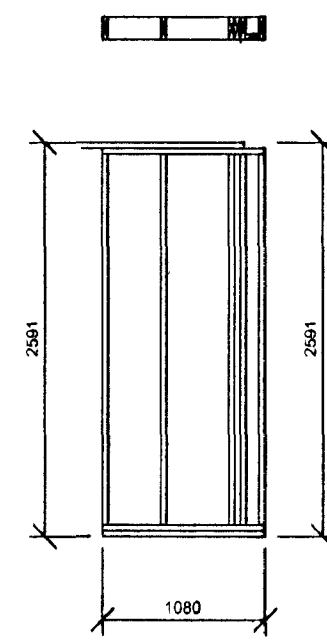


VEGGUR B7

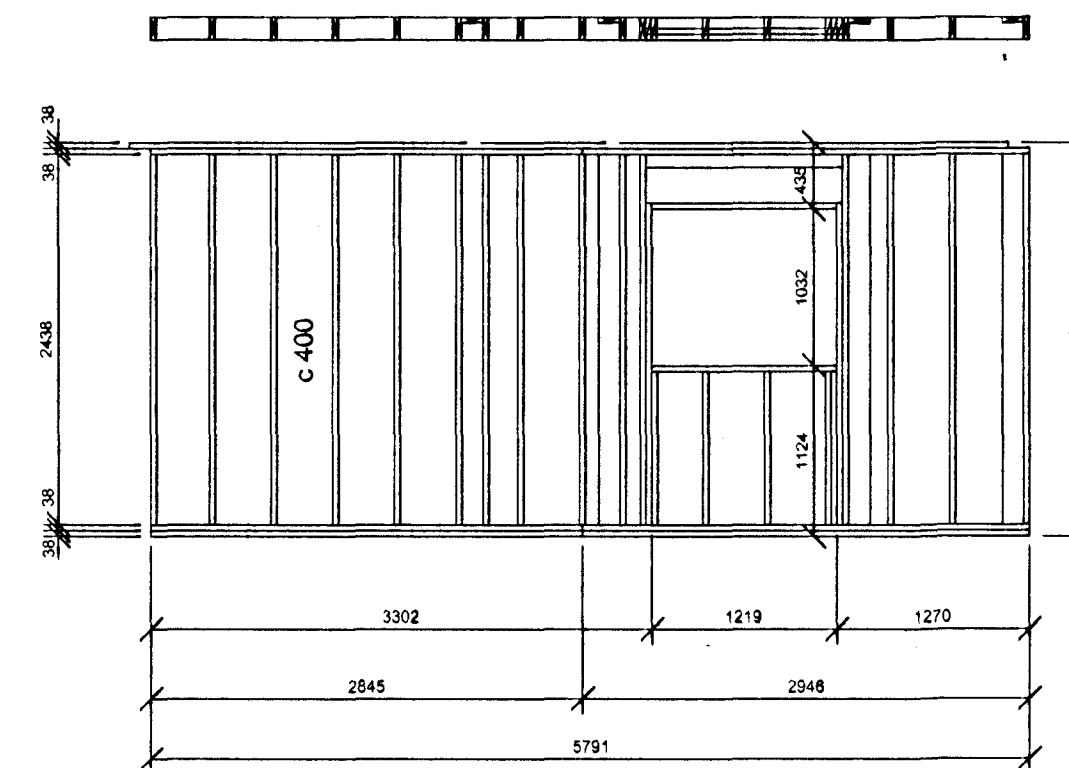

VEGGIR B8-B9

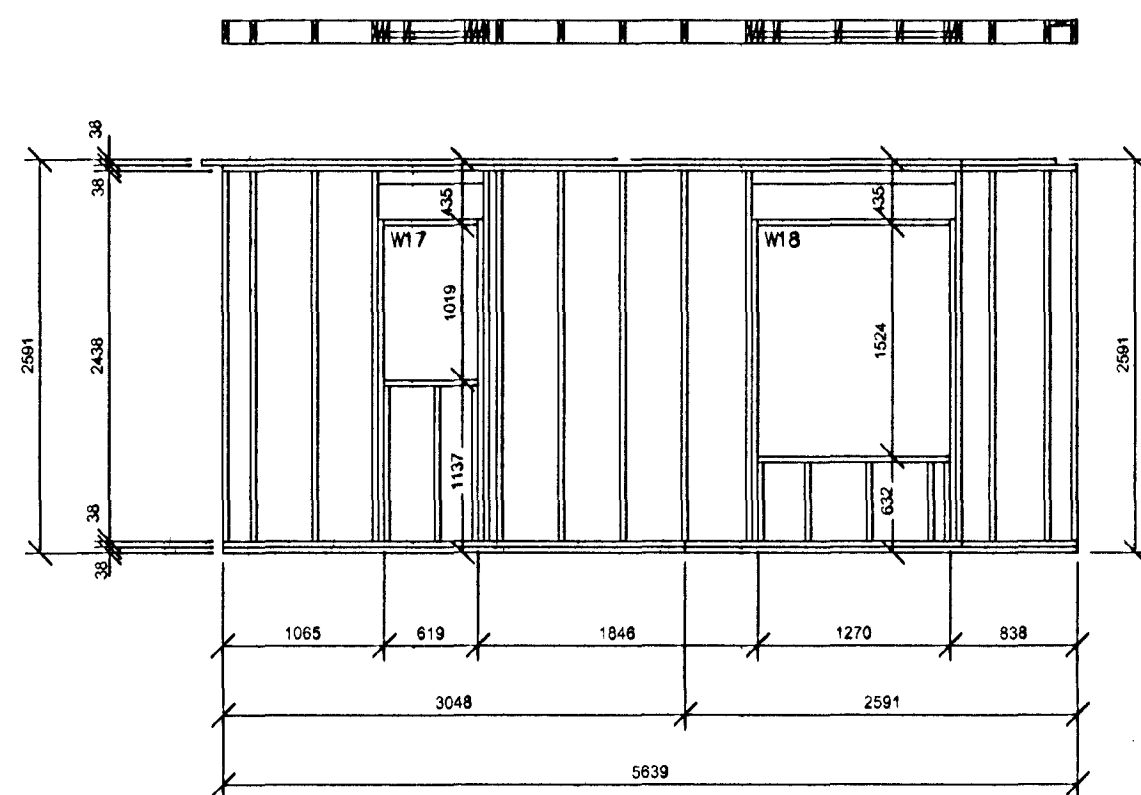

VEGGIR B10-B11

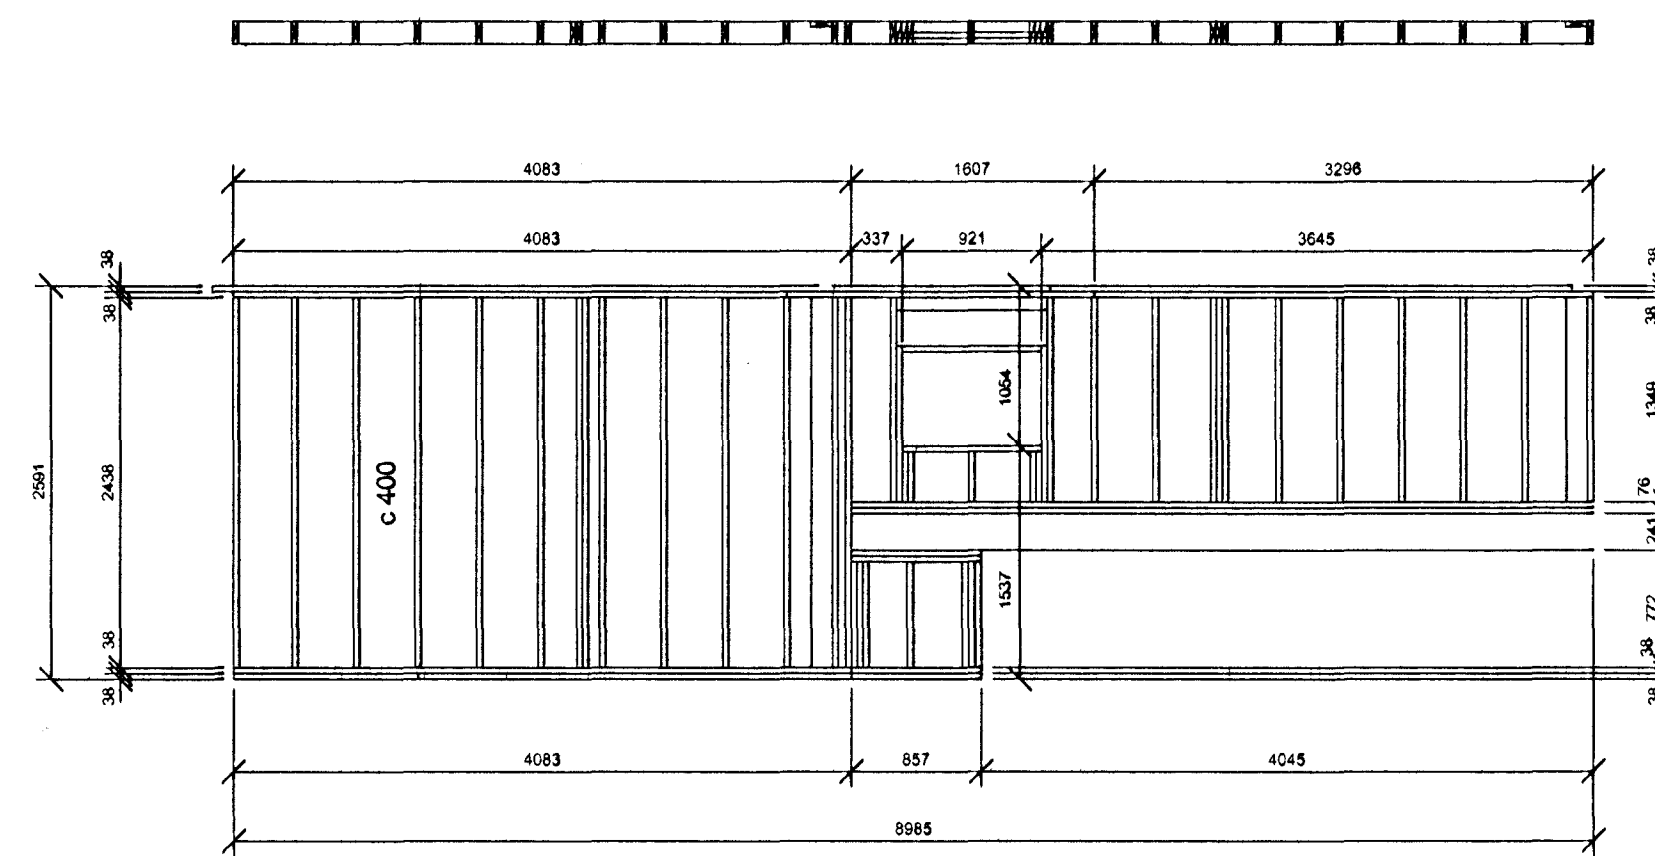

VEGGIR B1-B3, B29

SKÝRINGAR:

EFNISGÆÐI:

TIMBUR ER FURA SPF nr.02 (SPRUCE PINE FIR GRADE 2)
Í FLOKKI 2 EÐA BETRA, OG HEFUR RAKASTIG UNDIR 19%.
FLOKKUN ER SKV. AMERICAN SOFTWOOD LUMBER STANDARD PS20
E=8.485 N/mm².

	SNJÖR	VINDUR
f _{m2}	7.76 N/mm ²	9.4 N/mm ²
f _d	1.1 N/mm ²	1.5 N/mm ²

FESTINGAR:

GRINDAREFNI ER 38x140.

ALLAR FESTINGAR ERU HEITGALVANHÚÐADAR.


BOLTAR OG SNITTADIR TEINAR ERU ISO 8.8.
Á MILLI BOLTÁHAUSA OG TUMBURS KOMI SKINNUR MEÐ
ÞVERMÁL 3d OG ÞYKKT 0,3d.

MILLI TIMBURS OG STEYPU KOMI TJÓRUPAPPI.
BOTNREIM SKAL BOLTUÐ MEÐ M12 c600.

STAÐSETNING VEGGJAGRINDA, SJÁ TEIKN. NR. 022/023

VEGGJAGRINDUR ERU KLÆDDAR MEÐ 9.5 mm KROSSVIÐ OSB.
NEGLING c100 mm Í HVERJA STOD 2 1/2".

SJÁ ALMENNAR SKÝRINGAR Á TEIKNINGU NR. 028

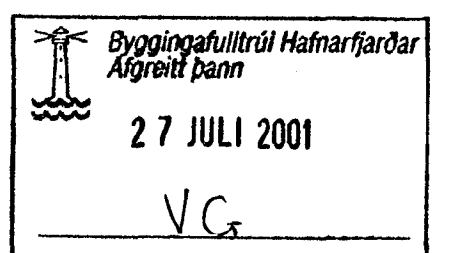

Mjani Kujala 010257-4359

ÞRASTARÁS 7 HAFNARFJÖRDUR ÁSYND BURDARGRINDA		VERKFRÆÐISTOFA SUÐURNESJA EHF HAFNARGÖTU 58 230 KEFLAVÍK SIMAR: 421 5035 & 421 4766 FAX: 421 1660; netfang: vs@vss.is
HANNAÐ PSP	TEIKNAD SV	YFIR PSP/BG
DAGS 28.03.01	KVARDI 1.50	NR 361 - 024 VS014701