


SNID
MKV. 1:10

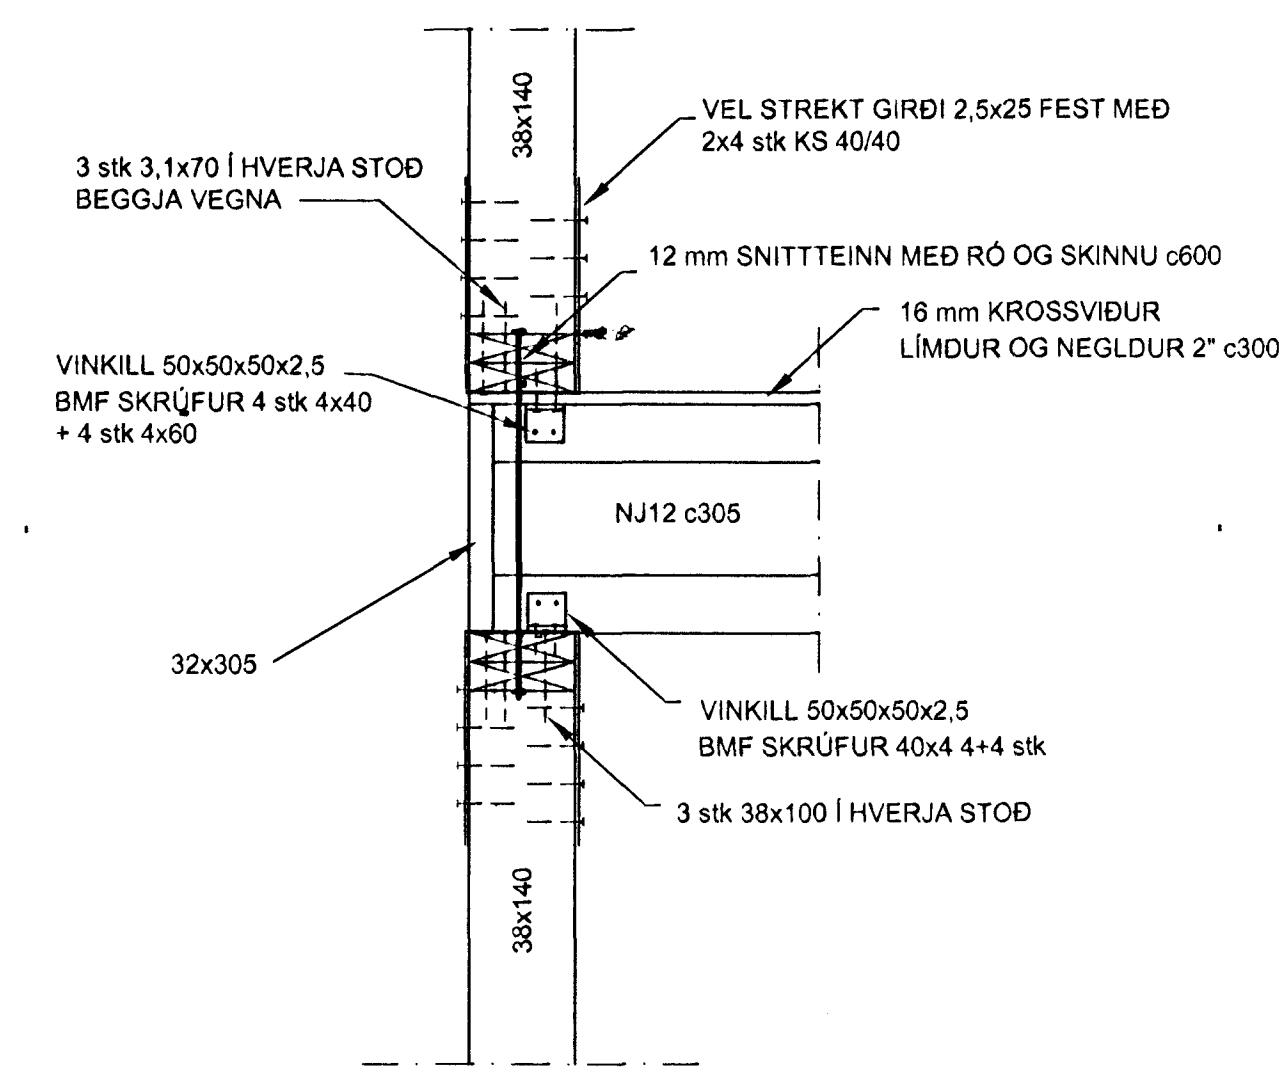

| FLOOR TRUSS SCHEDULE | | |
|-----------------------------------|-----|---------------------|
| CODE | QTY | LENGTH |
| NJ12 NASCOR JOISTS @ 406mm O.C. | | |
| NJ1 | 4 | 24'-5 11/16" 7459mm |
| NJ2 | 1 | 24'-2 1/4" 7372mm |
| NJ3 | 1 | 24'-1 1/4" 7348mm |
| NJ4 | 1 | 23'-7 1/2" 7200mm |
| NJ5 | 1 | 22'-10 1/4" 6966mm |
| NJ6 | 1 | 21'-6 1/4" 6559mm |
| NJ7 | 1 | 18'-9 15/16" 5739mm |
| NJ8 | 1 | 17'-5 15/16" 5332mm |
| NJ9 | 18 | 16'-3 1/4" 4959mm |
| NJ10 | 9 | 12'-3 15/16" 3757mm |
| NJ11 | 2 | 8'-5 5/16" 2573mm |
| NJ12 | 6 | 7'-10 7/16" 2399mm |
| NJ13 | 4 | 7'-3 11/16" 2227mm |
| NJ14 | 1 | 4'-6 5/8" 1387mm |
| NJ15 | 1 | 4'-11/16" 1237mm |
| 302mm DEEP 32mm TIMBERSTRAND MATL | | |
| TS1 | 1 | 16'-3 1/4" 4959mm |
| TS2 | 1 | 12'-3 15/16" 3757mm |
| TS3 | 1 | 11'-2 13/16" 3424mm |
| TS4 | 1 | 10'-9 15/16" 3300mm |
| TS5 | 1 | 7'-11 1/4" 2419mm |
| TS6 | 1 | 7'-3" 2210mm |
| TS7 | 3 | 5'-11 11/16" 1821mm |
| TS8 | 2 | 3'-11 11/16" 1212mm |

LAUSHALT NJ-12 c1200 Í ENDABILUM.
NJ-12 c2400 Í ÖÐRUM BILUM
NEGLING 2STK 31/75 BEGGJAVEGNA

C
014

SKÝRINGAR:
EFNISGÆÐI:
TIMBUR ER FURA SPF nr.02 (SPRUCE PINE FIR GRADE 2) Í FLOKKI 2 EÐA BETRA, OG HEFUR RAKASTIG UNDIR 19%. SUMT AF SPERRUEFNI ER VÉLSTYRKLEIKAFLOKKAÐ
FLOKKUN ER SKV. AMERICAN SOFTWOOD LUMBER STANDARD PS20 E=6.485 N/mm².

| | SNJÓR | VINDUR |
|----------|------------|-----------|
| f_{md} | 7.76 N/mm² | 9.4 N/mm² |
| f_{td} | 1.1 N/mm² | 1.5 N/mm² |


FESTINGAR:
ALLAR FESTINGAR ERU HEITGALVANHÚÐAÐAR.
BOLTAR OG SNITTADIR TEINAR ERU ISO 8.8.
Á MILLI BOLTÁHAUSA OG TUMBURS KOMI SKINNUR MED ÞVERMÁL 3d OG ÞYKKT 0.3d.
MILLI TIMBURS OG STEYPU KOMI TJÓRUPAPPI.
BOTNREIM SKAL BOLTUÐ MED M12 c600.

ÞAK KLÆÐIST MED 12 mm KROSSVIÐ OSB.
NEGLING MED 100 mm MILLIBILI 2 1/2" KANTAÐUR SAUMUR.
BITAR SEM LIGGJA SAMAN SKULU SKRÚFADIR SAMAN.
SKRÚFUR 8mm C 400

⑩ TÁKNAR VEGGJAGRIND 3. SJÁ Á TEIKNINGU NR. 024

NJ12
MKV. 1:5

SNID
MKV. 1:5

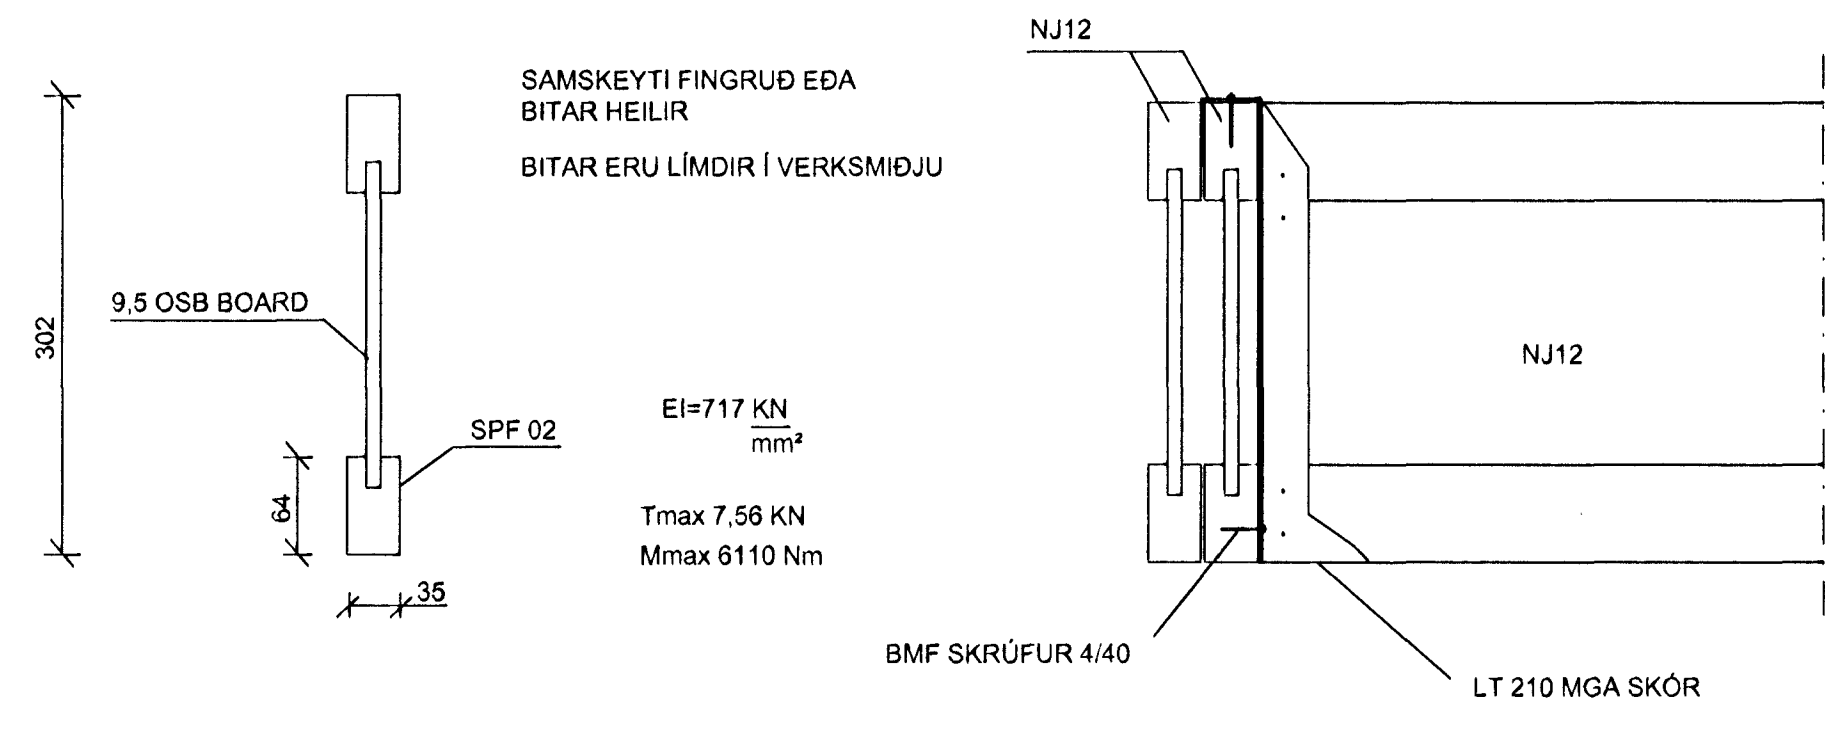

Byggingafræðingur
27 JULI 2001
VC

Prastarás 7
Hafnarfjörður

GRUNNMYND GÓLFBITA 2 HÆÐAR
STAÐSETNING VEGGGRINDA

VERKFRÆÐISTOFA
SUDURNESJA EHF
HAFNARGÖTU 58
230 KEFLAVÍK
SÍMAR: 421 5035 & 421 4766
FAX: 421 1660; netfang: vs@vss.is

HANNAÐ PSP TEIKNAD SV YFIRF PSP/BG DAGS 28.03.01 KVARDI 1:50 NR 361-025
SAMÞ. 1:10 1:5 VSD14701