


**KENNISNIÐ
VIÐ SÖKKUL**

FESTA SKAL GIRDI 2,5x25 L=600 MEÐ KAMBSAUM 40/40 4+4 STK EINS OG SNID SÍNA. SETJA SKAL ASFALTPAPPA MILLI TIMBURS OG STÆYFU.


MVK. 1:20

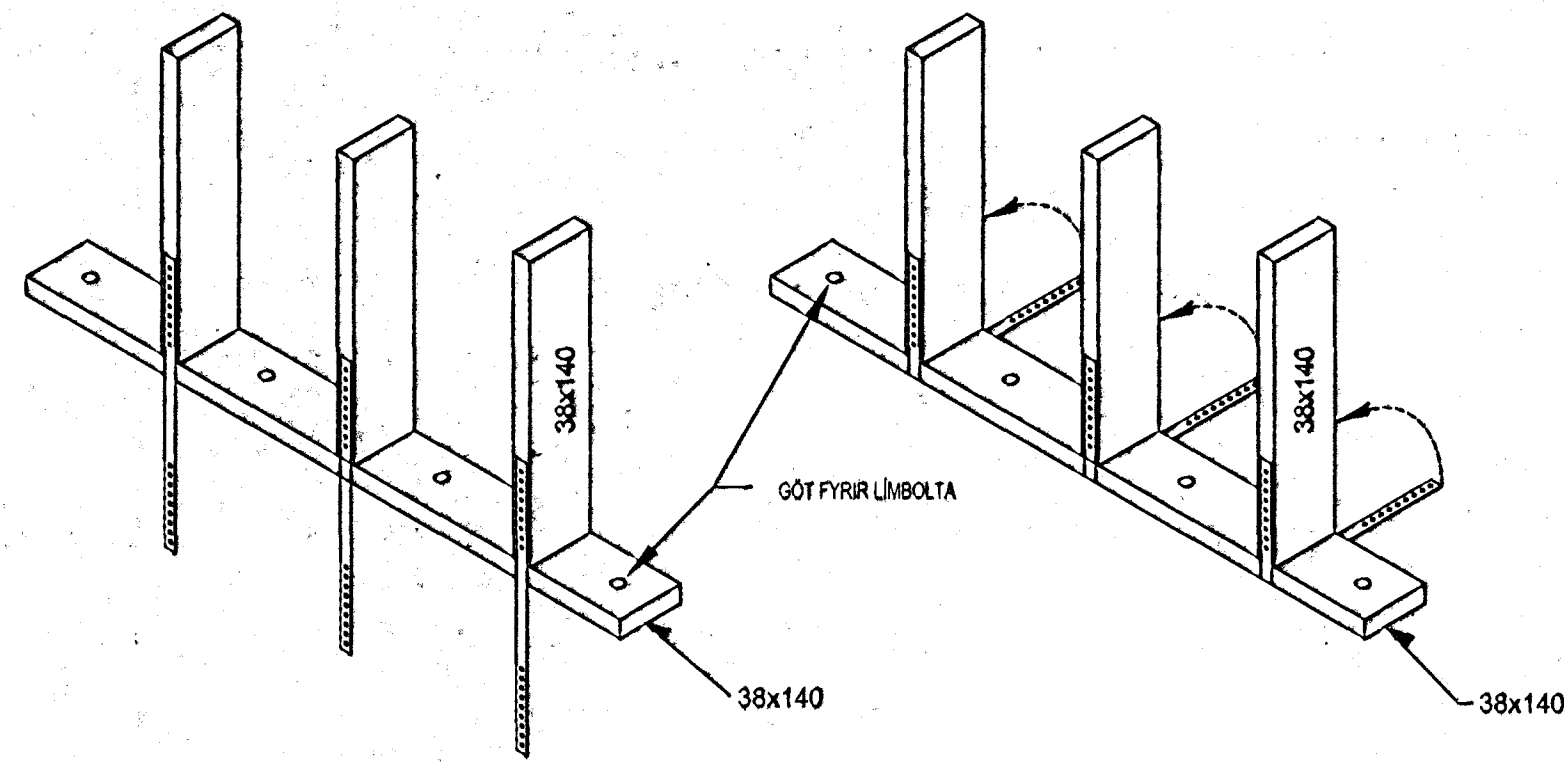

**KENNISNIÐ
VIÐ ÚTVEGGJAGRIND EFRÍ HLÚTI**

ALLIR ÚTVEGGIR ERU EINS SNID SÍNA OG INNVEGGIR ÞAR SEM SPERRUR SITA A. FESTA SKAL GIRDI 2,5x25 L=600 MEÐ KAMBSAUM 40/40 4+4 STK EINS OG SNID SÍNA. EFTIR BORDIÐ SKAL FESTA MEÐ 2 STK 120mm SAUM MEÐ c 600


MVK. 1:20

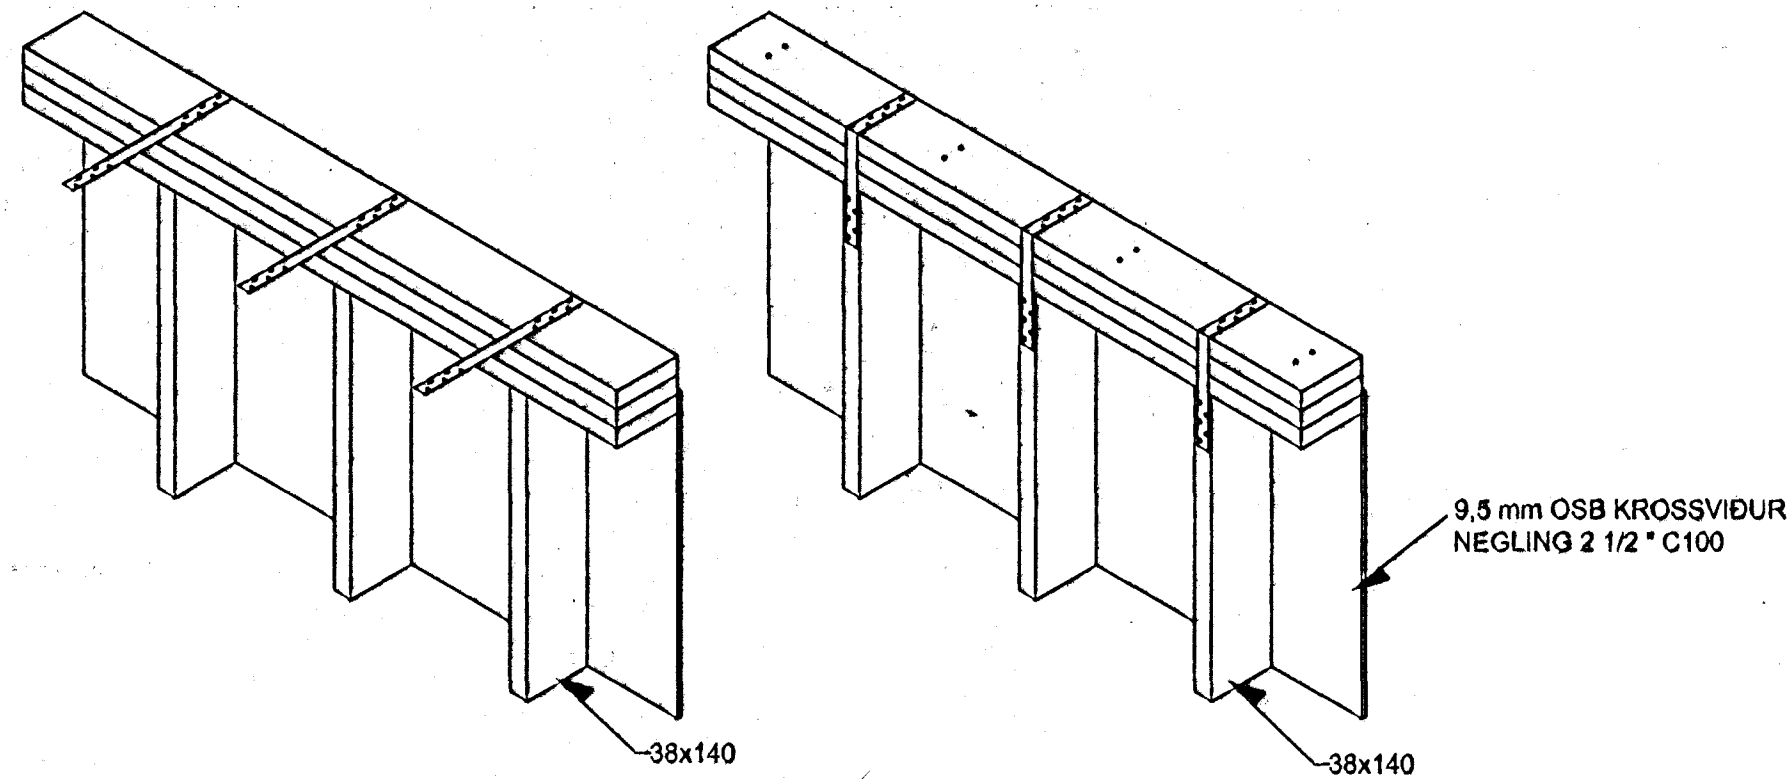

**DEILI
MKV. 1:10**


1
015

STODIR VIÐ BÍLSKÚRSHURÐ
VEGGJAGRINDUR 78 OG 81

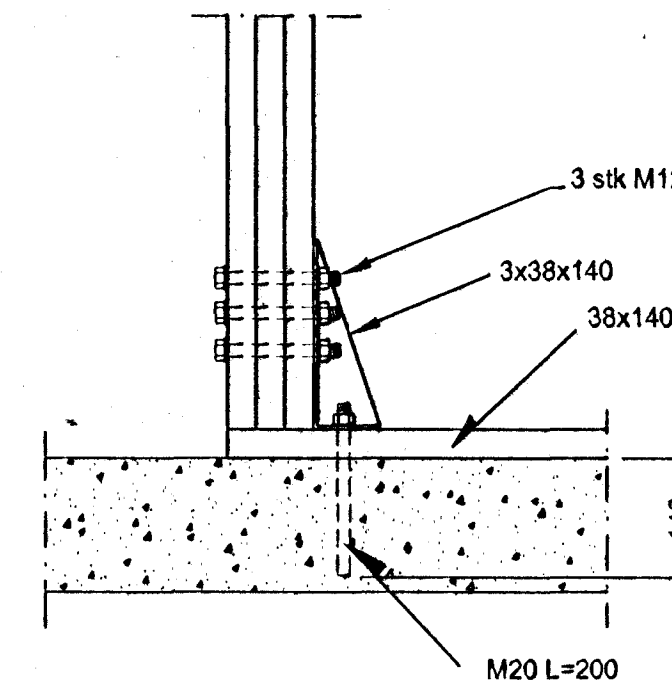


**SNID
MKV. 1:20**

G
015

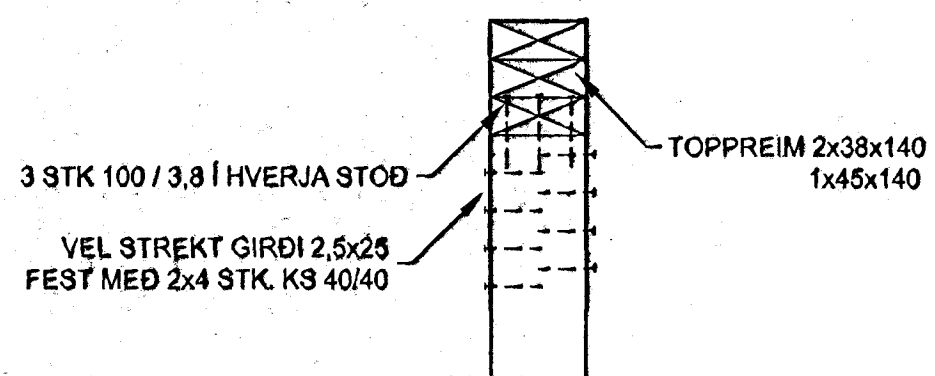


**SNID
MKV. 1:20**

F
015

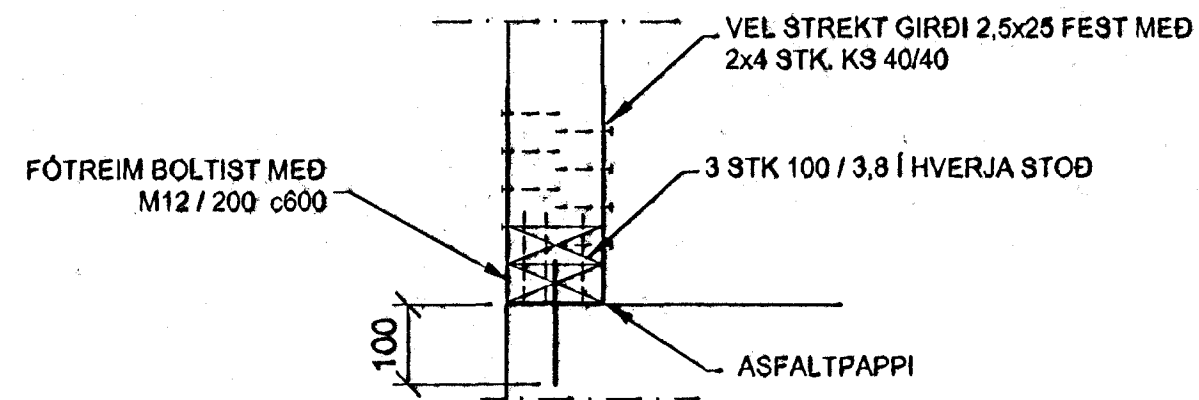


**SNID
MKV. 1:10**

E
013

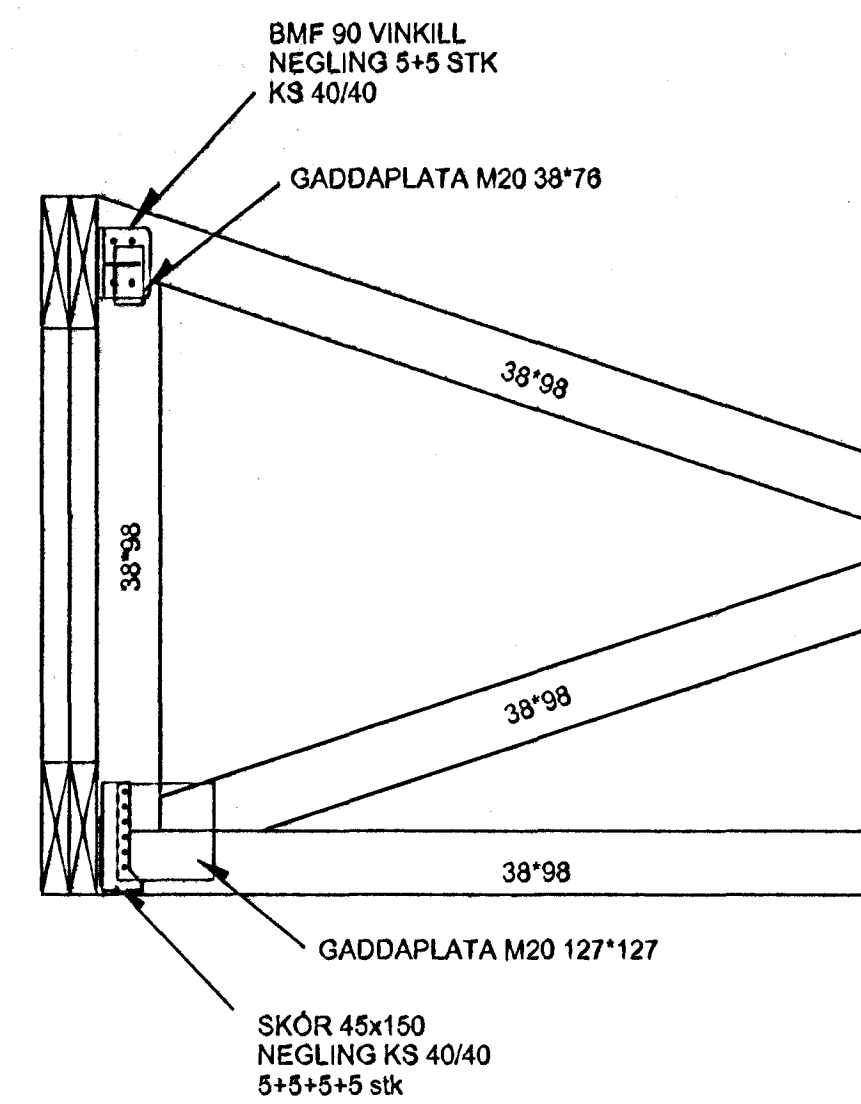


**KENNISNIÐ
SPERRU VIÐ BÍTA**

MVK. 1:20

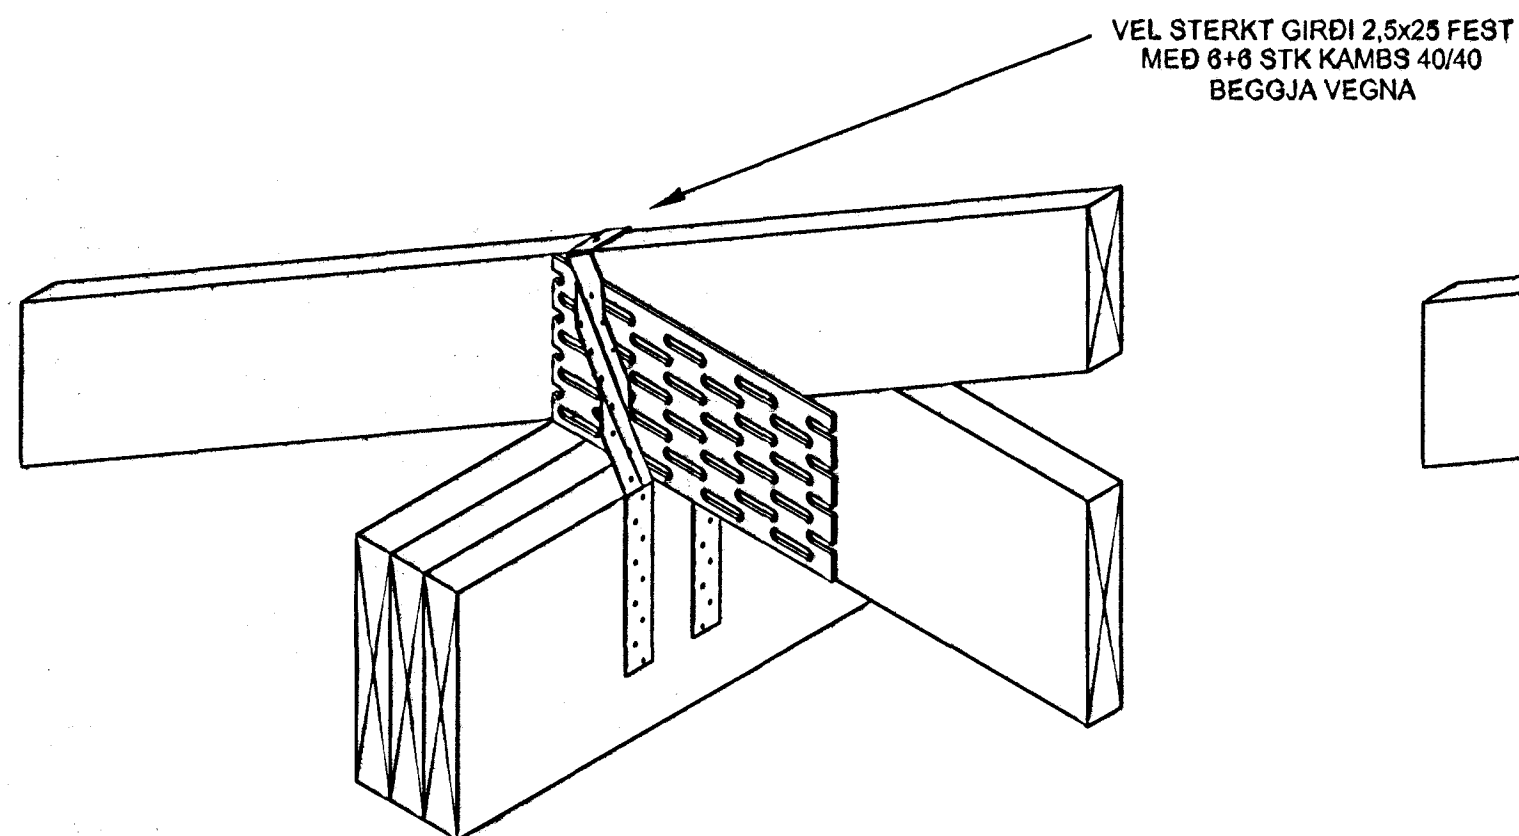

**KENNISNIÐ
SPERRU VIÐ ÚTVEGG**

MVK. 1:20

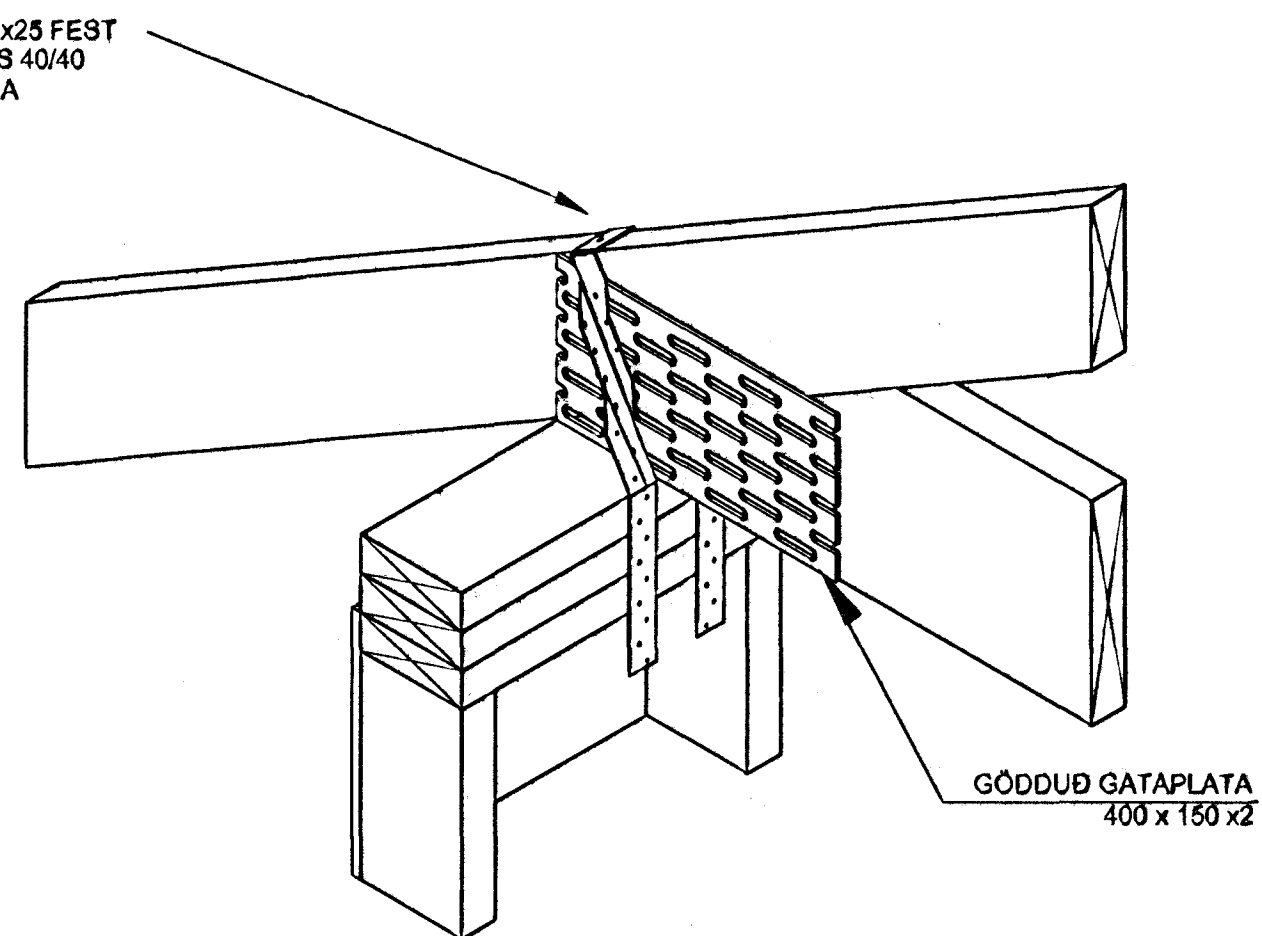

Þvingingafulltrúi Hafnarfjarðar
Afgreitt þann
27 JULI 2001
VC

Magn Sveinsson 010257-4359

PRASTARÁS 7 HAFNARFJÖRÐUR		
BURÐARVIRKI SNID		
HÁNNAD PSP	TEIKNAD IB/SV	YFIRF. PSP/BG
DAGS 29.03.01	KVARDI 1:20 1:10	NR 381 - 027 VS014701

VERKFRÆÐISTOFA
SUDURNESJA EHF
HAFNARGÖTU 58
230 KEFLAVÍK
SÍMAR: 421 5035 & 421 4768
FAX: 421 1660; netfang: vs@vss.is

SKR. 090858-3249