




Samþykkt þann

08 FEB. 2001

Byggingafulltrúinn í Hafnarfirði
F.h. Kristján Þórarinnsson

ÁSKILIÐ,
SJA BOKUN

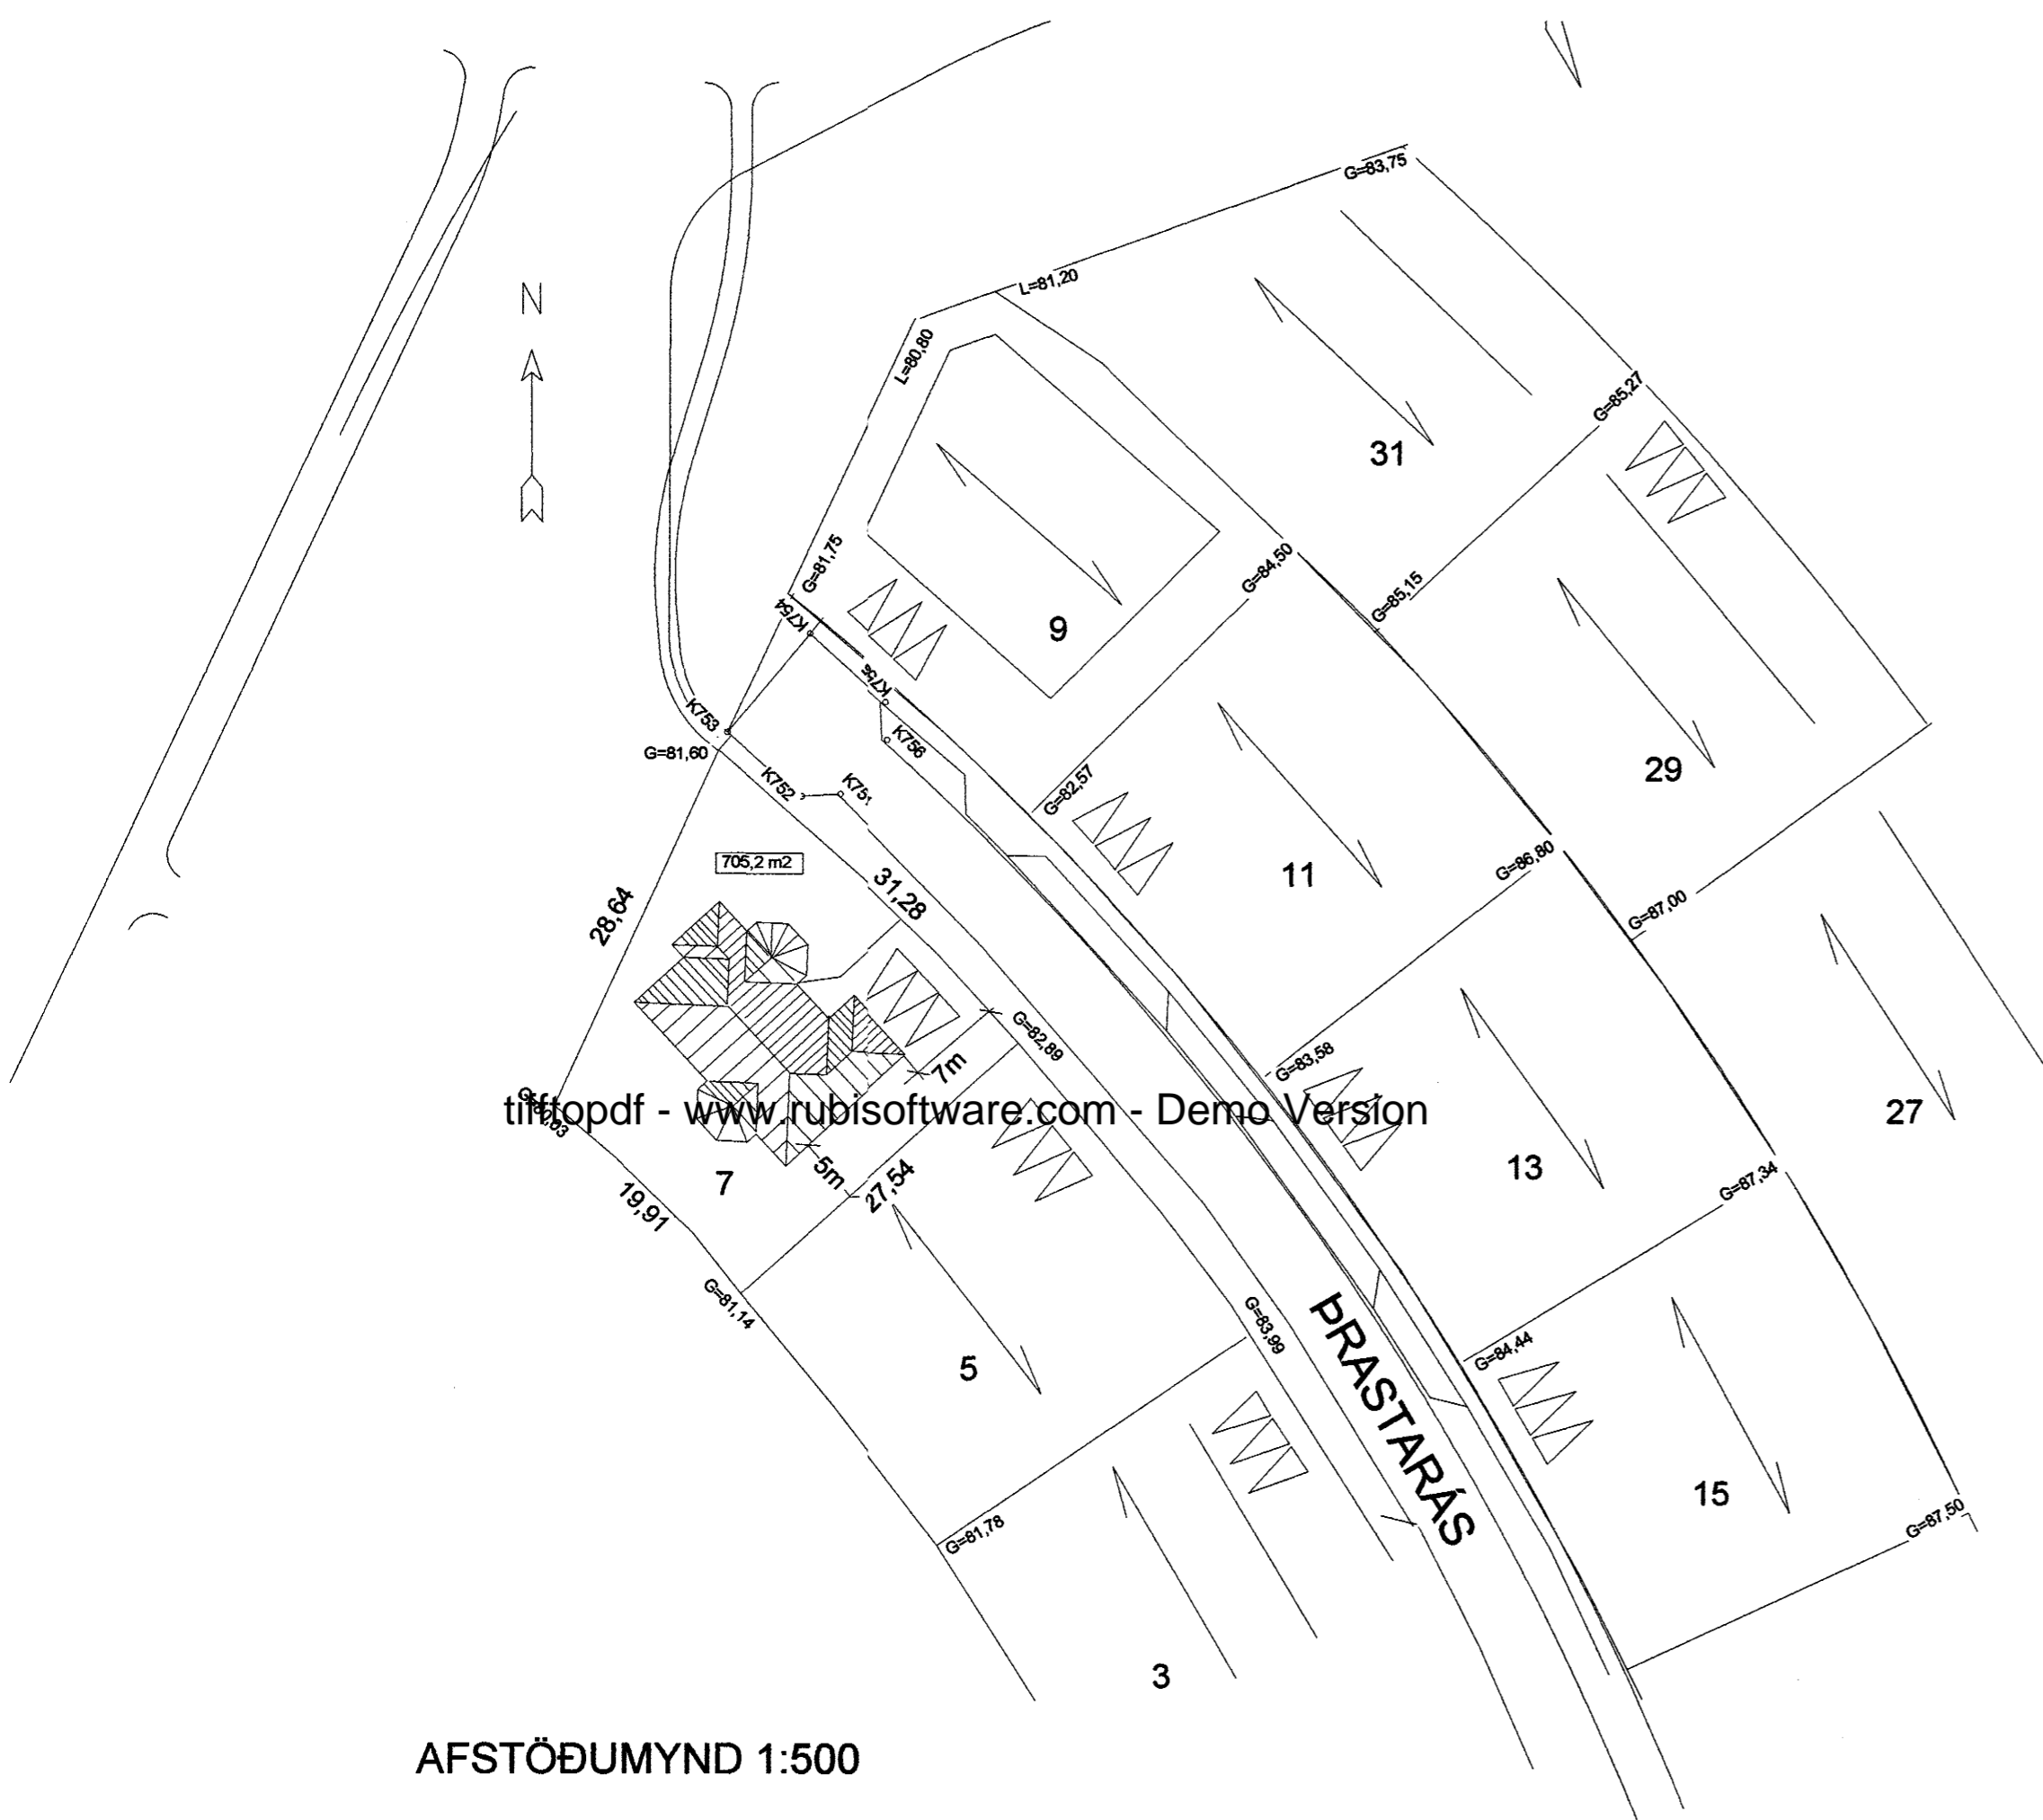

AFSTÖÐUMYND 1:500

Skráningartafa: Prastarás 7, HF				Skrásetjari: Stefán Ingólfsson													
Landnúmer: 188075				Kennitala: 010251-4359													
Matshlutanúmer: 01				Útgáfa: 4.01													
Uppskipting og lýsing				Dags: 13.10.2000													
DD	D1	D2	D3	D4	Stærðir												
Lokun	Rými hæð-röð	Notkun texti	Horub-flokkun	Eignar-hald	D5	DSM	D6	D7	D8	D9	D10a	D10b	D11	D12	D16	Reiknitala skiptarúmmáls	D17
					Botnrófur m²	Millirófur m²	Sigar m²	Op m²	Brútrófur m²	Brútrófur sh < 1,8	Salarhæð min	Salarhæð max	Brútrófur rúmmál m³	Nettófótur m²	Birt fléttamál m²	Reiknitala skiptarúmmáls	Skiptarúmmál m²
		Matshluti			468,0	0,0	5,2	5,2	290,6	0,0			994,6	236,0	290,6		693,960
		Botn											23,8				
		00															
	01	1. hæð			123,6	0,0	5,2	0,0	123,6	0,0			333,7	91,2	123,6		
A	0101	Íbúð neðri hæð	N	0101	123,6		5,2		123,6		2,70	2,70	333,7	91,2	123,6	2,70	246,240
	02	2. hæð			172,2	0,0	0,0	5,2	167,0	0,0			499,4	144,8	167,0		
A	0201	Íbúð efri hæð	N	0101	143,2			5,2	138,0		2,90	2,90	415,3	118,8	138,0	2,90	344,520
A	0202	Bilgeymsla	B	0202	29,0				29,0		2,90	2,90	84,1	26,0	29,0	2,90	75,400
C	0203	Svalir	S	0101	27,8				27,8							1,00	27,800
	03	Þak			172,2	0,0	0,0	0,0	0,0	0,0			137,7	0,0	0,0		
A	0301	Þak	F	0101	143,2						0,00	2,05	122,1				
A	0302	Þak/bilg.	F	0202	29,0						0,00	1,19	15,6				
Athugasemdir																	
Bilgeymsla tilheyrir húsi																	
Samtögnir sumra																	
Eignarhald																	
	Eignar-hald	Notkun texti	Birt fléttamál m²	Skiptarúmmál													
				Séregn m²	Séregn og sameign m²												
	0101	Íbúð neðri hæð	261,6	618,560	618,560												
	0202	Bilgeymsla	29,0	75,400	75,400												
		Allt	290,6	693,960	693,960												

HUGVERK HÖNNUNARÞJÓNUSTA
STEFÁN INGÓLFSSON ARKITEKT
STEFANLAX2@SIMNET.IS S:848-1316

Prastarás 7, Hafnarfirði

Kópavogi 21.01.2001 *Stefán Ingólfsson 010251-4359*
Verkefni nr. 212 Teikning nr. 01