




Samþykkt þann


0 8 FEB. 2001

Byggingafultrúinn í Hafnarfirði  
F.h. Kristján Þórarinnsson


ÁSKILIÐ,  
SJÁ BÓKUN

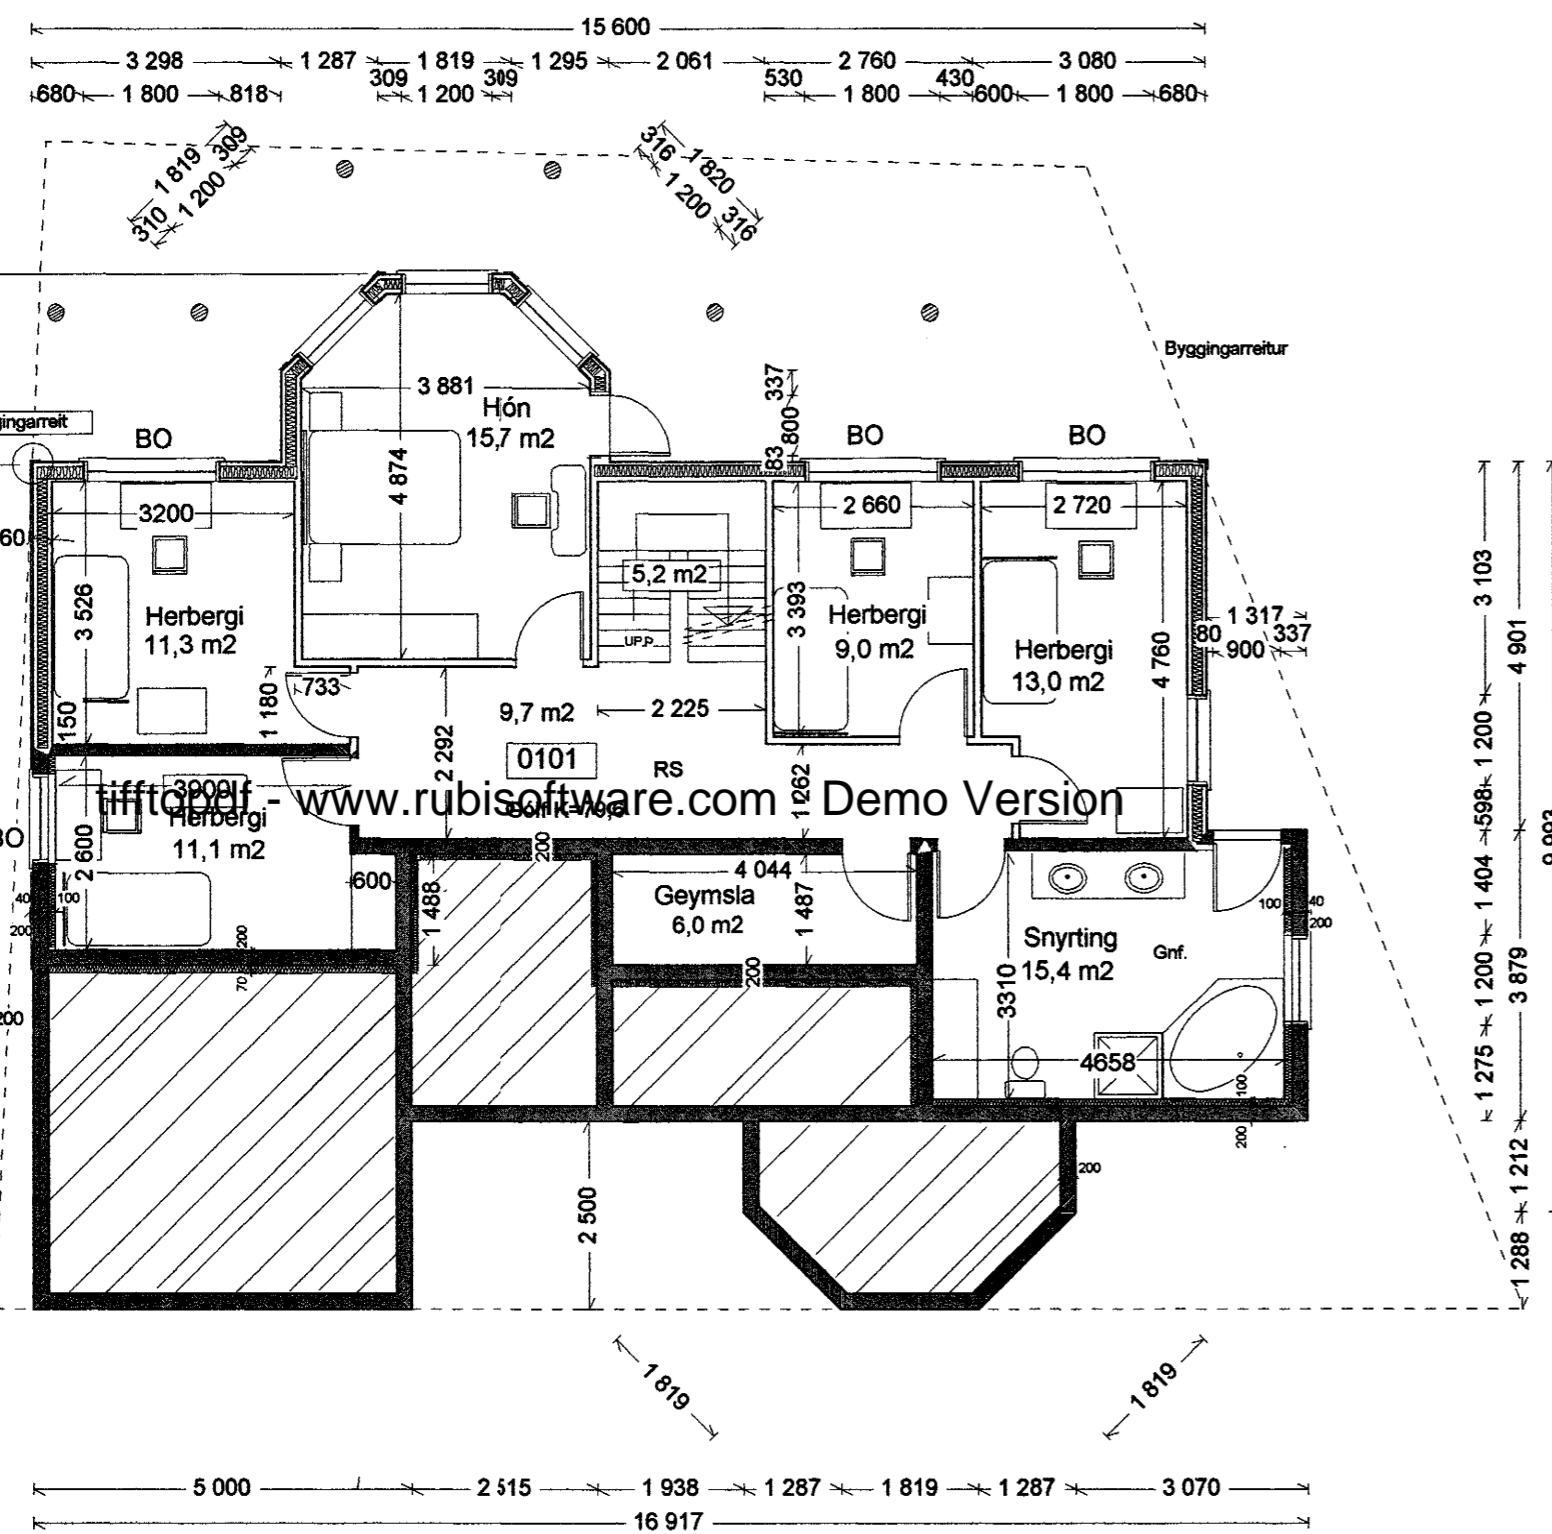

GRUNNMYND NEÐRI HÆÐ, 1:100

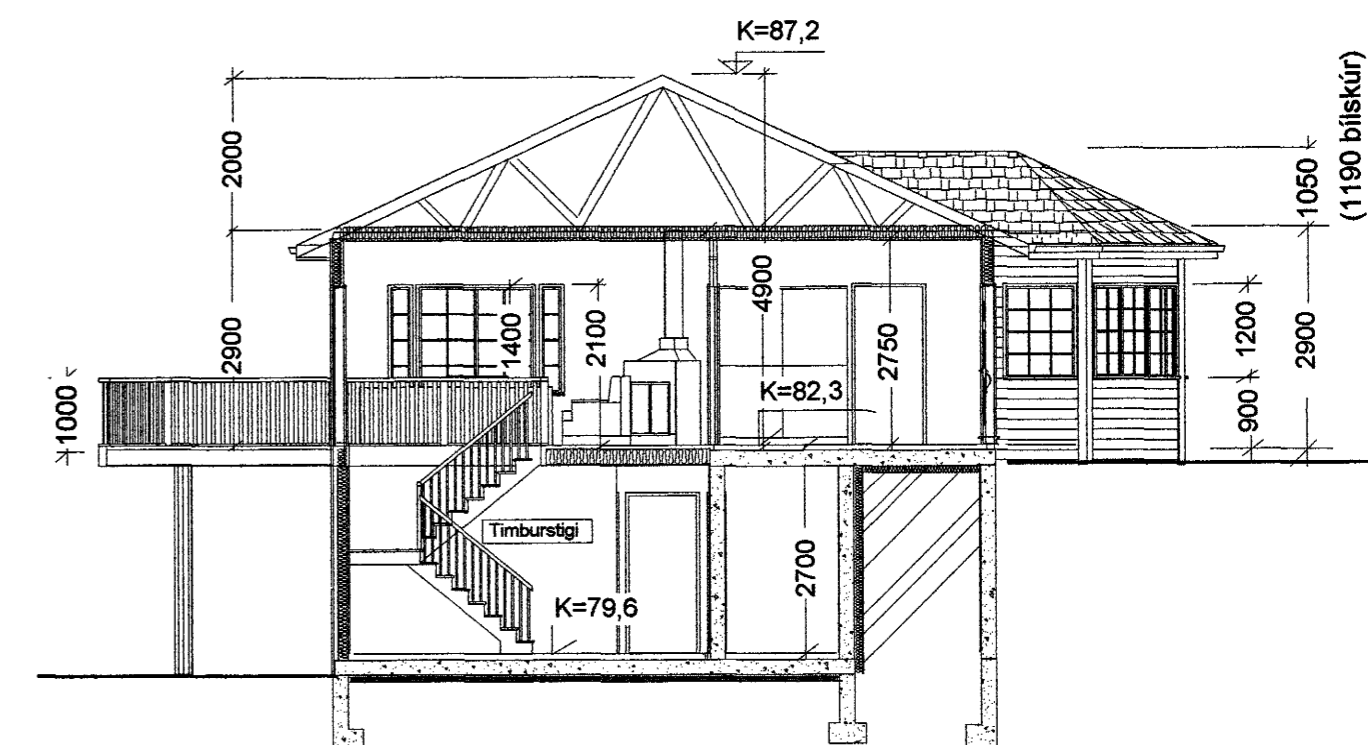

SKURÐUR A, 1:100

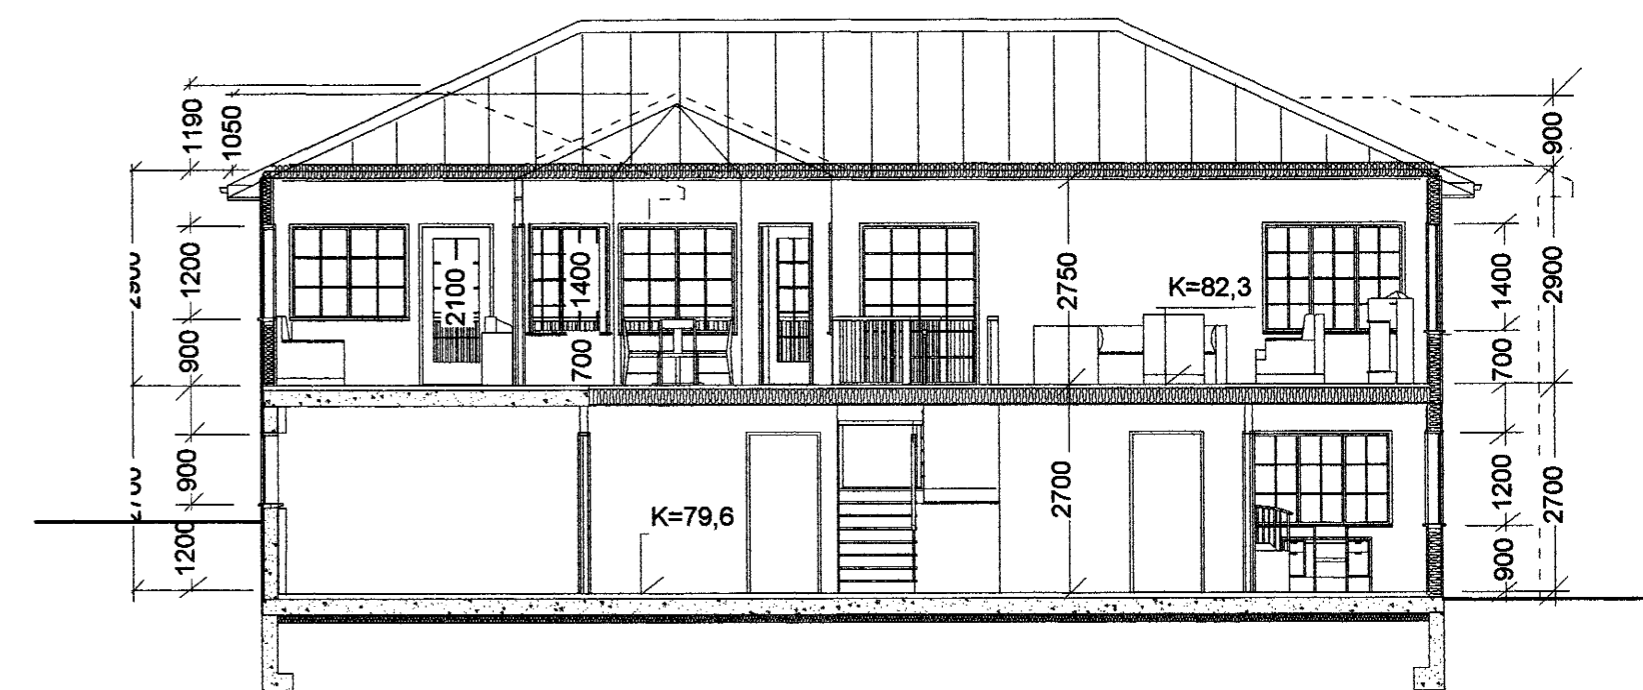

SKURÐUR B, 1:100

HUGVERK HÖNNUNARÞJÓNUSTA  
STEFÁN INGÓLFFSSON ARKITEKT  
STEFANLAX2@SIMNET.IS SÍ:848-1316

Prastarás 7, Hafnarfirði

Kópavogi 21.01.2001 Stefán Ingólfsson 02257-4359  
Verkefni nr. 212 Teikning nr. 03