




Samþykkt þann


0 8 FEB. 2001

Byggingafultrúinn í Hafnarfirði
F.h. Kristján Þórarinnsson


ÁSKILIÐ,
SJA BÓKUN

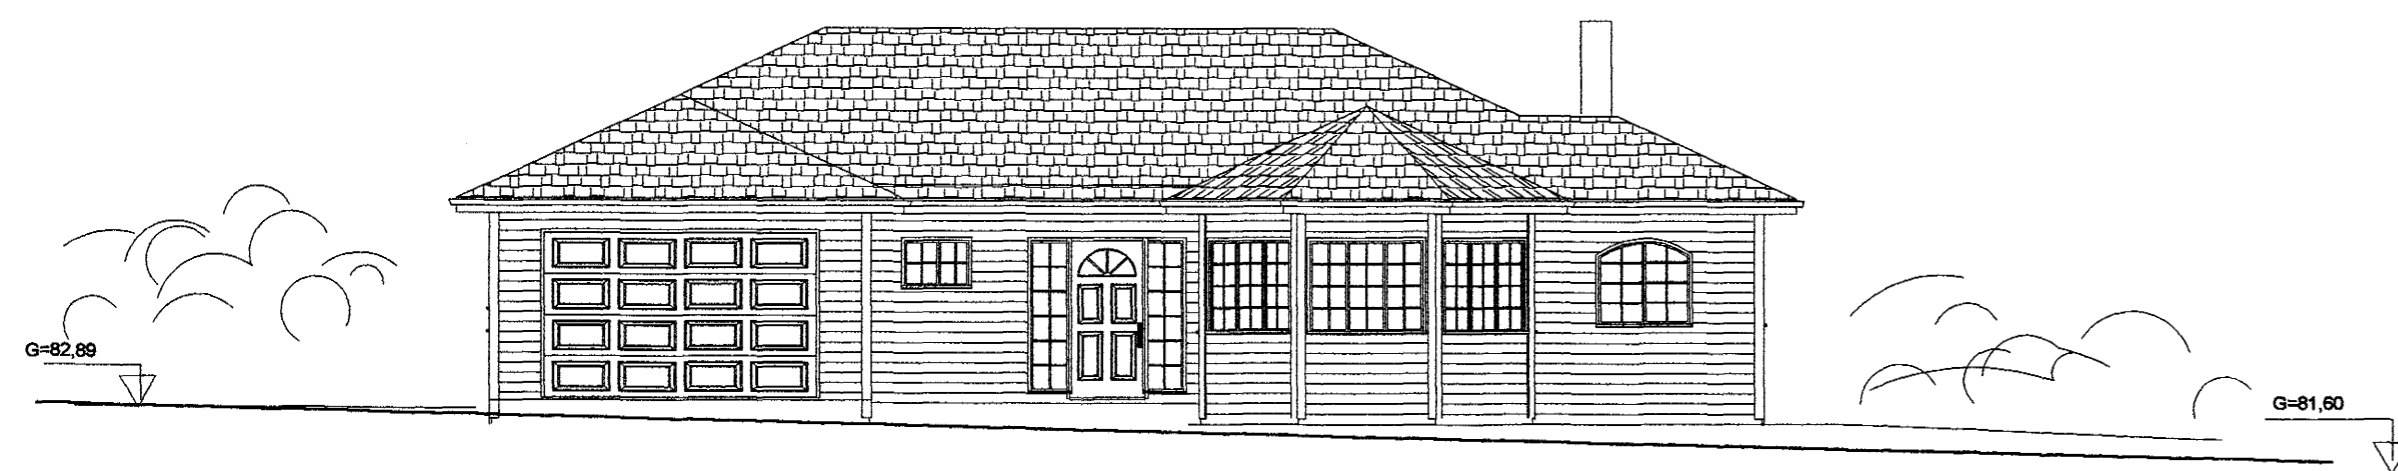


NORÐAUSTURHLIÐ, 1:100

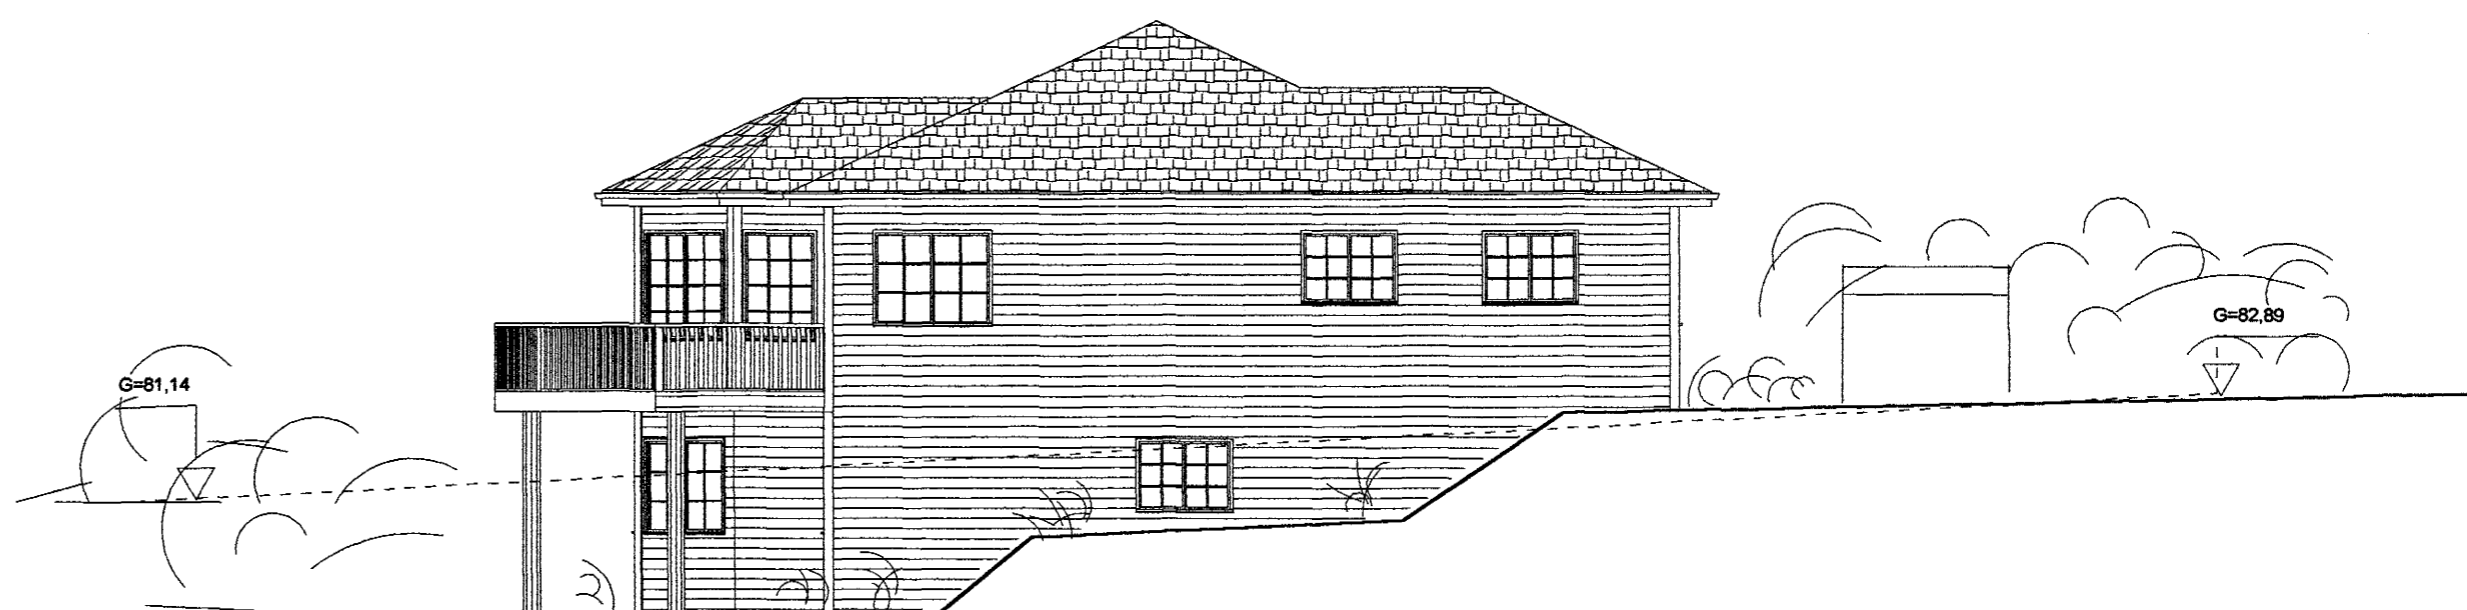

SUÐAUSTURHLIÐ, 1:100

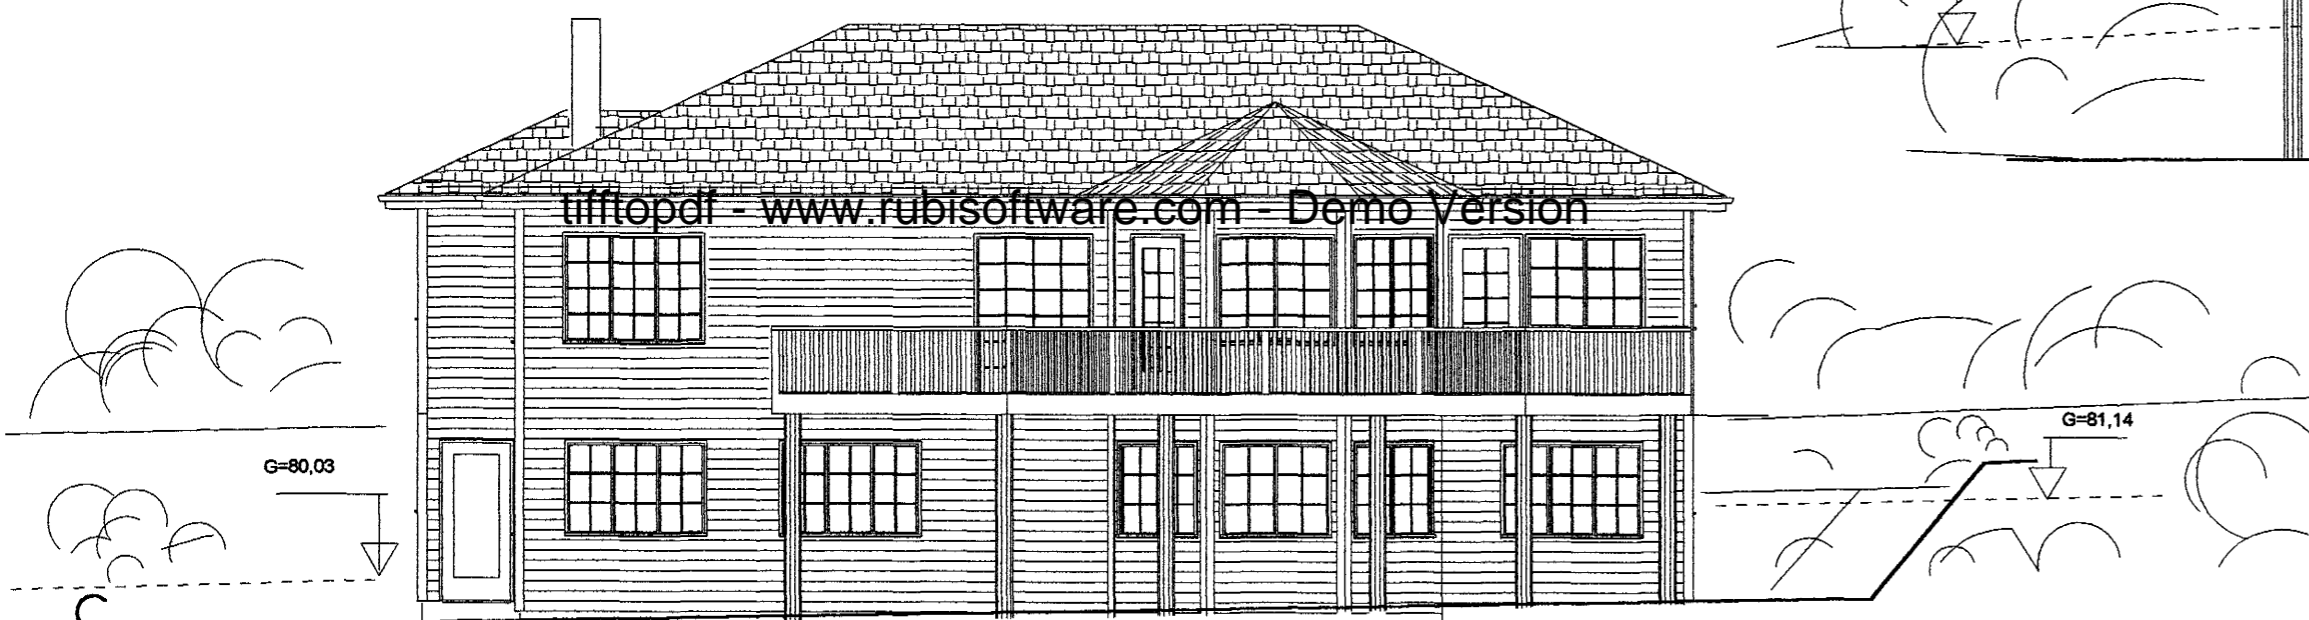

SUÐVESTURHLIÐ, 1:100

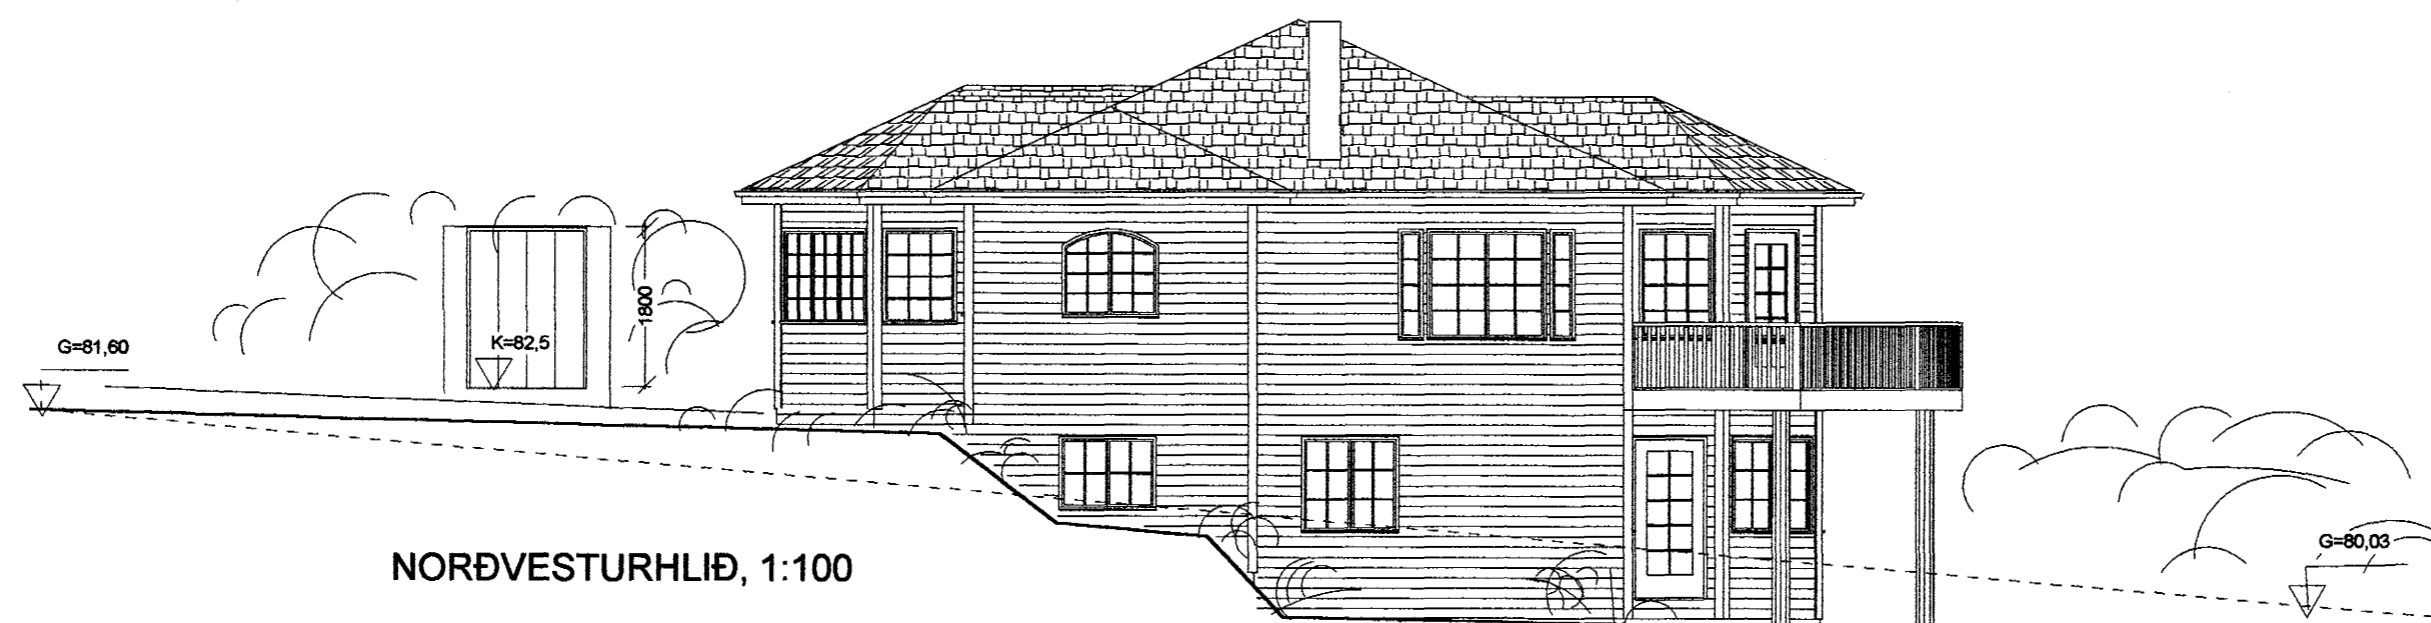

NORÐVESTURHLIÐ, 1:100

HUGVERK HÖNNUNARÞJÓNUSTA
STEFÁN INGÓLFSSON ARKITEKT
STEFANLAX2@SIMNET.IS S:848-1316

Prastarás 7, Hafnarfirði

Kópavogi 21.01.2001 *Móðir Ingólfsson 010251-4337*

Verkefni nr. 212

Teikning nr.

04