


SKYRINGAR.
 Allt lífrætt efni skal fjarlæggt og síðan grafið niður á burðarhæðan botn. Fyllingarefni innan í og um hverfis sökkla skal vera frásífrítt efni og þjappað í mæst 300 mm lögum og bleyrt. Dýpt sökkla má vera 800-1200 mm. Þar sem sökkla standa á klöpp má hæð sökkla vera 300 mm og skal tekið tillit til frærensliis og regnvatnslagna.
 Fyllingarefni og þjoppun skal uppfylla kröfum ÍST 15.
 Járnbending sökkla, sja stöð 5.
 Verðihæð sökkla má eiri en 1000 mm skal setja járngrind í miðju sökkla K 10 cc 300 mm #, nema annað sé tekið fram á teikningum.
 Á þur e-fyllt er að sökkulum skal höggva tengijárn 15 mm inn í steypu og hólufylla með m úrblöndu.
 Allar málsetningar eru í m.
 Hæðarkötur eru gefnir upp í metrum og á fullfrænging gölf.
 Mæsta reiknað álag frá sökklum er 0,42 MN/m².
 Álagstærðir:
 Notálag: 1,50 kN/m²
 Norrlag svalir: 2,00 kN/m²
 Einaálag svalir: 1,00 kN/m²
 Innveggir, eigin bygnd: 0,10 kN/m²
 Milligölf, eigin bygnd: 6,00 kN/m²
 Þak, eigin bygnd: 0,60 kN/m²
 Útveggir, eigin bygnd: 6,00 kN/m²
 Snjóálag: 1,00 kN/m²
 Steinsteypa, eigin bygnd: 25,00 kN/m³
 Vinuálag samkvæmt ÍST 12,3: D S 110.
 U-gildi einangrunar (W·m²·K) T_i > = 18°C.
 Einangrunarþykki undir botnplötu: 75 mm (polystyren 25 kg/m³ eða steinull, grunnplata).
 Einangrunarþykki upp og sökklum: 75 mm (polystyren 25 kg/m³ eða steinull, grunnplata).
 Einangrun útvegga: 100 mm, (polystyren eða steinull).
 Einangrun þaks á steypa plötu: 200 mm þakull eða polystyren.
 Sja skyringar á bygginganfærðarteikningu.
 Inntak fyrir fjærklöpplagir, sja raflagnarteikningar.
 Jarðskaut, sja raflagnarteikningar.
 Inntök fyrir heiti og kalt vatn, sja bygginganfærðarteikningar.
 Steypustyrktarstál m örk K er kann stál K S 40 m eð skriðm örk 4000 N/mm².
 Steypustyrktarstál m örk R er slött stál m eð skriðm örk 2400 N/mm².
 Lárétt skevtilengd K 10 í veggjum, efríjárn í bitum og plötum skal vera: 730 mm.
 Lárétt skevtilengd K 10 í veggjum og súlum, neðrijárn í bitum og plötum skal vera: 510 mm.
 Lárétt skevtilengd K 12 í veggjum, efríjárn í bitum og plötum skal vera: 870 mm.
 Lárétt skevtilengd K 12 í veggjum og súlum, neðrijárn í bitum og plötum skal vera: 610 mm.
 Járnbending botnplötu skal vera: K 10 cc 250 mm # (nema annað sé tekið fram á teikningu).
 Lárétt járnbanding útvegga: K 10 cc 250 mm # (nema annað sé tekið fram á teikningu).
 Járnbending innveggja: K 10 cc 250 mm # (nema annað sé tekið fram á teikningu).
 Tengijárn í öll steypuskil: K 10 cc 250 mm #, lengd: 600-600-1200 mm.
 Bændinet m örk K 131 er kaldregið 5 mm slött stál, m eð skriðm örk 5600 N/mm².
 Bændinet K 131 hefur m öskvæðing 150x150 mm.
 Skygging bandin eka skal vera 40 x þverm af járni bændinets.
 Steinsteypa í botnplötu: S-200. (sá plata steypst fljótandi innan sökkulvegga).
 Steinsteypa í sökkla og útvegg: S-250.
 Steypuhúla frá úbrun vegga á járn skal vera 30 mm, nema annað sé tekið fram.
 Steinsteypa skal uppfylla kröfum 131 er byggingaraglugerðar.
 Sja einnig bygginganfærðarteikningar.
 Sja einnig málblöð.
 Sja einnig frærensliislagir.
 STOKKAR, SJA FRÆRENSLIIS, OFNA OG NEYSLUVATNSLAGIR.

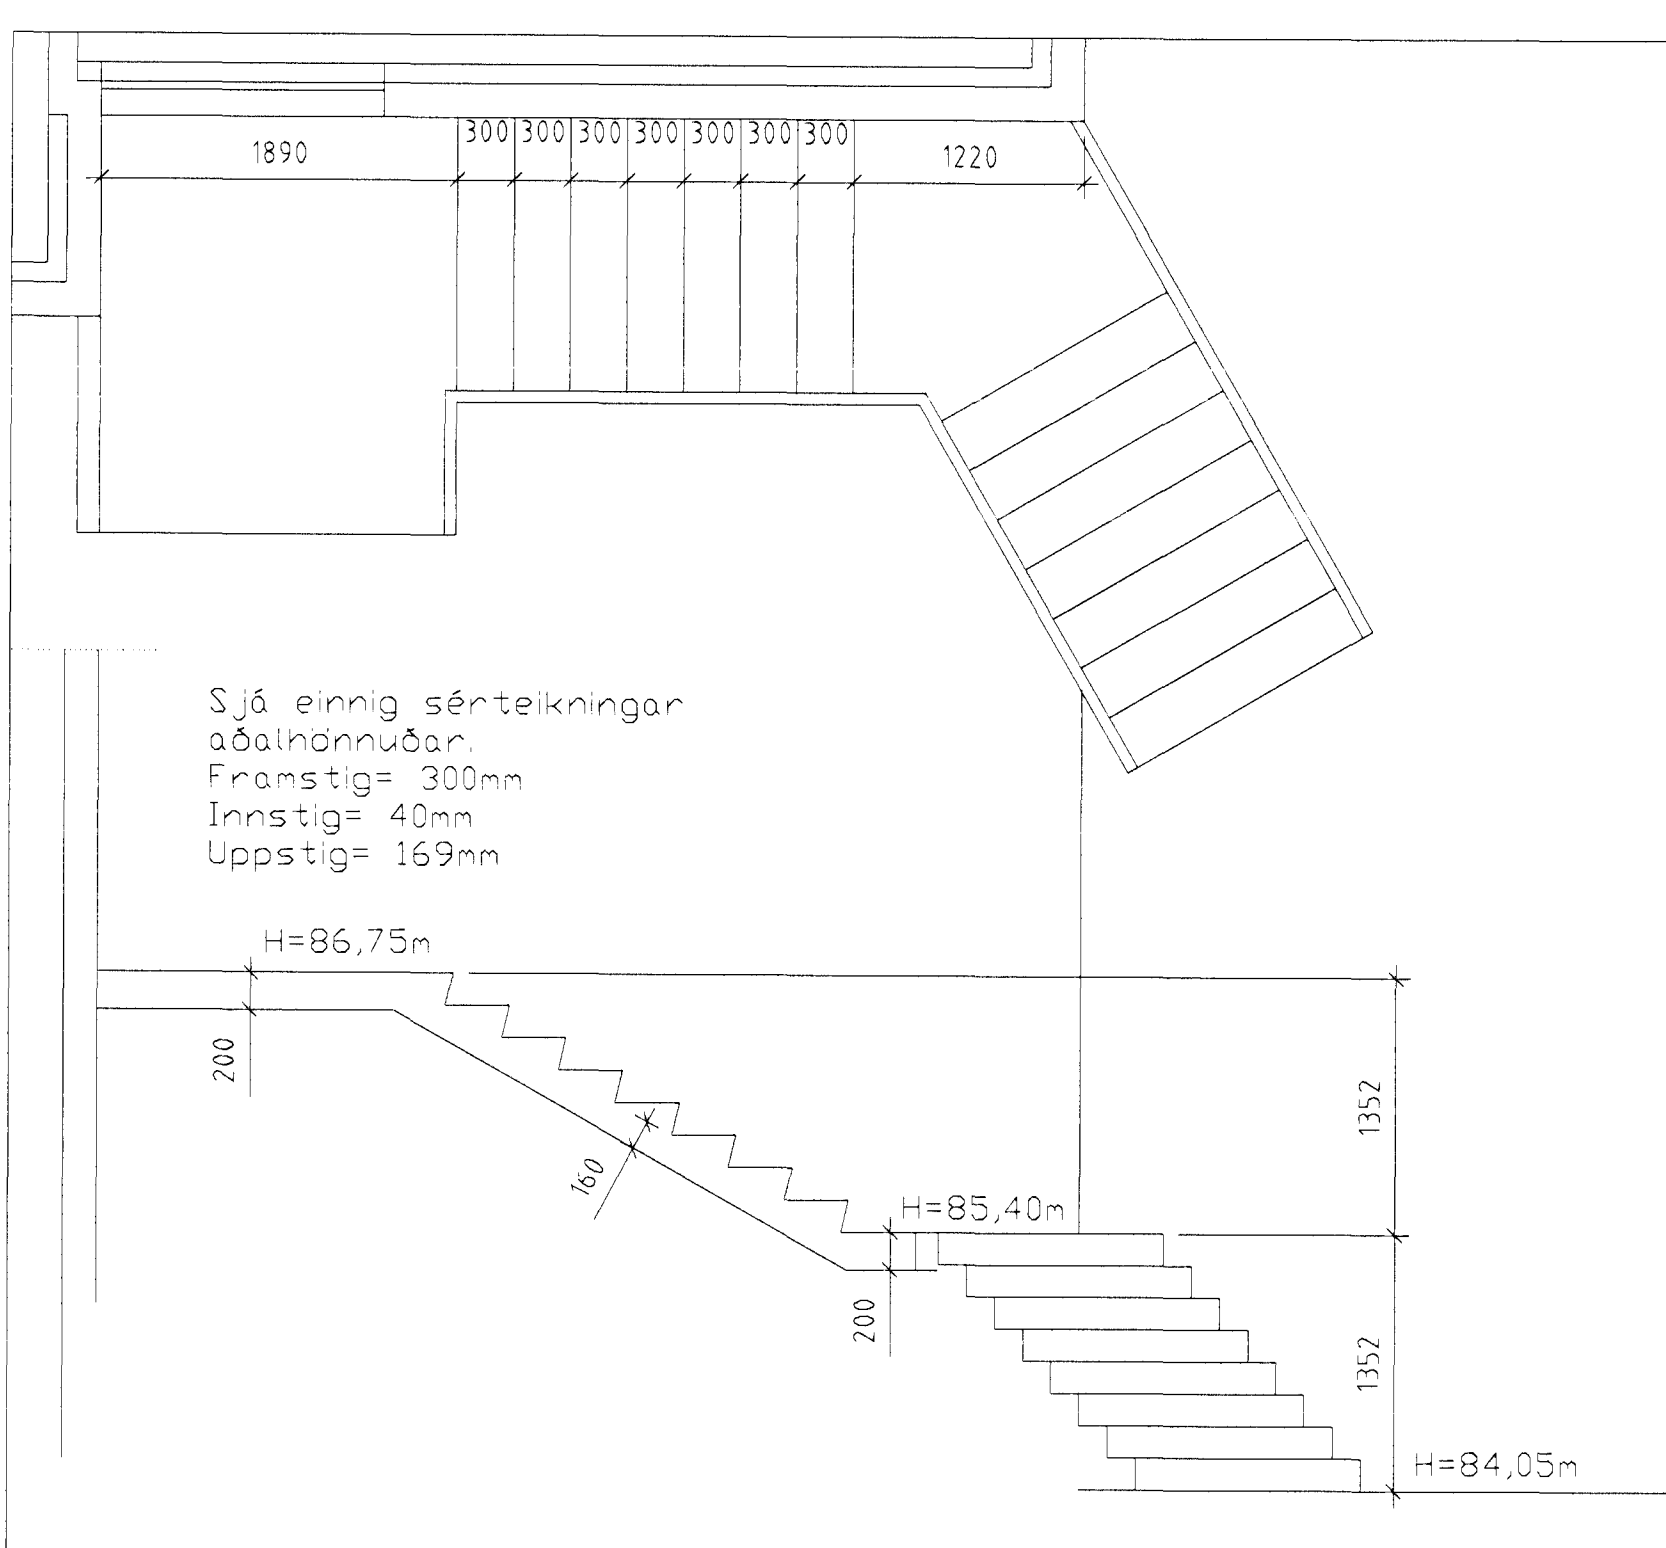

<p>Söla 1. 2 stk. K12 lóðrétt. K10 cc 150 lykkjur. Utánmál lykkju= 100x800</p>	<p>Söla 2. 2 stk. K12 lóðrétt. K10 cc 150 lykkjur. Utánmál lykkju= 450+100+450= 1000</p>	<p>Söla 3. 3 stk. K12 lóðrétt. K10 cc 150 lykkjur. Utánmál lykkju= 440+120+440= 1000</p>	<p>Söla 4. 6 stk. K12 lóðrétt. K10 cc 150 lykkjur. Utánmál lykkju= 150x130</p>	<p>Söla 5. 14 stk. K12 lóðrétt. K10 cc 150 lykkjur. Utánmál lykkju= 100 x mælist á staðnum</p>	<p>Söla 6. 6 stk. K12 lóðrétt. K10 cc 150 lykkjur. Utánmál lykkju= 160x280</p>
--------------------------------------------------------------------------------------------	---	---	--------------------------------------------------------------------------------------------	---	--------------------------------------------------------------------------------------------

AM. 16/07
 SGP

TEIKNISTOFA
 STRANDGÖTU 28 220 HAFNARFJÖRÐUR
 S. 896 4005 / 555 4270. NETF. MENNUNGER. KT. 131247-2069

Samþykkt þann
 18 JUNI 2007
 Byggingaútlitunni í Hæim. H. H. H.
 Fh. Sigurbjartur Halldórsson

PRASTARÁS 8
 JÁRNBENT PLATA YFIR JARÐHÆÐ.
 GRUNNMYND, SKYRINGAR.

B-2.

HANNA S. : SVK TEIKNAS. : SVK DASS. : 06.06.2001 MKV. : 150 1160 VERN. : X