


ÞRASTARÁS 8 HAFNARFIRÐI.

Samþykkt þann


0 8 FEB. 2001

Byggingafultrúinn í Hafnarfirði
F.h. Kristján Þórarinnsson



KJP

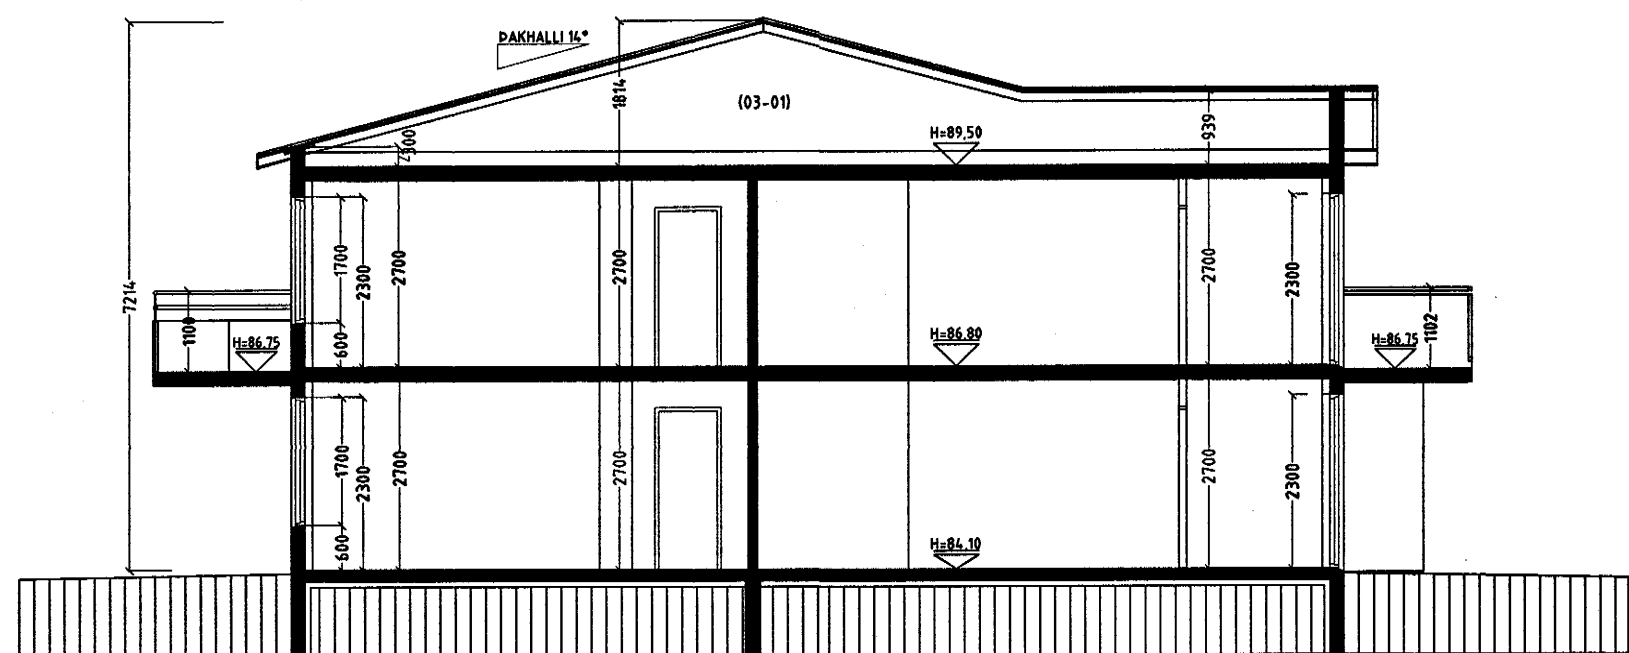

SNID A-A MKV. 1:100.

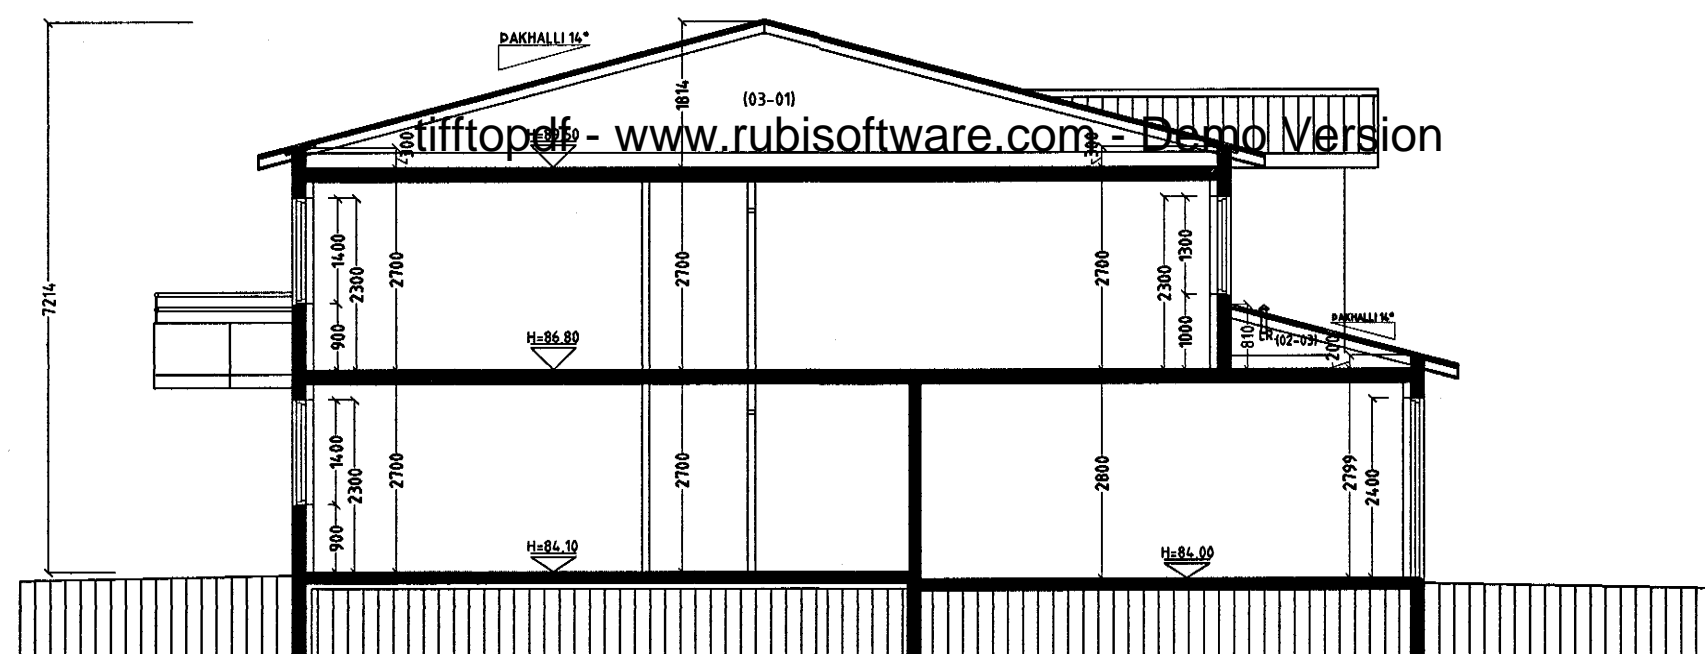

SNID B-B MKV. 1:100.

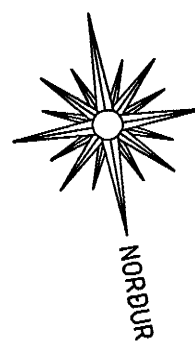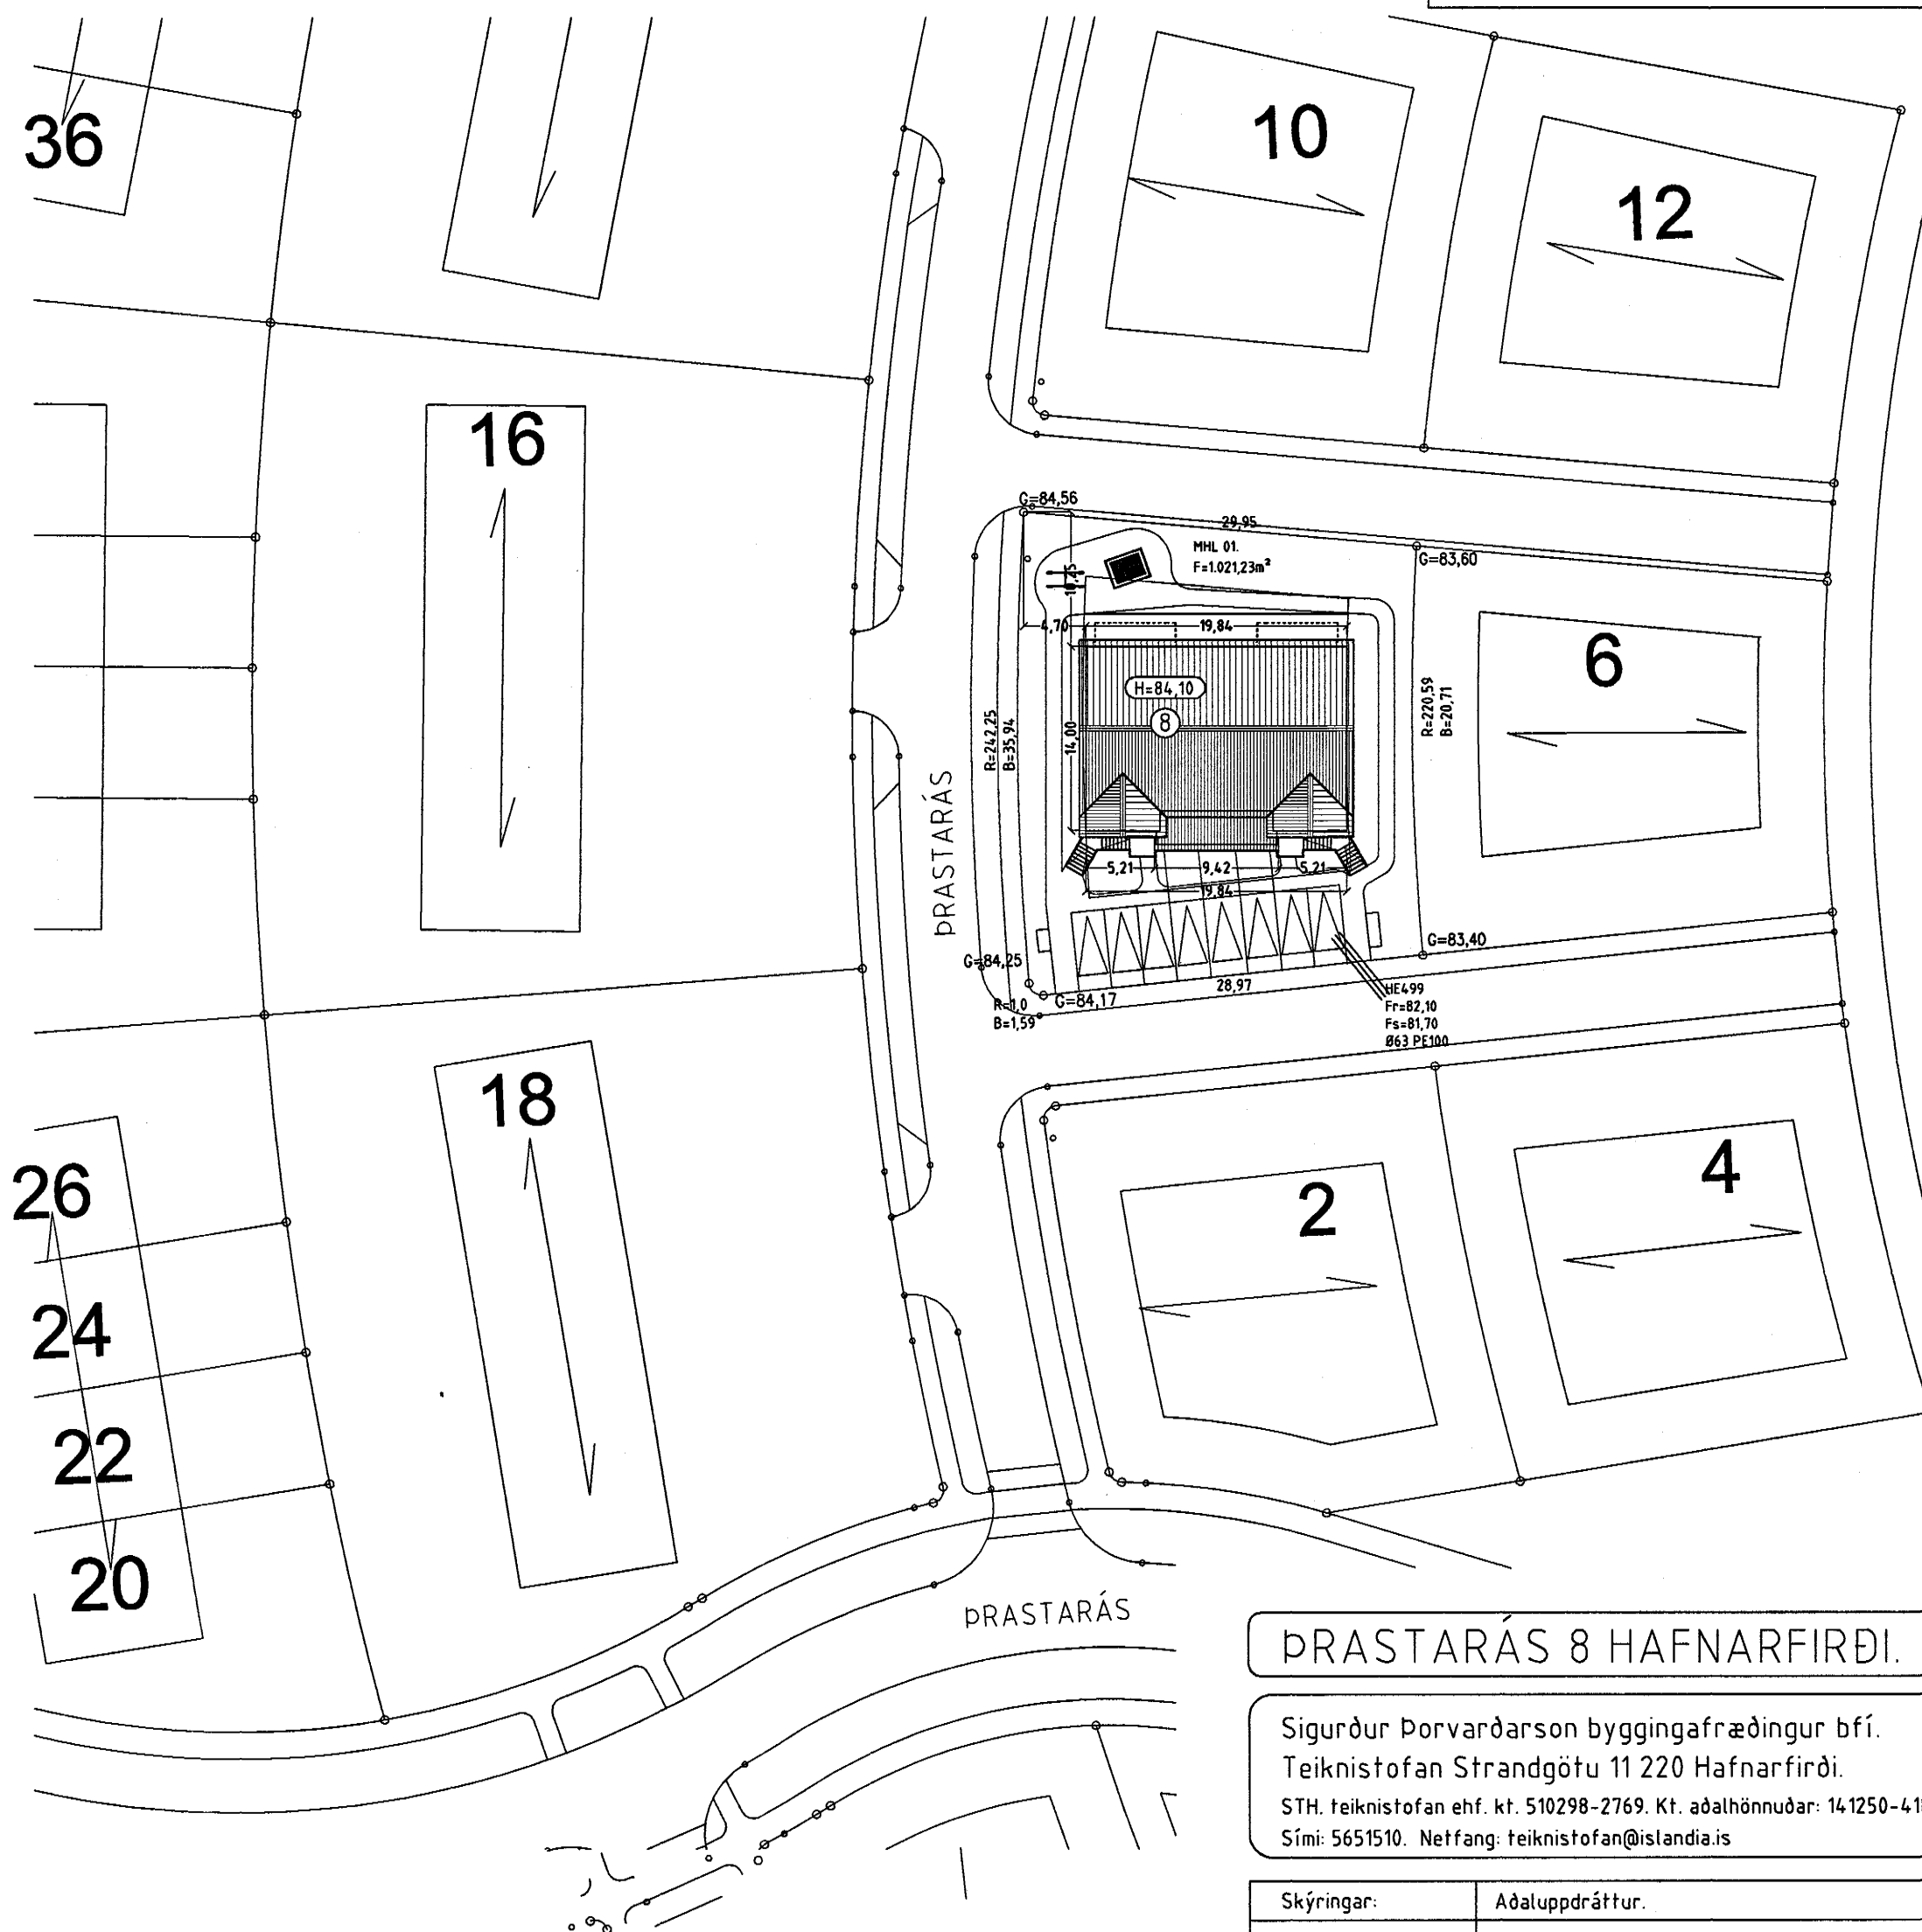

ÞRASTARÁS 8 HAFNARFIRÐI.

Sigurður Þorvarðarson byggingafræðingur bfi.
Teiknistofan Strandgötu 11 220 Hafnarfirði.
STH. teiknistofan ehf. kt. 510298-2769. Kt. aðalhönnuðar: 141250-4189.
Sími: 5651510. Netfang: teiknistofan@istlandia.is

Skýringar:	Aðaluppdráttur.
Teikning:	Sniðmyndir, afstöðumynd.
Mælikvarði:	1:100. & 1:500.
Undirskrift:	<i>[Signature]</i>
Blað nr: 4 af 5.	Dagsetning: 28 nóvember 2000.
Breytt: Efri hæð stækkuð, gluggum breytt og kófi hækkadur um 25 sm. 30.01.2001.	

Varðandi frekari málsetningar, sjá sérteikningar aðalhönnuðar í mkv. 1:50.
Séruppdrættir skulu unnir þegar aðaluppdrættir hafa verið samþykktir af byggingaryfirvöldum.