



ÚTLITSMYNDIR
MKV. 1:50



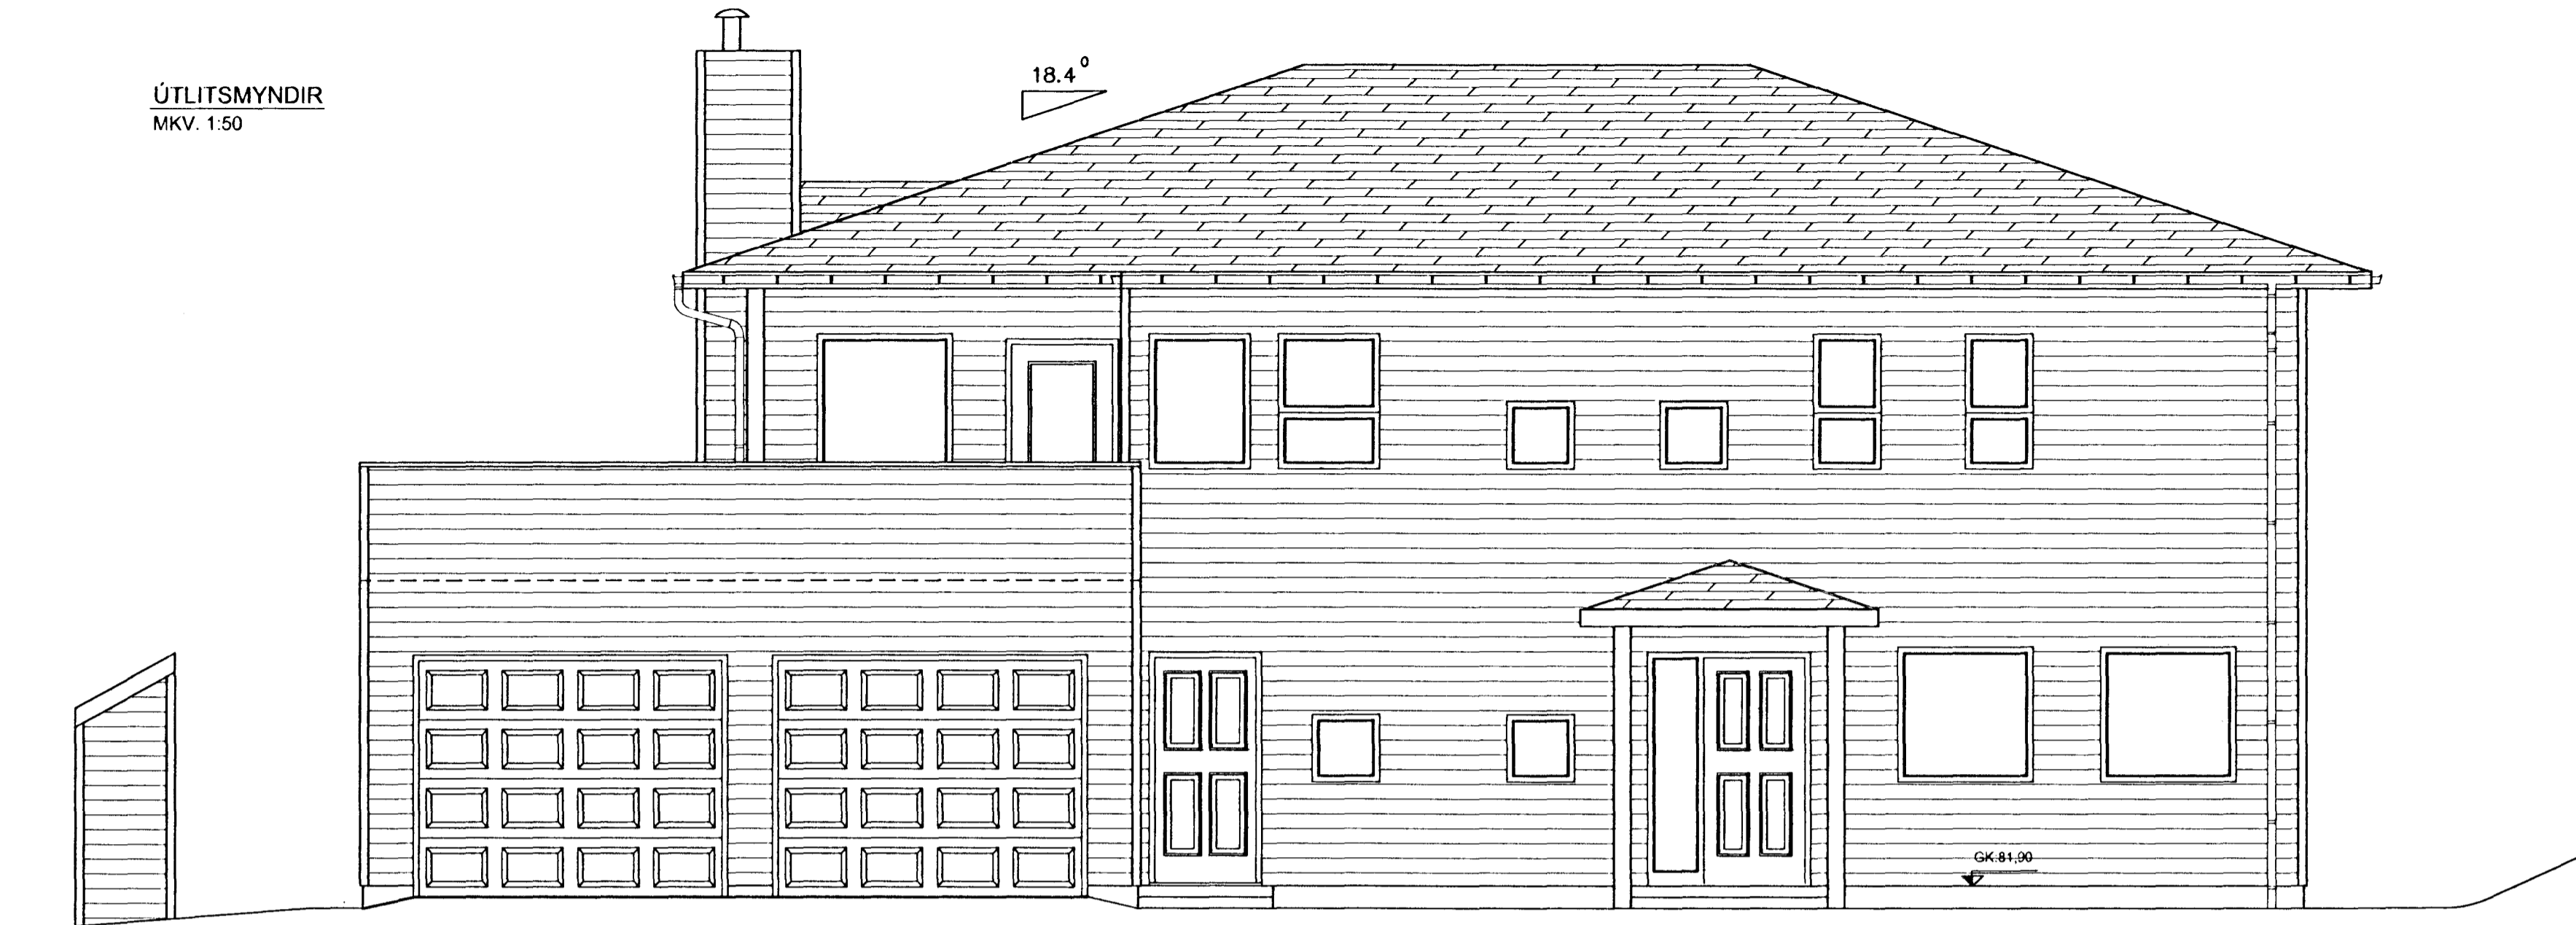

SUÐURHLÍÐ

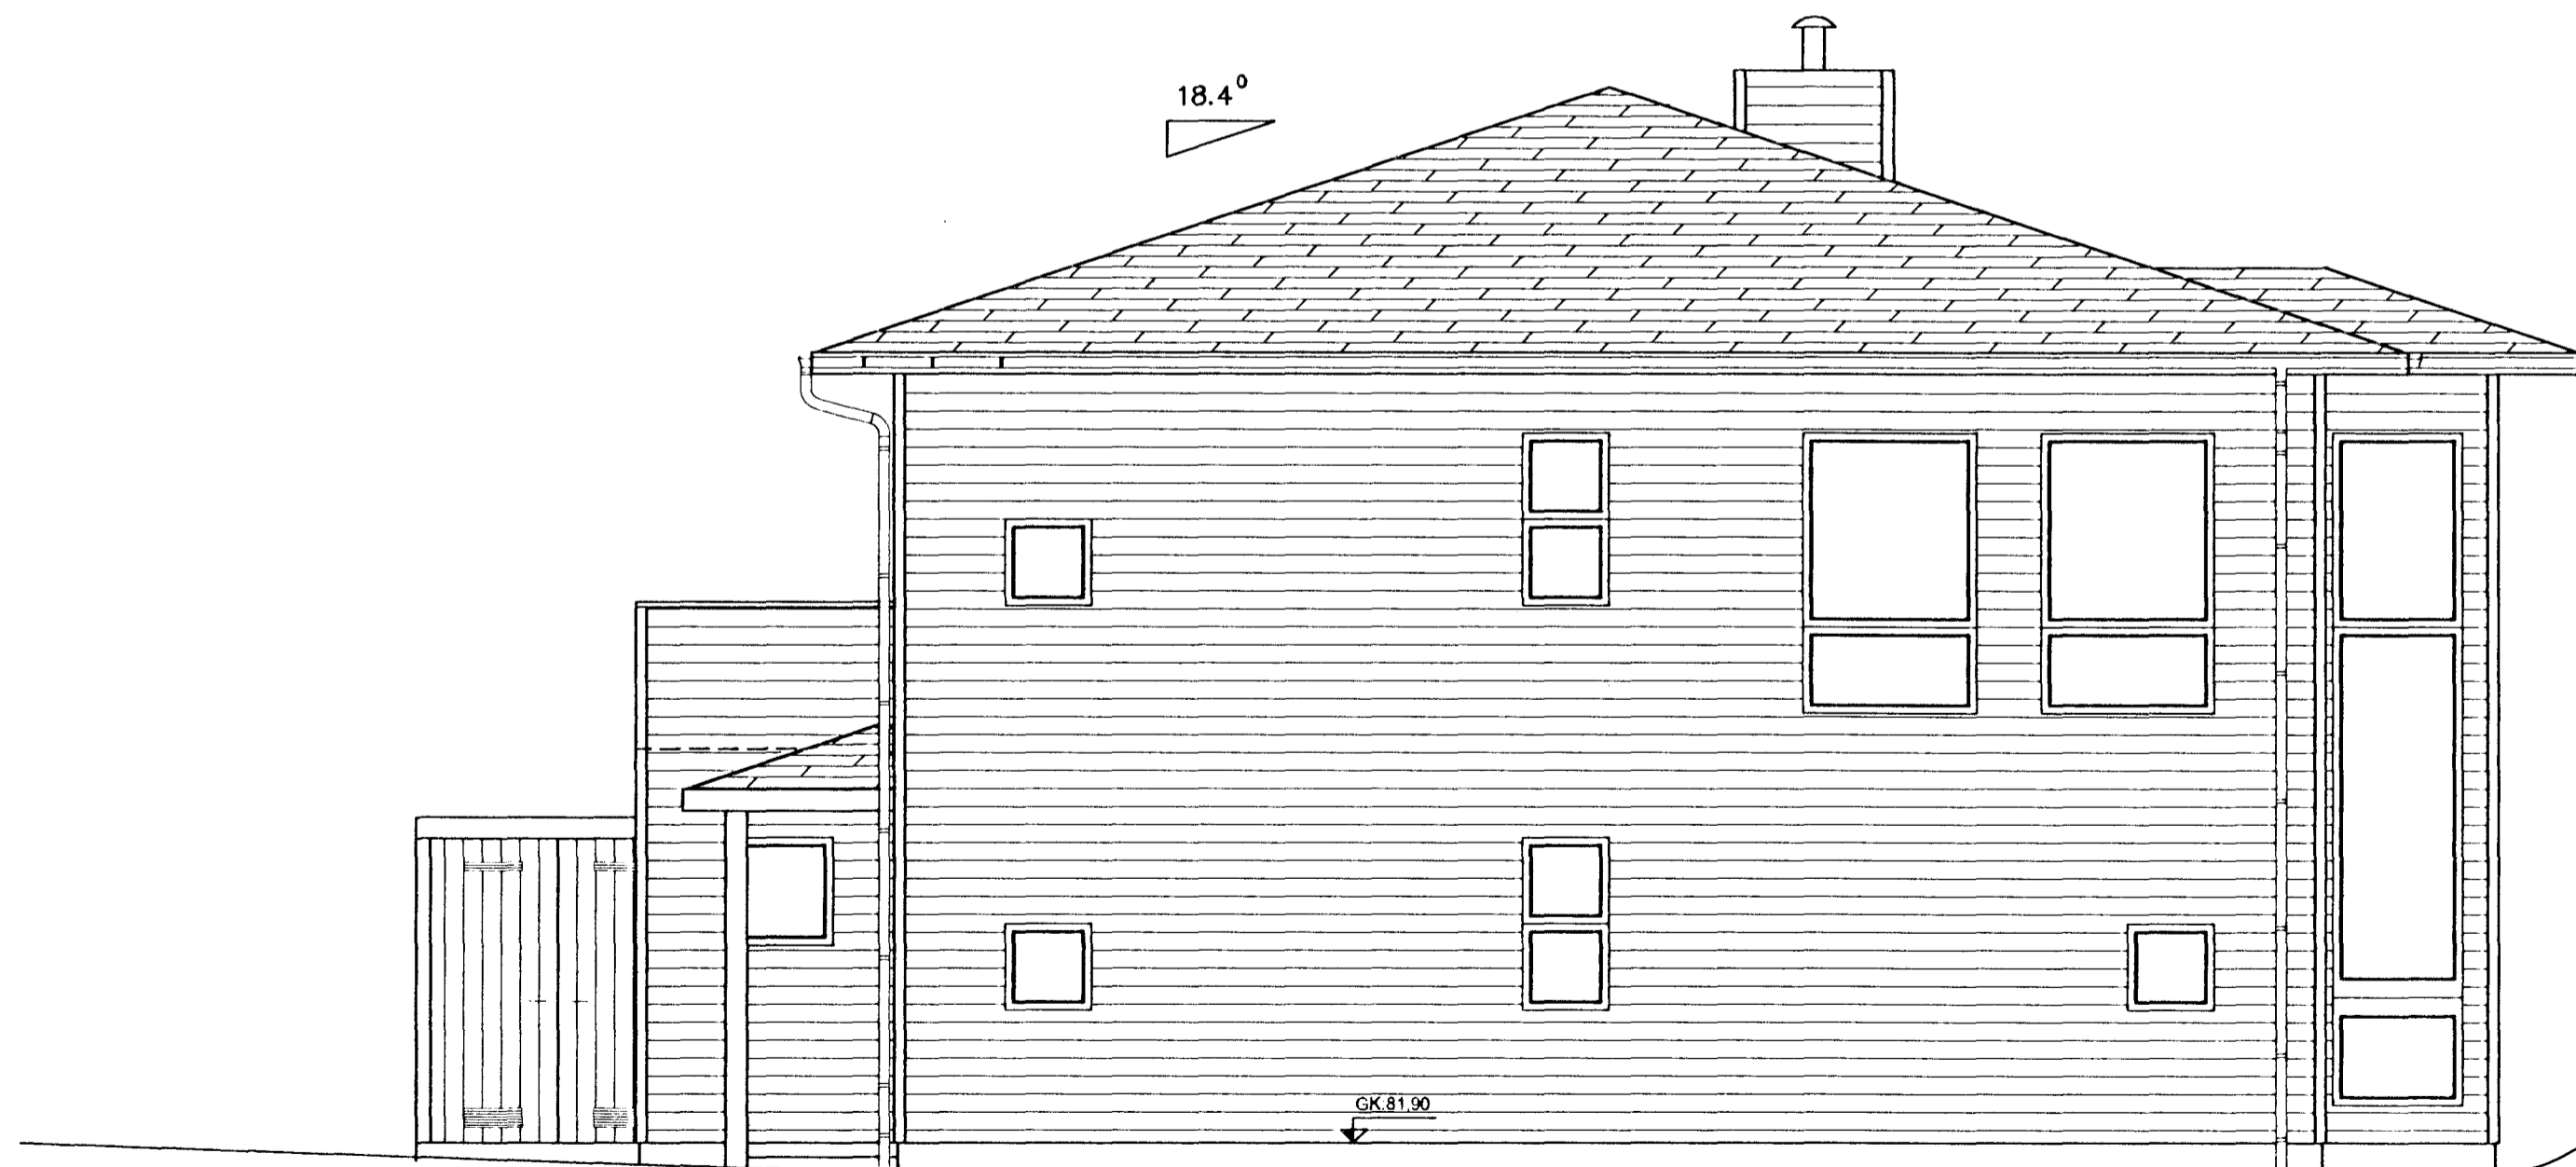

AUSTURHLÍÐ

Samþykkt þann
31 MAÍ 2004
Byggingafulltrúinnir Hafnarfirði
F.h. Sigurbjartur Halldórsson
JÓHANNES RAFN KRISTJÁNSSON
Byggingartæknifræðingur
kt.060248 - 3119

GAUKSÁ 25 Þrástasís 9 HAFNARFJÖRDUR				 VERKFRÆÐISTOFA SUÐURNESJA EHF HAFNARGÖTU 58 230 REFLAVÍK SÍMAR: 421 5035 & 421 4768 FAX: 421 1660; netfang: vs@vss.is	
ÚTLITSMYNDIR					
HANNAÐ VYS	TEIKNAD VYS/SV	YFIRF RK	DAGS 23.04.2001	KVARDI	NR. 788-007
				1.50	V5008501