



ÚTLITSMYNDIR  
MKV. 1:50

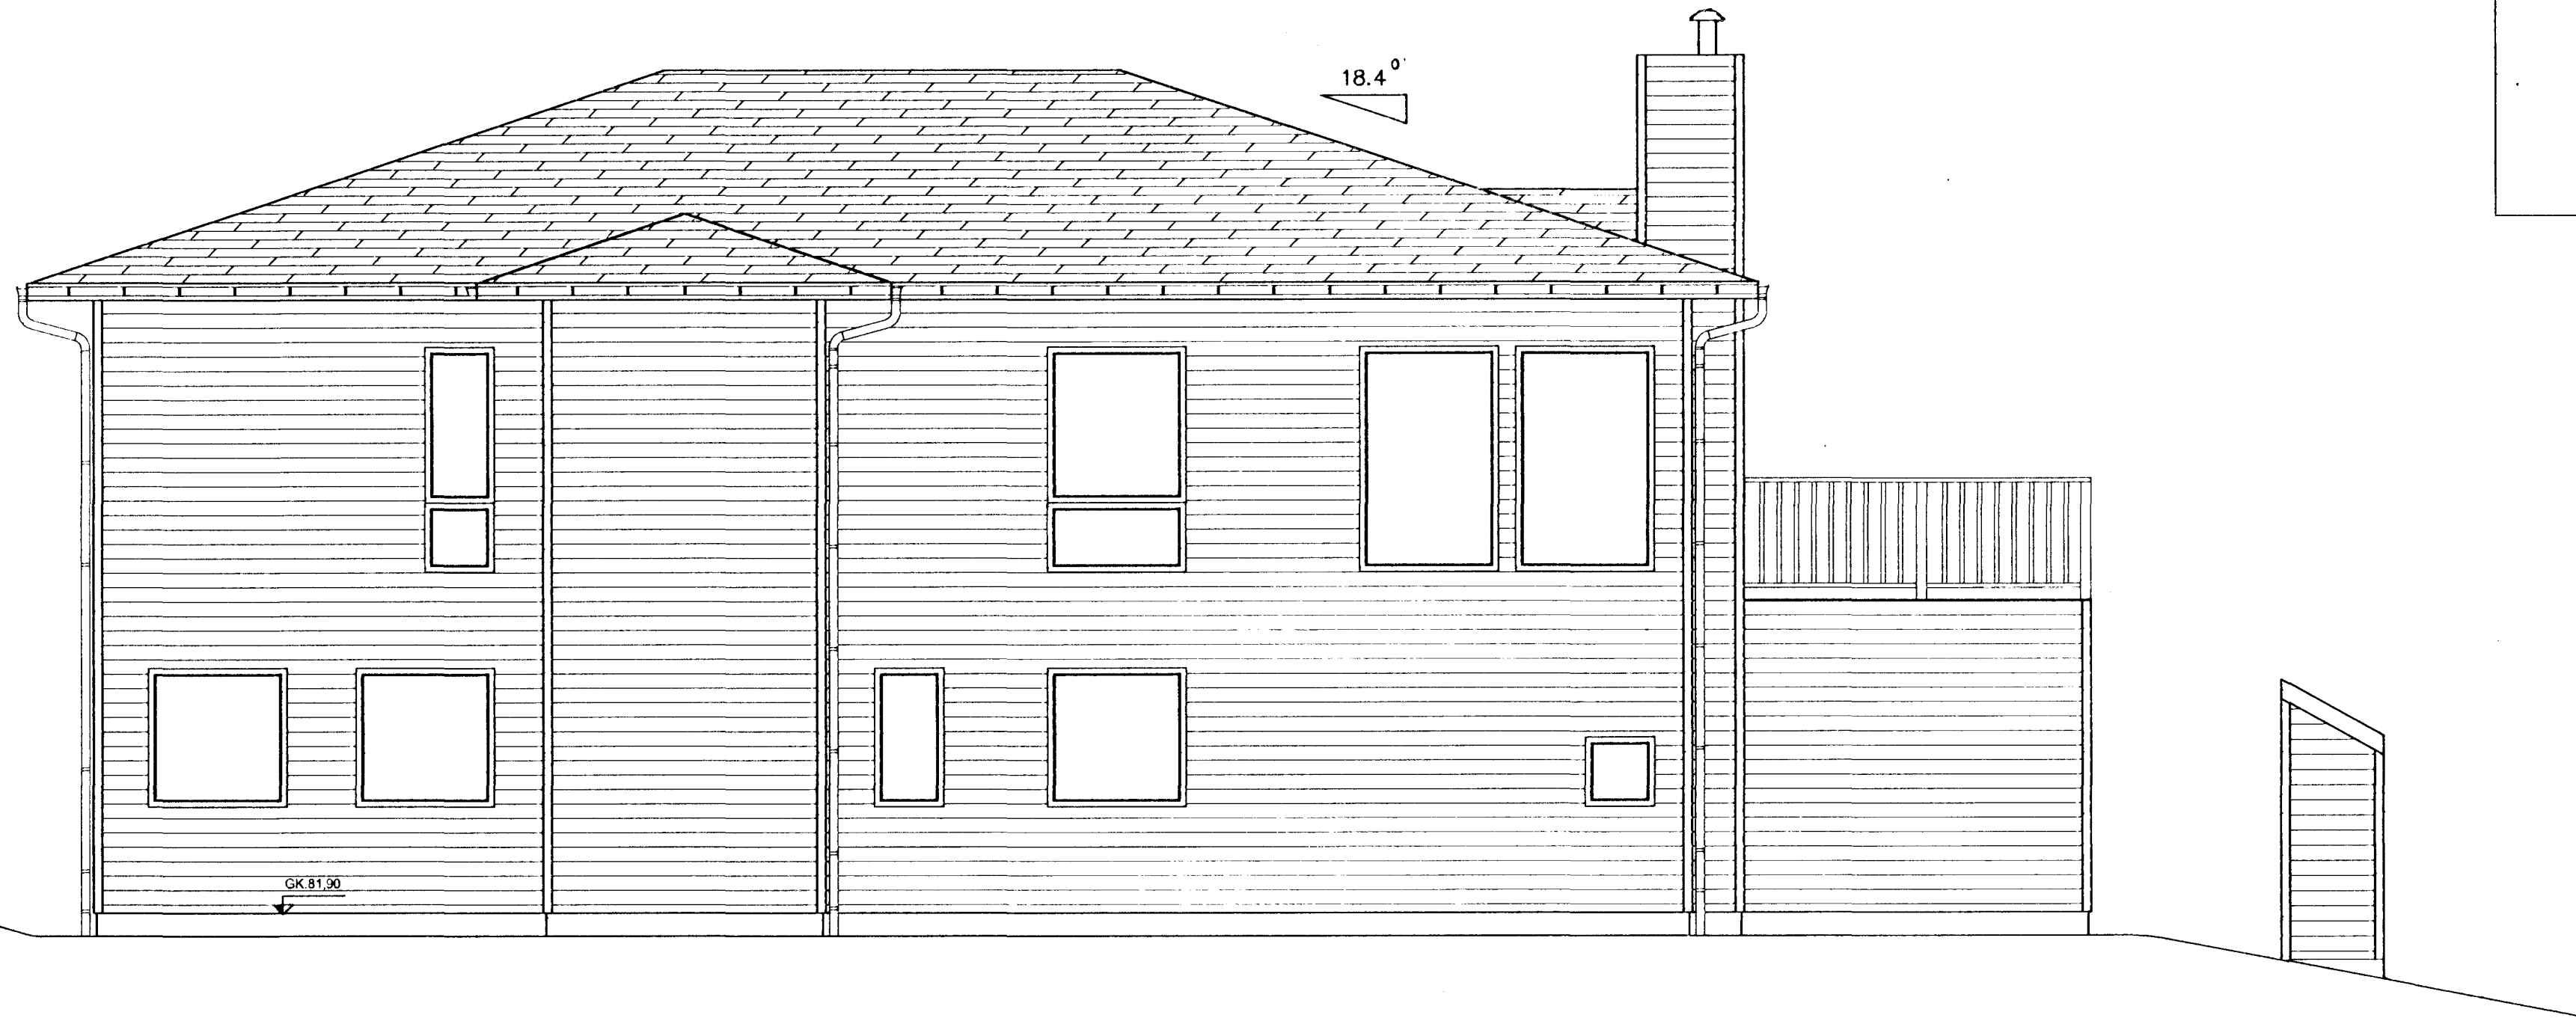

NORÐURHLIÐ

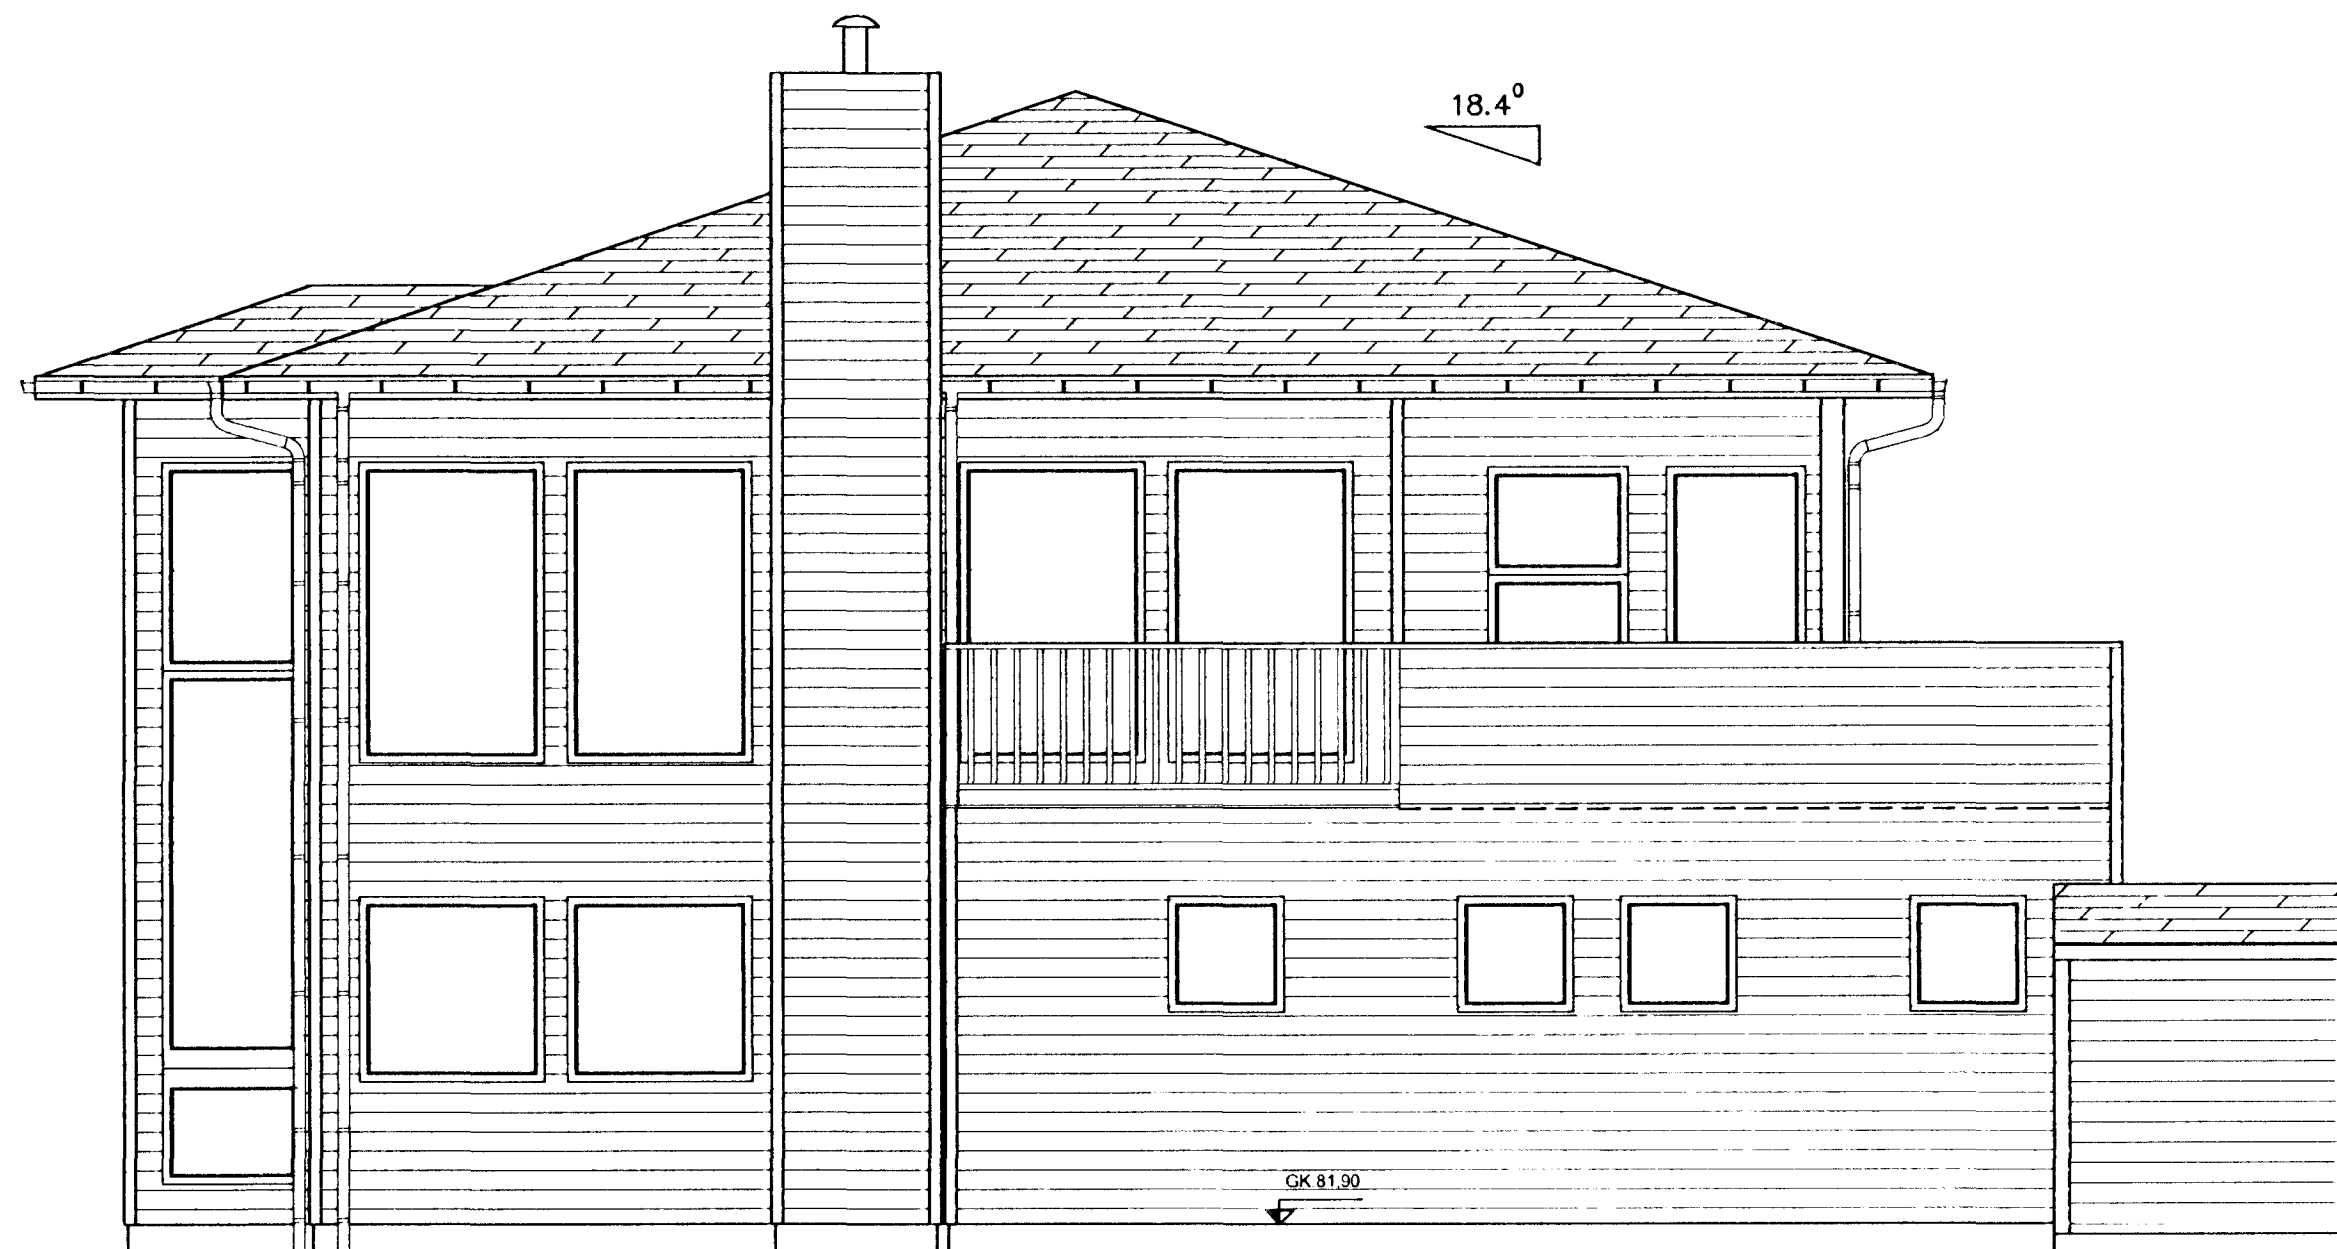

VESTURHLIÐ

Samþykkt þann  
31 MAJ 2001

Byggingafulltrúi HAFNARFJÓRÐUR  
F.h. Sigurbjartur Halldórsson  
JÓHANNES RAFN KRISTJÁNSSON  
Byggingartæknifræðingur  
kt.060248 - 3119

ÞRASTARÁS 9 HAFNARFJÓRÐUR		VERKFRÆÐISTOFA SUDURNESJA EHF HAFNARGÖTU 58 230 KEFLAVÍK SÍMAR: 421 5035 & 421 4766 FAX: 421 1660 netfang: vs@vss.is	
ÚTLITSMYNDIR			
HANNAÐ VYS	TEIKNAD VYS/SV	YFIRF RK	DAGS 23.04.2001
KVARDI 1:50		NR 788-008	
VS006501			