

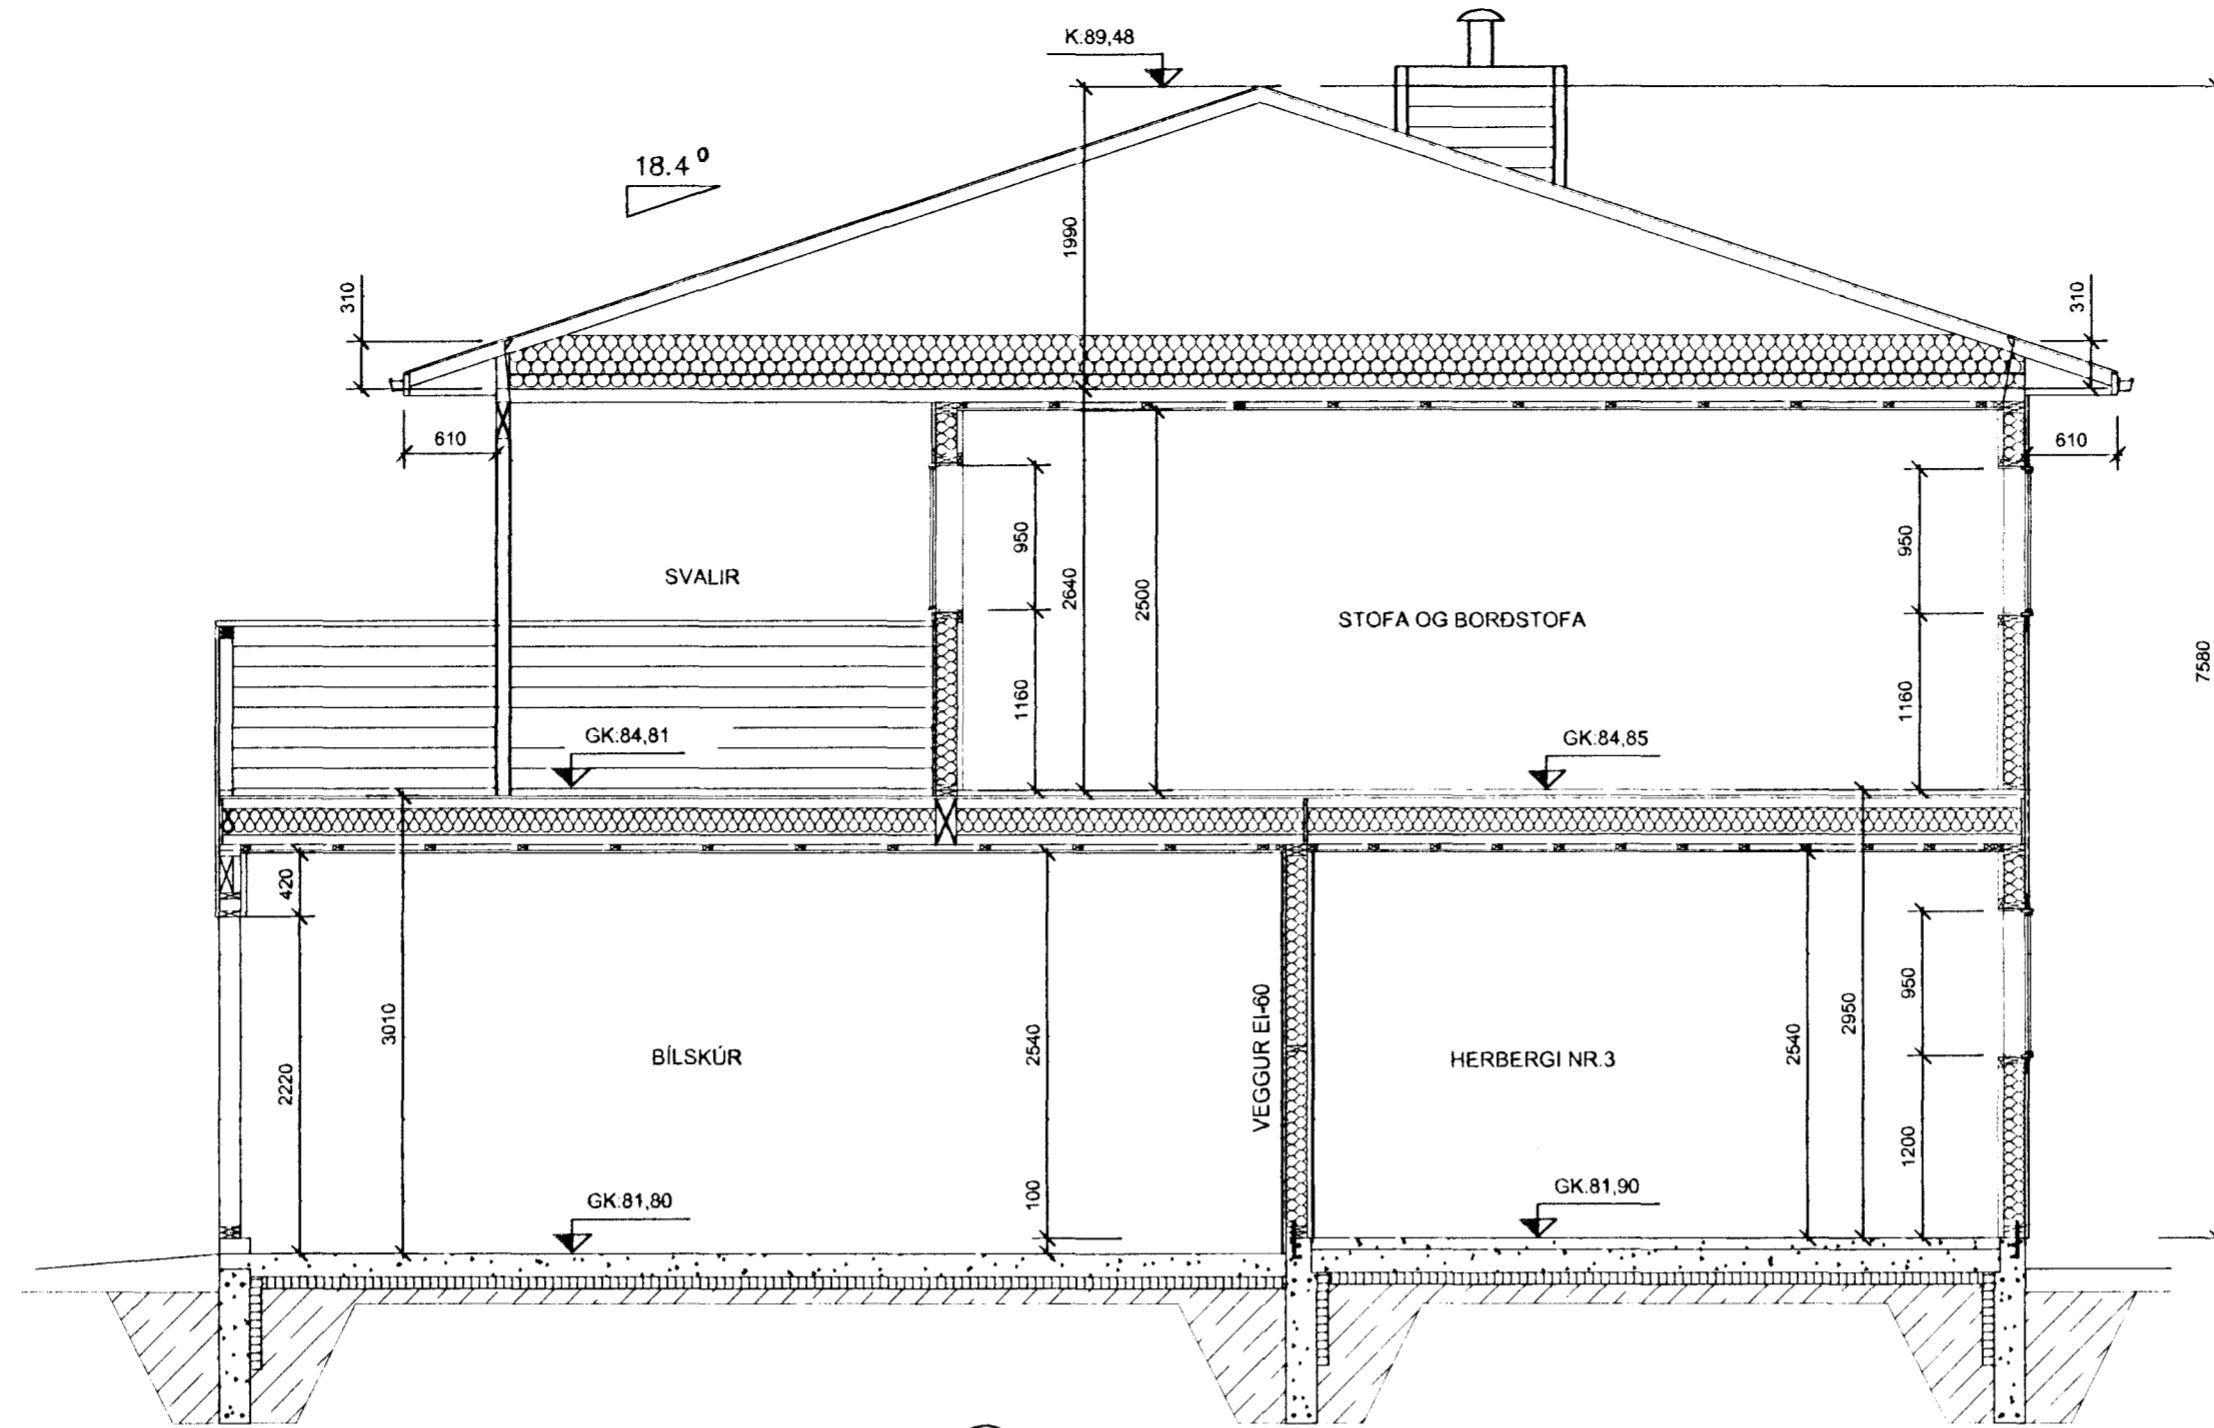
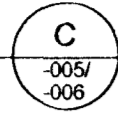


SNID
MKV. 1:50

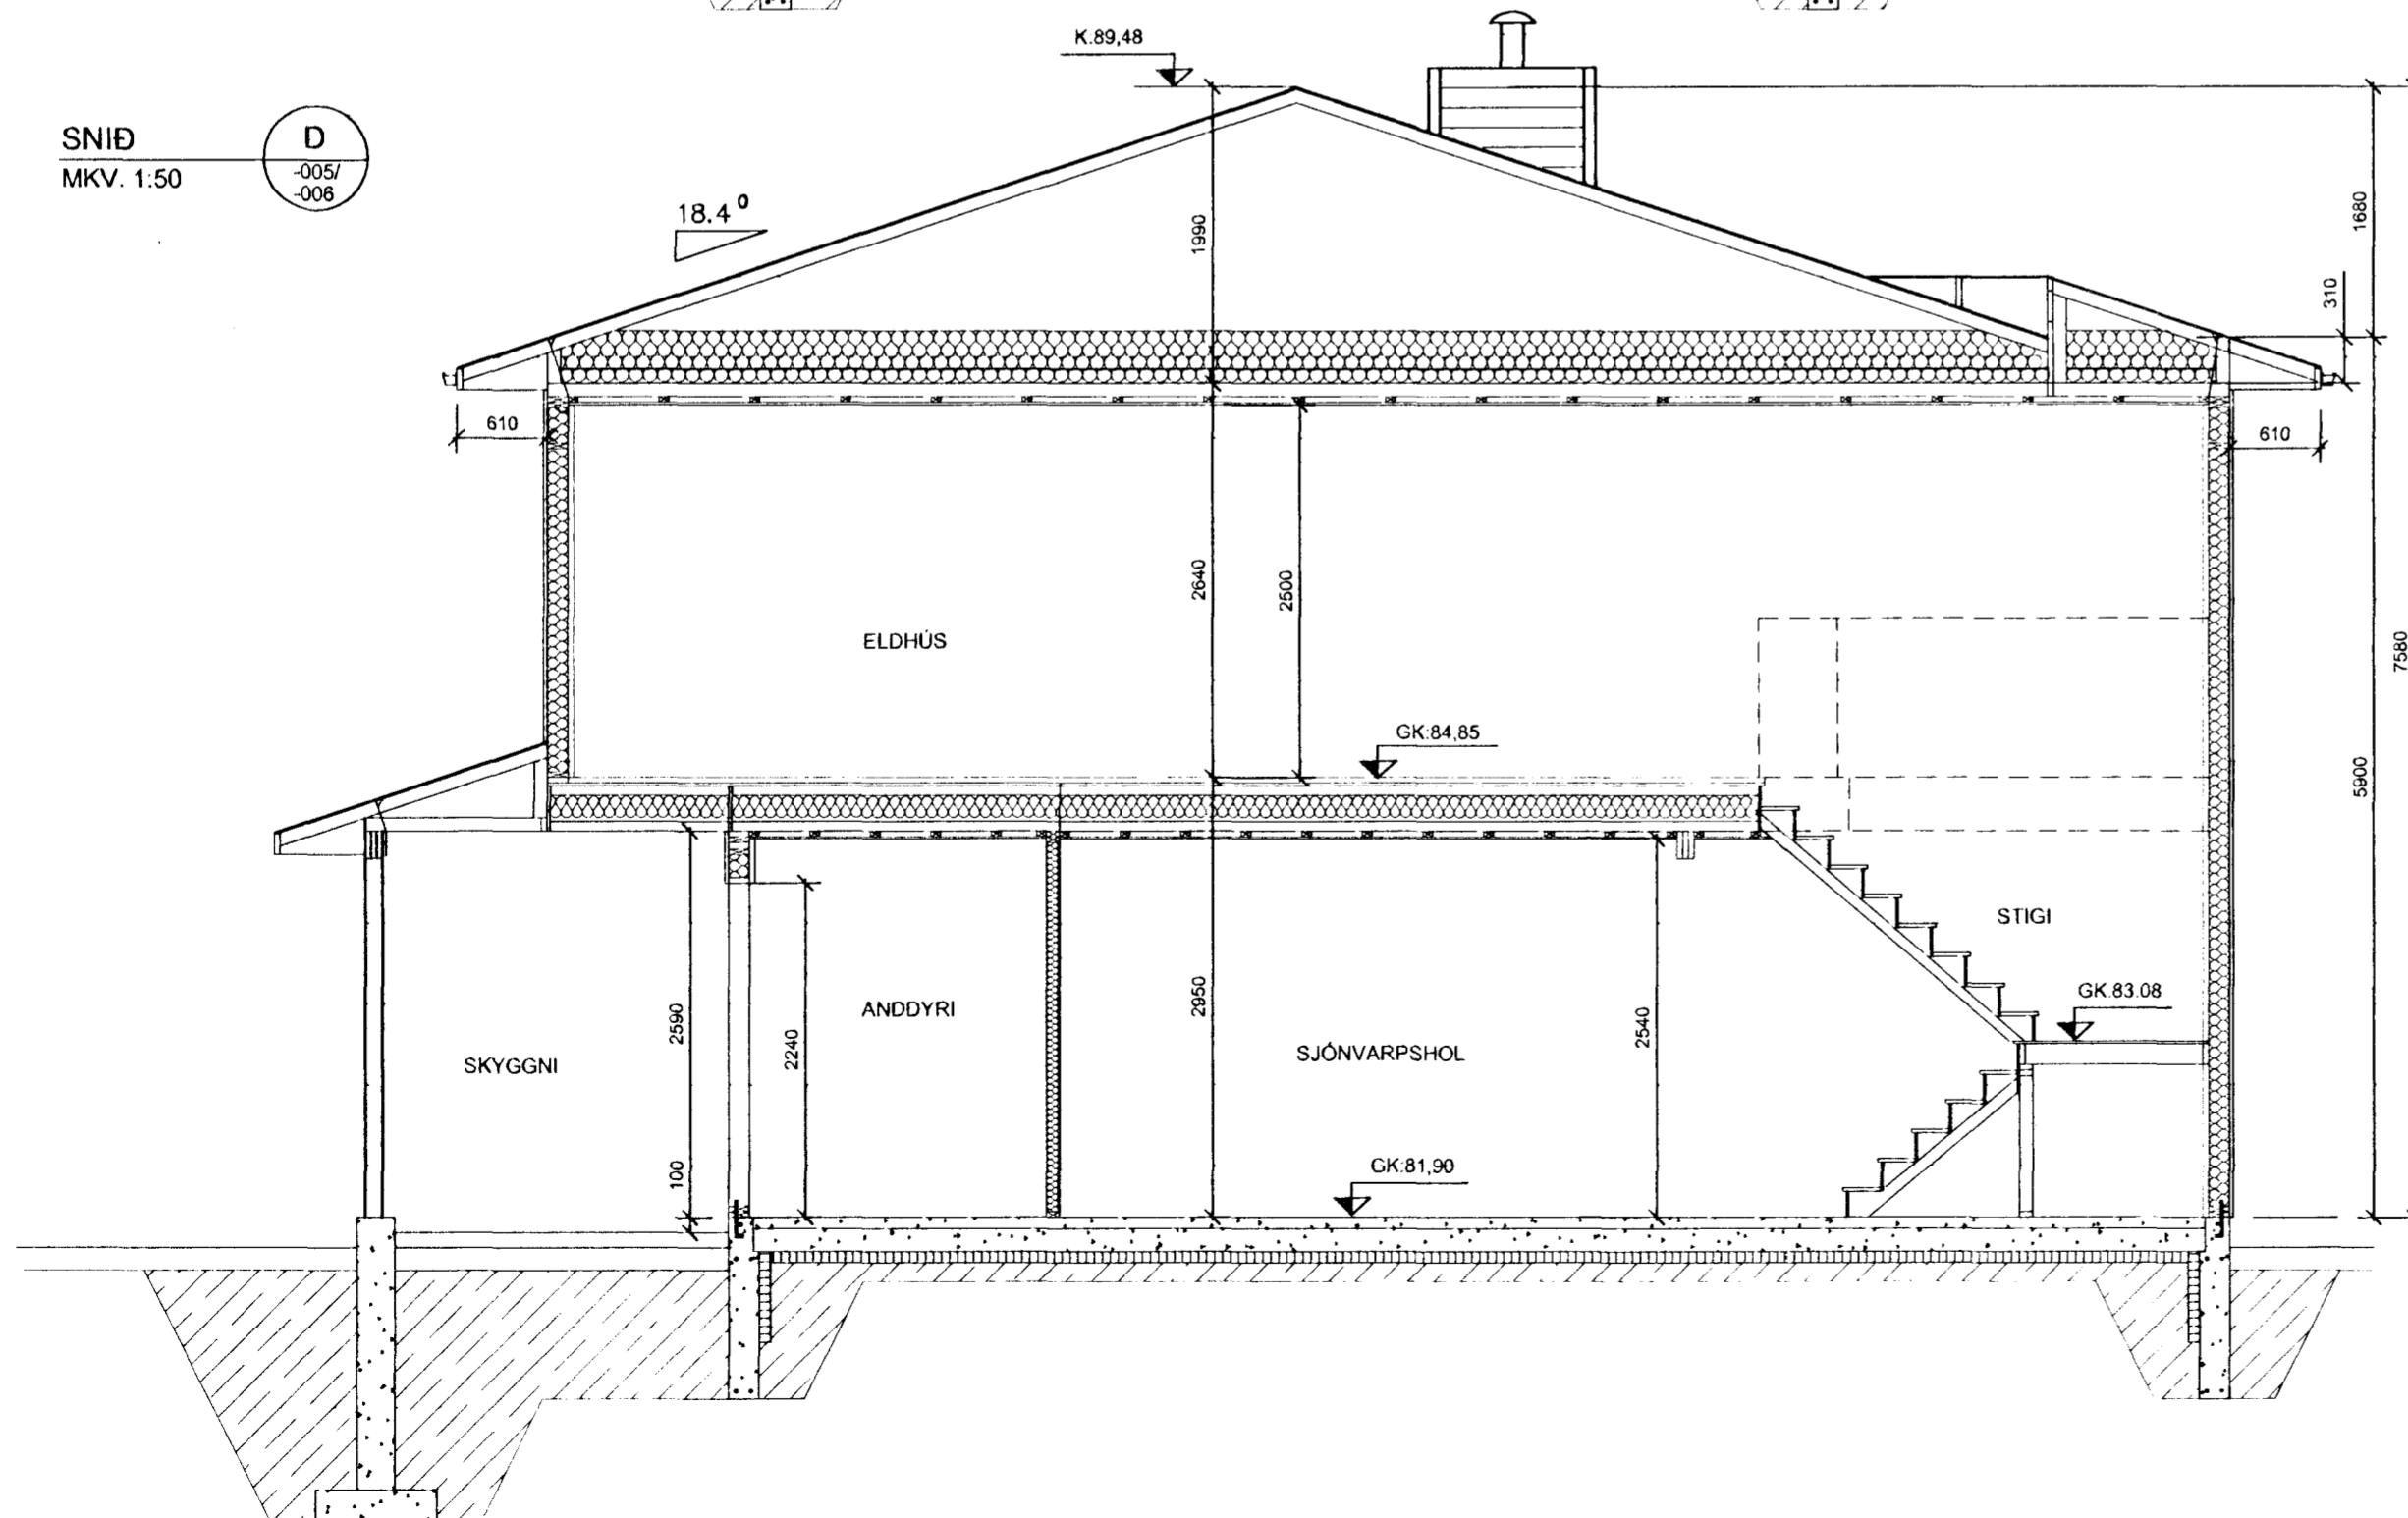

SNID
MKV. 1:50

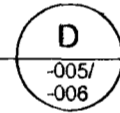

Sampykkt þann
31 MAJ 2001
Byggingafulltrúi í Hafnarfirði
E.h. Sigurbjartur Halldórsson

SJÁ KENNISNIÐ Á TEIKNINGU NR. 788-011

JÓHANNES RAFN KRISTJÁNSSON
Byggingartæknifræðingur
kt.060248 - 3119

ÞRASTARÁS 9 HAFNARFJÖRÐUR		VERKFRÆÐISTOFA SUÐURNESJA EHF HAFNARGÖTU 58 230 KEFLAVÍK SÍMAR: 421 5035 & 421 4766 FAX: 421 1660; netfang: vs@vss.is	
SNID		NR.	
HANNAÐ VYS	TEIKNAD VYS/SV	YFIRF. RK	DAGS. 23.04.2001
KVARÐI 1:50		NR. 788-010	
SAMR. Rafn Kristjánsson		VS008501	