




SNID VIÐ ÞAKKANT  
MKV. 1:10

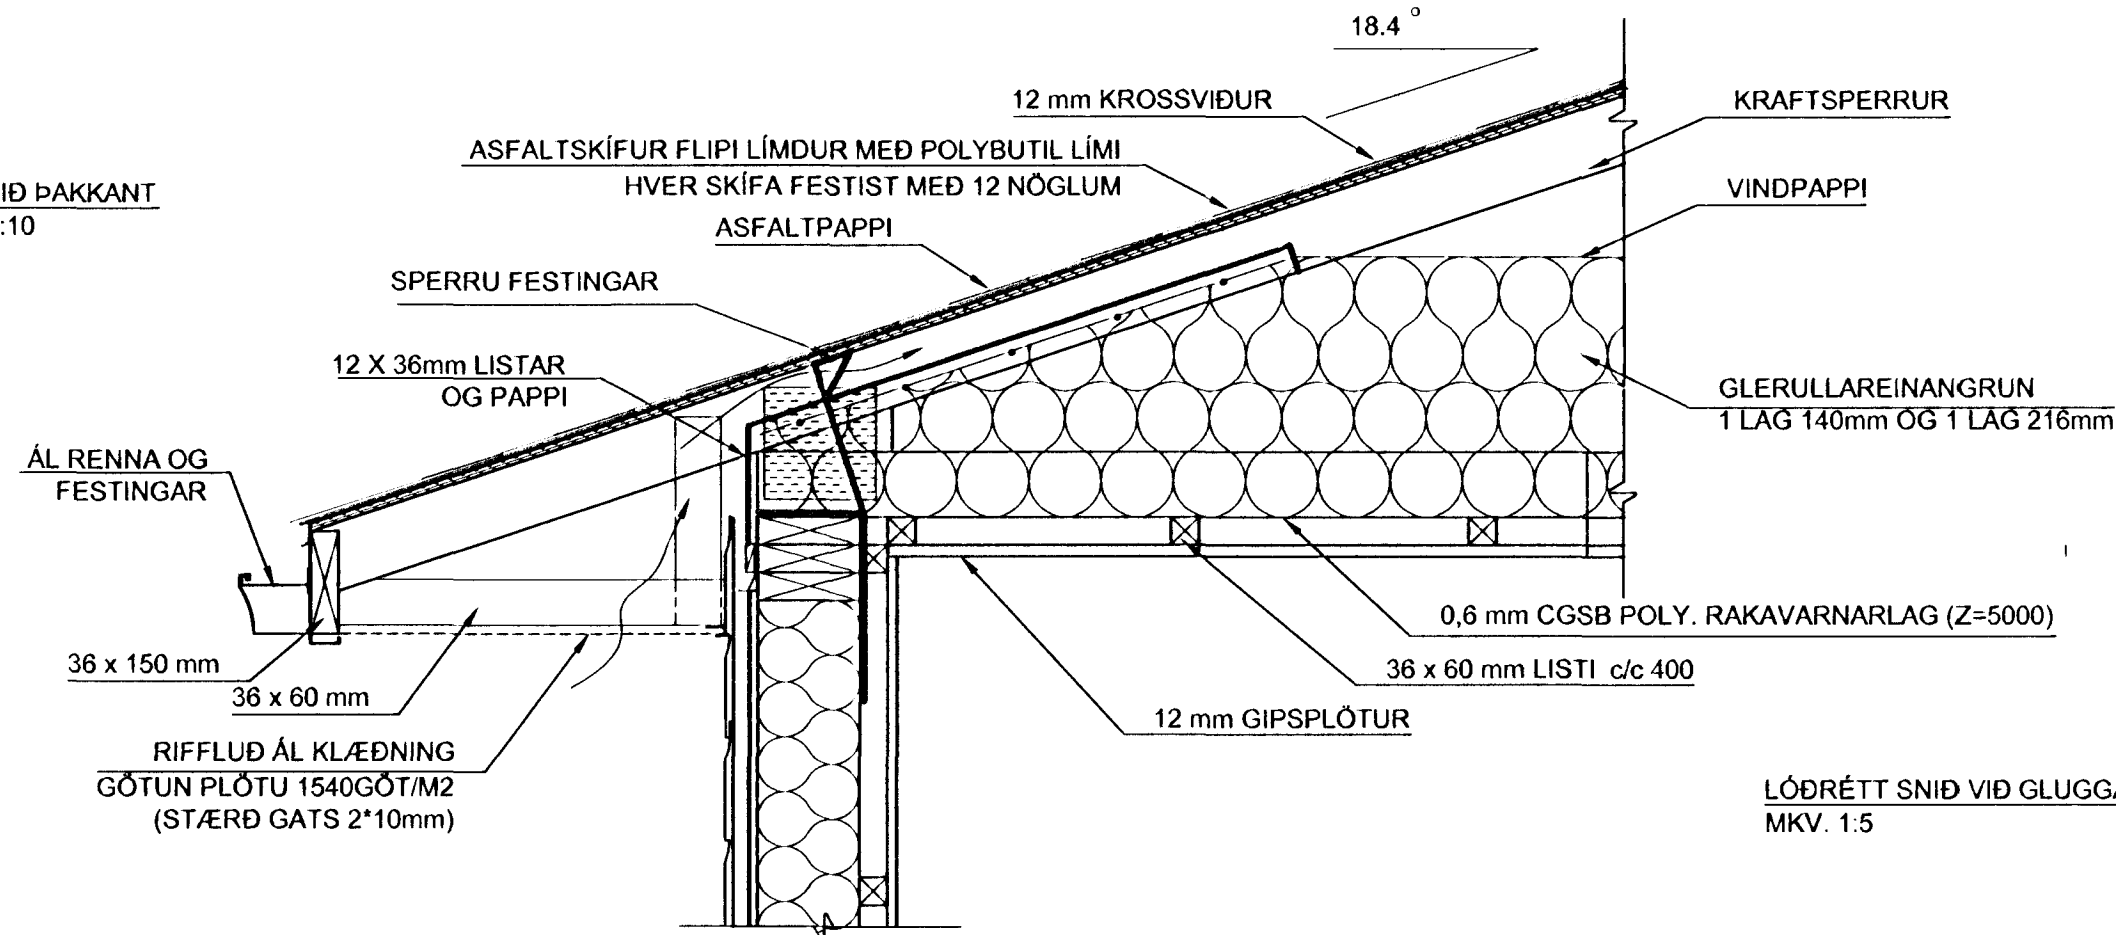



LÓÐRÉTT SNID VIÐ GLUGGA  
MKV. 1:5

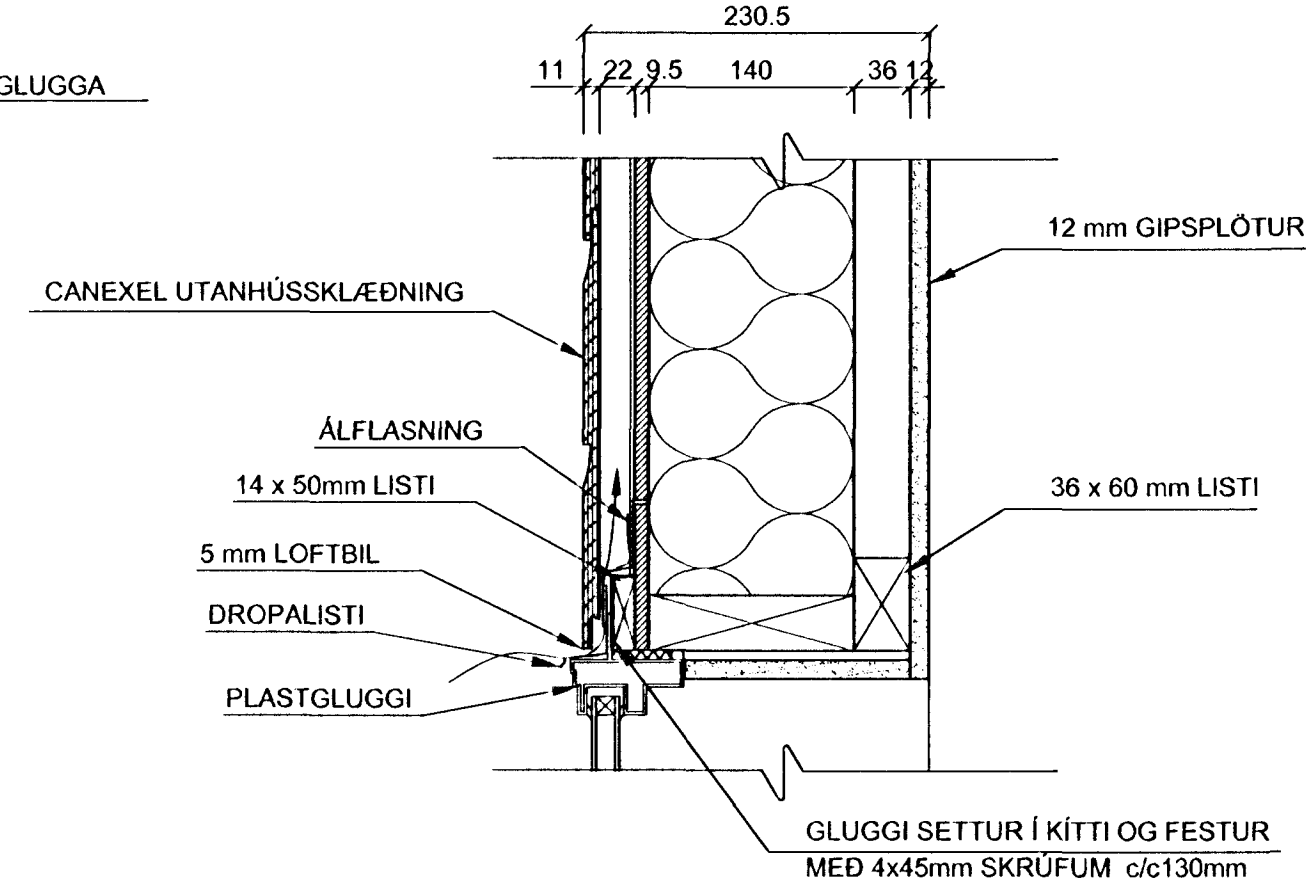

SNID Í VEGG  
MKV. 1:10

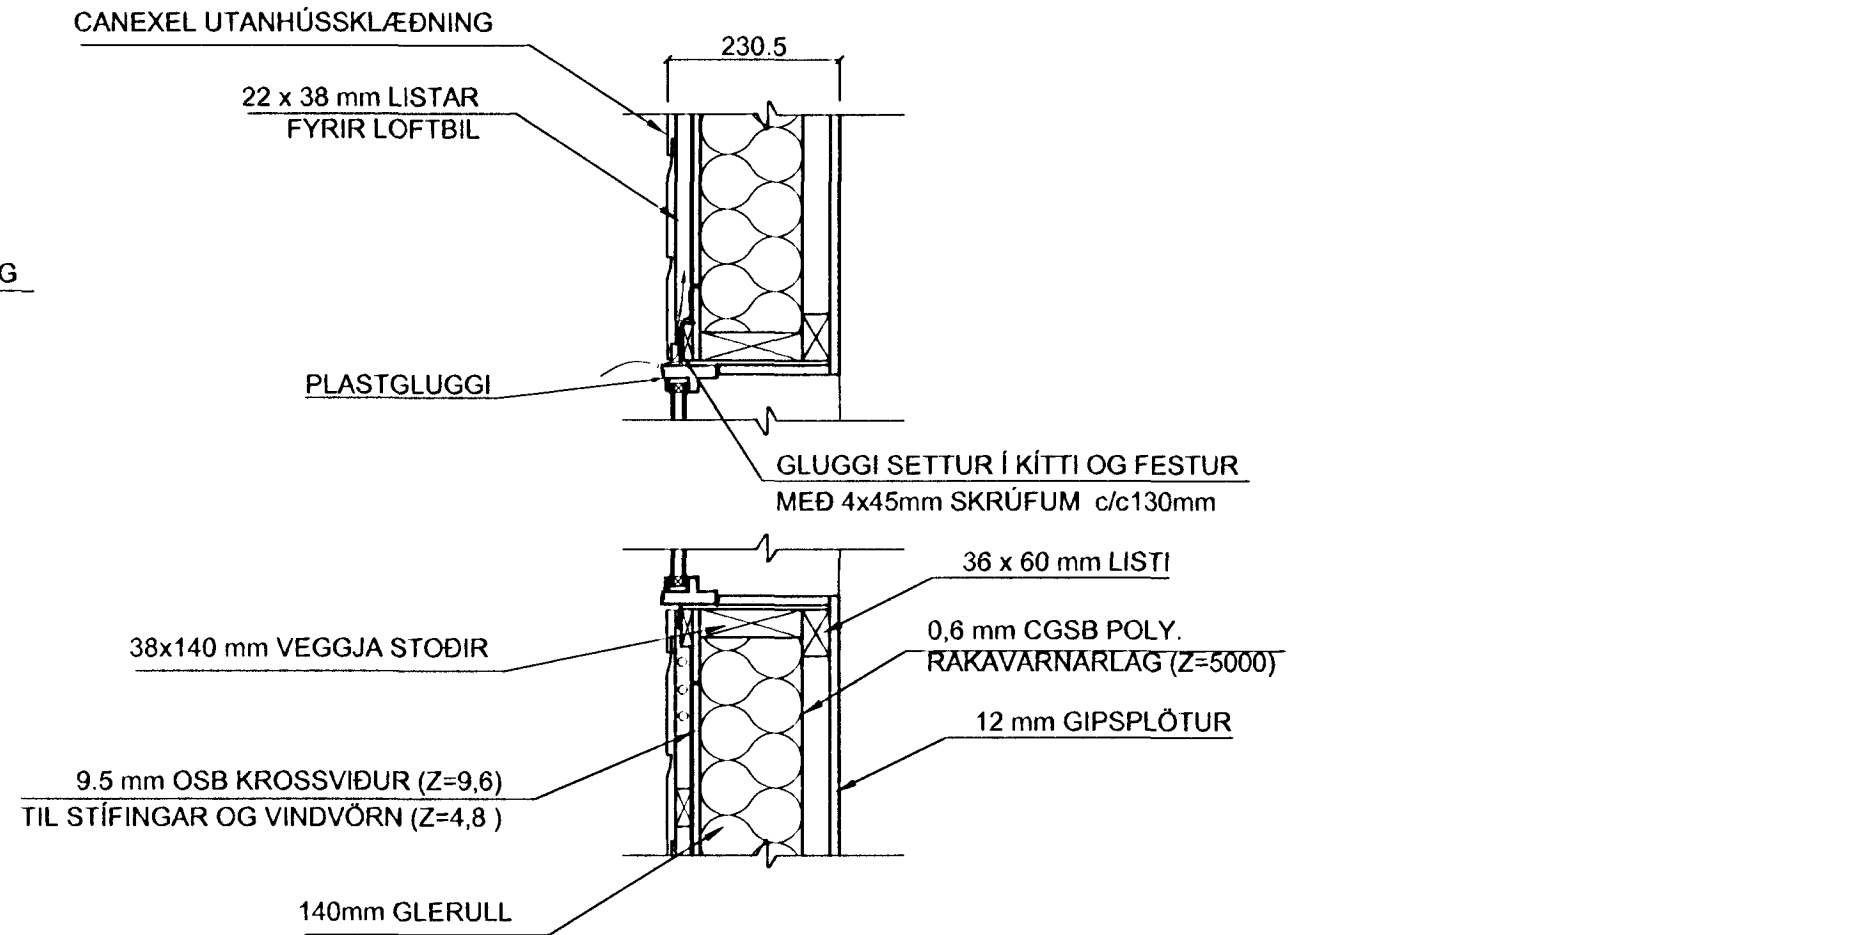

SNID VIÐ SÖKKUL  
MKV. 1:10

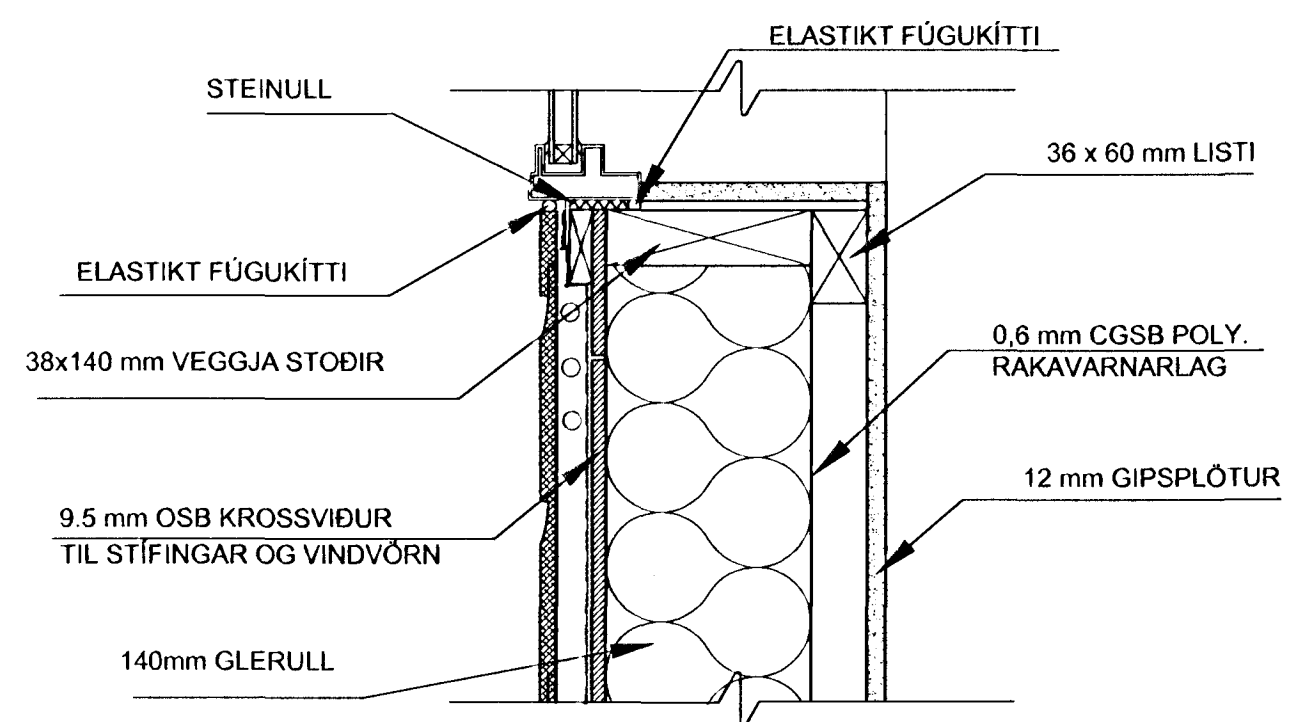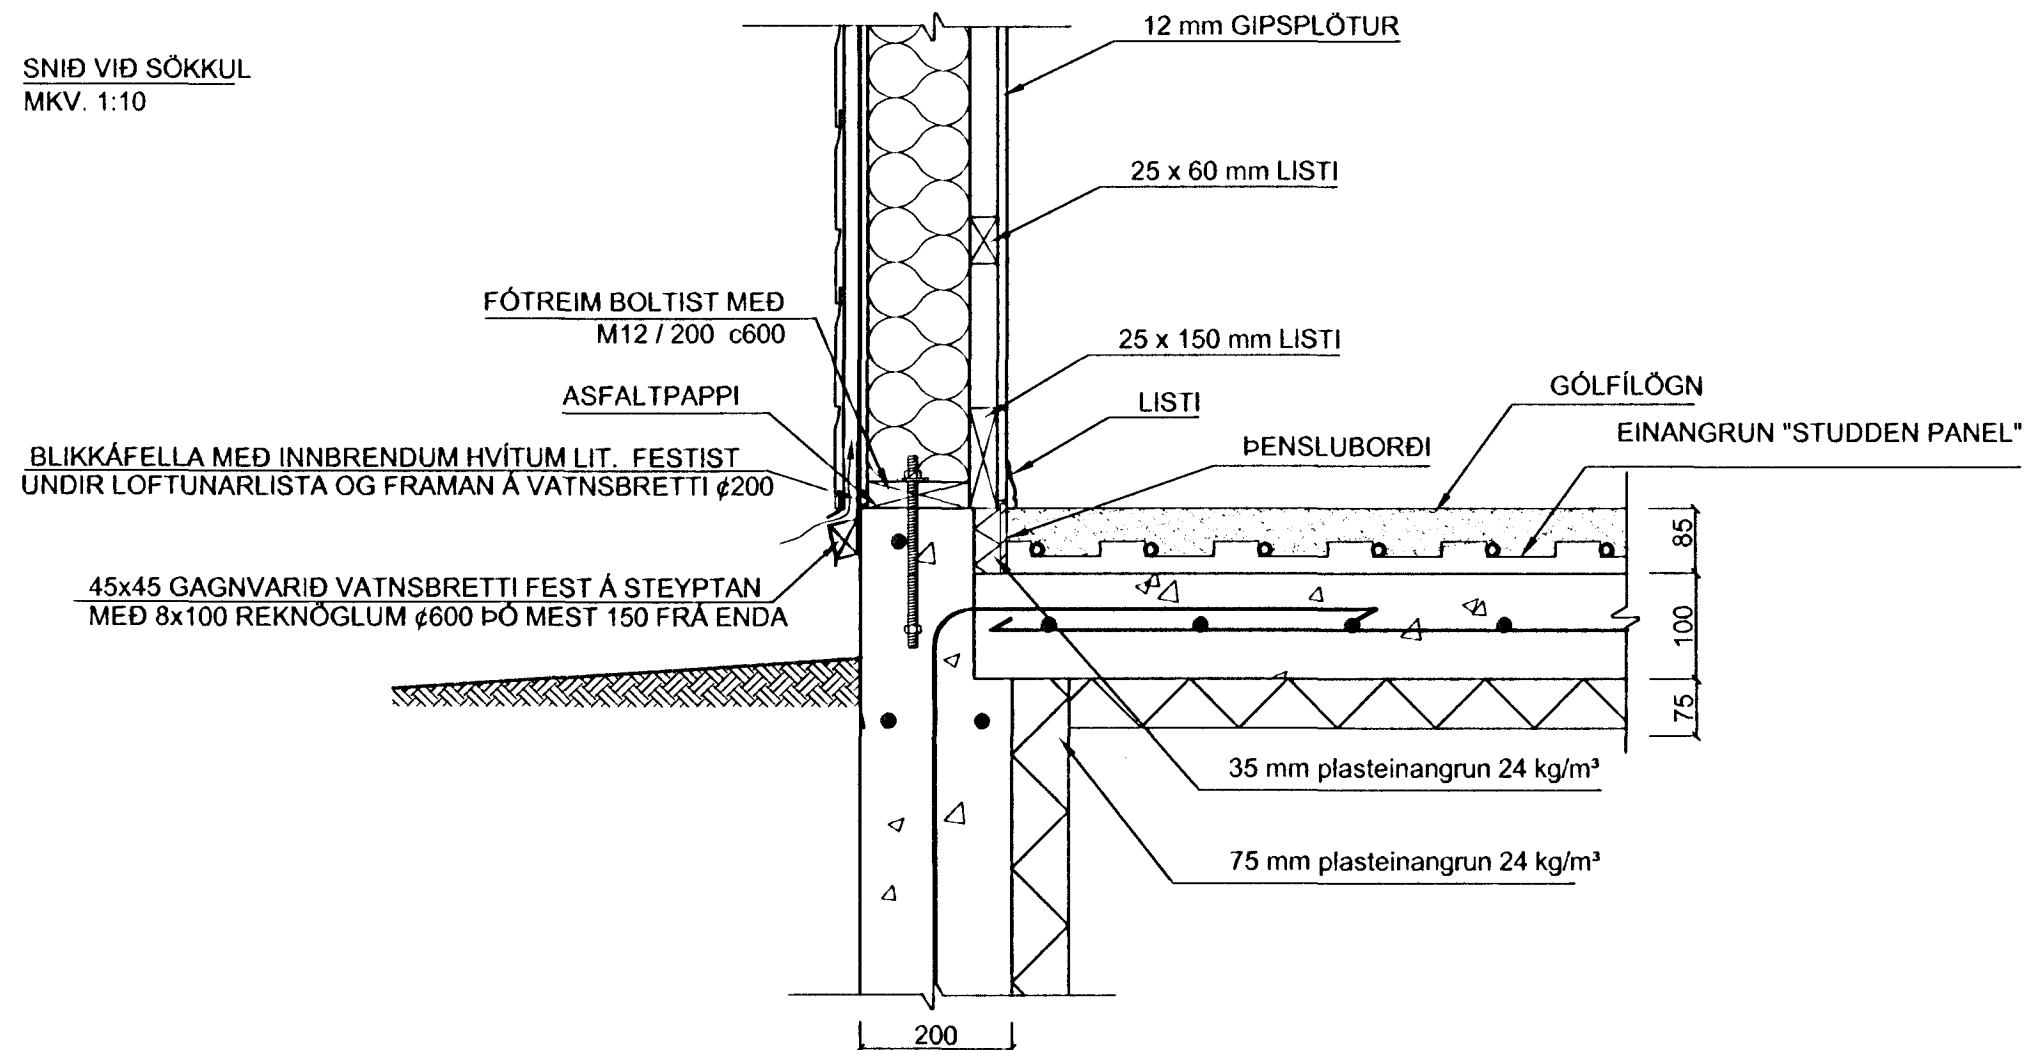

Byggingafræðingur  
Alfreitt Þann  
11 JULI 2001  
VC

JÓHANNES RAFN KRISTJÁNSSON  
Byggingartæknifræðingur  
kt.060248 - 3119

2	01-07-01	SNID VIÐ ÞAKKANT OG MÆNI LAGFERÐ			
1	11-05-01	SNID VIÐ HURÐ OG MÆNI FLUFT Á TEIKN 788-012			
PRASTARÁS 9 HAFNARFJÖRÐUR		VERKFRÆÐISTOFA SUDURNESJA EHF HAFNARGÖTU 58 230 KEPLAVÍK SÍMAR: 421 5035 & 421 4768 FAX: 421 1660; netfang: vs@vss.is		NR. 788-011 VS08561	
HANNAÐ VYS	TEIKNAD IB	YFIRF. RK	DAGS. 23.04.2001	KVARNUM 1:5 1:10	NR. 788-011 VS08561