




LÓBRÉTT SNÍÐ VIÐ ÚTVEGG OG GÓLF.  
MKV. 1:10

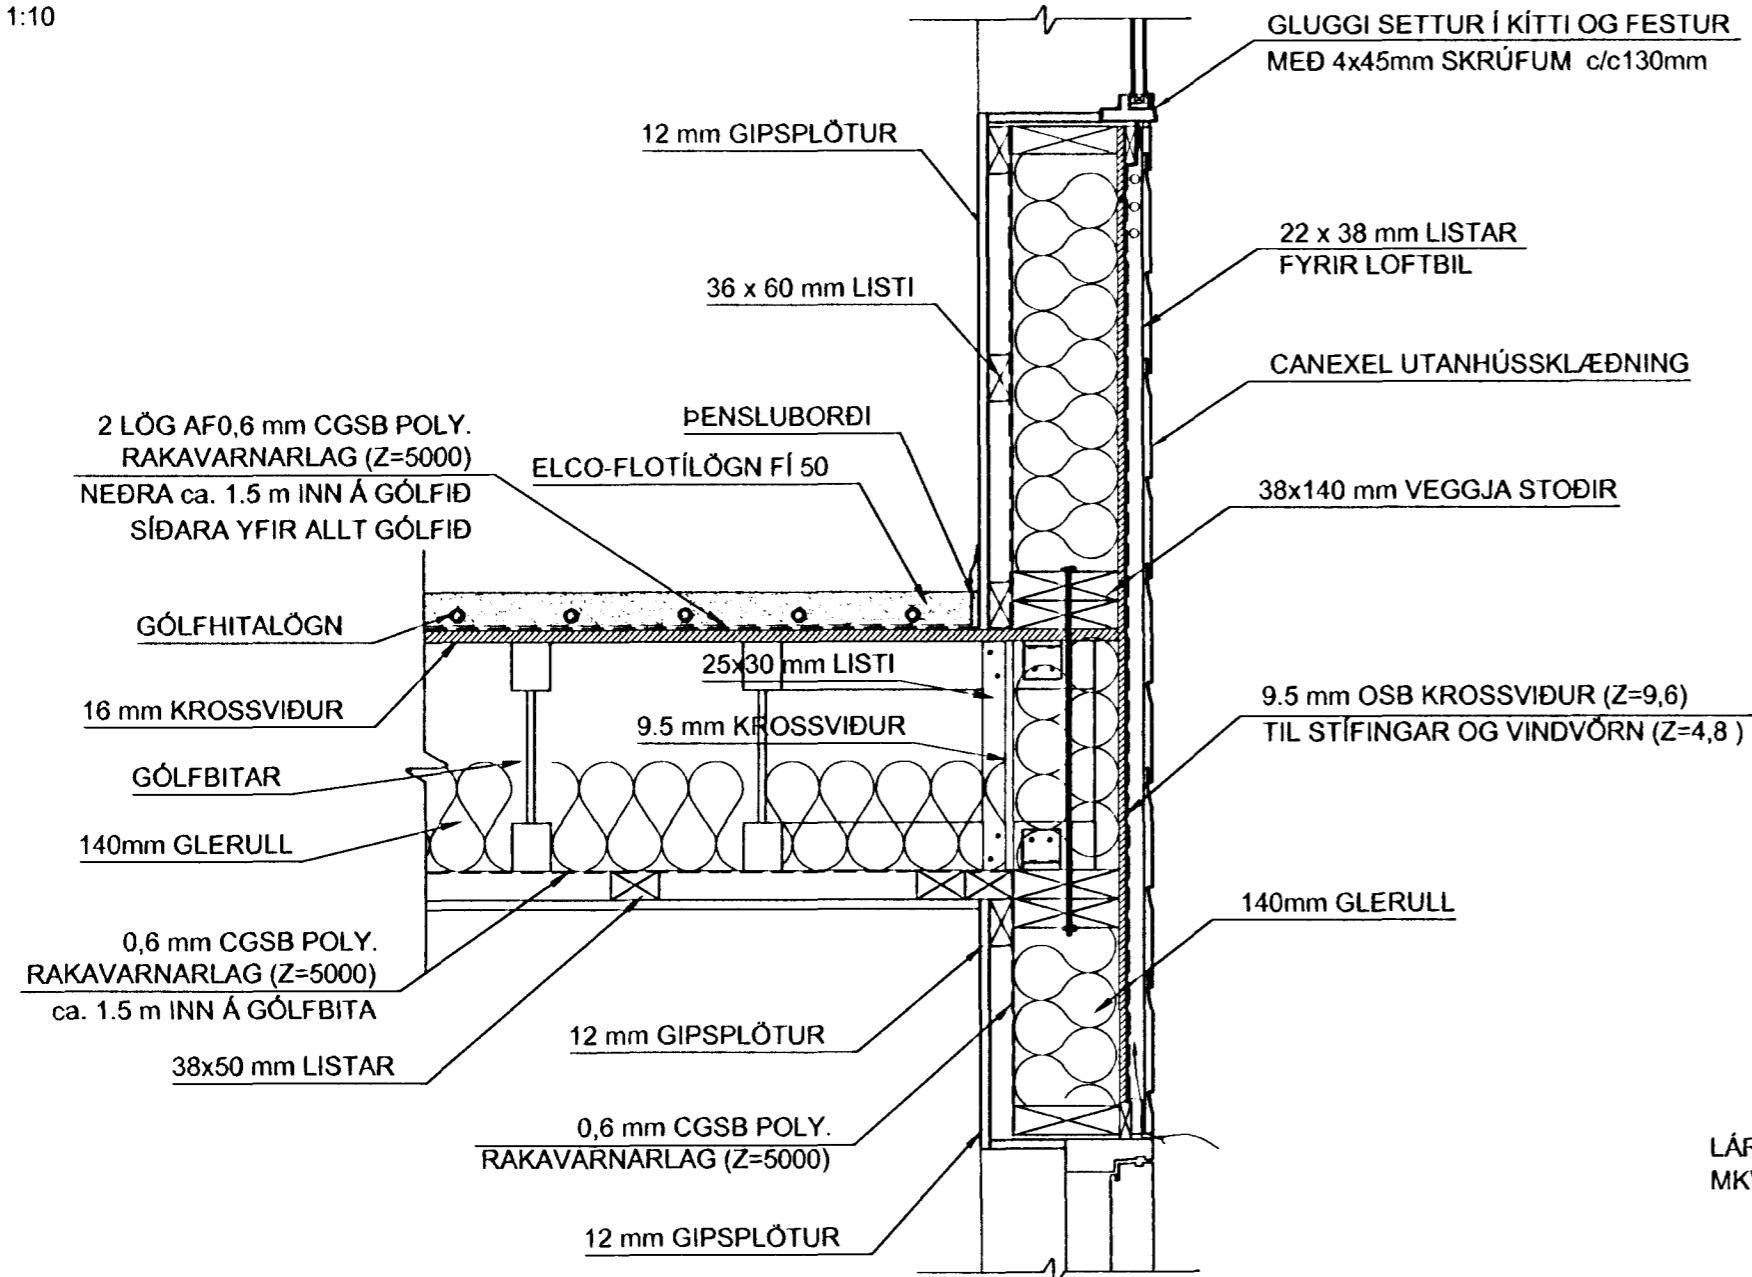

SNÍÐ VIÐ MÆNI  
MKV. 1:10

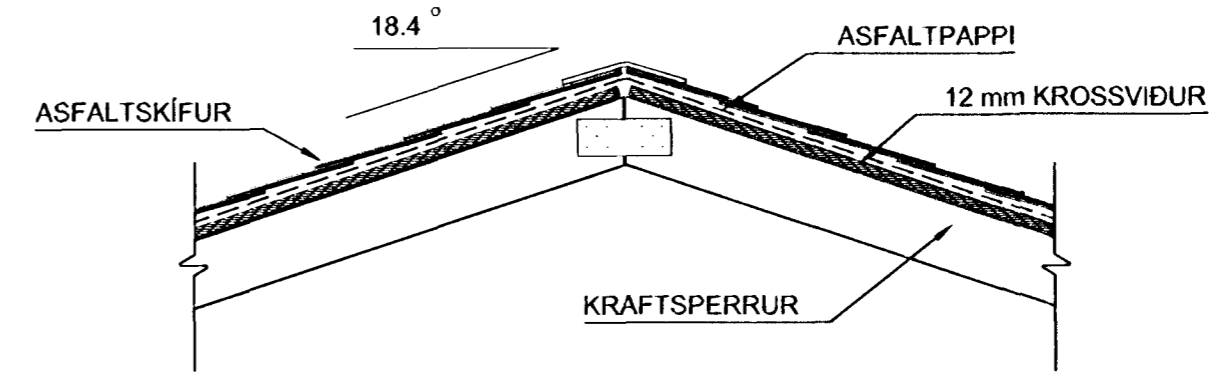

LÁRÉTT SNÍÐ VIÐ HURÐ  
MKV. 1:5

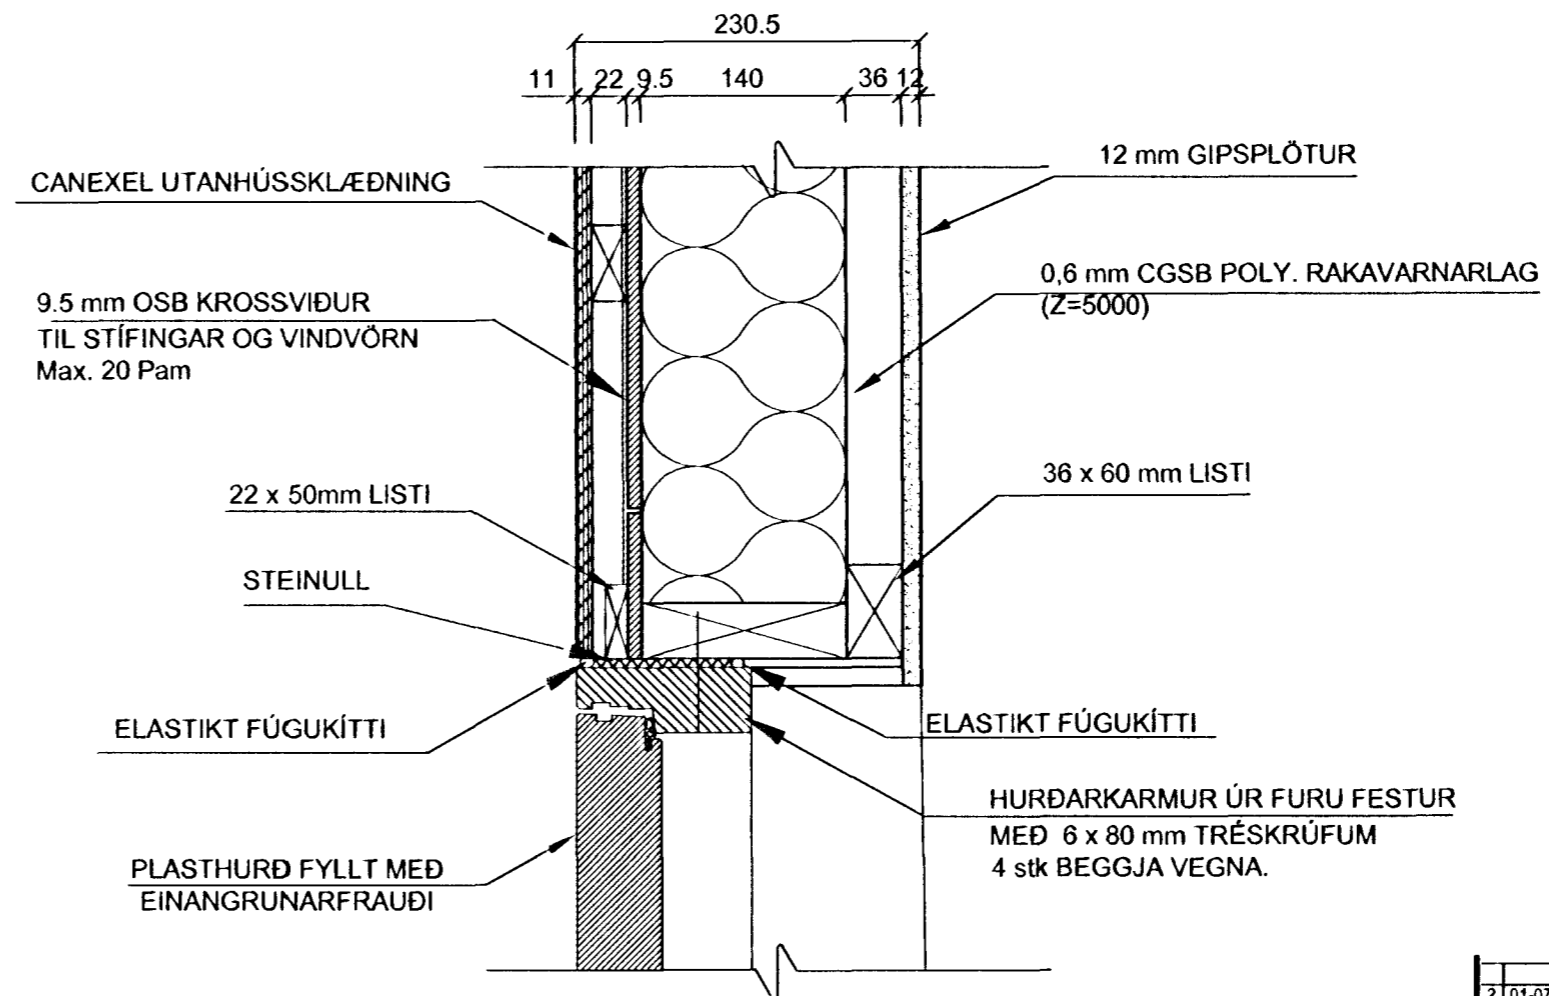

Byggingafræðingur HAFNARFJÖRÐUR  
Afgreitt þann  
11 JULI 2001  
VC

JÓHANNES RAFN KRISTJÁNSSON  
Byggingartæknifræðingur  
kt.060248 - 3119

2 01-07-01		SNÍÐ VIÐ ÞAKKANT OG MÆNI LAGFÆRD			
PRASTARÁS 9 HAFNARFJÖRÐUR			VERKFRÆÐISTOFA SUDURNESJA EHF HAFNARGÖTU 58 230 KEFLAVÍK SÍMAR: 421 5035 & 421 4766 FAX: 421 1660; netfang: vs@vss.is		
SNÍÐ			KVARDI		
HANNAÐ VYS	TEIKNAD IB	YFIRF. RK	DAGS 11-05-2001	KVARDI 1:5	NR 788-012
SAMB. <i>Rafn Kristjánsson</i>			VSS08501		