

ALMENNAR SKÝRINGAR

I ÁLAGSHÖNNUN

ÁLAGSHÖNNUN ER Í SAMRÆMI VIÐ ÍST-12
 NOTÁLAG Á ÞÖK : 1,0 KN/m² (SNJÖR)
 VINDÁLAG : 0=1,4 KN/m² NEMA ANNARS SÉ GETIÐ
 GRUNDUN : ÁLAG Á BERANDI JARÐVEG = 0,3 MN/m (MÓHELLA)²

II MÁLSETNING

ÖLL ÖNEFND MÁL ERU Í mm OG HÆÐARKÓTAR Í m
 A : A TÁKNAR KÓTA (HÆÐ) Í HÆÐARKEFI

B : B TÁKNAR PLÖTUBYKKT

III BENDISTÁL

STADSETNING OG BENDING STÁLS SKAL VERA Í SAMRÆMI VIÐ ÍST-10
 R TÁKNAR SLÉTT STÁL ST-37 LÁGMARKSSKRÍÐMÖRK 230 N/mm²
 K TÁKNAR KAMBSTÁL KS-40 LÁGMARKSSKRÍÐMÖRK 400 N/mm²
 KS TÁKNAR SÚDUHÆFT KAMBSTÁL KS-40S LÁGMARKSSKRÍÐMÖRK 400 N/mm²

— TÁKNAR JÁRN ALMENN T OG Í NEDRI BRÚN PLÖTU
 - - - TÁKNAR JÁRN Í EFRU BRÚN PLÖTU
 # TÁKNAR JÁRN GRIND BUNDA Í KROSS
 ← TÁKNAR JÁRN Í SÖMU ÁTT OG PÍLAN LEGGJAST NÆST NEDRI BRÚN

K10c200 TÁKNAR EITT 10 mm KAMBSTÁL MEÐ 200 mm MILLIBILI

KRINGUM ÖLL DYRA- OG GLUGGAOP KOMI 2K12 ER NÁI MINNST 600 mm ÚT
 FYRIR OP. NEMA ANNARS SÉ GETIÐ Á TEIKNINGUM EDA VERKLÝSINGU
 FYRIR OP SEM ERU 2,0m KOMI 3K12
 Í ALLA VEGGENDA KOMI 2K12

Í HORN MERKT (X) KOMI GRINDUR K10 C/C 170 L=1200 Í NEDRI OG EFRU BRÚN

IV STEYPA

STEYPA OG STEYPUVINNA SKAL VERA Í SAMRÆMI VIÐ ÍST-10, FRAMKVÆMDFLOKK B
 BROTPÓLSFLOKKUR : S-250, NEMA ANNARS SÉ GETIÐ Á TEIKNINGUM
 SIGMÁL : 5-10 cm ÞÓ MEST 7 cm Í PLÖTUM
 LOFTINNIHALD : 5,0 - 6,0 %

—//— TÁKNAR STEYPUKIL

V BURÐARBITAR OG STÁLBITAR

ALLIR STÁLBITAR SKULU RYÐHREINSADIR (SANDBLÁSNIR) OG TVÍMÁLADIR MEÐ RYÐVARNARMÁLNINGU. VANDA SKAL ALLA SÚDUVINNU, ALLAR SÚÐUR ERU 5 mm
 TIMBURGÆÐI SÉU T-20 SAMKVÆMT NORSKUM STÖDLUM NS 3470 OG NS 3080
 TIMBURGÆÐI Í LÍMTRÉSBITUM SÉU L-40
 ALLIR SPERRUENDAR SKULU FUAVARDIR MINNST 1,0 m INN FYRIR ÚTVEGG
 MILLI TIMBURS OG STEYPU SKAL SETJA LAG AF ASFALTPAPPA
 ALLUR SAUMUR OG BOLTAR SKULU VERA GALVANISERADIR. BOLTAGÆÐI 8.8
 SÉ ANNARS EKKI GETIÐ SKAL NEGLINGU ÞANNIG HÁTAD AÐ SAUMUR KOMI EKKI NÆR BRÚN TIMBURS EN 15 mm OG 30 mm FRÁ ENDA

VI FYLINGAR

UNDIR GÖLFPLÖTU SKAL FYLLA MEÐ GÖÐRI GRÚS (PITTRUN) SEM ÞJAPPA SKAL VANDLEGA Í LÖGUM VIÐ HÆFILEGT RAKASTIG


FJARLÆGD JÁRNA FRÁ STEYPUYFIRBORDI

| BYGGINGARHLUTAR | STEYPUYKKT Í mm | | |
|------------------|-----------------|-------|--------|
| | PLÖTUR - VEGGIR | BITAR | STÖDIR |
| UNDIRSTÖÐUPLÖTUR | 50 | 50 | 50 |
| UNDIRSTÖÐUVEGGIR | 35 | 35 | 35 |
| UTANHÜSS | 30 | 30 | 35 |
| INNANHÜSS | 20 | 20 | 30 |


ÞANNIG SKAL GENGID FRÁ BENDINGU Í MÓTUM, AÐ ALLAR STANGIR SÉU Á ÞEIM STAD, SEM TIL ER ÆTLAST SKV. UPPDRÁTTUM OG TRYGGT SÉ, AÐ ÞÆR HREYFIST EKKI ÞEGAR STEYPT ER. SKAL Í ÞVI SKYNI NOTA FJARLÆGDARKUBBA OG STÓLA

BEYGING OG SKEYTING JÁRNA

| ÞVERMÁL JÁRNS d | | mm | 8 | 10 | 12 | 16 | 20 | 25 | 32 |
|------------------------|---|----|-----|-----|-----|-----|------|------|------|
| ÞVERMÁL BEYGJUHRINGS D | K | mm | 160 | 200 | 240 | 320 | 400 | 500 | |
| ÞVERMÁL BEYGJUHRINGS D | R EDA KS | mm | 24 | 30 | 36 | 96 | 120 | 150 | 192 |
| SKEYTING JÁRNA S | R | mm | 450 | 550 | 650 | 850 | 1050 | 1300 | |
| | K | mm | 350 | 400 | 500 | 650 | 800 | 1000 | 1300 |
| SKEYTI JÁRNA Í PLÖTUM | Í PLÖTUM SKAL EKKI SKEYTA MEIRA EN ÞRÍÐJA HVERT JÁRN Í SAMA ÞVERSNIDI | | | | | | | | |

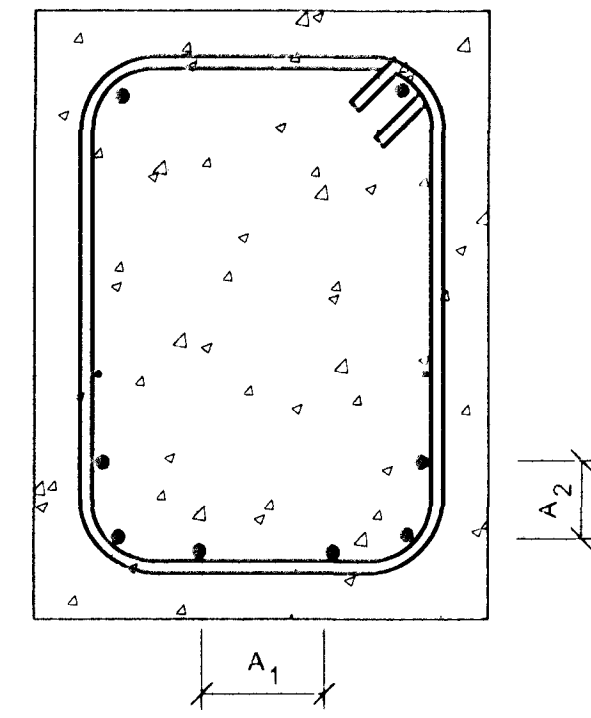


LYKKJUR STÁL ST-37 EDA KS 40S

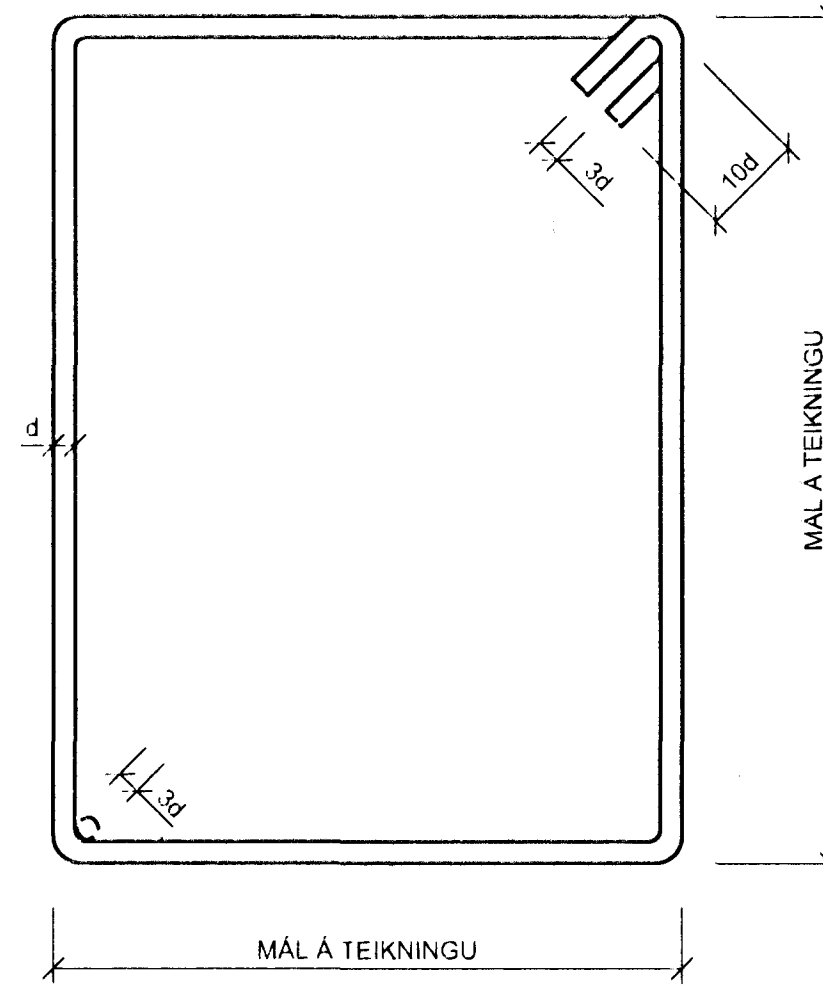


INNBYRGÐIS FJARLÆGD JÁRNA SKAL UPFYLLA ÞAU SKILYRÐI SEM KOMA FRAM Á MEÐFYLJGÁNDI MYND

A₁ SKAL ALDREI VERA MINNI EN 2xÞVERMÁL LANGJÁRNA
 A₁ SKAL VERA STÆRRA EN HÁMARKSKORNASTÆRD AÐ VIÐBÆTTUM 10 mm
 A₂ SKAL VERA STÆRRA EN HÁMARKSKORNASTÆRD
 A₂ SKAL EKKI VERA MINNA EN ÞVERMÁL LANGJÁRNA


KAMBSTÁL KS 40

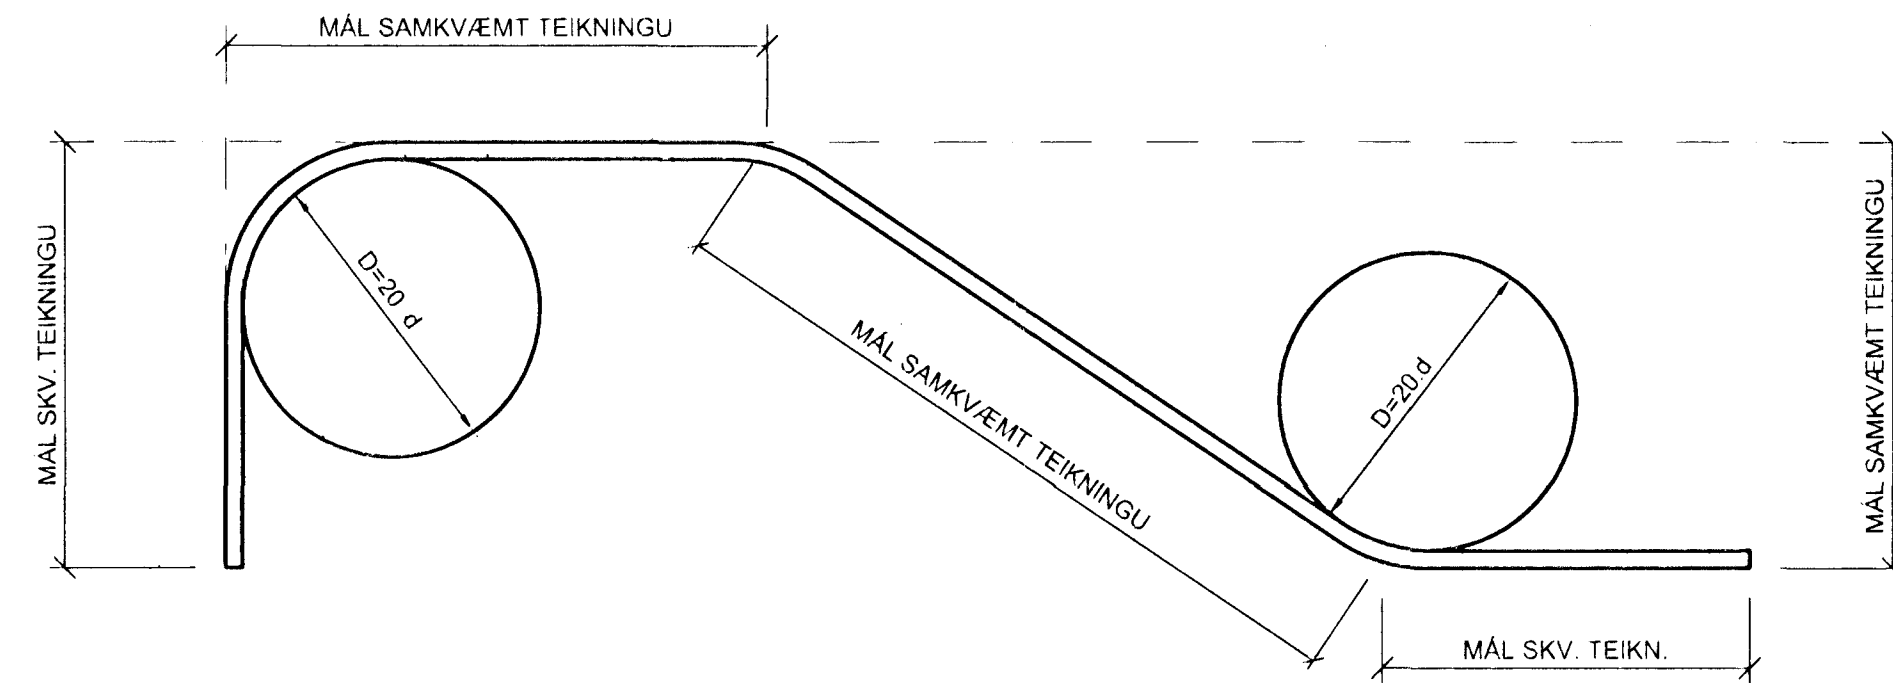


FRÁGANGUR LÁRÉTTRA JÁRNA Í VEGGENDUM OG Í HORNUM

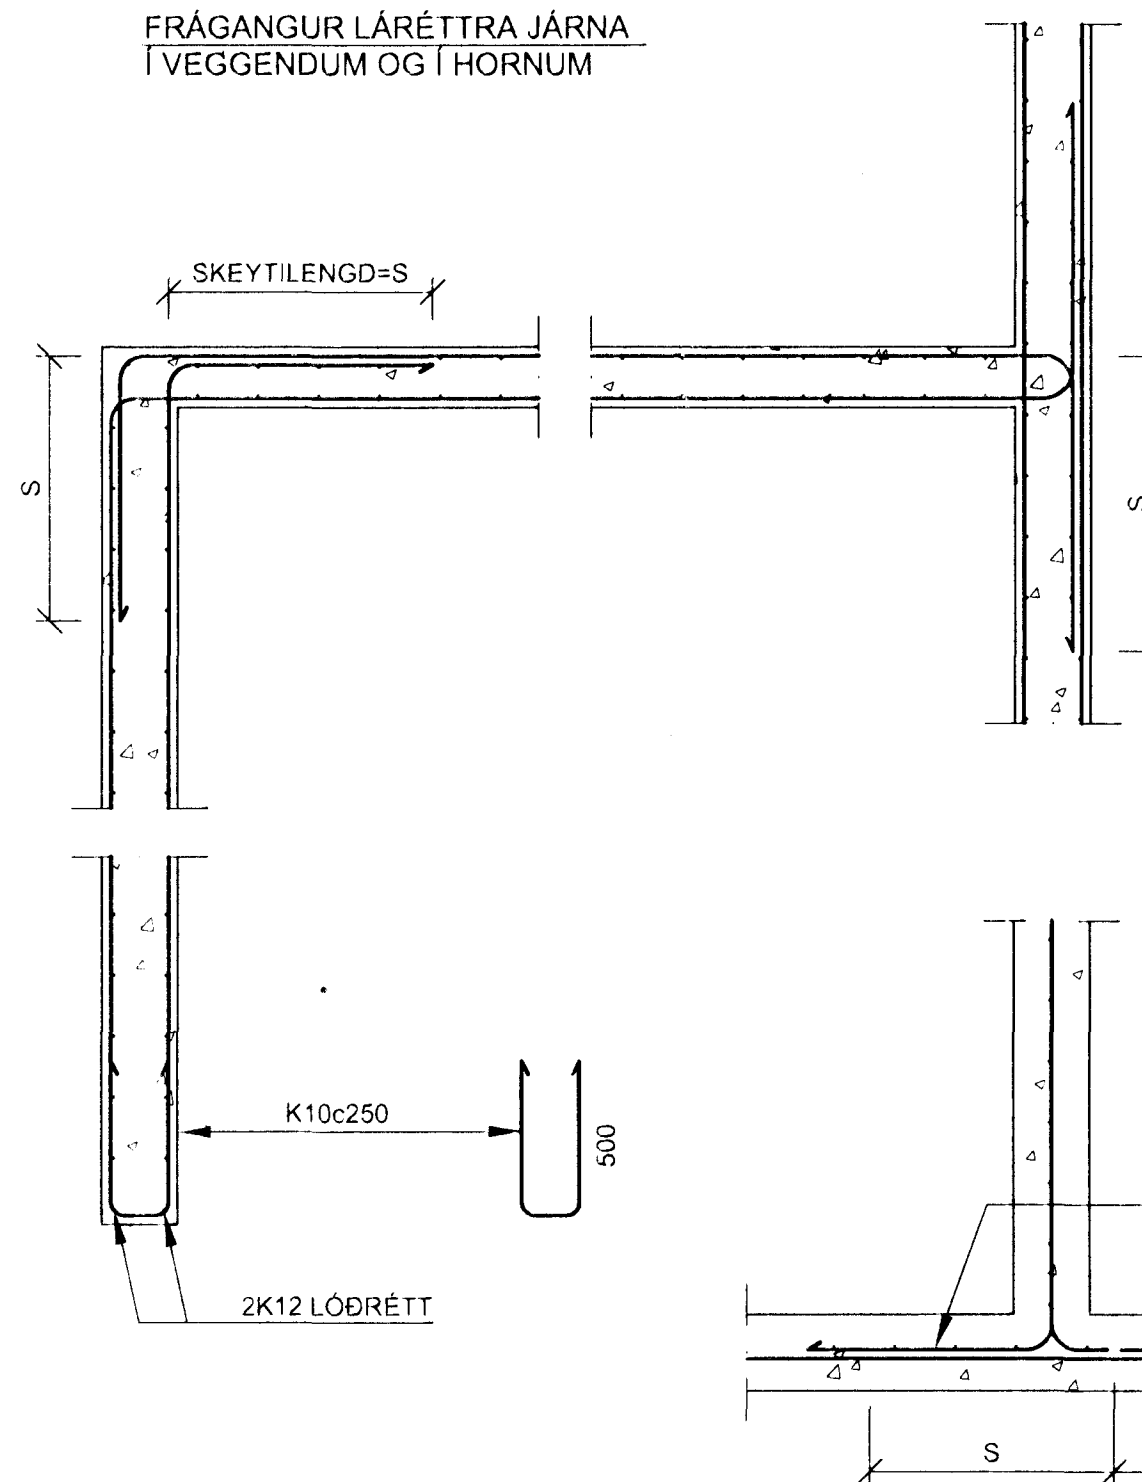

DÆMI UM ÆSKILEGAN ÞAKFRÁGANG

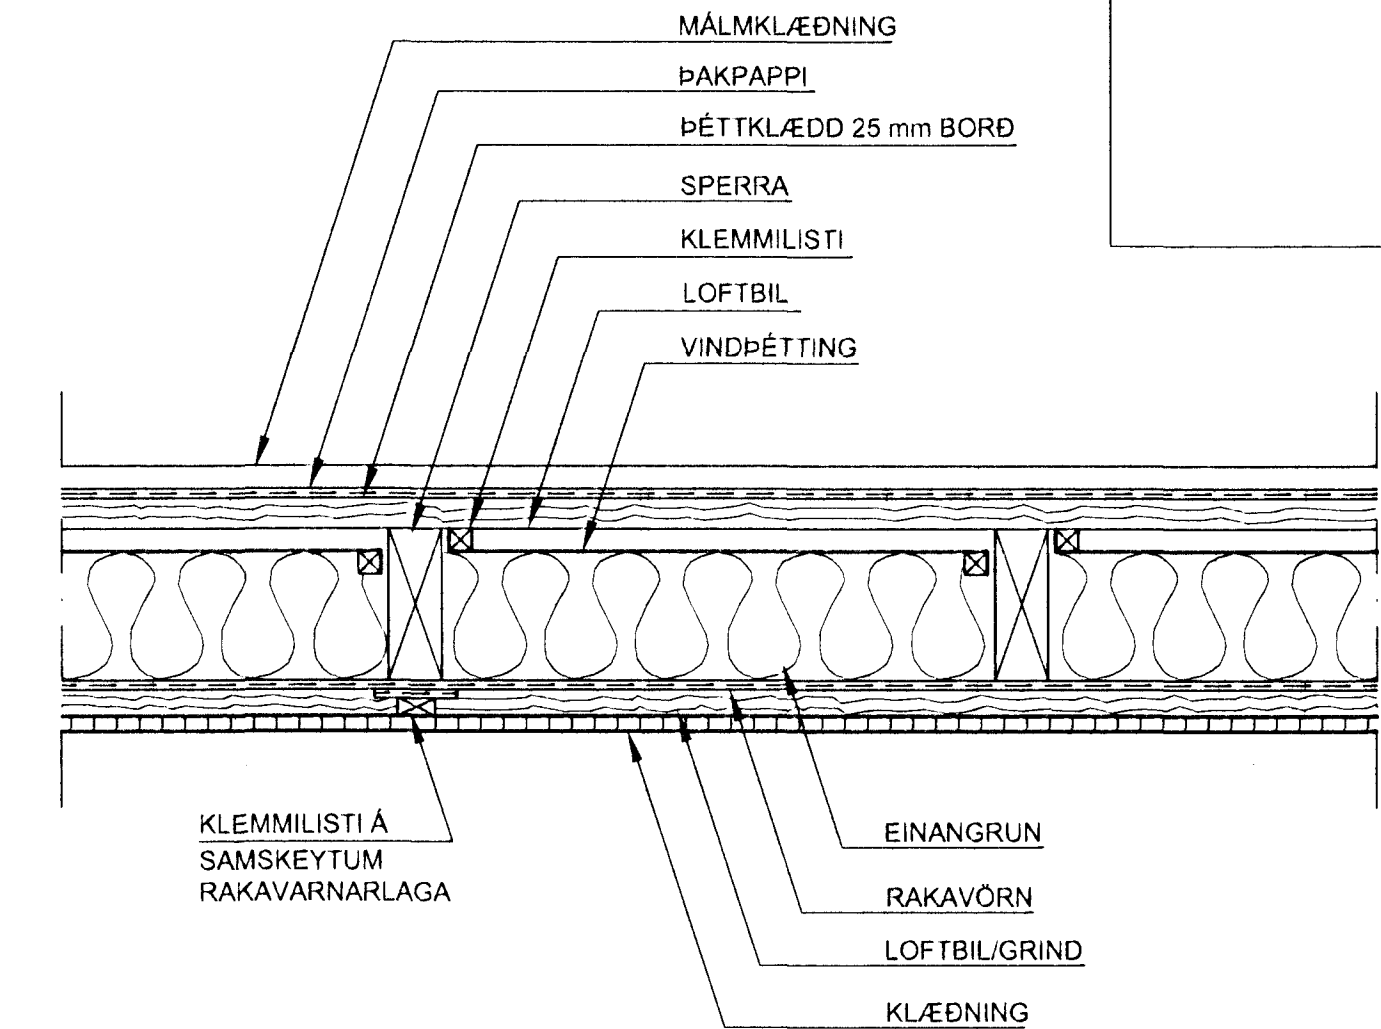

NEGLING ÞAKJÁRNS OG ÞAKKLÆÐNINGAR

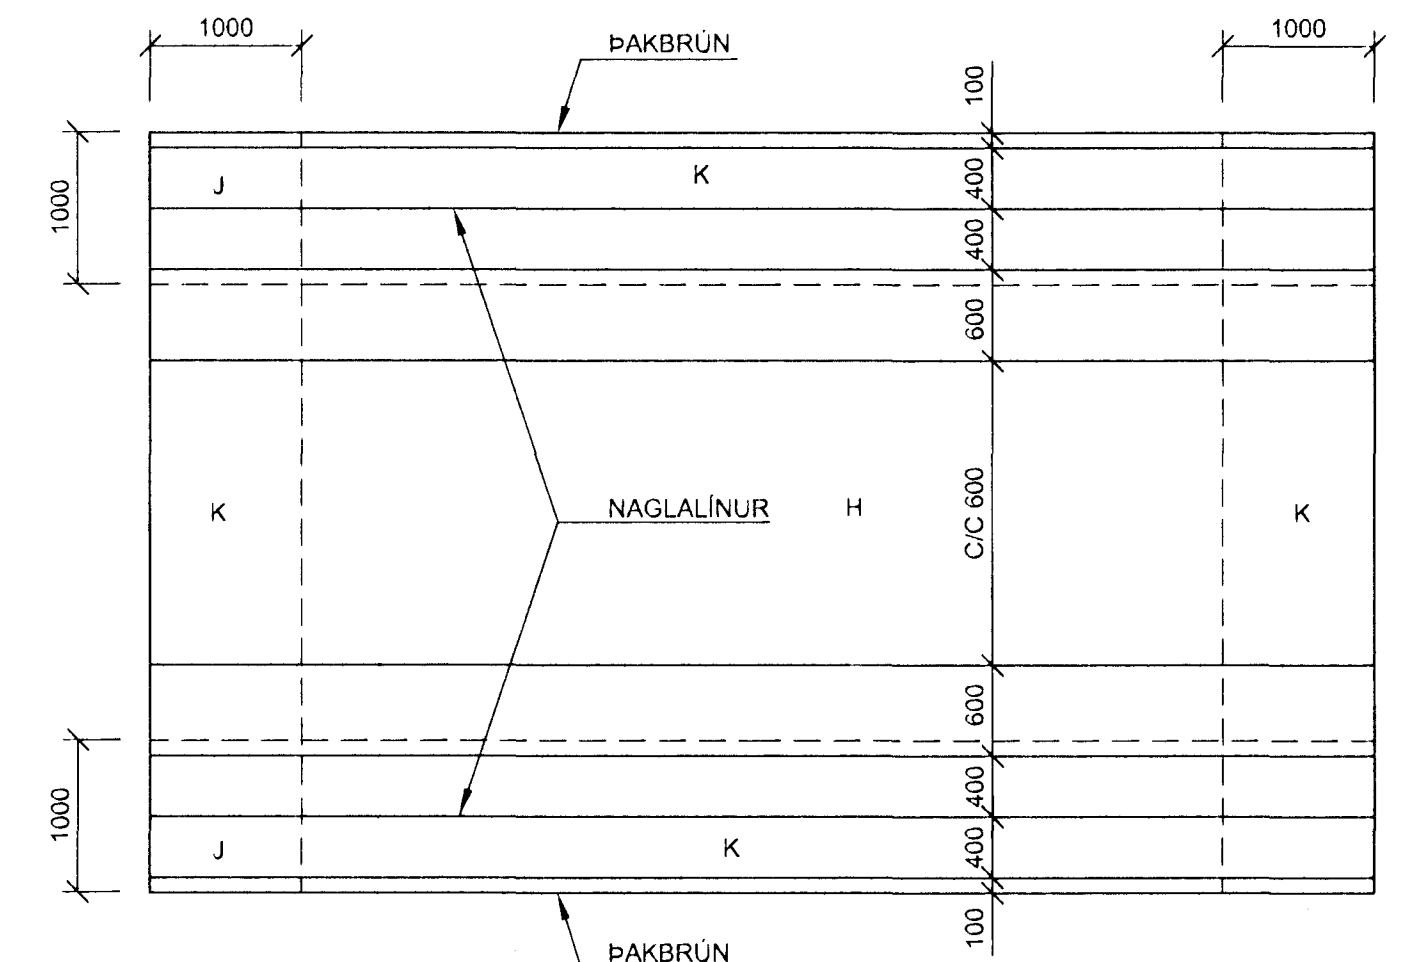

| SVÆÐI | NEGLING ÞAKJÁRNS | NEGLING BORDAKLÆÐNINGAR |
|-------|---|--|
| J | 34/36 KAMBSAUMUR Í HVERJA HÁBÁRU | 37/60 KAMBSAUMUR 3 STK Í HVERJA SPERRU |
| K | 34/60 KAMBSAUMUR Í AÐRA HVERJA HÁBÁRU | 37/60 KAMBSAUMUR 2 STK Í HVERJA SPERRU |
| H | 34/60 KAMBSAUMUR Í ÞRÍÐJU HVERJA HÁBÁRU C/C 600 | |

Samþykkt þann
 29 MARS 2001
 Byggingafræðingur í Hafnarfirði
 Fh. Sigurbjartur Halldórsson

ÞRASTARÁS 9
 HAFNARFJÖRÐUR

BURÐARVIRKI - SKÝRINGARBLAÐ

VERKFRÆÐISTOFA
 SÚÐURNESJA EHF
 HAFNARGÖTU 58
 230 KEFLAVÍK
 Símar: 421 5035 & 421 4766
 Fax: 421 1660; netfang: vs@vs.is

HANNAÐ PSP TEIKNAD SV YFIRF PSP/BG DAGS 14-03-2001 KVARDI NR 788-020 VS005701

SAMP
 K1 090856-3249

Rafn Þorjónsson