


Rafn Þorsteinsson

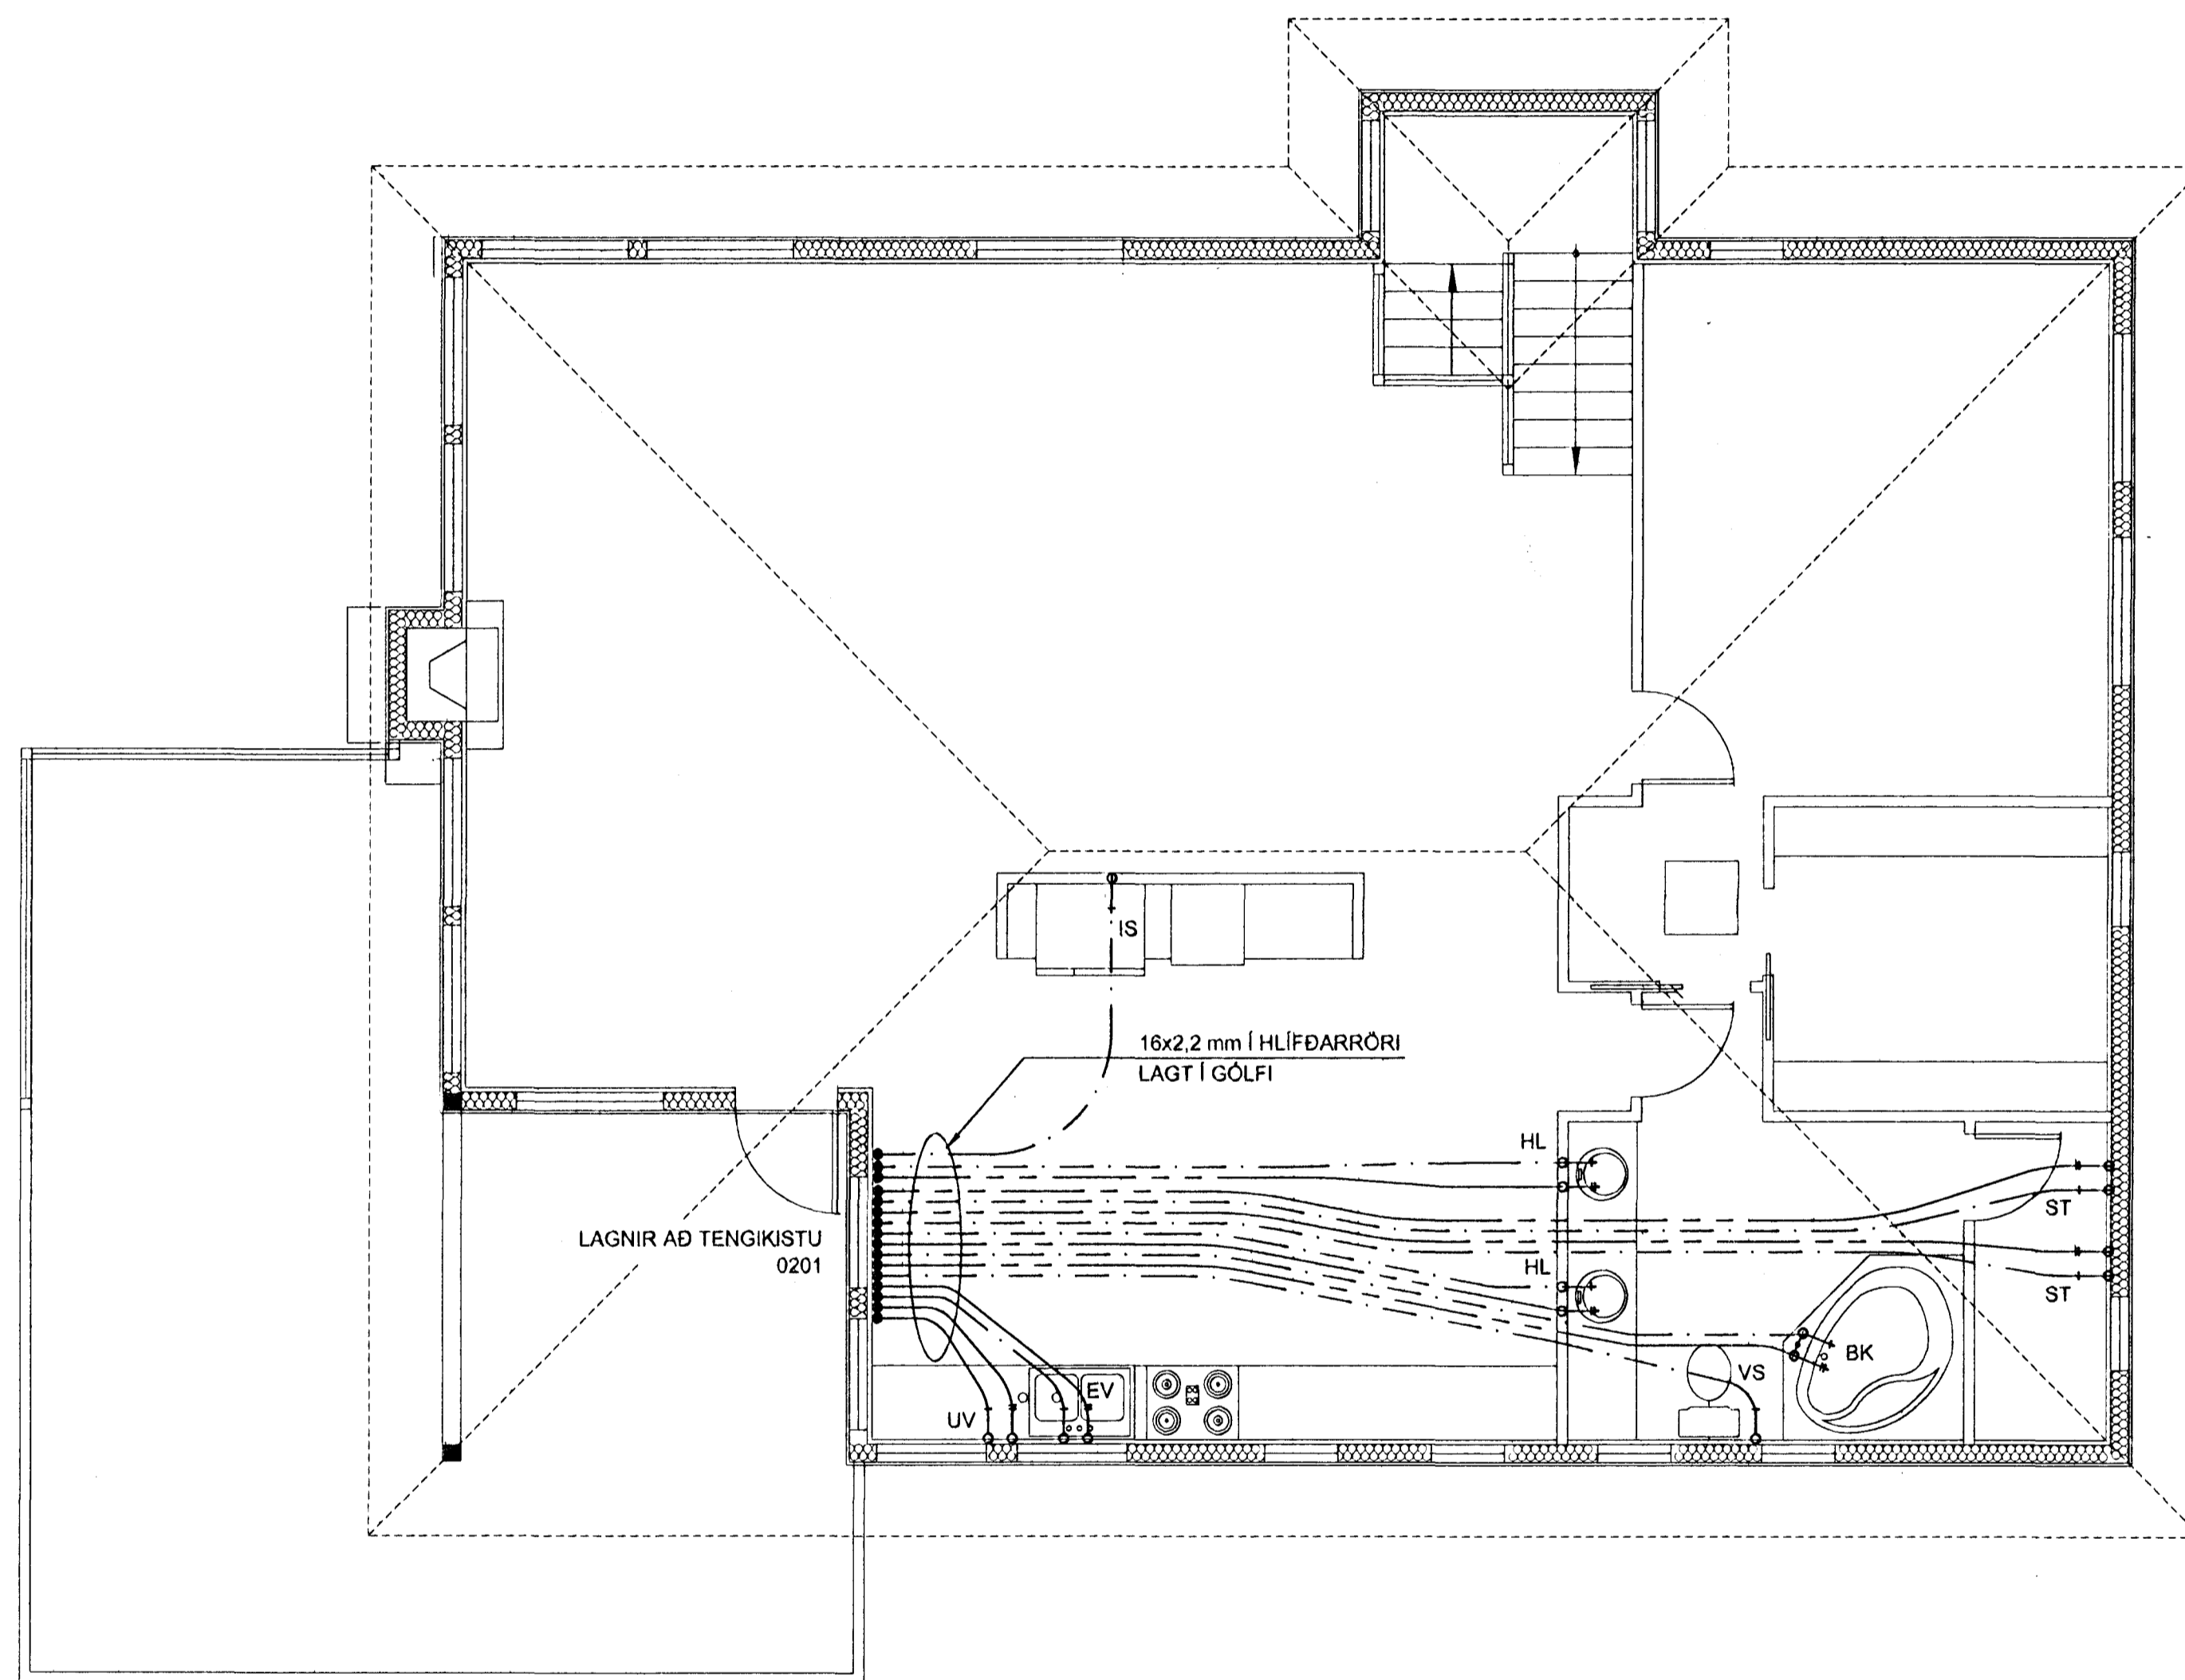

EFNISGÆÐI:

LAGNAEFNI SKAL VOTTAD OG SKAL FYLGJA VA-VIDURKENNING VOTTORÐI.
NEYSLUVATNSLAGNIR ÚR PLÁSTI SKULU VERA HITAPÓLIN PEX- PB- EÐA PP-RÖR OG SKULU TENGI VERA AFSINKUNARPÓLIN.
HÆSTI NOTHITI VATNS ER 65°C FYRIR PP-RÖR, EN 70°C FYRIR PEX- OG PB-RÖR.
HÆSTI NOTPRÝSTINGUR Í LAGNAKERFINU MÁ EKKI FARA YFIR 1 MPa.

LAGNING OG MEDFERD EFNISINS SKAL VERA Í SAMRÆMI VID ÁKVÆÐI FRAMLEIÐANDA, BYGGINGAREGLUGERÐAR OG ÞEIRRA STAÐLA SEM HÚN VÍSAR TIL, Þ.M.T. ÍST 87 OG DS-439

SKÝRINGAR:

KÓTAR ERU Í m.
ÖNNUR MÁL ERU Í mm
SJÁ ALMENNAR SKÝRINGAR Á TEIKNINGU 788-040

Samþykkt þann
14 MAI 2001

Rafn Þorsteinsson
Byggingafræðingur í Hafnarfirði
F.h. Sigurbjartur Halldórsson

10.04.01	BÆTT VID LÖGNUM Á 2. HÆÐ
----------	--------------------------

ÞRÁSTARÁS 9
HAFNARFJÖRÐUR ;
LAGNIR - NEYSLUVATNSLAGNIR
GRUNNMYND 2. HÆÐAR

VERKFRÆÐISTOFA
SUDURNESJA EHF
HAFNARGÖTU 58
230 KEFLAVÍK
SÍMAR: 421 5035 & 421 4766
FAX: 421 1660, netfang: vs@vss.is

HANNAÐ BIS	TEIKNAD SV	YFIRF. 8/5	DAGS. 26.03.2001	KVARDI 1:50	NR. 788-044
SAMH. <i>Rannveig Guðar</i>			KL.090856-3249	VS005701	