


Robin Sveinsson

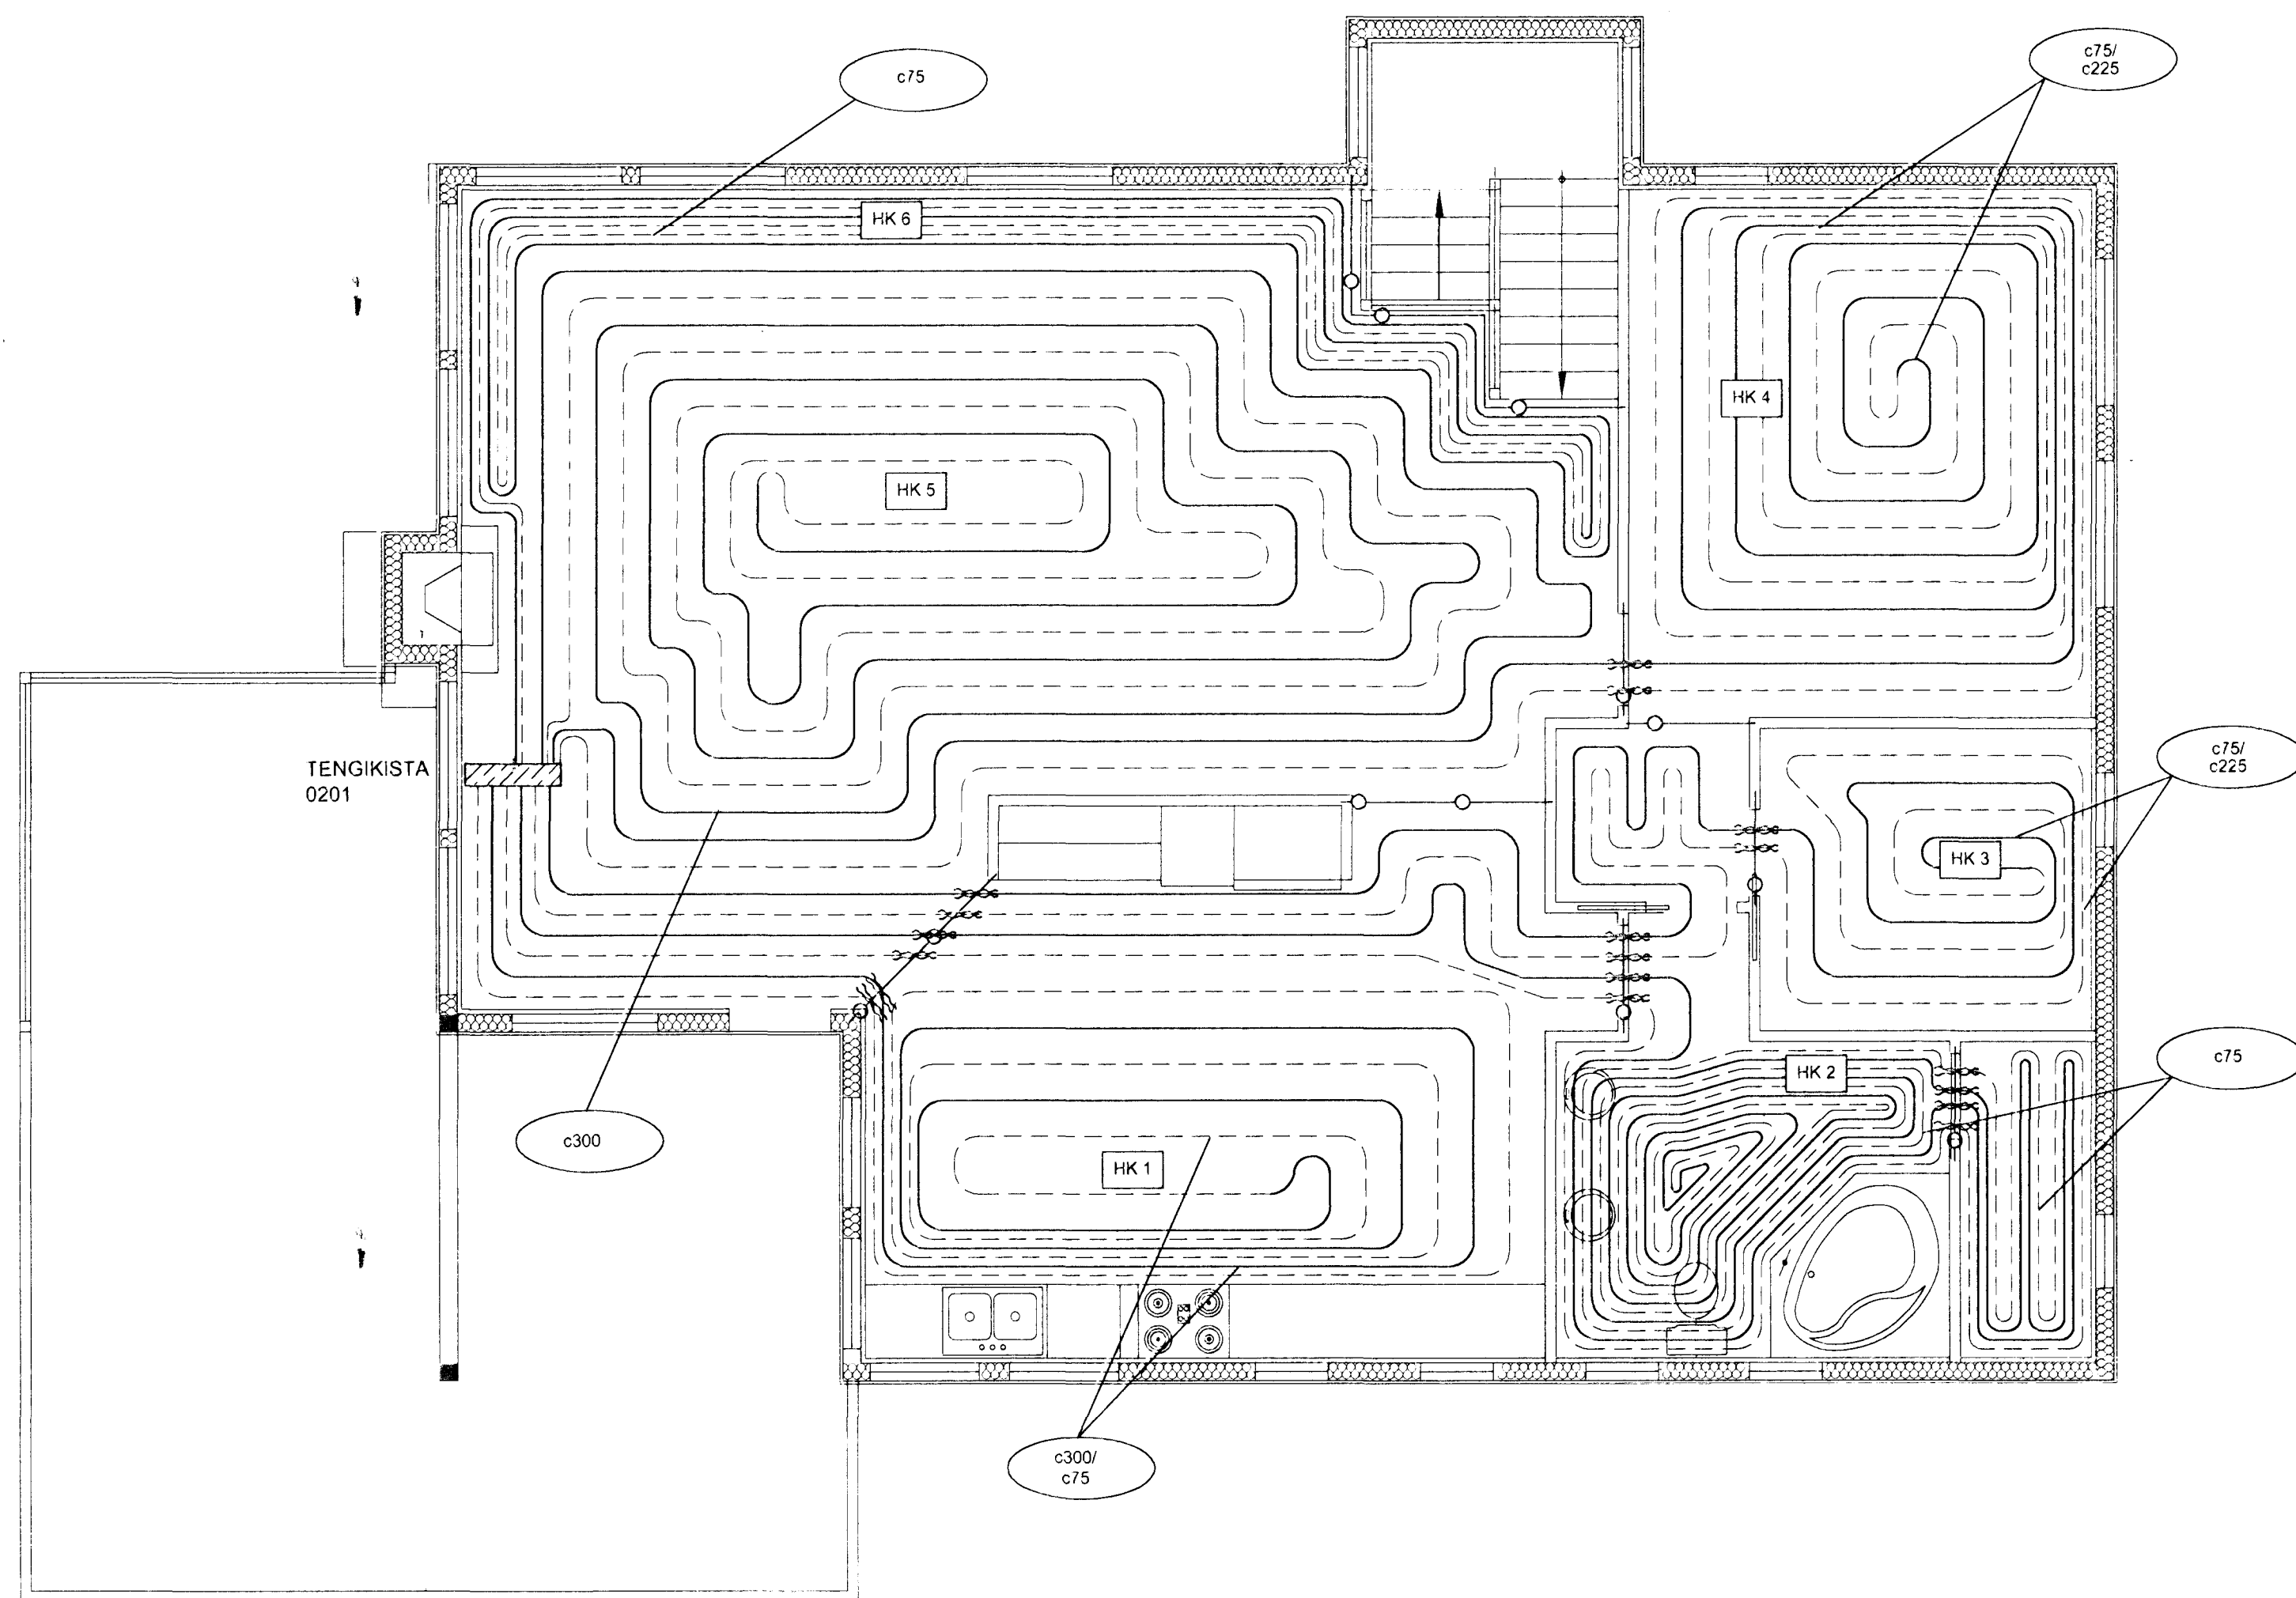

SKÝRINGAR:

- HK 1 ÖLL MÁL ERU Í MM
 HK 1 = MOTTA 1
- c225 GÖLFHITAKERFI KOMI Í 90mm ILÖGN MED EINANGRUN (NOPPENPLATTE)
 BIL MILLI SLANGA 225mm
- SETJA SKAL HLÍÐARHÓLKA/RÖR FYRIR 17/20 mm SLÖNGUR TIL VARNAR PÍPUM SKV. FYRIRMÆLUM FRAMLEIDANDA.
- HLÍÐARHÓLKA/RÖR SKAL SETJA ÞAR SEM PÍPUR FARA Í GEGNUM VEGGI, GÖLF, PENNSLUSKIL Í PLÖTUM, TENGSTASTUM OG Á FRAMRÁSARLAGNIR AÐ MOTTUM.
- PENNSLUBORDAR. ÞÁ SKAL JAFNFRAMT SETJA PENNSLUBORDA MEDFRAM ÖLLUM VEGGJUM.
- HKV 0002/4 DREIFIKISTA - 0002 / HRINGRÁSARLAGNIR - 4
- EKKI SKAL HLEYPJA HEITU VATNI INNÁ LAGNIR FYRR EN ILÖGN ER ORÐIN ÞURR EDA SKV. FYRIRMÆLUM FRAMLEIDANDA LAGNA OG ILAGNAR.
- SJÁ ALMENNAR SKÝRINGAR Á TEIKNINGU NR. 788-040
- EFNISGÆÐI:

 RAUTHERM S 17x2,0 mm RAU - VPE 210
 PB 10/60 °C - PB 6/90 °C EDA SAMBÆRILEGT
 SKV. DIN 16892 OG DIN 4726
 GÖLFHITALÖGN Í ILÖGN
 MED TAKKAEINANGRUN
 EFNI SKAL VERA VOFTAÐ
 EF NOTUÐ ER SEMENSBUNDIN ILÖGN SKAL HÚN VERA TREFJASTYRKT

Samþykkt þann
25 MAÍ 2009
Halldór
Byggingafræðingur
Fh. Sigurbjartur Halldórsson

ÞRASTARÁS 9 HAFNARFJÖRÐUR		VERKFRÆÐISTOFA SUDURNESJA EHF HAFNARGÖTU 58 230 KEFLAVÍK Símar: 421 5035 & 421 4766 Fax: 421 1660; netfang: vs@vss.is	
LAGNIR - GÖLFHITAKERFI		GRUNNMYND 2. HÆÐAR	
HANNAÐ BIS	TEIKNAD SV	YFIRF 85	DAGS 21.05.01
KVARDI 1:50		NR 788-046	
SAMÞ. <i>Rannveig Guðvar</i>		Kl.090856-3249	
		VSD05701	