



KJP

**VARÐANDI EININGAR Í HÚSI:**  
Einingar skulu vottaðar sbr. ákvæði  
í byggingarreglugerð og skal yfirlýsing  
um þætt liggja fyrir hjá byggingartull-  
trúnaður en þær komu á byggingarstað.  
Hús með einingum án vottunar  
fá ekki fskhaldisvottorð.

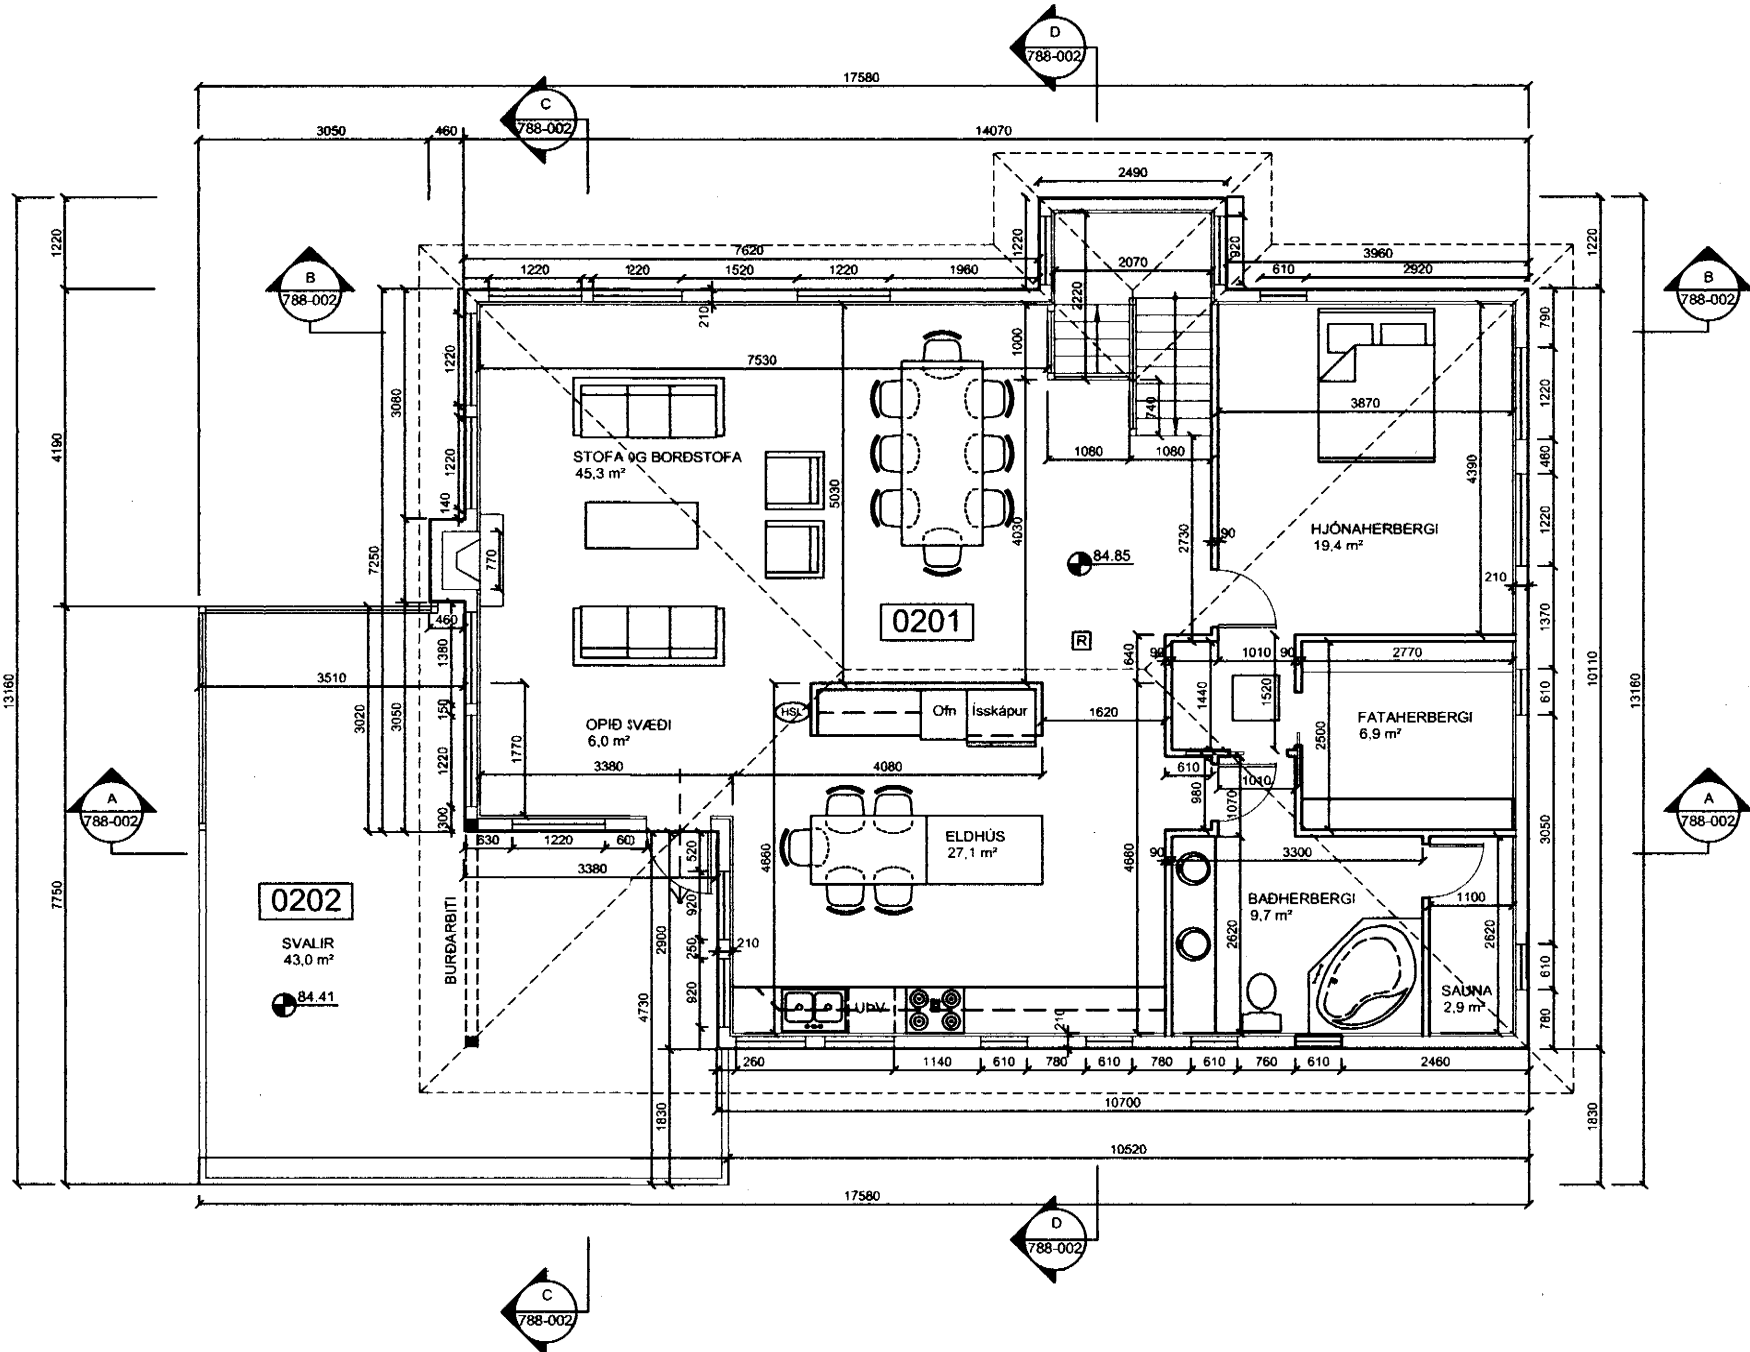

SNÍÐ E  
MKV. 1:100

SNÍÐ A  
MKV. 1:100



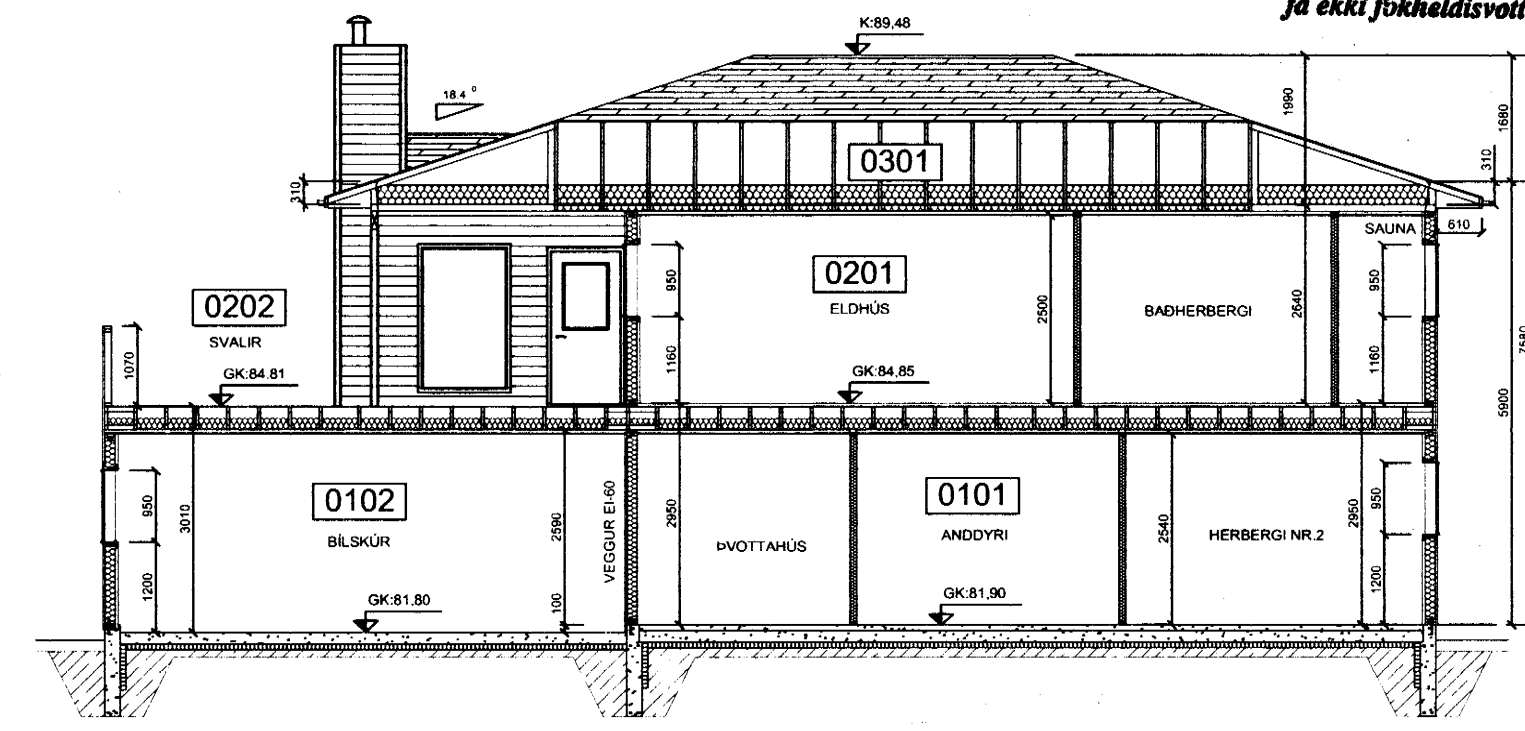


tifftopdf - www.rubissoftware.com - Demo Version

SNÍÐ B  
MKV. 1:100

SNÍÐ C  
MKV. 1:100

SNÍÐ D  
MKV. 1:100

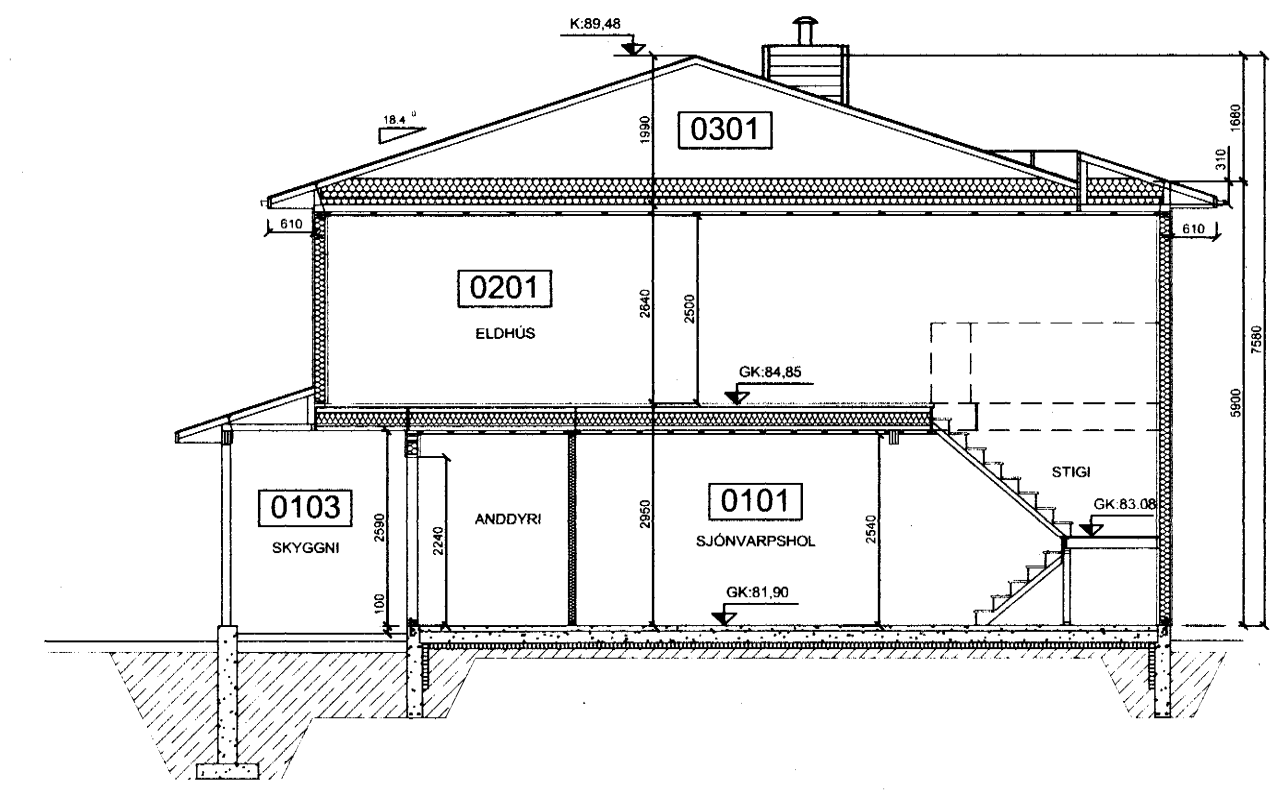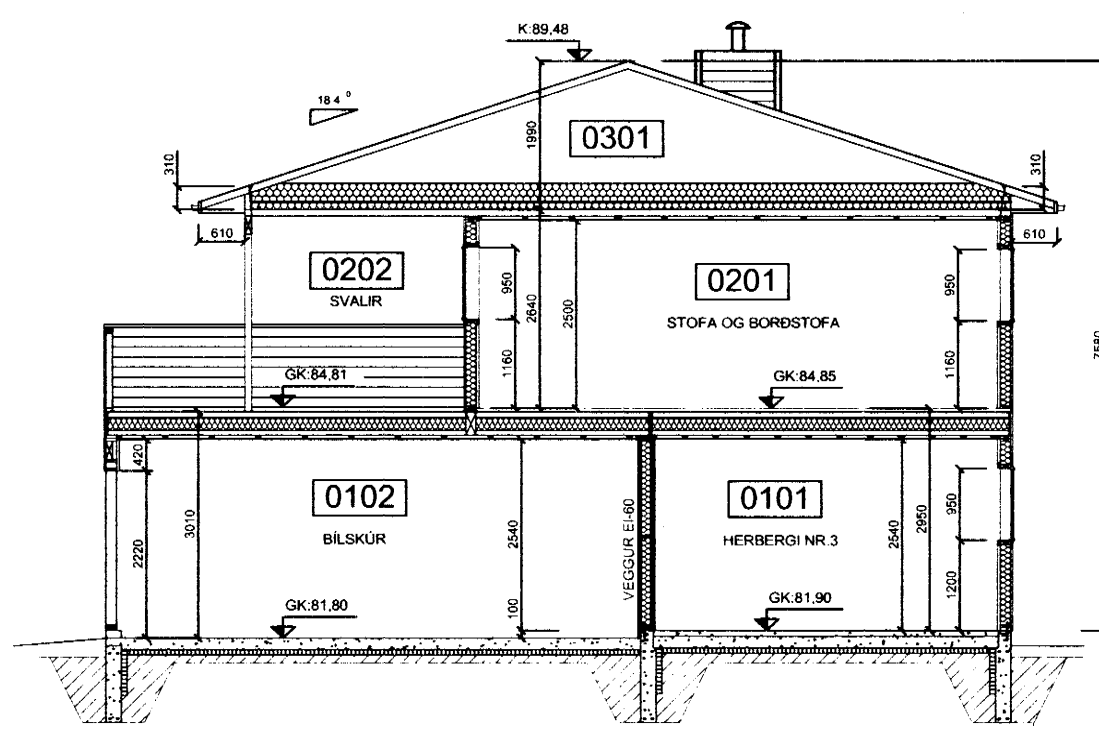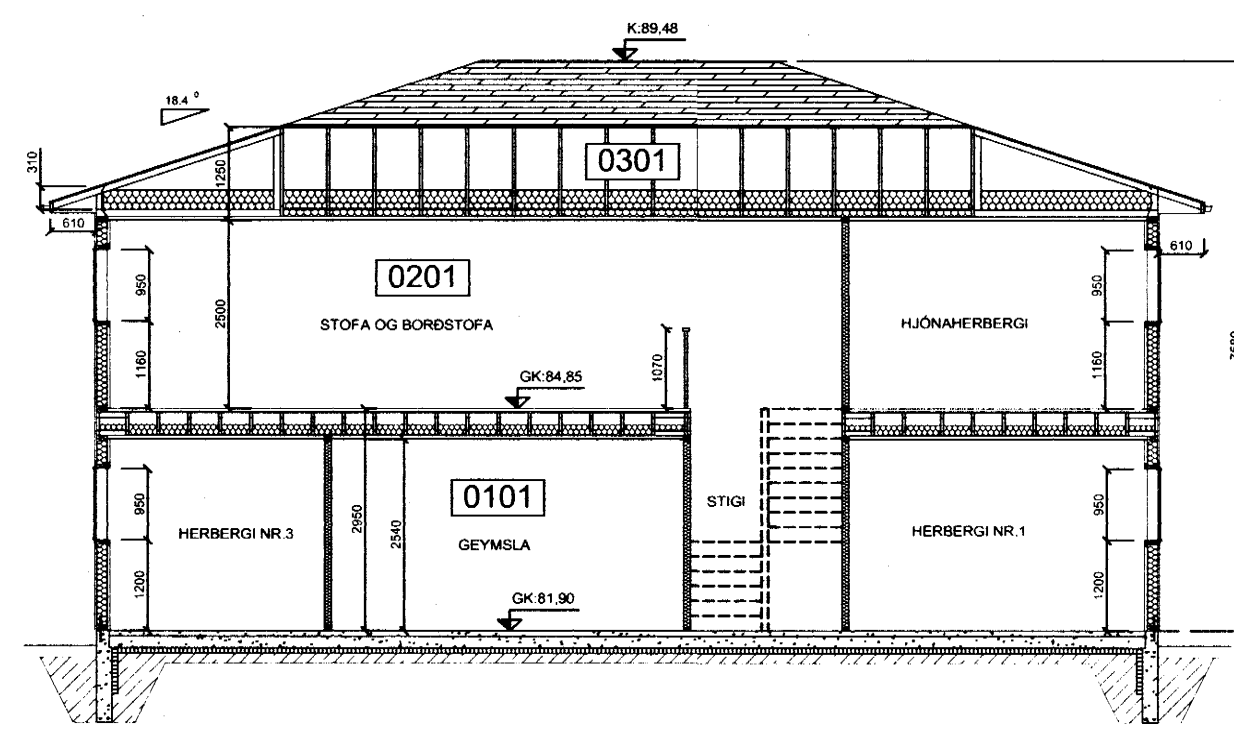

**SKÝRINGAR**  
FLÓTTALEID  
GÖLFNIDURFALL  
GÖLFKÓTI  
ÖLL MÁL ERU Í mm NEMA Á AFSTÖÐUMYND EN ÞAR ERU MÁL Í m.

REYKSKYNJAR  
BJÖRGUNAROP  
HANDSLÖKKVIÐÆKI

JÓHANNES RAFN KRISTJÁNSSON  
Byggingartæknifræðingur  
kt.060248 - 3119

1 23.04.01 BREYTING Á HÆÐ HÚSSINS OG KÓTI Í LÖDARMÖRKUM BREYTTUR	
ÞRASTARÁS 9 HAFNARFJÖRDUR	VERKFRÆÐISTOFA SUÐURNESJA EHF HAFNARGÖTU 58 230 KEFLAVÍK SÍMAR: 421 5035 & 421 4766 FAX: 421 1660 netfang: vs@vss.is
GRUNNMYND 2. HÆÐAR SNÍÐ	
HANNAÐ VYS	TERMINN VYS/SV
YFRF RK	DAGS 20.01.2001
1:100	NR 788-002
	VS008501