ÚTLITSMYNDIR
MKV. 1:100

SUÐURHLIÐ

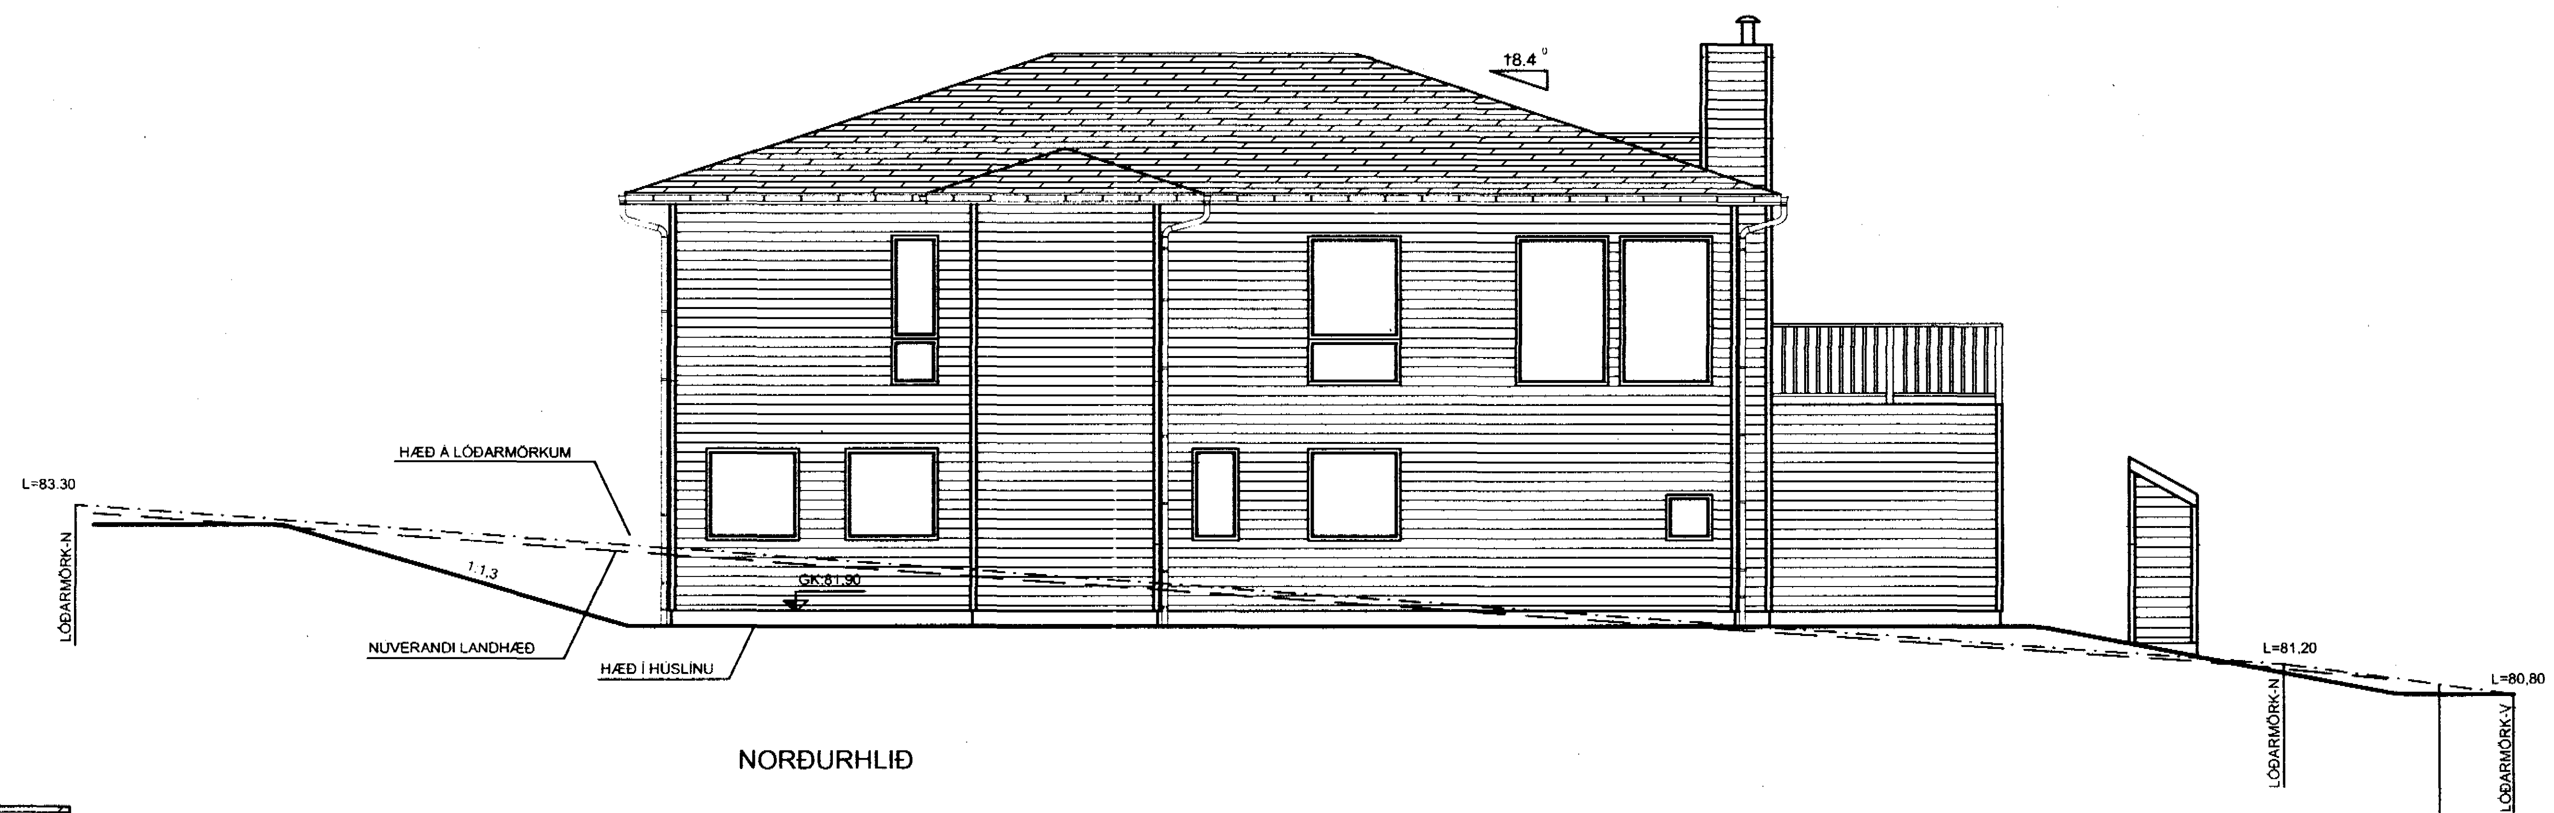

NORÐURHLIÐ

tifftopdf - www.rubisoftware.com - Demo Version

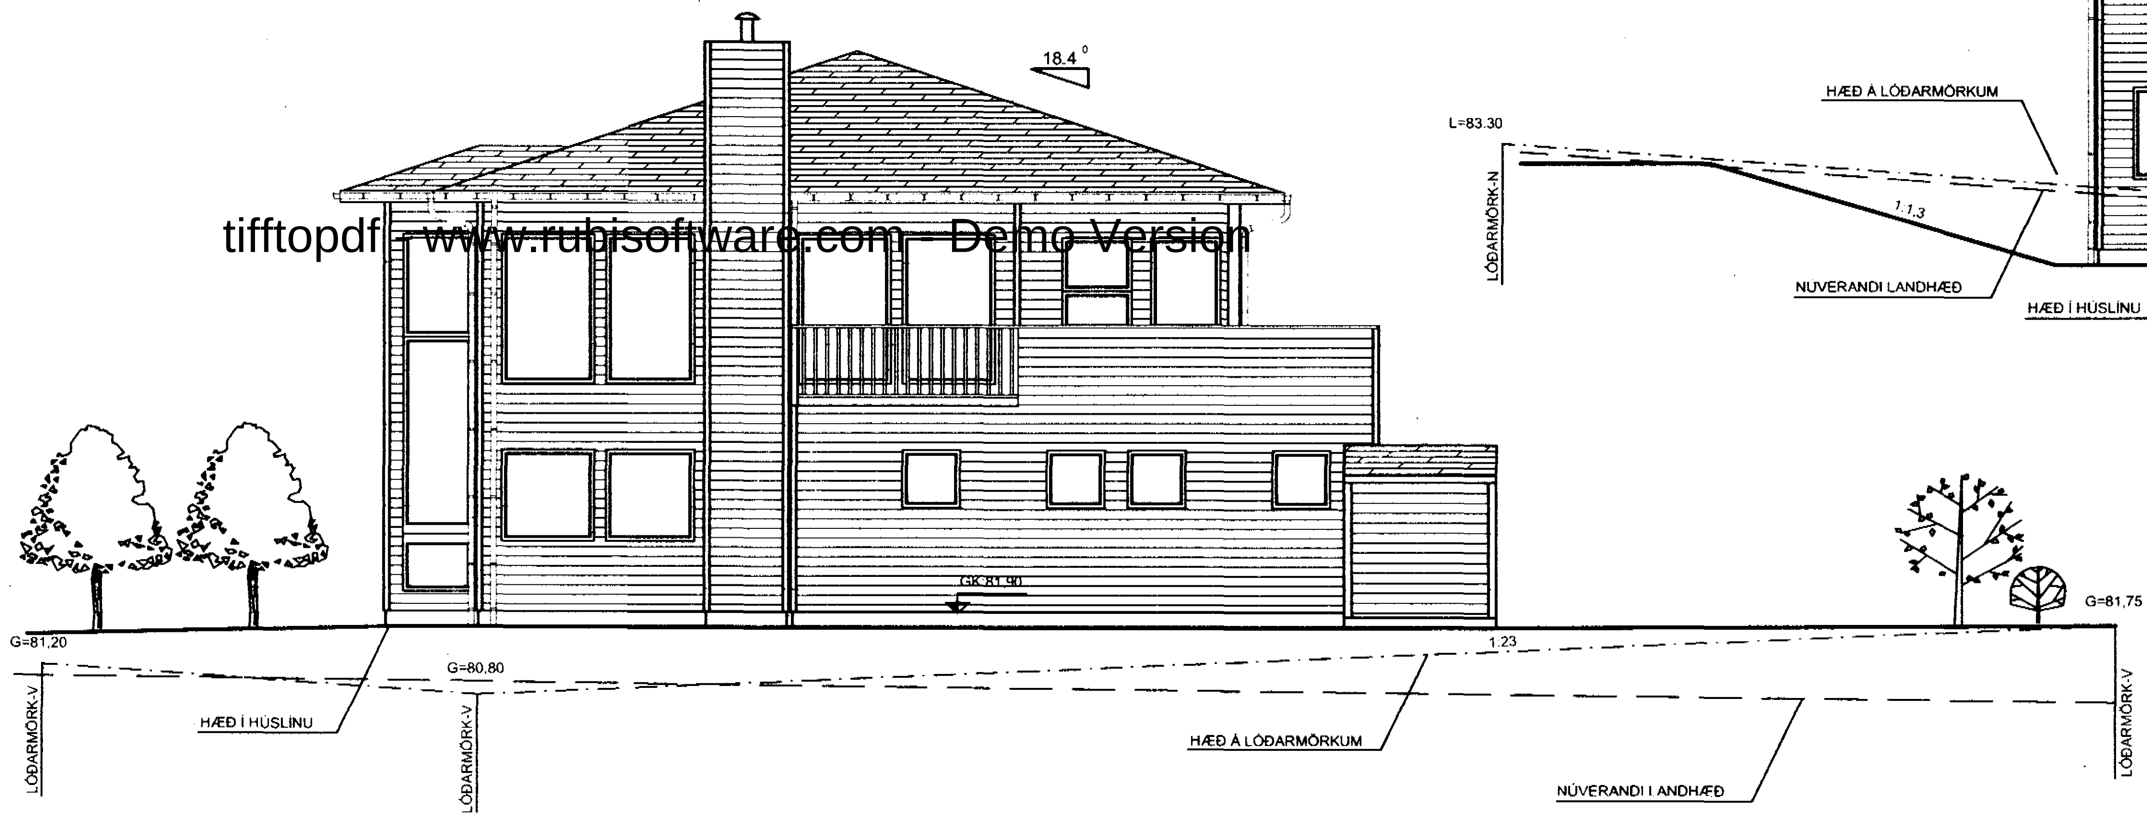

VESTURHLIÐ

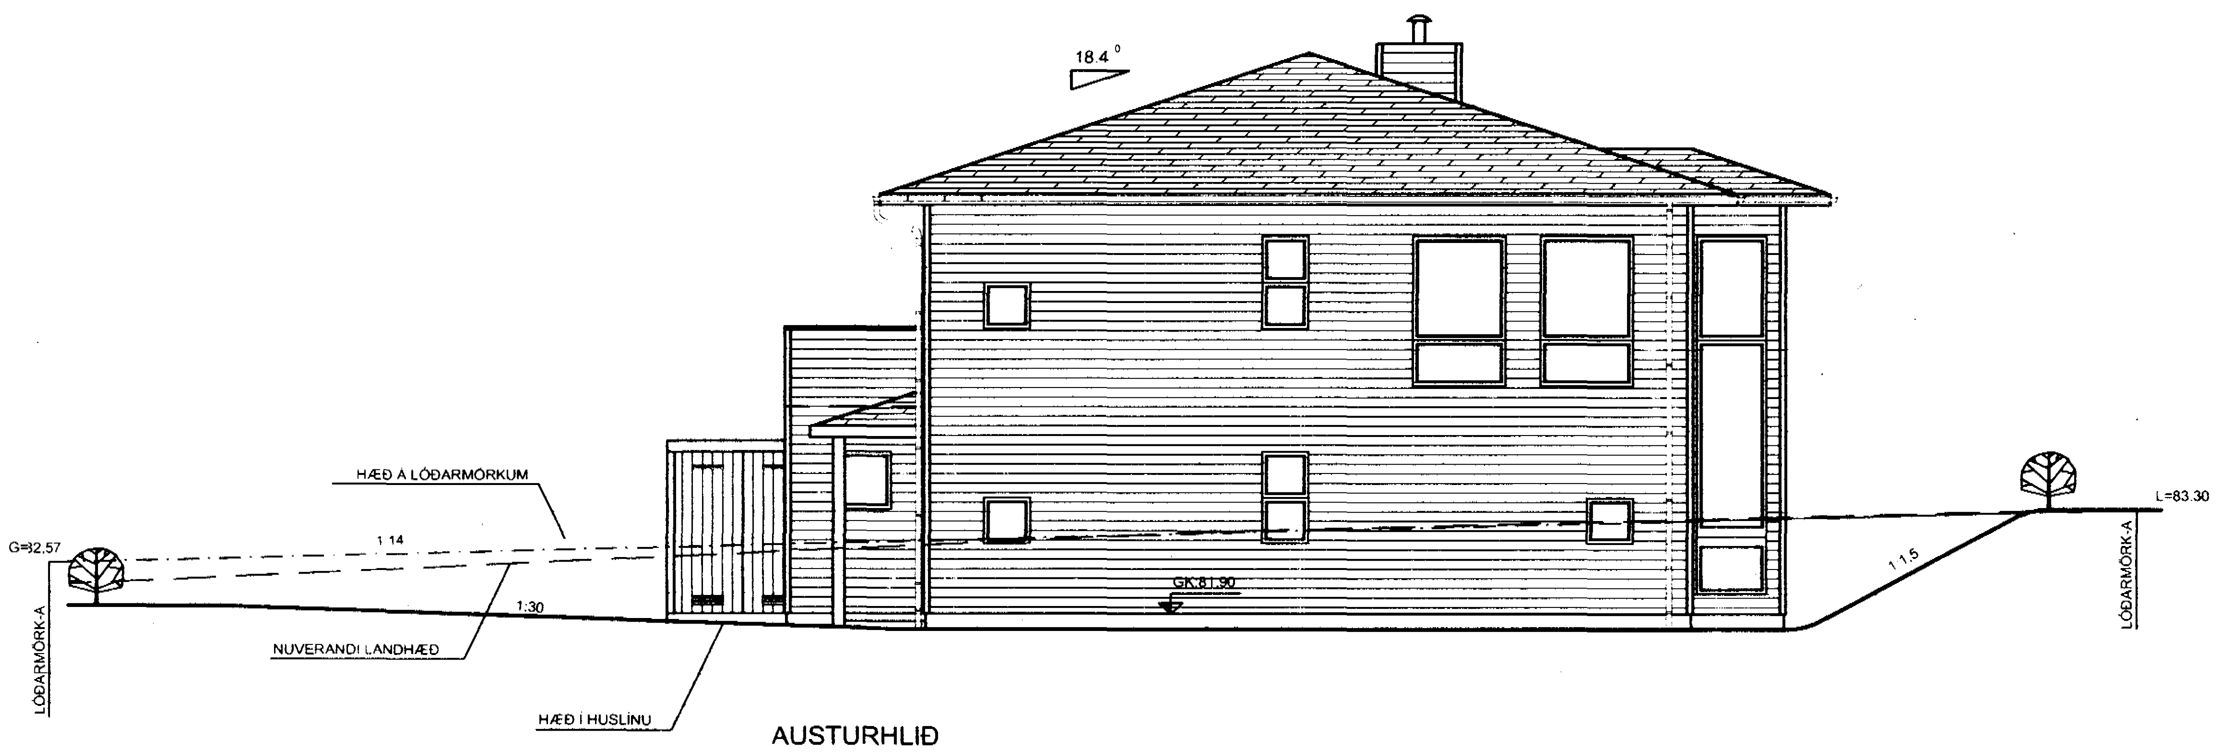

AUSTURHLIÐ

Samþykkt þann
28 MAI 2001
Byggingafulltrúinn í Hafnarfirði
F.h. Kristján Þórarinsson

VARÐANDI EININGAR Í HÚSI:
Einingar skulu vottaðar skv. ákvæði í byggingarreglugerð og skal yfirlýsing um það liggja fyrir hjá byggingarfulltrúa áður en þær koma á byggingarstað.
Hús með einingum án vottunar fá ekki fokheldisvottorð.

JÓHANNES RAFN KRISTJÁNSSON
Byggingartæknifræðingur
kt.060248 - 3119

1	23.04.01	BREYTING Á HÆÐ HÚSSINS OG KÓTI Í LÓÐARMÖRKUM BREYTTUR

ÞRASTARÁS 9
HAFNARFJÖRÐUR

ÚTLITSMYNDIR

VERKFRÆÐISTOFA
SUÐURNESJA EHF
HAFNARGÖTU 58
230 KEFLAVÍK
SÍMAR: 421 5035 & 421 4766
FAX: 421 1660; netfang: vs@vss.is

HANNAÐ	TEIKNAÐ	YFIRF.	DAGS.	KVARÐI	NR.
VYS	VYS/SV	RK	20.01.2001	1:100	788-003 VS008501

SAMÞ.

I:\Gogn\Teikningar\Hafnarfjörður\Þrastarás 9\dwg\Arkitekt\Byggingarnefnd-nyjar100.dwg, 17.04.2001 16:26:02, \\SERVER\HP DESIGNJET 105OC