



Samþykkt þingi
14 JULÍ 1999
Byggingaráttahúsið í Hlíðum
Fh. Kristján Þórásson


KP

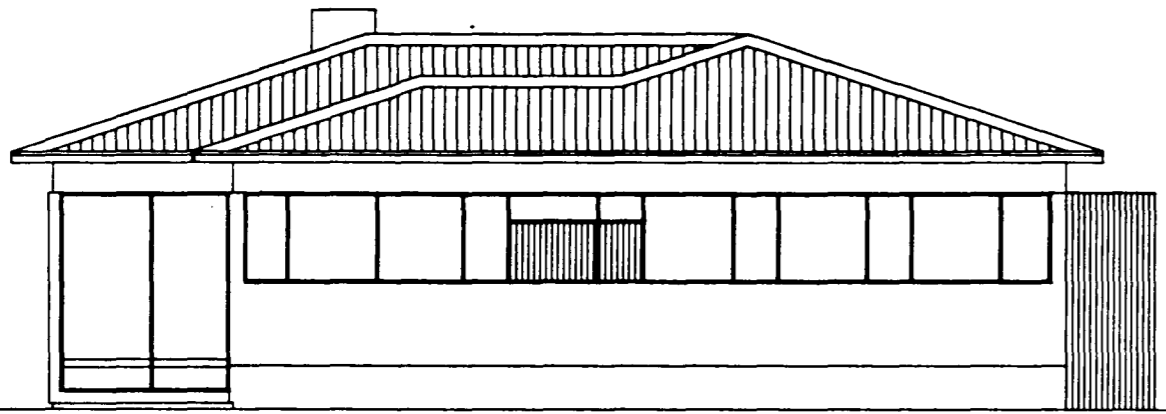


SÚÐAUSTURHLIÐ

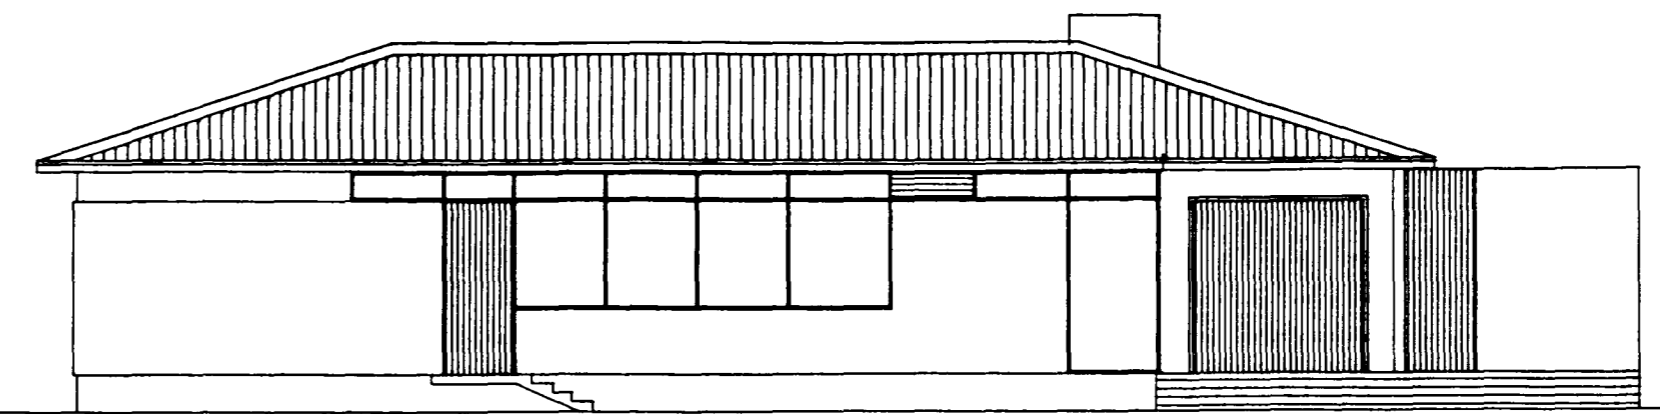

NORÐAUSTURHLIÐ

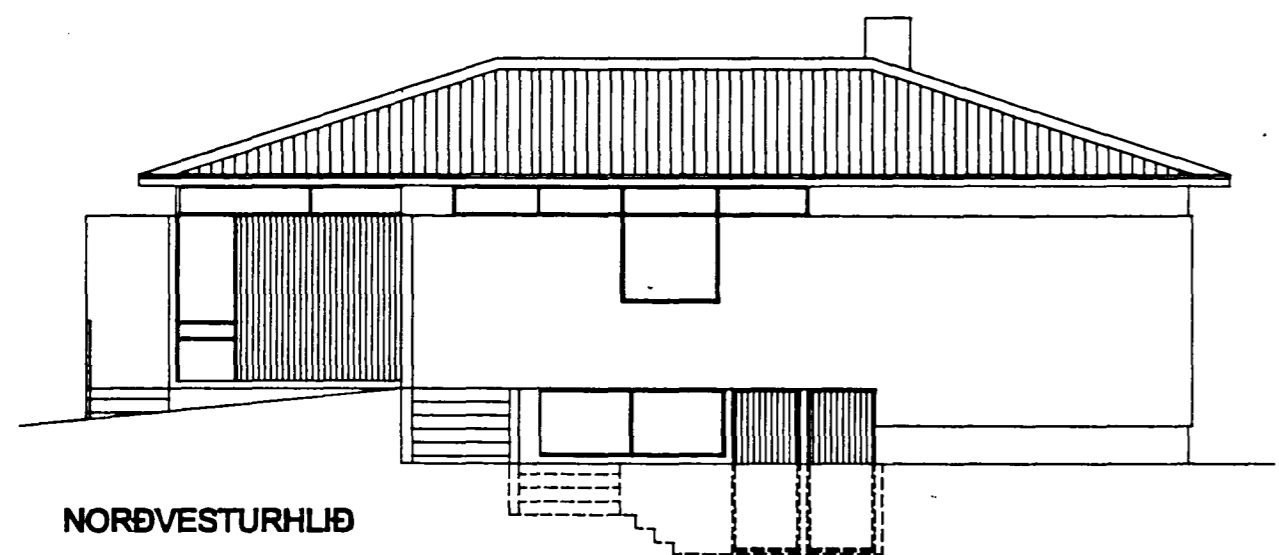


NORÐVESTURHLIÐ

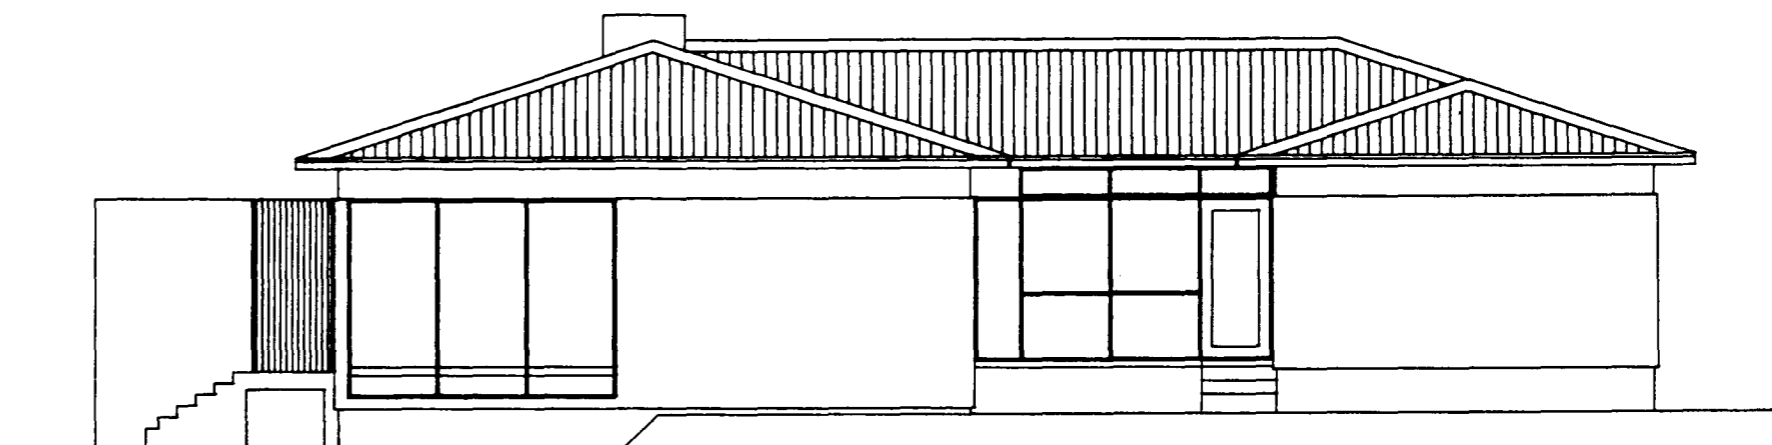


SÚÐVESTURHLIÐ

tifftopdf - www.rubissoftware.com - Demo Version

Grunnmynd efri-hæð
m.kv. 1:100

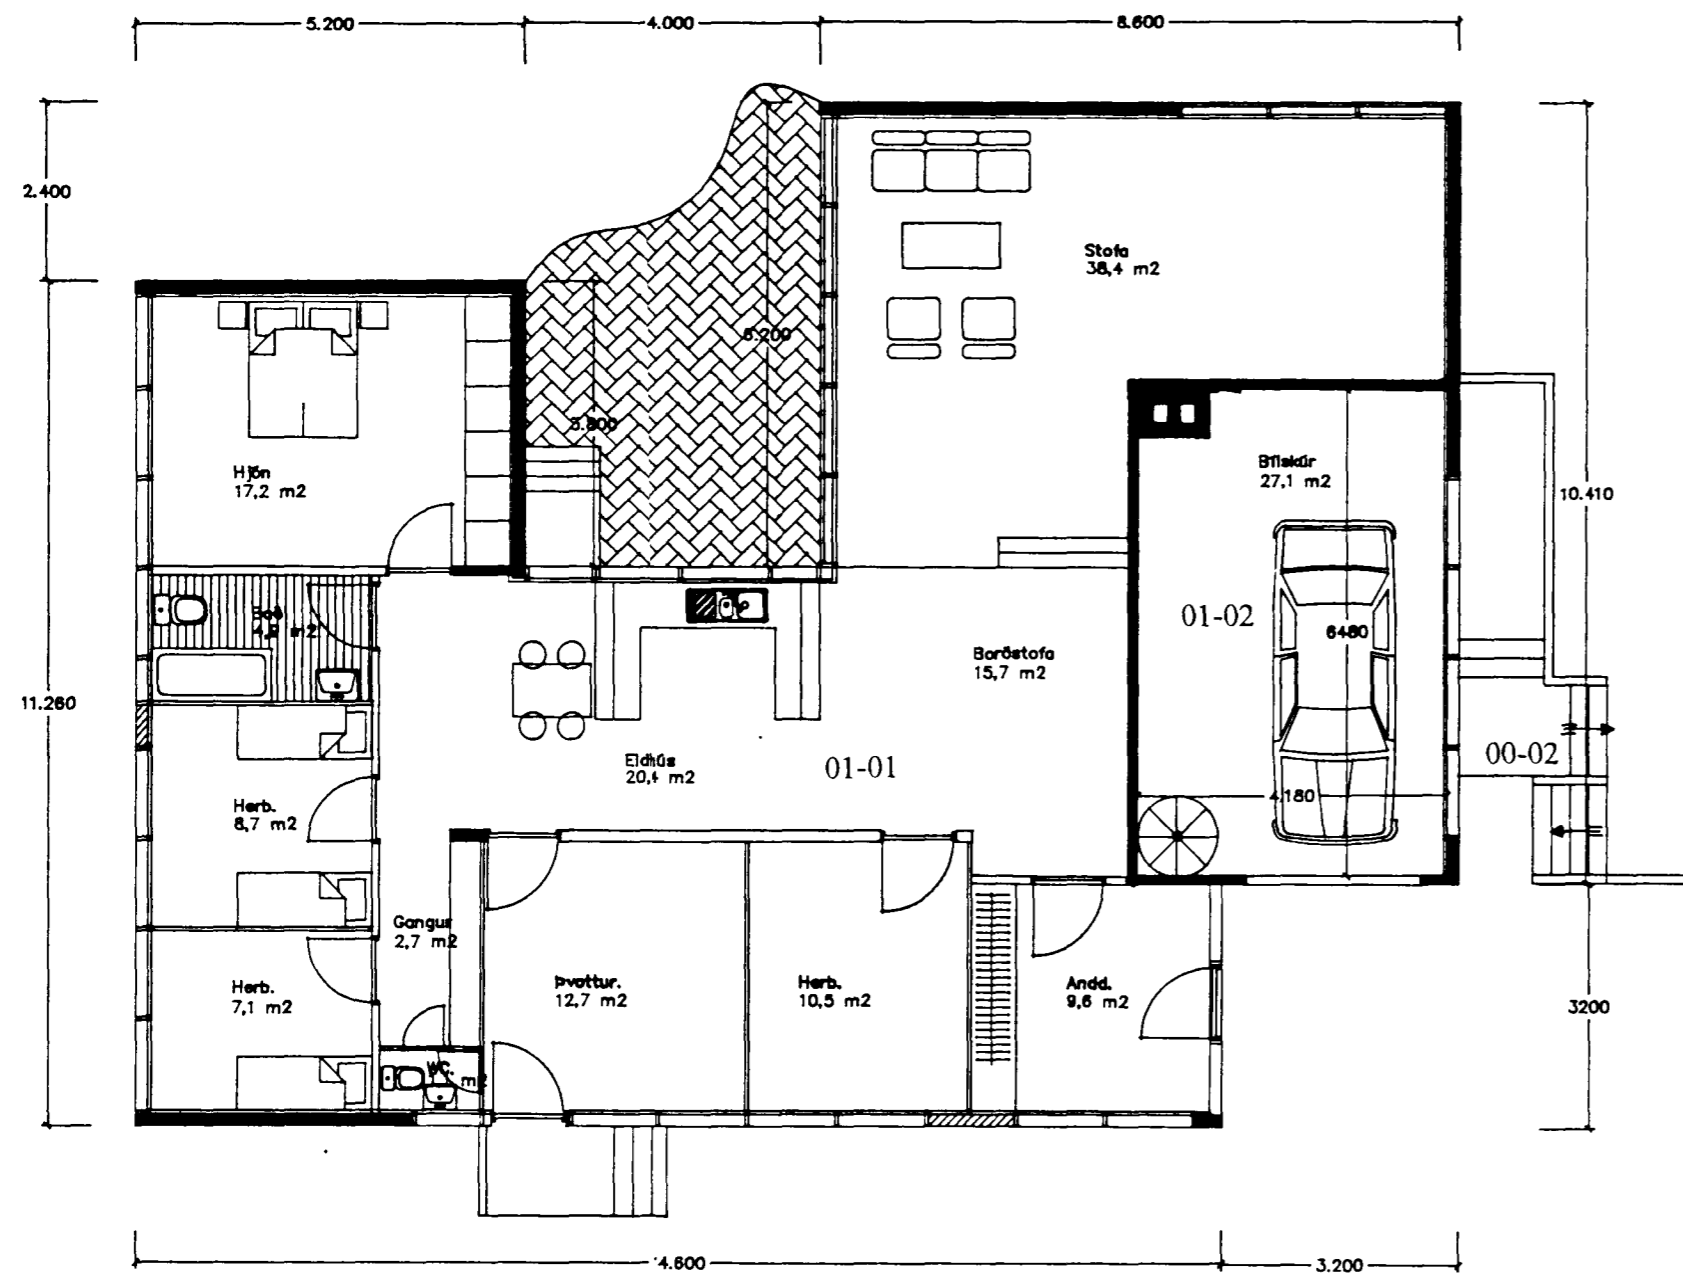

Grunnmynd neðri-hæð
m.kv. 1:100

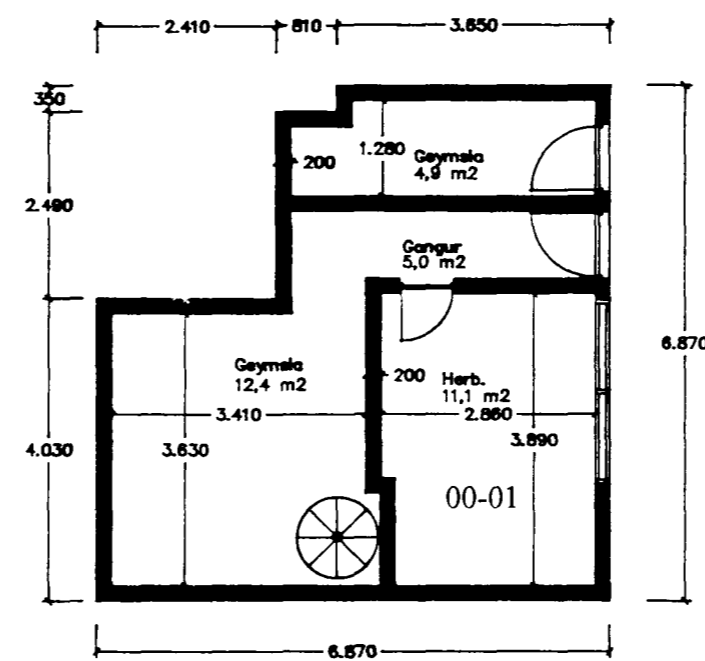

Skýringar:
Húsið er upphaflega teiknað af Skúla Norðdahl og samþykkt 25/7/83. Flatt þak er á núverandi húsi, en sétt er um að breyta þakgerð úr flötu þaki yfir í valmþak.
Þakið verður uppstílað timburþak. Burðarvirki úr timbri og þar ofaná hefðbundin timburklæðning klædd með stáli.

EMIL ÞÓR GUÐMUNDSSON
BYGGINGATÉKNIFRÆÐINGUR

LÆGJAMÁRA 98
200 KÓPAVOGUR
Sími: 554 3617
FAX: 5644262
NETFANG: gaja@centrum.is
t: 280456-3499

HEITI VERKS:

PRASTAHRÁUN 1

HEITI TEIKNINGAR:

ÚTLIT-SNIÐ-GRUNNMYND HÚSS

MKV:	DAGS.	VERK NR	
1:100	01.06.99	99/34	
TEIKNAB.	YFIRFARIB	SAMÞYKKT	NR. TEIKNINGAR
EPG	EPG	EPG	B01
DAGS. UNDIRSKR.	NAFN HÖNNUÐAR		
7/99	EMIL ÞÓR GUÐMUNDSSON		
UNDIRSKR. HÖNNUÐAR	ÚTGÁFA		

Emil Þór Guðmundsson

