



KJP

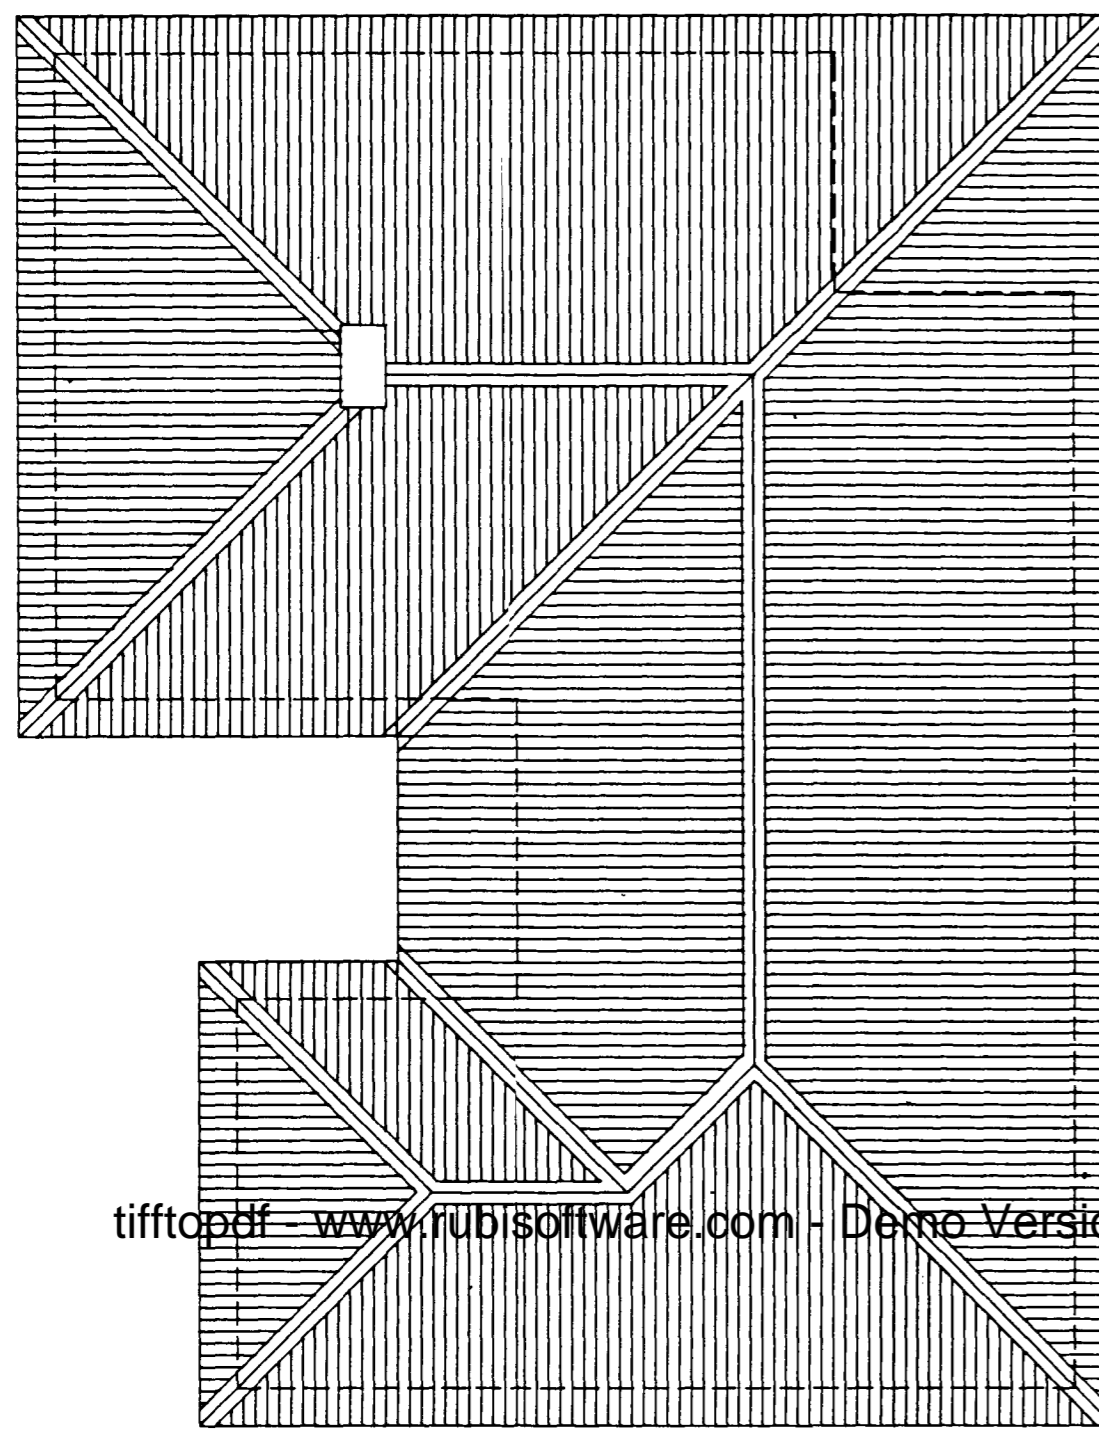

tifftopdf - www.rubissoftware.com - Demo Version

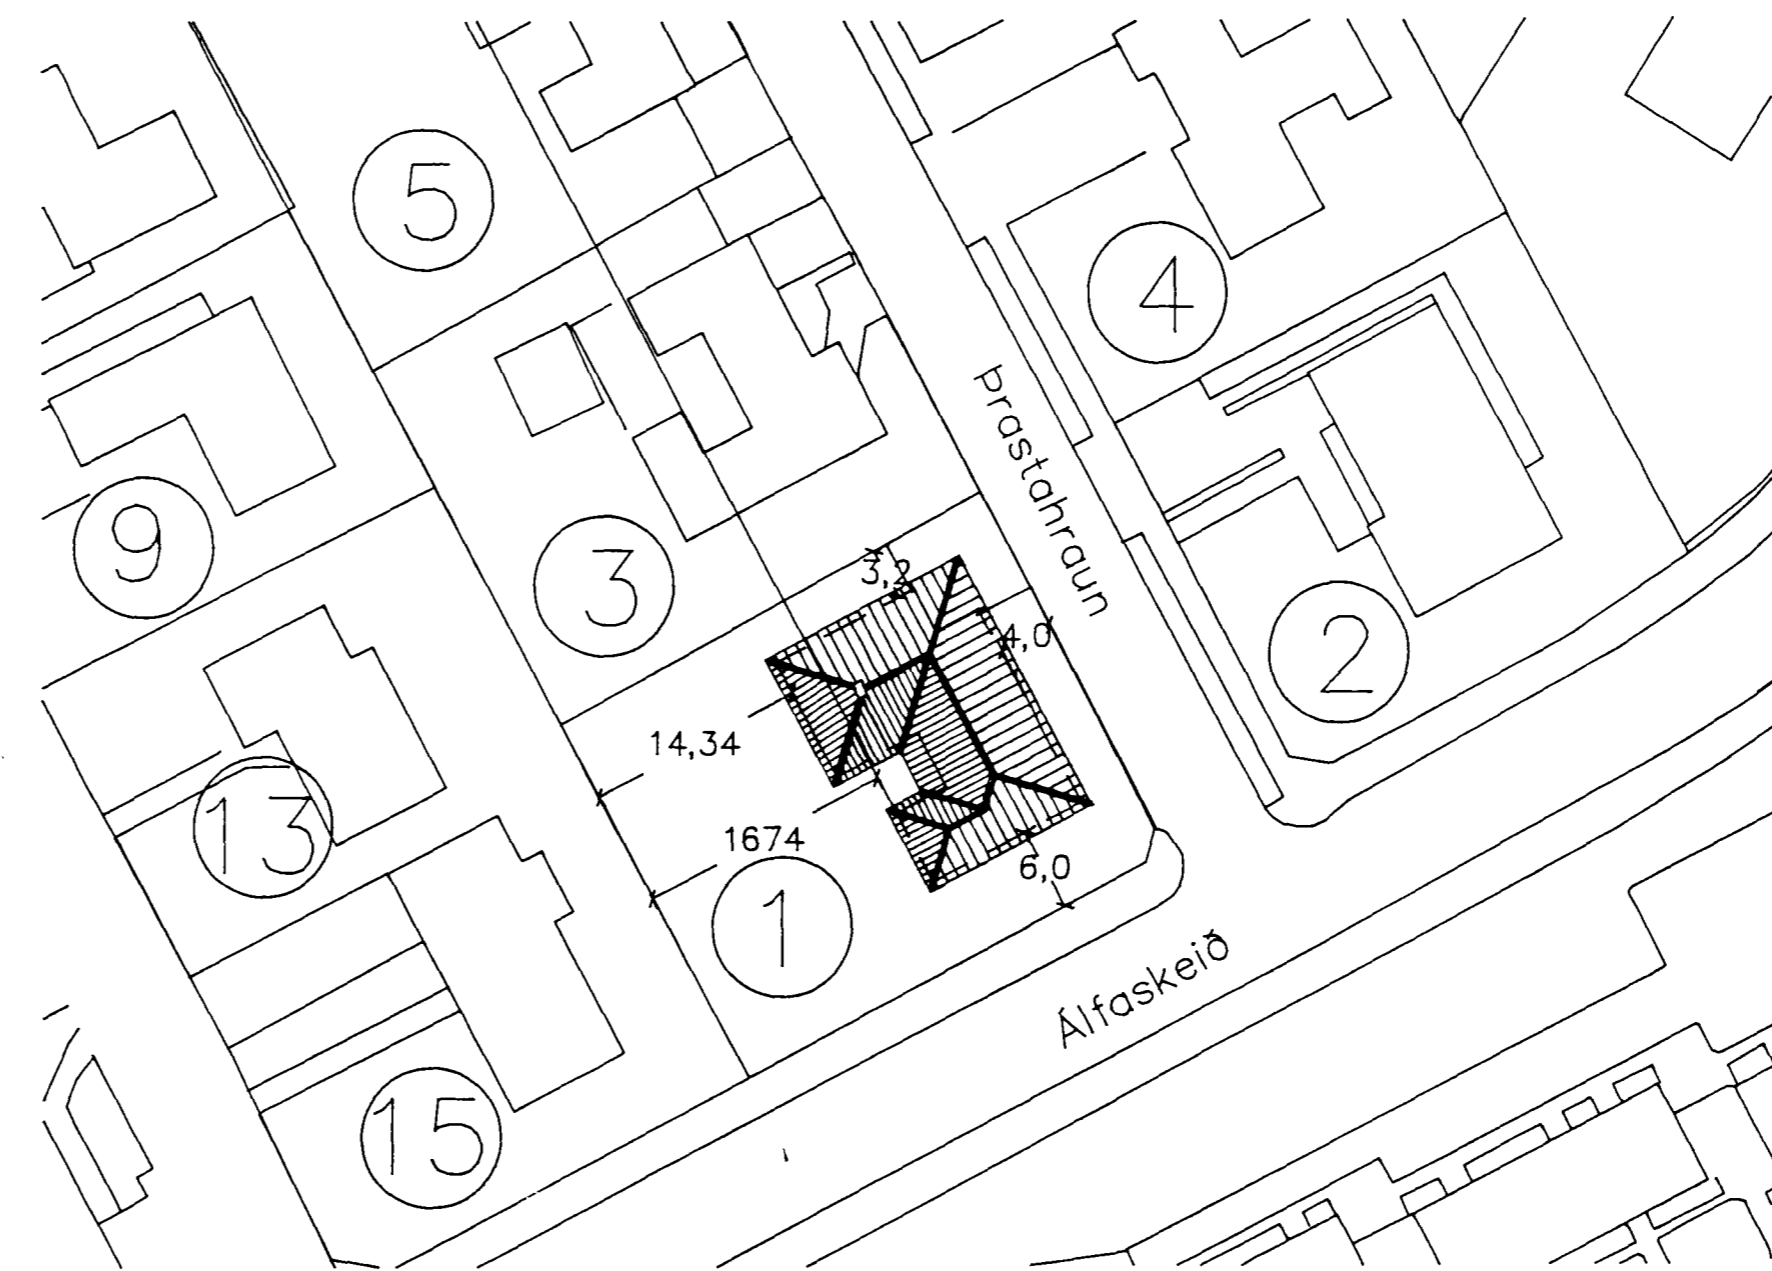

Afstöðumynd
mkv. 1:500

GRUNNMYND ÞAKS
mkv. 1:100

Emil Þór Guðmundsson ftfi
Lækjasmára 98
200 Kópavogur

Skráningartafla

Skráningartafla: Prastahraun 1				Skrásetjari: Emil Þór Guðmundsson																	
Landnúmer: 122972				Kennitala: 2804563499																	
Matshlutanúmer: 01				Útgáfa: 4.01; Dags.: 15.6.1999																	
Uppskipting og lýsing				Stærðir																	
D0	D1	D2	D3	D4	D5	D6	D7	D8	D9	D10a	D10b	D11	D12	D16	D17						
Lokun	Rým hæð-roð	Nöfnun text	Höfuð-flökun	Eignar-hald	Botnráð m²	MSM m²	Slógar m²	Op m²	Brútrúkur m²	Brútrúkur sh < 1.8	Salamæð min	Salamæð max	Brútrúkur runnmal m²	Nettrúkur m²	Birt Ráttarmál m²	Rekkitala skiptarunnmál m²					
Matshluti				431,31	0,0	0,0	0,0	235,7	0,0							914,9	207,3	235,7	647,053		
Botn				39,1																	
00 Kjallari				40,1	0,0	0,0	0,0	40,1	0,0							94,2	33,4	40,1			
A	0001	Íbúðarherb.	N	0101	40,1			40,1			2,35	2,35	94,2	33,4	40,1	2,35	78,490				
C	0002	Úlitroppur	N	0101	8,0			8,0													
01 1. hæð				195,6	0,0	0,0	0,0	195,6	0,0							639,4	173,9	195,6			
A	0101	Íbúð	N	0101	165,9			165,9			3,05	3,80	548,8	146,8	165,9	3,31	485,908				
A	0102	Bilgeymsla	B	0101	29,7			29,7			3,05	3,05	90,6	27,1	29,7	3,05	82,655				
02 2. hæð				195,6	0,0	0,0	0,0	0,0	0,0							142,2	0,0	0,0			
A	0201	Þakrymi	F	0101	195,6						1,00	1,55	142,2								
Athugasemdir																					
Sameignir sumra																					
Eignarhald																					
				Eignar-hald	Nöfnun text	Birt Ráttarmál m²	Skiptarunnmál m²	Sérnefni og sameign m²													
				0101	Íbúð	235,7	647,053	647,053													
				Alls		235,7	647,053	647,053													

EMIL ÞÓR GUÐMUNDSSON
BYGGINGATEKNIFRÆÐINGUR

LÆKJASMÁRA 98
200 KÓPAVOGUR
Sími: 554 3017
FAX: 5044252
NETFANG: gaja@centrum.is
kt: 280456-3499

HEITI VERKS:

PRASTAHRAUN 1

HEITI TEKNINGAR:

**GRUNNMYND ÞAKS - AFSTÖÐUMYND
- SKRÁNINGARTAFLA**

HKV:	DAGS.	VERK NR	
1:100/1:500	01.06.99	99/34	
TEIKNAB.	YFIRFARID	SAMÞYKKT	NR. TEIKNINGAR
EPG	EPG	EPG	B02
DAGS. UNDIRSKR.	NAFN HÖNNUÐAR		
5/7 4 99	EMIL ÞÓR GUÐMUNDSSON		
UNDIRSKR. HÖNNUÐAR	ÚTGÁFA		
<i>Emil Þór Guðmundsson</i>			