


Húsið þrastahraun nr 3
Sneiðingar
Mál 1:100 Blað nr 3


Samþykkt á milli bygginga-
nefndar þ. 25/9 1963

BYGGINGAFRÉTTUN
HAFNARREIÐI
Jón Bergsson

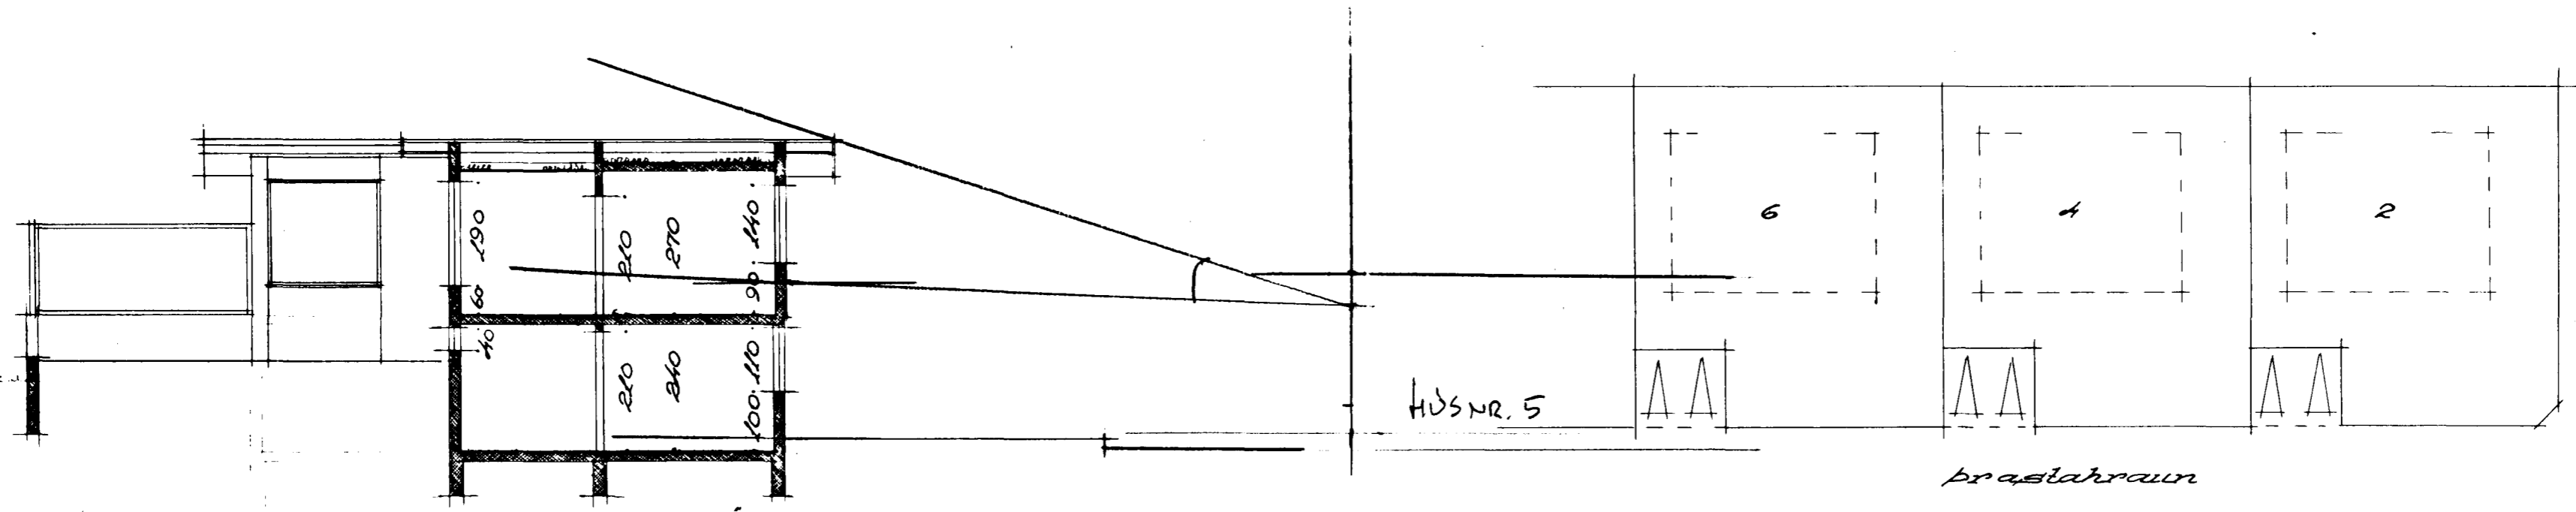


Sneiðing e-e

tifftopdf - www.rubissoftware.com - Demo Version

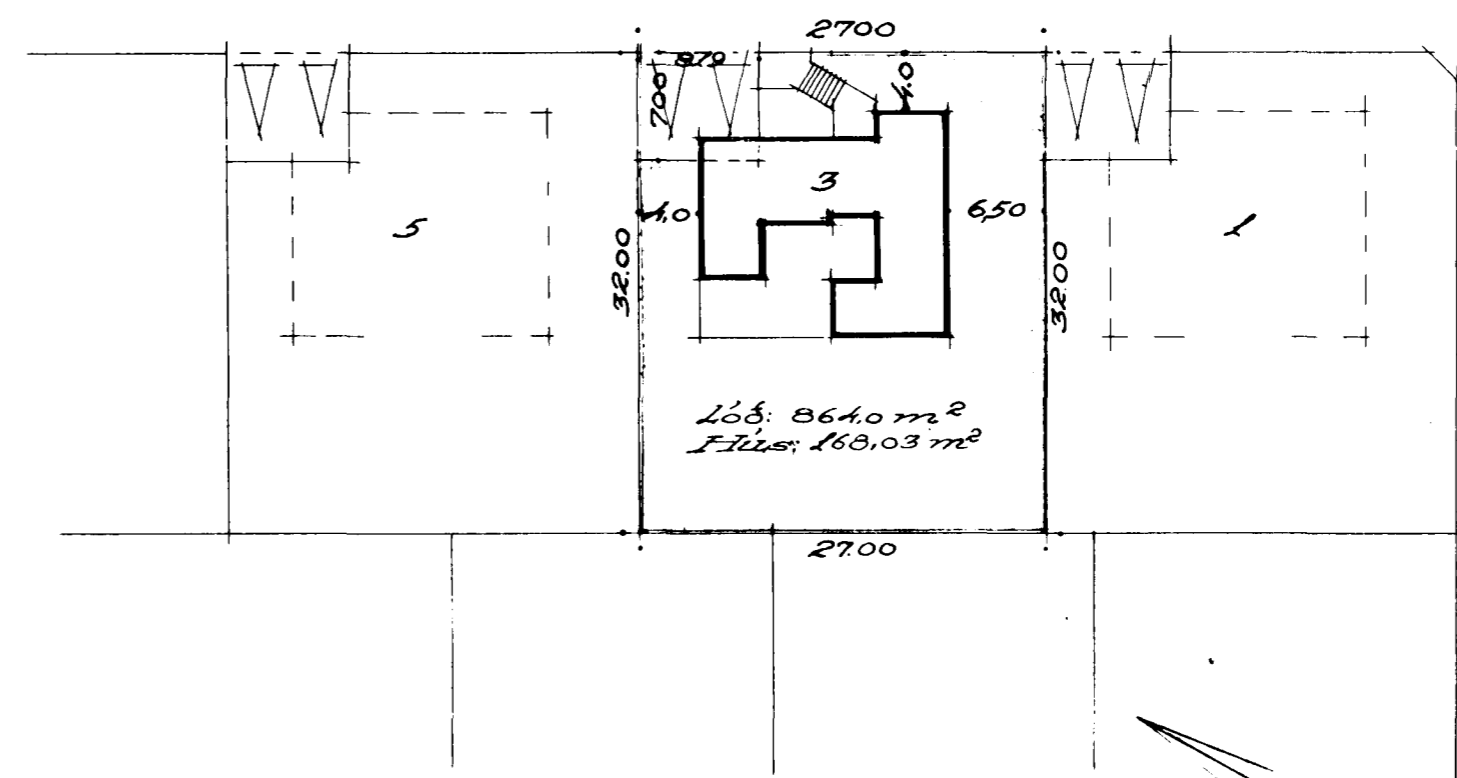

Atstöðumynd 1:500

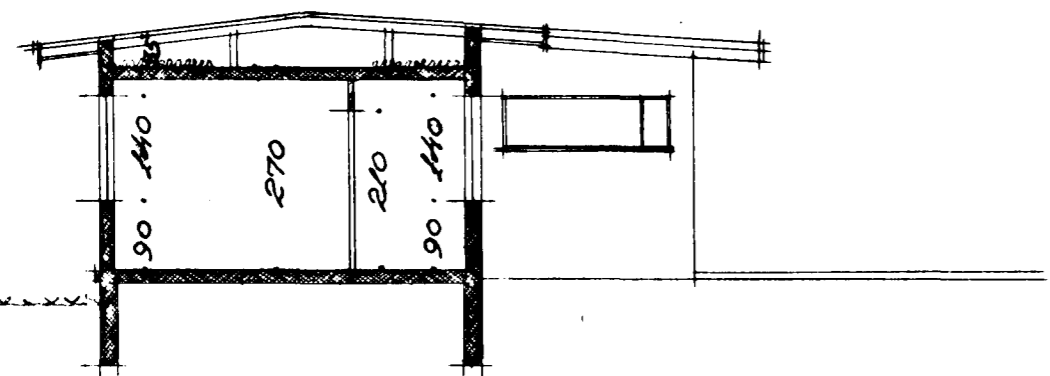

Sneiðing f-f

Flátnartíðni 23-9-1963
Stefán Sigurbentsson