Húsið þrastahraun nr. 3
Grunnmyndir
Mál 1:100 Blað nr. 1

Sp 25/9 63

Gaðar Finnbogason
Guðni Stangrímsson
Gaðar Halldórsson

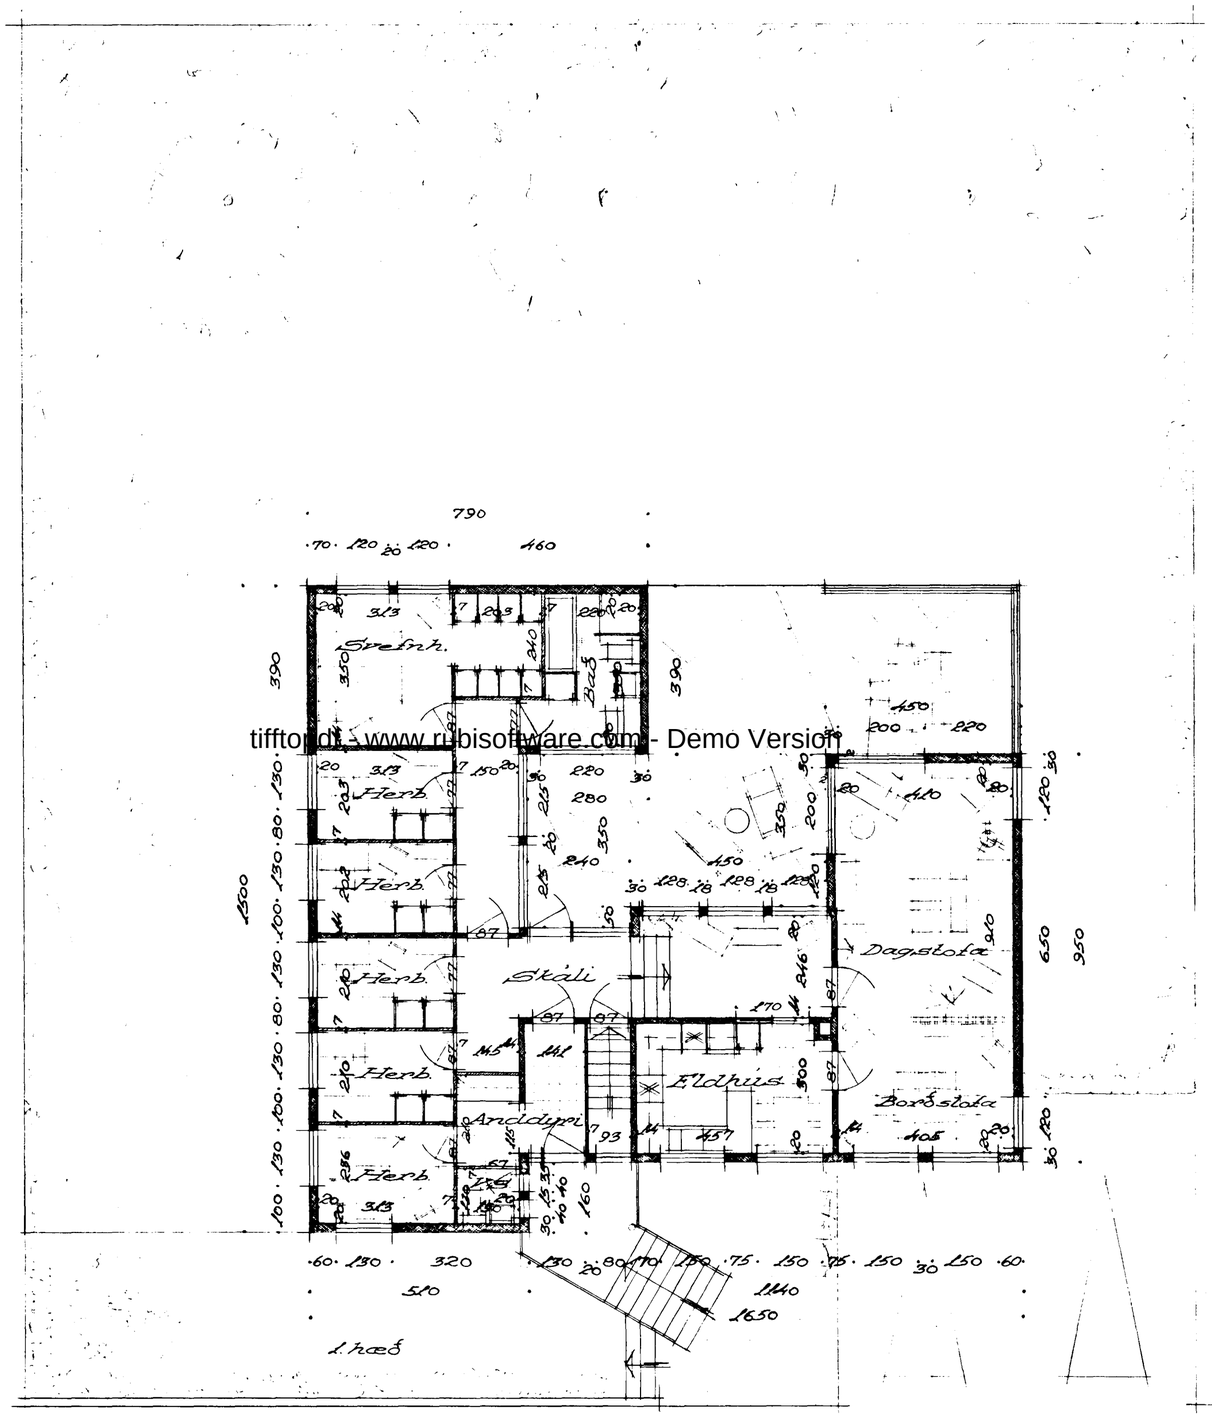

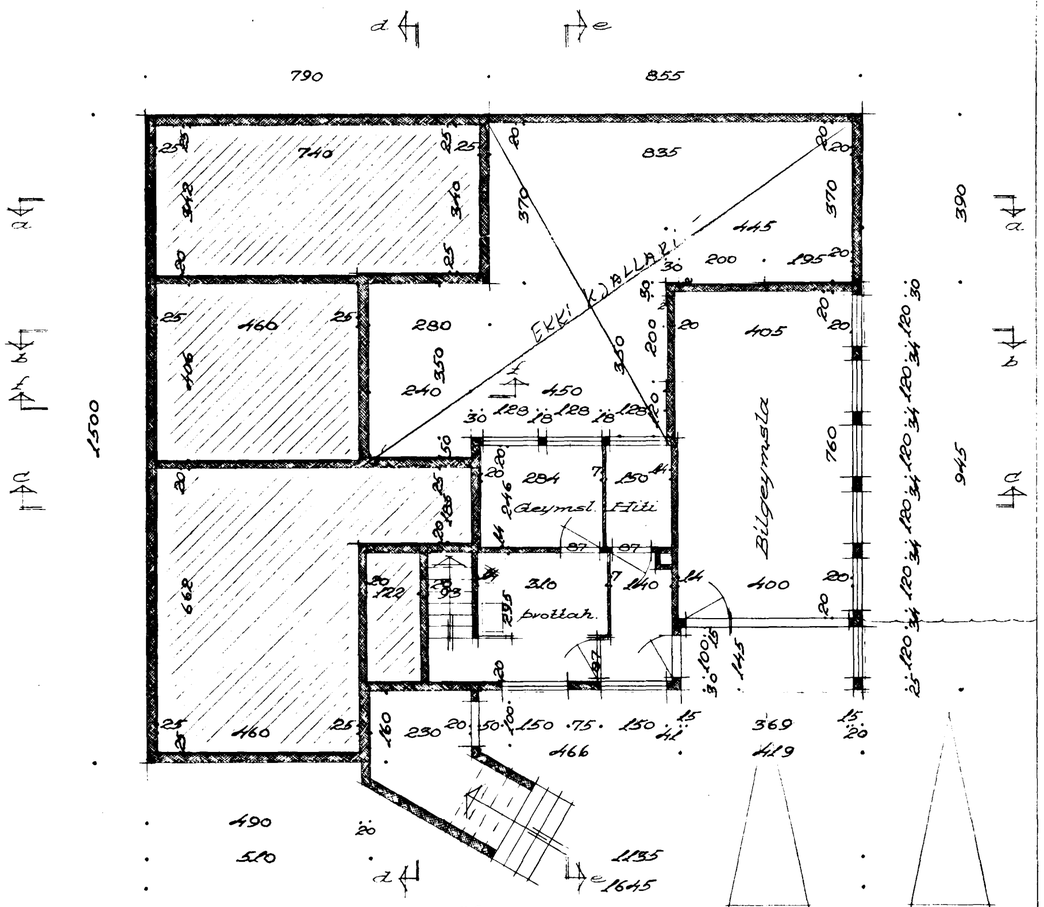

Kjallari og undirstöður

tifftondt - www.rubisoftware.com - Demo Version

Hafnarfirði 23-9-1963
Stefán Sigurbentsson