



Samþykkt á fundi bygginga-
nefndar þ. 16.3.1994
BYGGINGAFULLTRÚINN
Í HAFNARFIRÐI
Sigurður Þorvarðarson

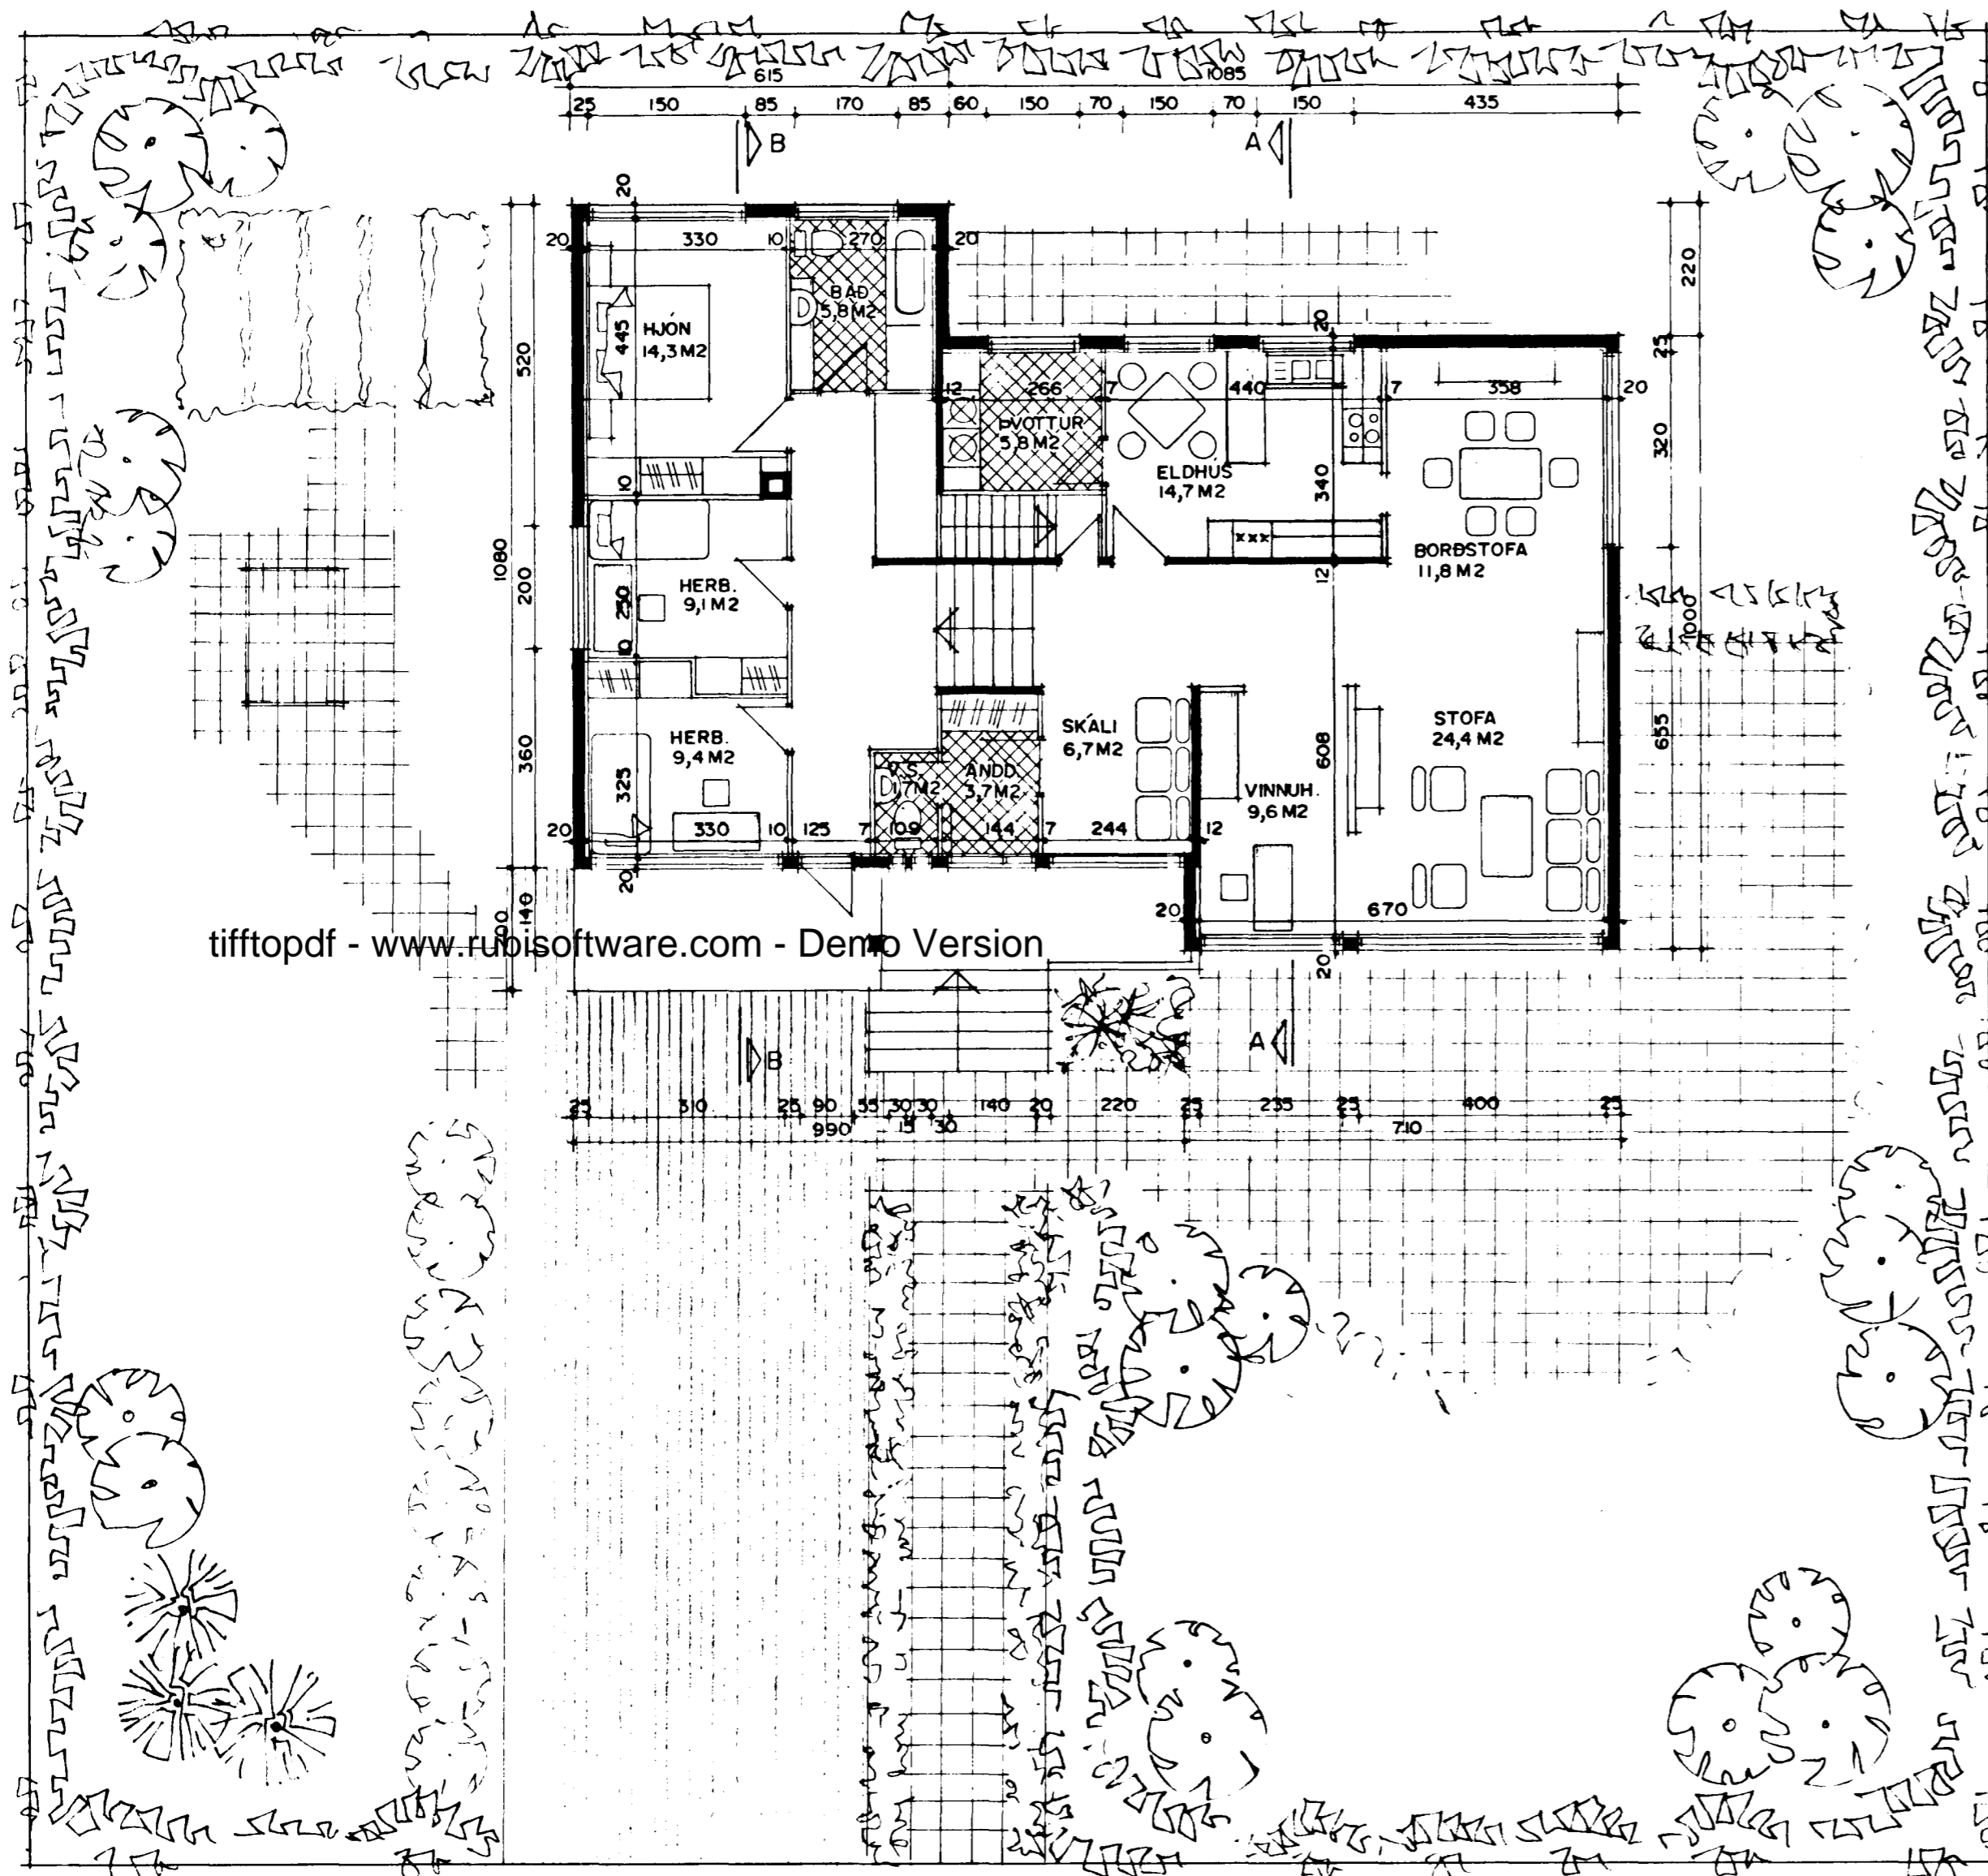

tifftopdf - www.rubissoftware.com - Demo Version

STÆRDIR BRÚTTÓ		
KJALLARI	62,7 M ²	150,5 M ³
I.HÆÐ	169,7 M ²	632,5 M ³
SAMTALS	232,4 M ²	783,0 M ³
ÞAR AF NÝTT ÞAK		174,2 M ³

BYGGINGARLÝSING:
ÞAK: SPERRUR, HEILKLÆDDAR MEÐ 1x6" BORDVIÐ, ÞAKPAPPI OG ÞAKSTÁL.

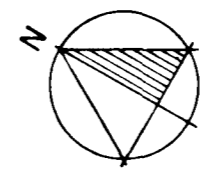

GRUNNMYND I.HÆÐ M.1:100

HÚS TEIKNAD AF KJARTANI SVEINSSYNI Í AGÚST 1963

Sigurður Þorvarðarson