




Samþykkt á fundi bygginga-  
nefndar þ. 16.13 1994  
BYGGINGAFULLTRÚINN  
Í HAFNARFIRÐI  
*Sigbjörn Halldór*

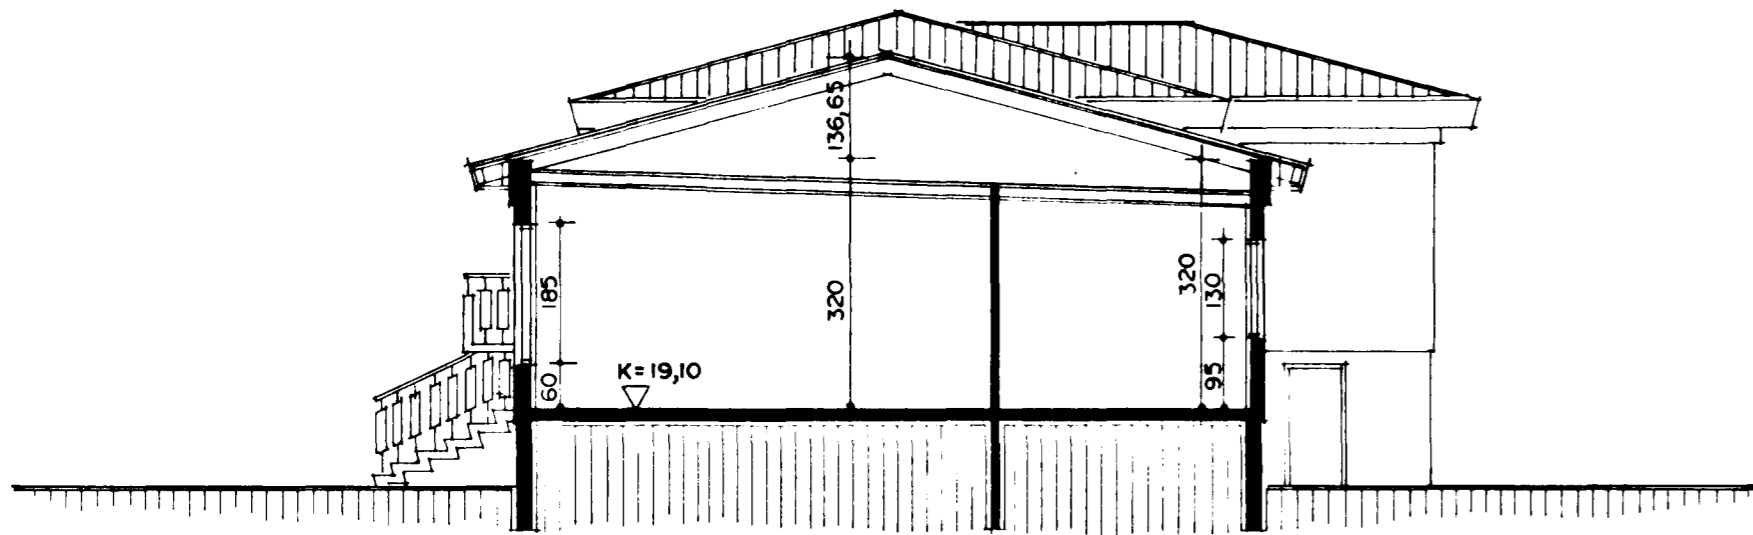


SNID A-A M.1:100

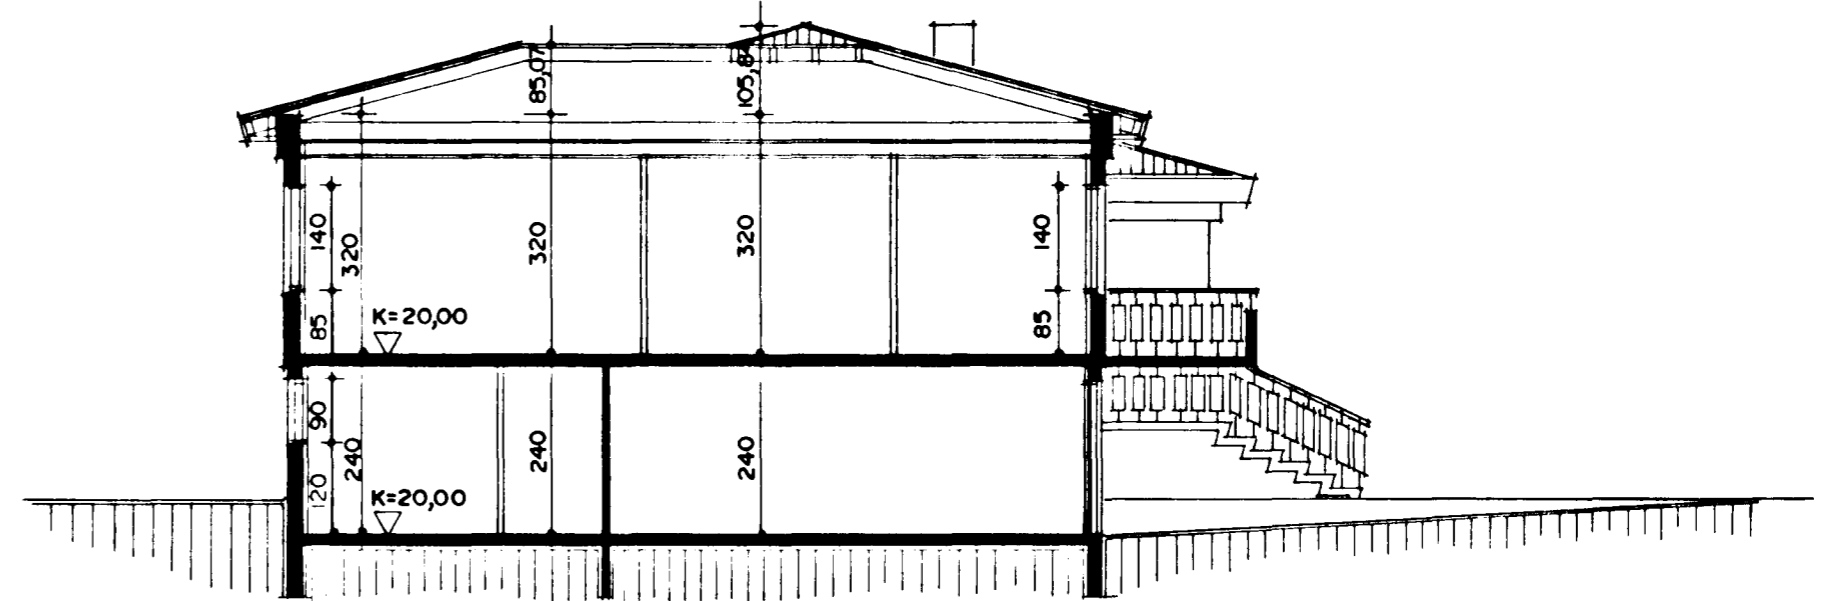


SNID B-B M.1:100

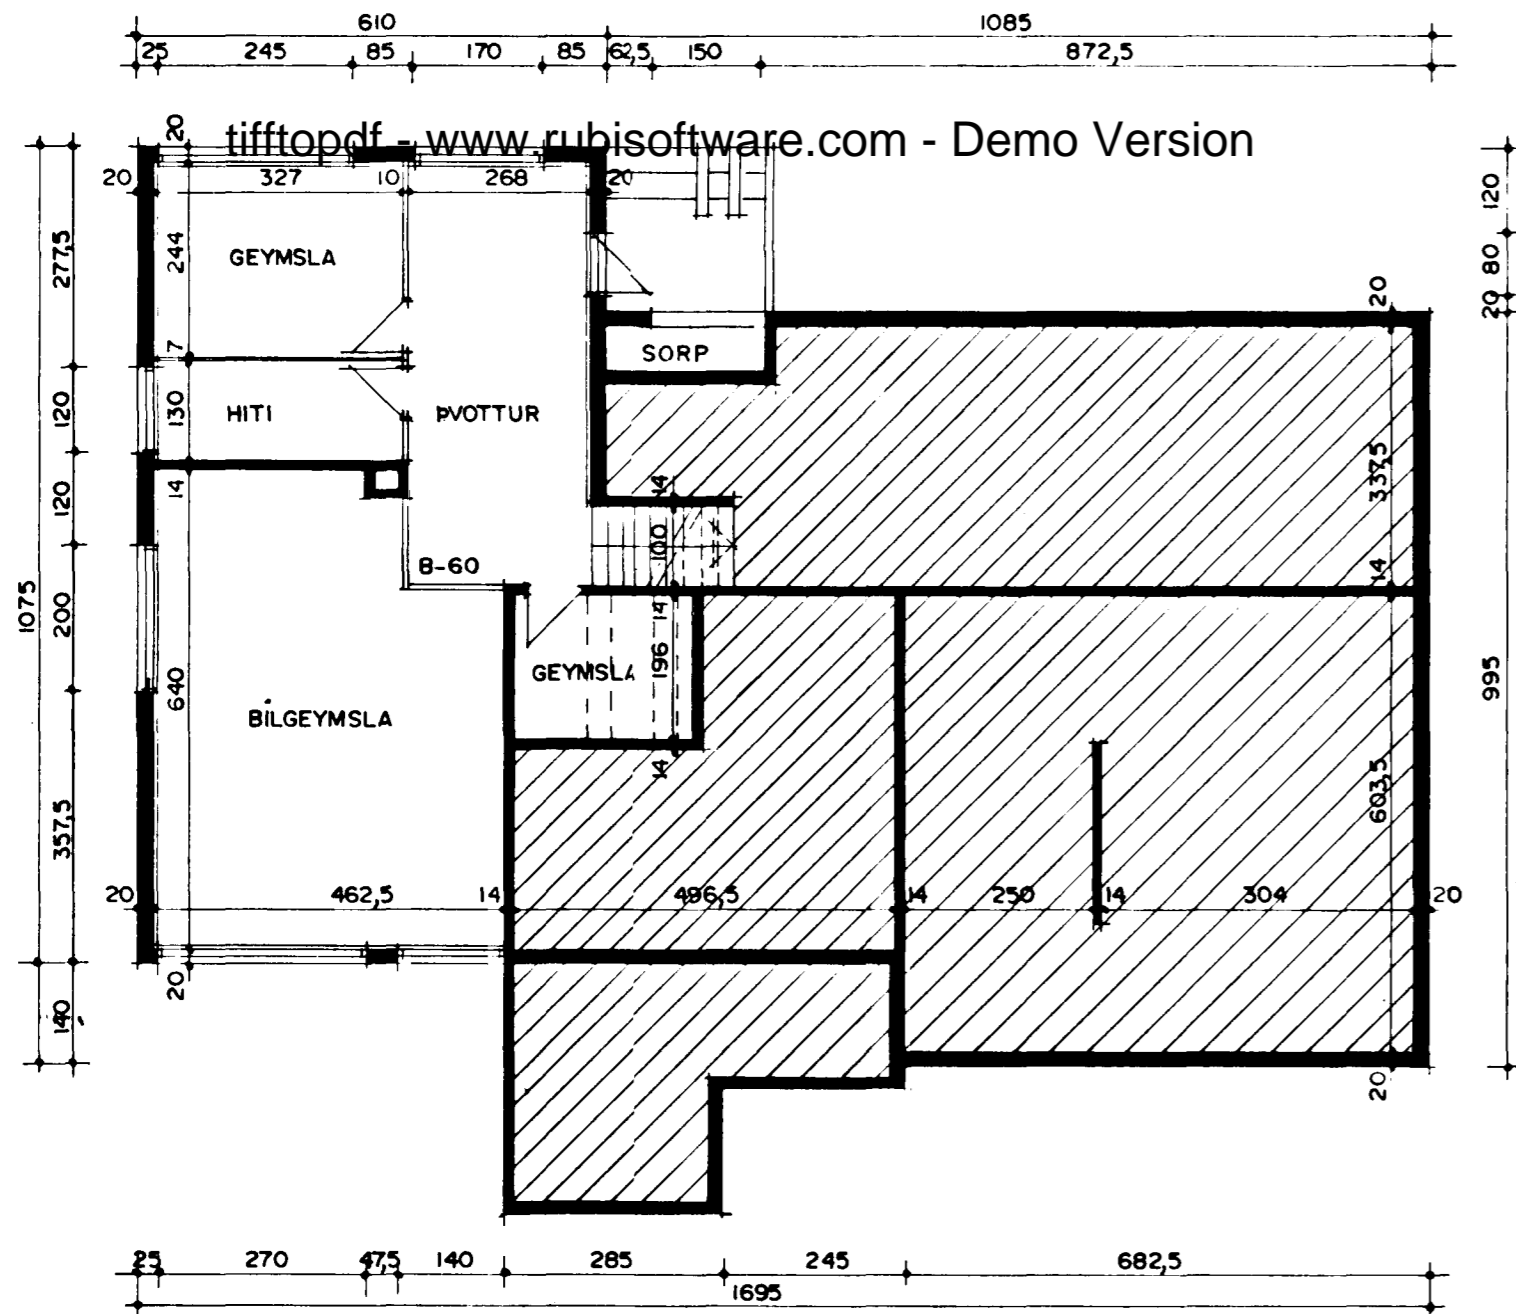

GRUNNMYND KJALLARI M.1:100

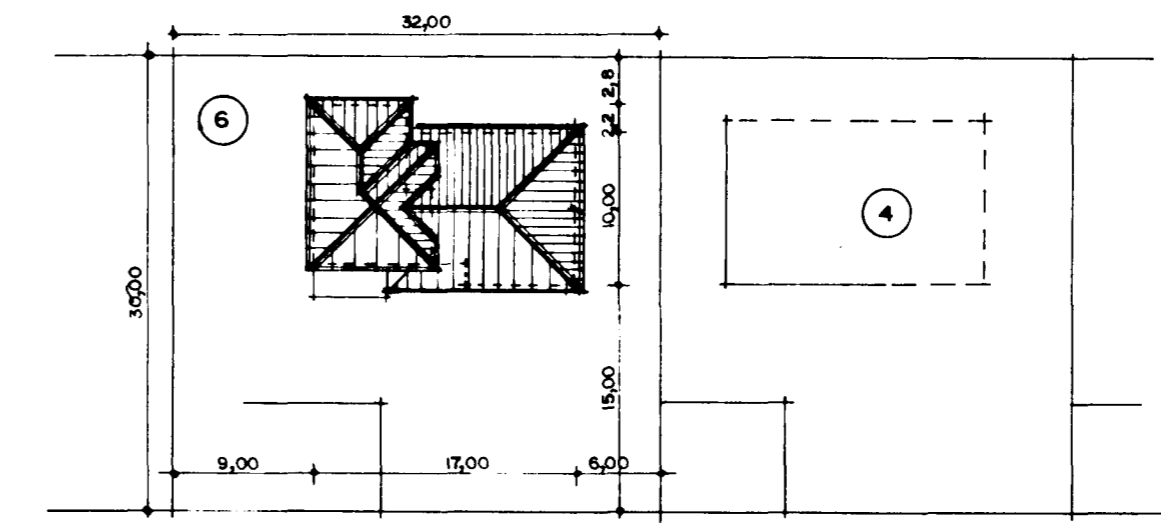

PRASTARHRAUN

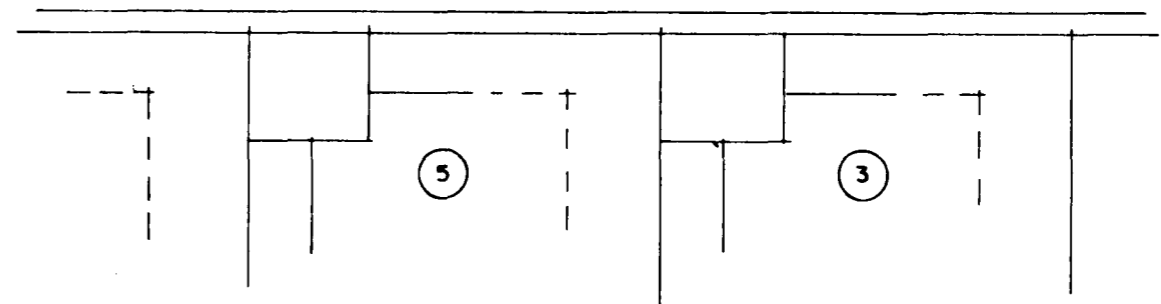

AFSTÖÐUMYND M.1:500

HÚS TEIKNAD AF KJARTANI SVEINSSYNI Í ÁGÚST 1963

*Sigbjörn Halldór*