


ÞRACSTAURAUN NR. 7 HAFNARFIRÐI M 1:100

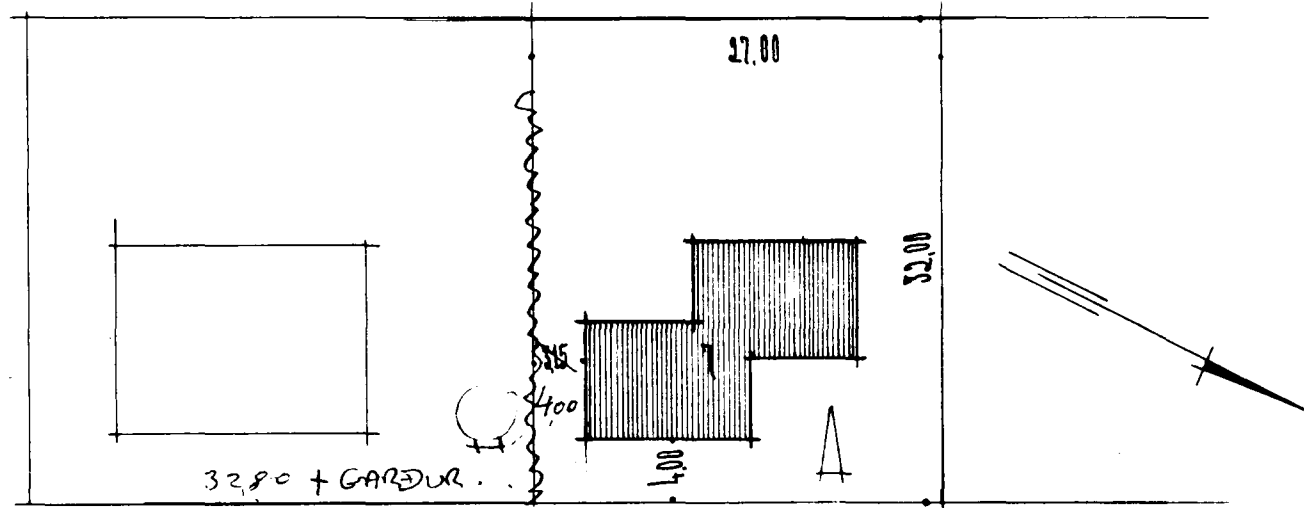


AFTÖSUMYND M 1:500
 FLATARMÁL HÚSS 136,628 m²
 BÍLG. 27,5


137,16 m²
 27,13 m²

Þjáinn Lárus Trésindur
 Einar Þ. Lindur
 Gættur Halldórsen

ÞRACSTAURAUN
 GRÓTGAZUR ER
 Í M ÖÐRUM

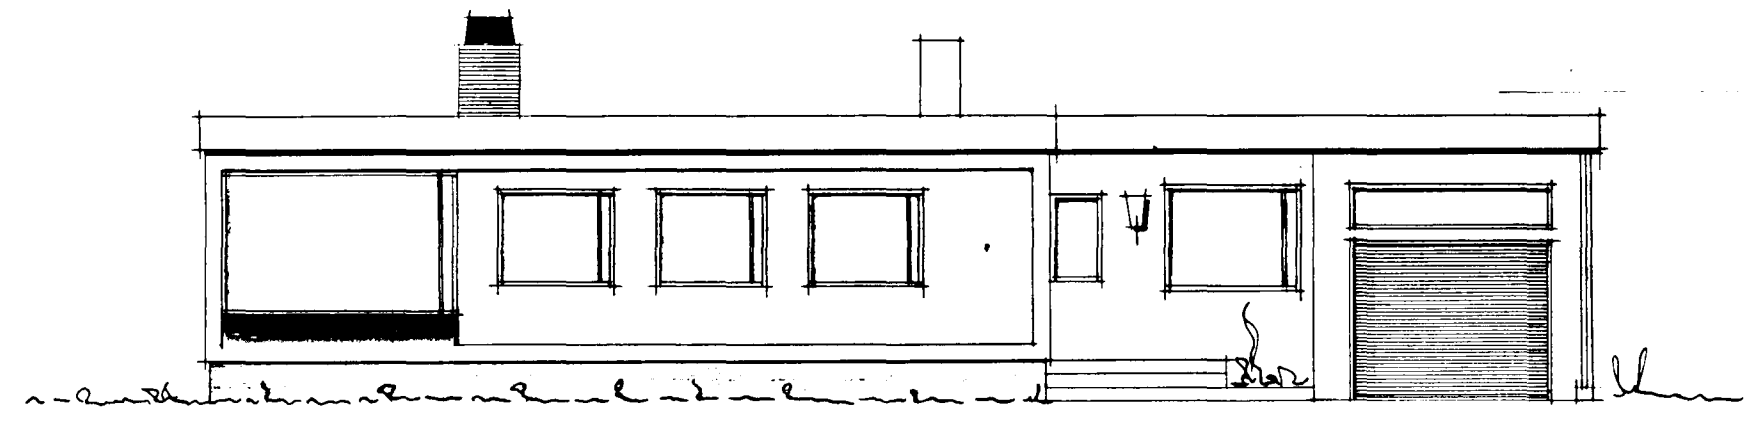


NORÐ-AUSTUR

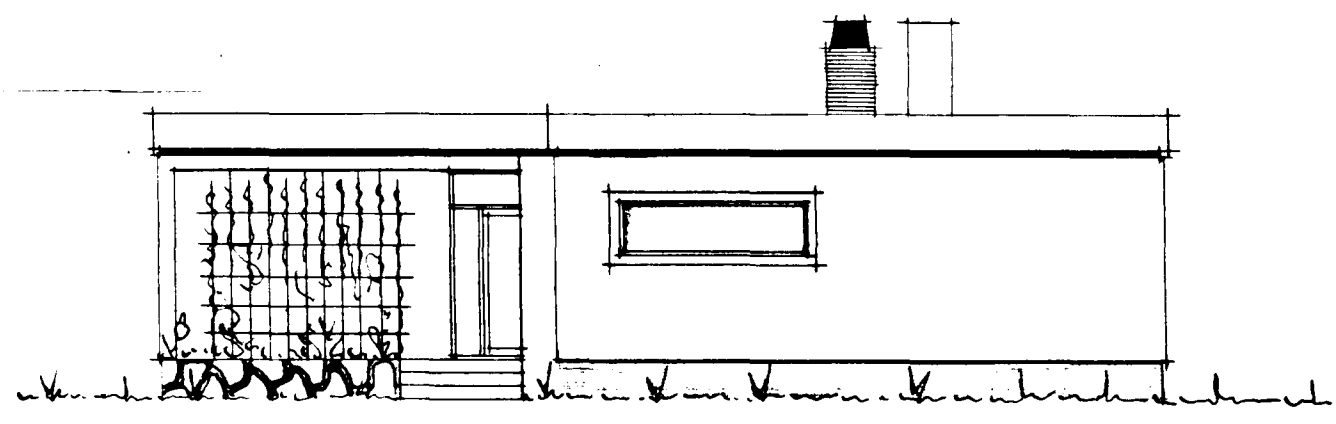


SUÐ-AUSTUR


Samþykkt á fundi bygginga-
 nefndar þ. 17. 1964
 BYGGINGAFULLTRÚINN
 Í HAFNARFIRÐI

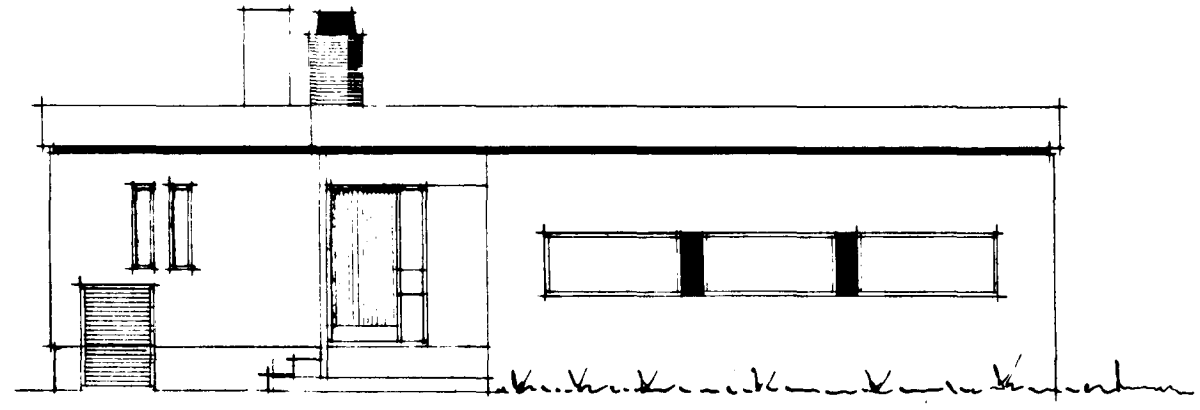


NORÐ-VESTUR

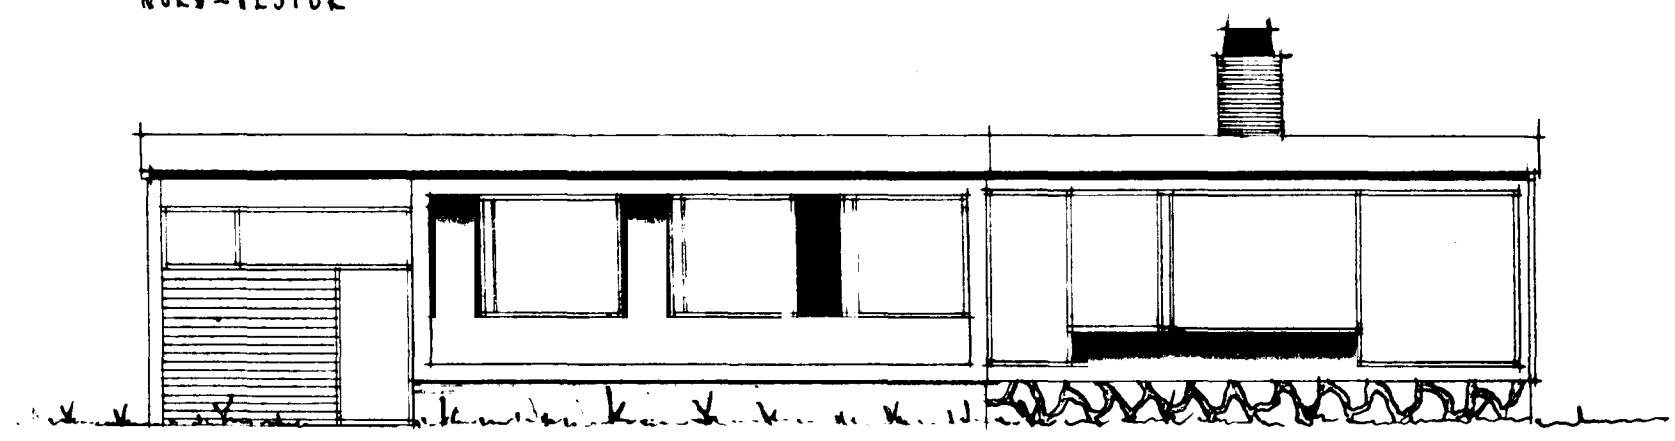

SUÐ-VESTUR

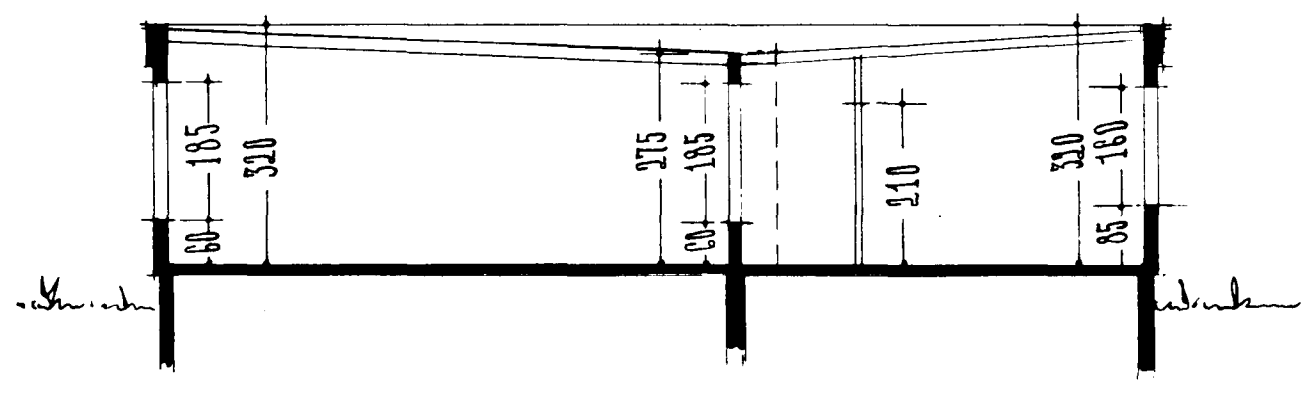

SURÐUR

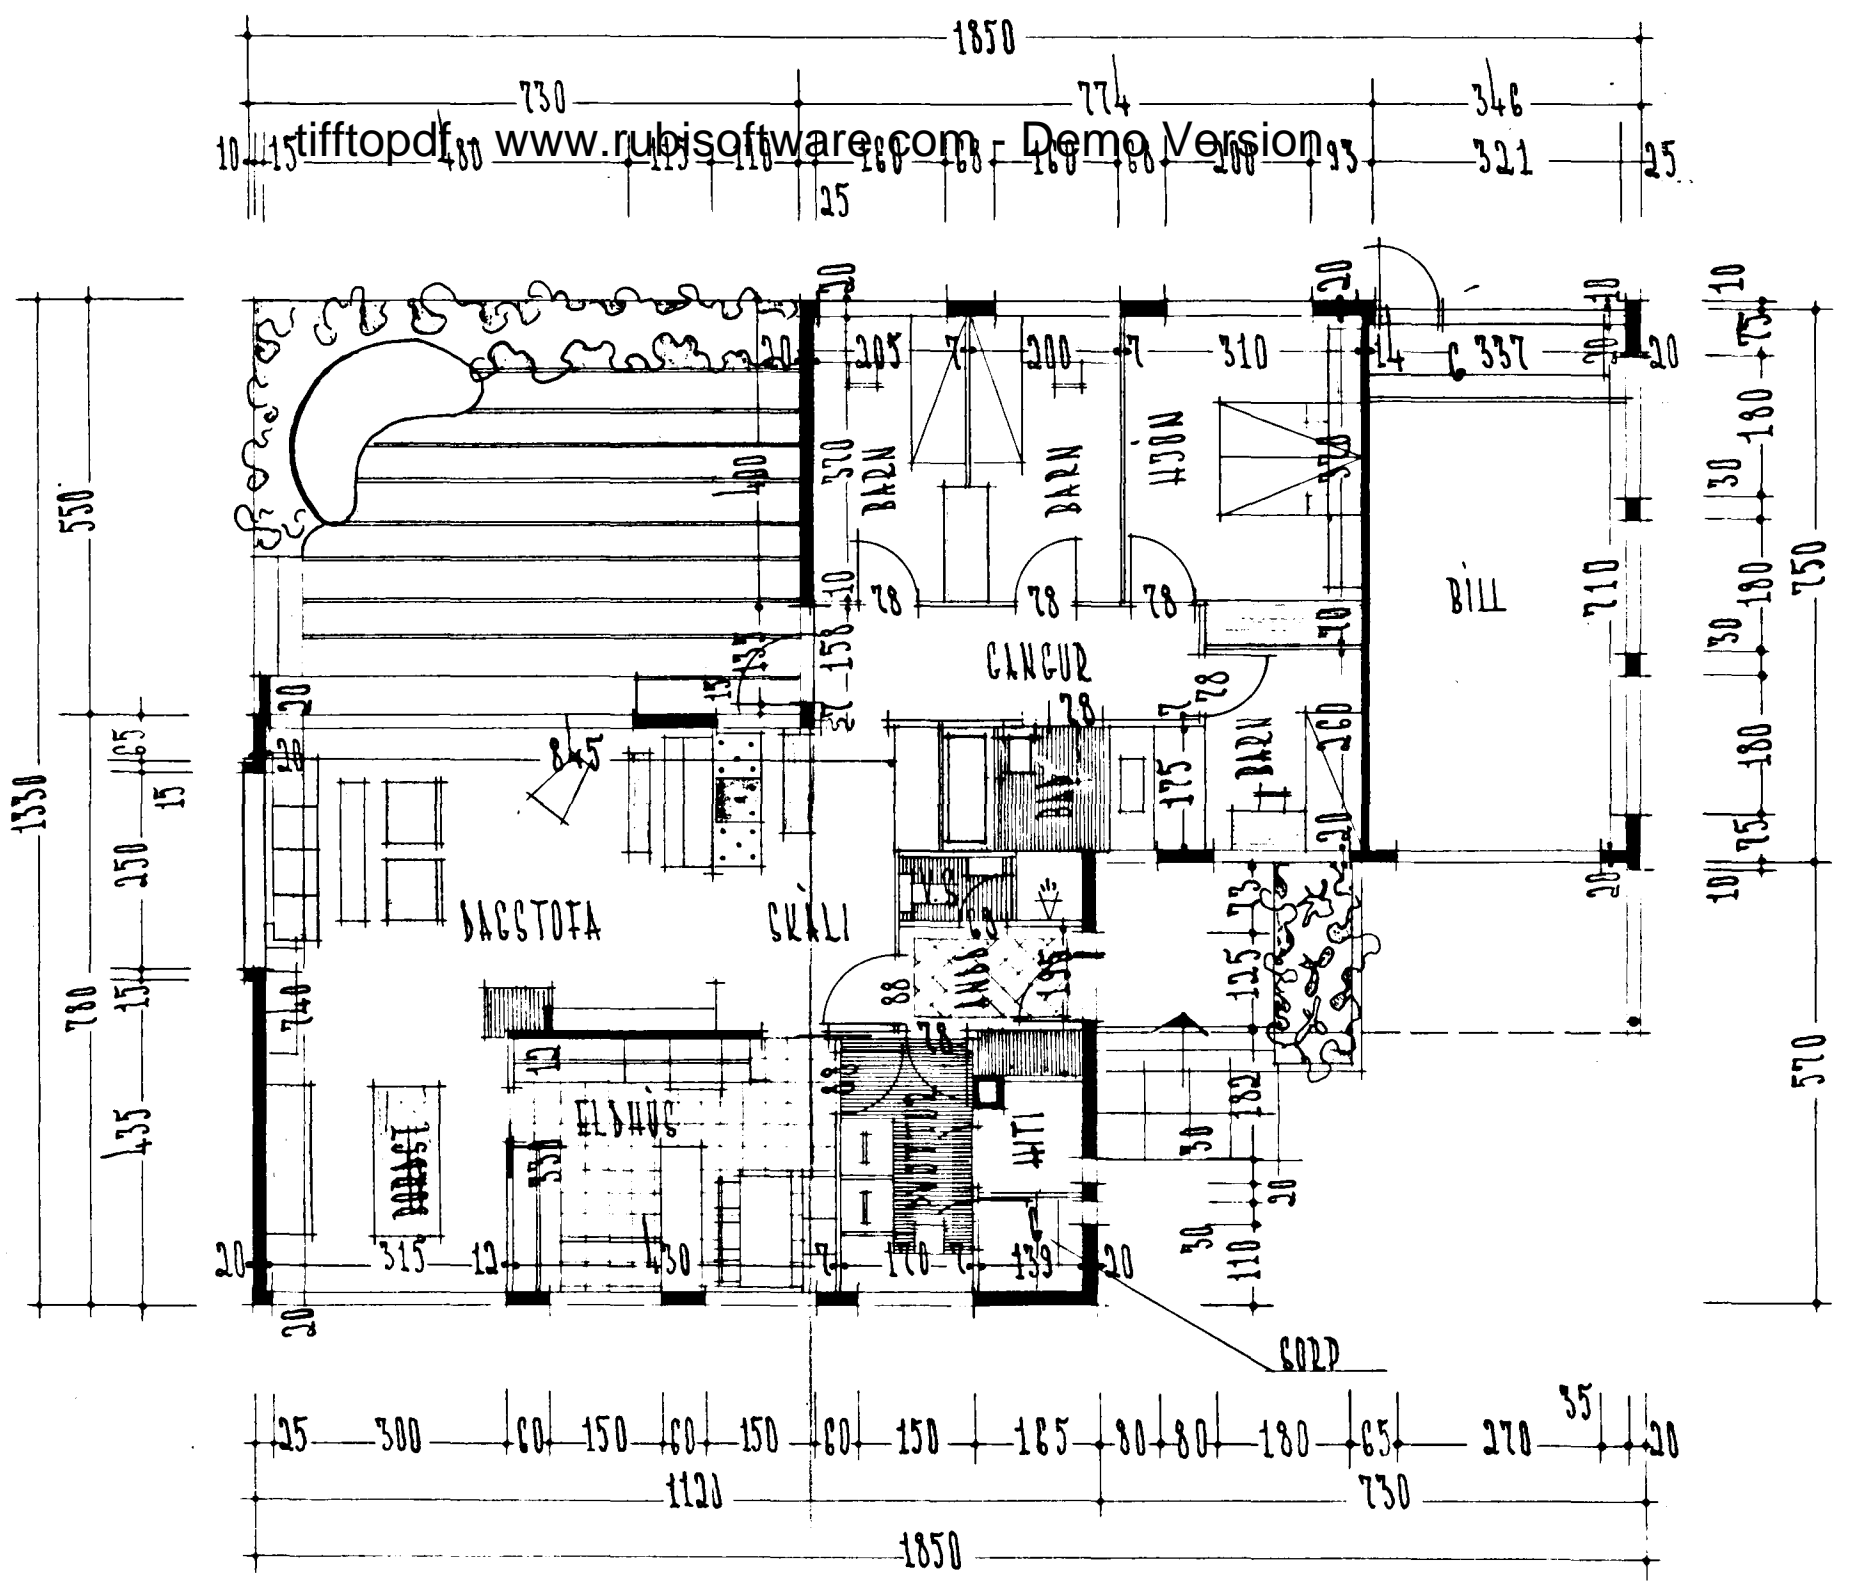

REYKJAVÍK Í JÚNÍ 1964
 Hjartan Sveinsson