



suðaustur

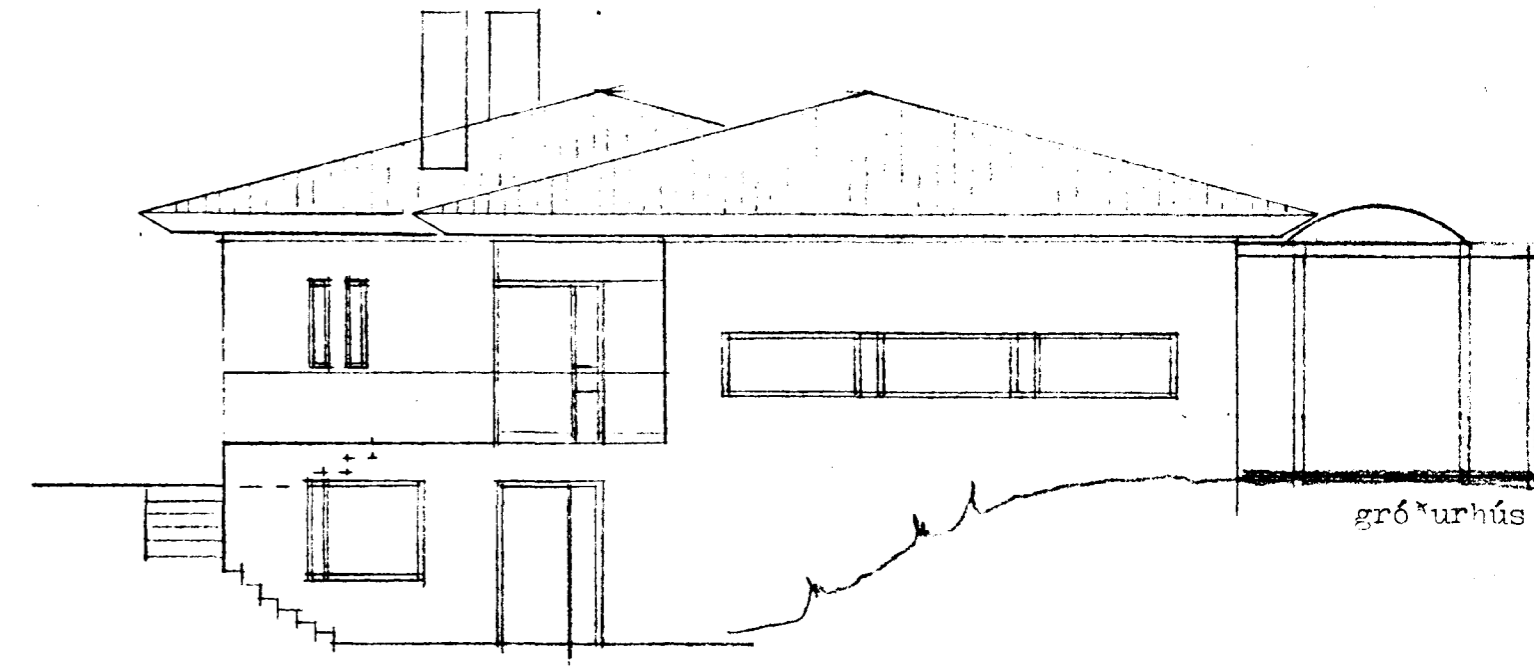


norðvestur

tifftopdf - www.rubissoftware.com - Demo Version

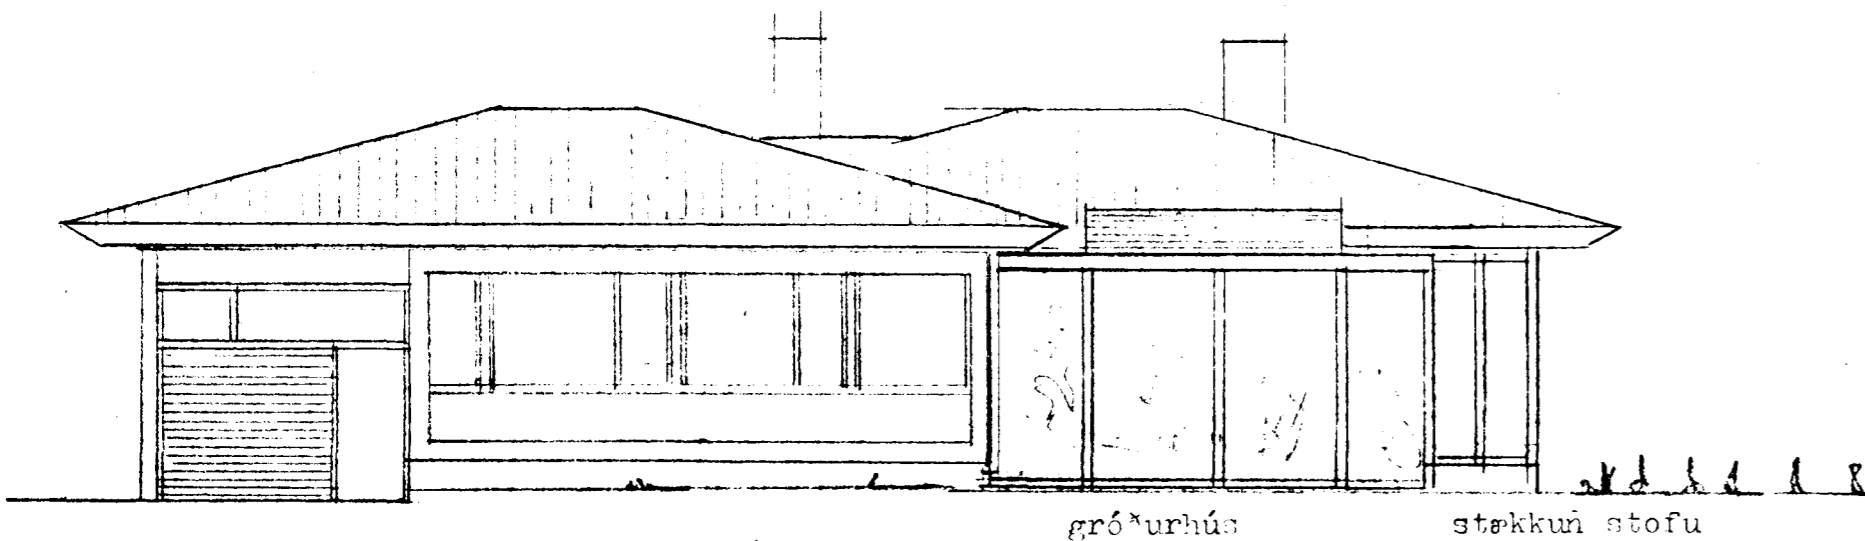

suðvestur

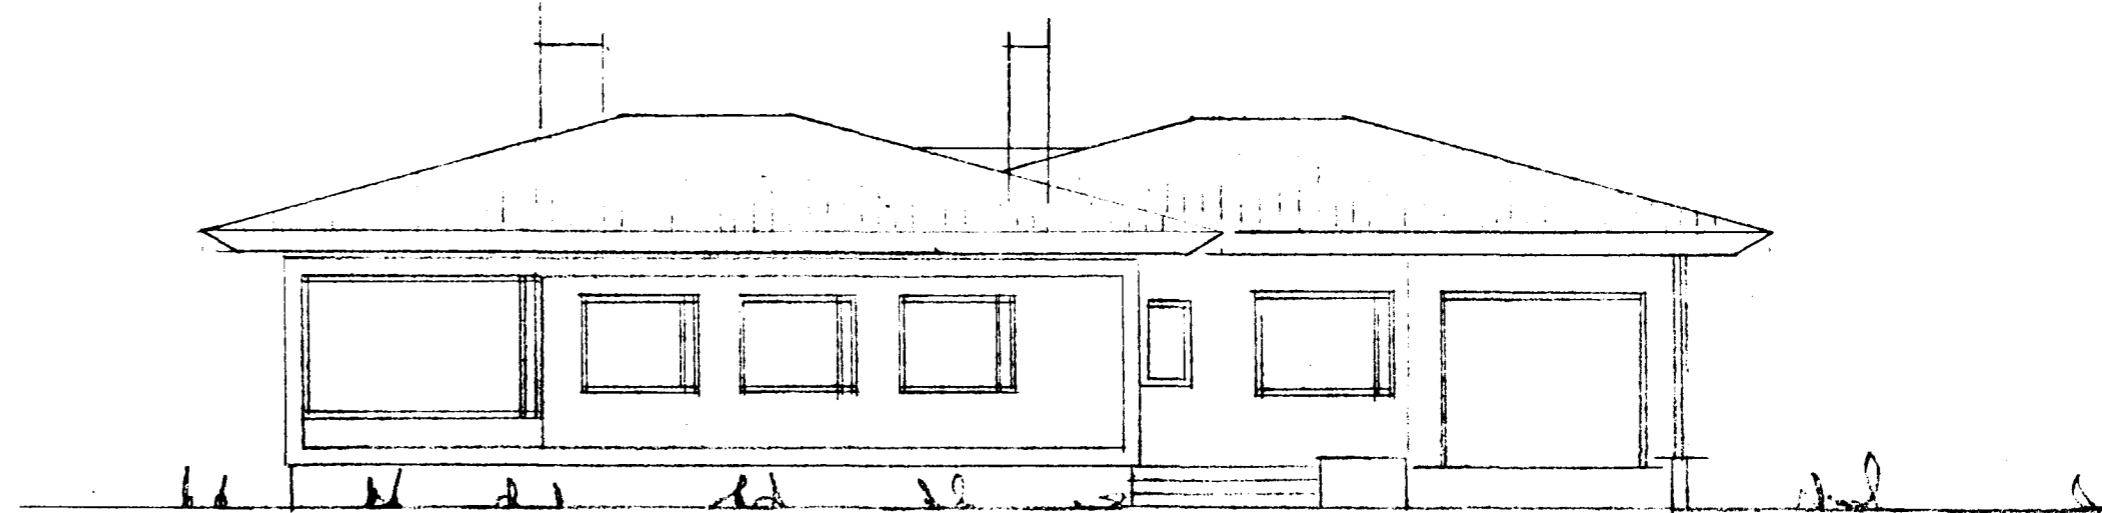

norðaustur

Írasterhraun 7, Hafnarfirði.  
stökkun á stofu, gróðurhús  
breytt þakform Tillaga m. 1: 100  
Teiknistofa Hauks Viktorssonar,  
Bráraborgarstíg 7, Rík. s. 10960