



ÞRÚÐVANGUR 10

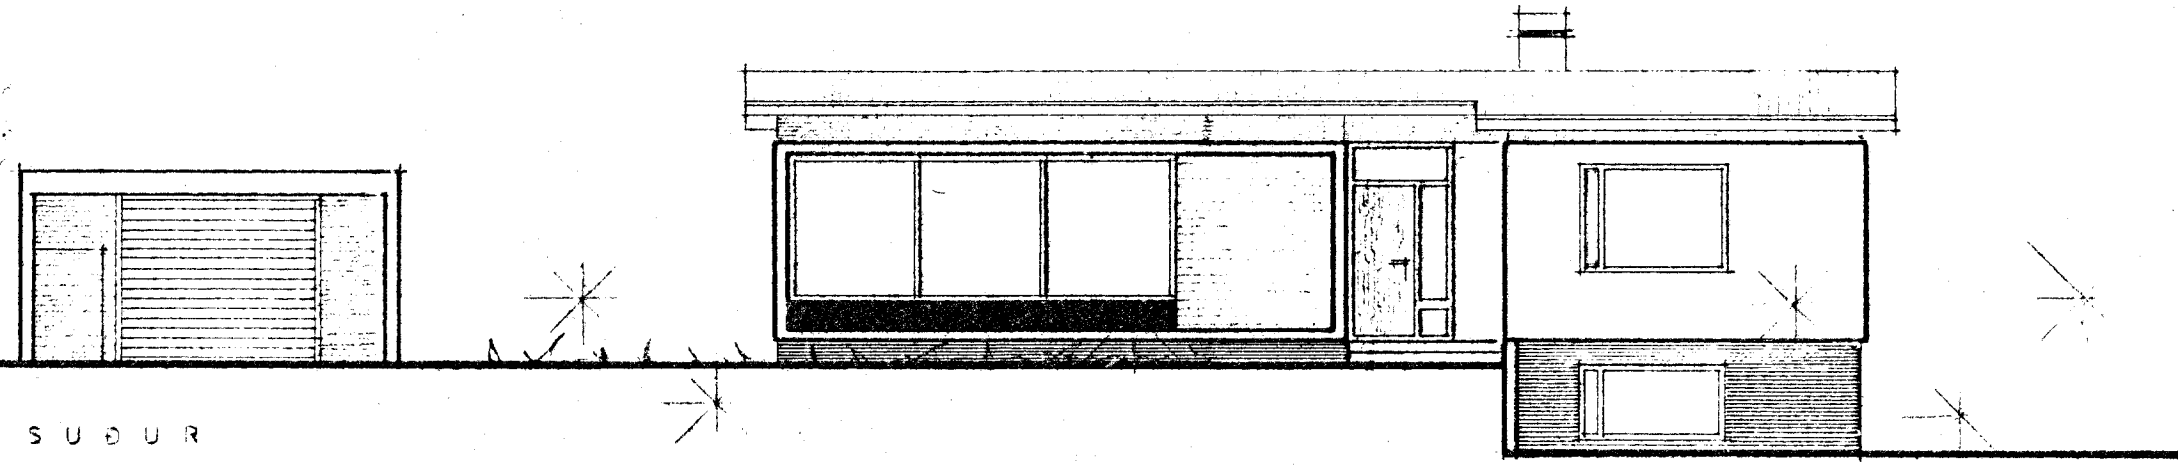

SUÐUR

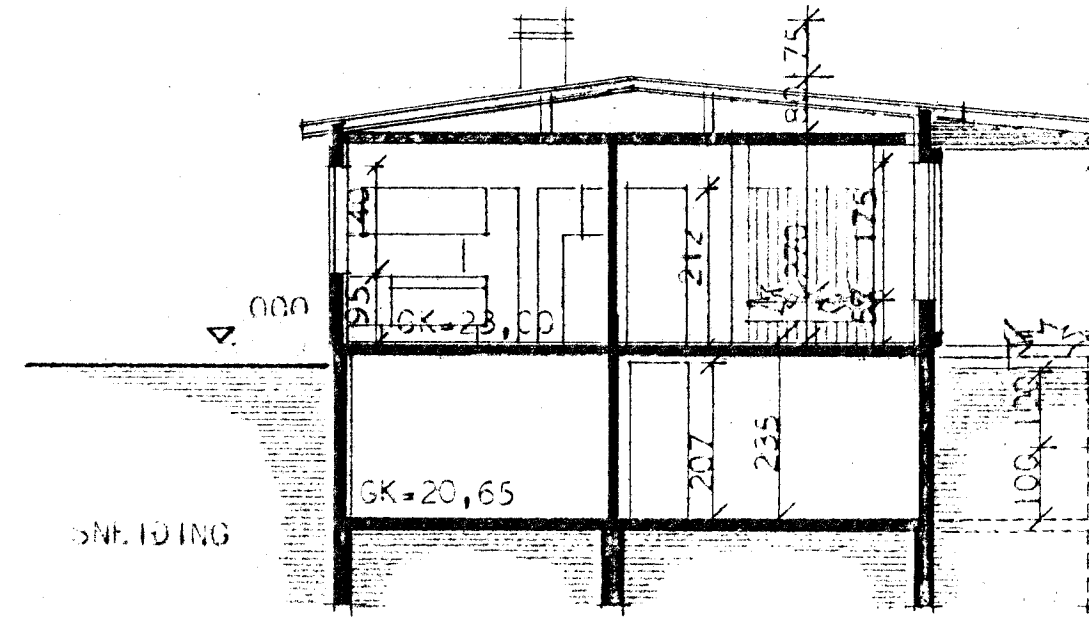


SNEIÐING

Samþykkt á fundi bygginga-
nefndar þ. 6 8 1969
BYGGINGAFLUTRÚINN
Í HAENARFIRDI
[Signature]


*Hafnarpartarbeiðni tryggir ekki
þeirri milli frá Kjallaramun*

FLATARMÁL HÚSS BRÚTTÓ 122,00 m²
NETTÓ 107,50 m²

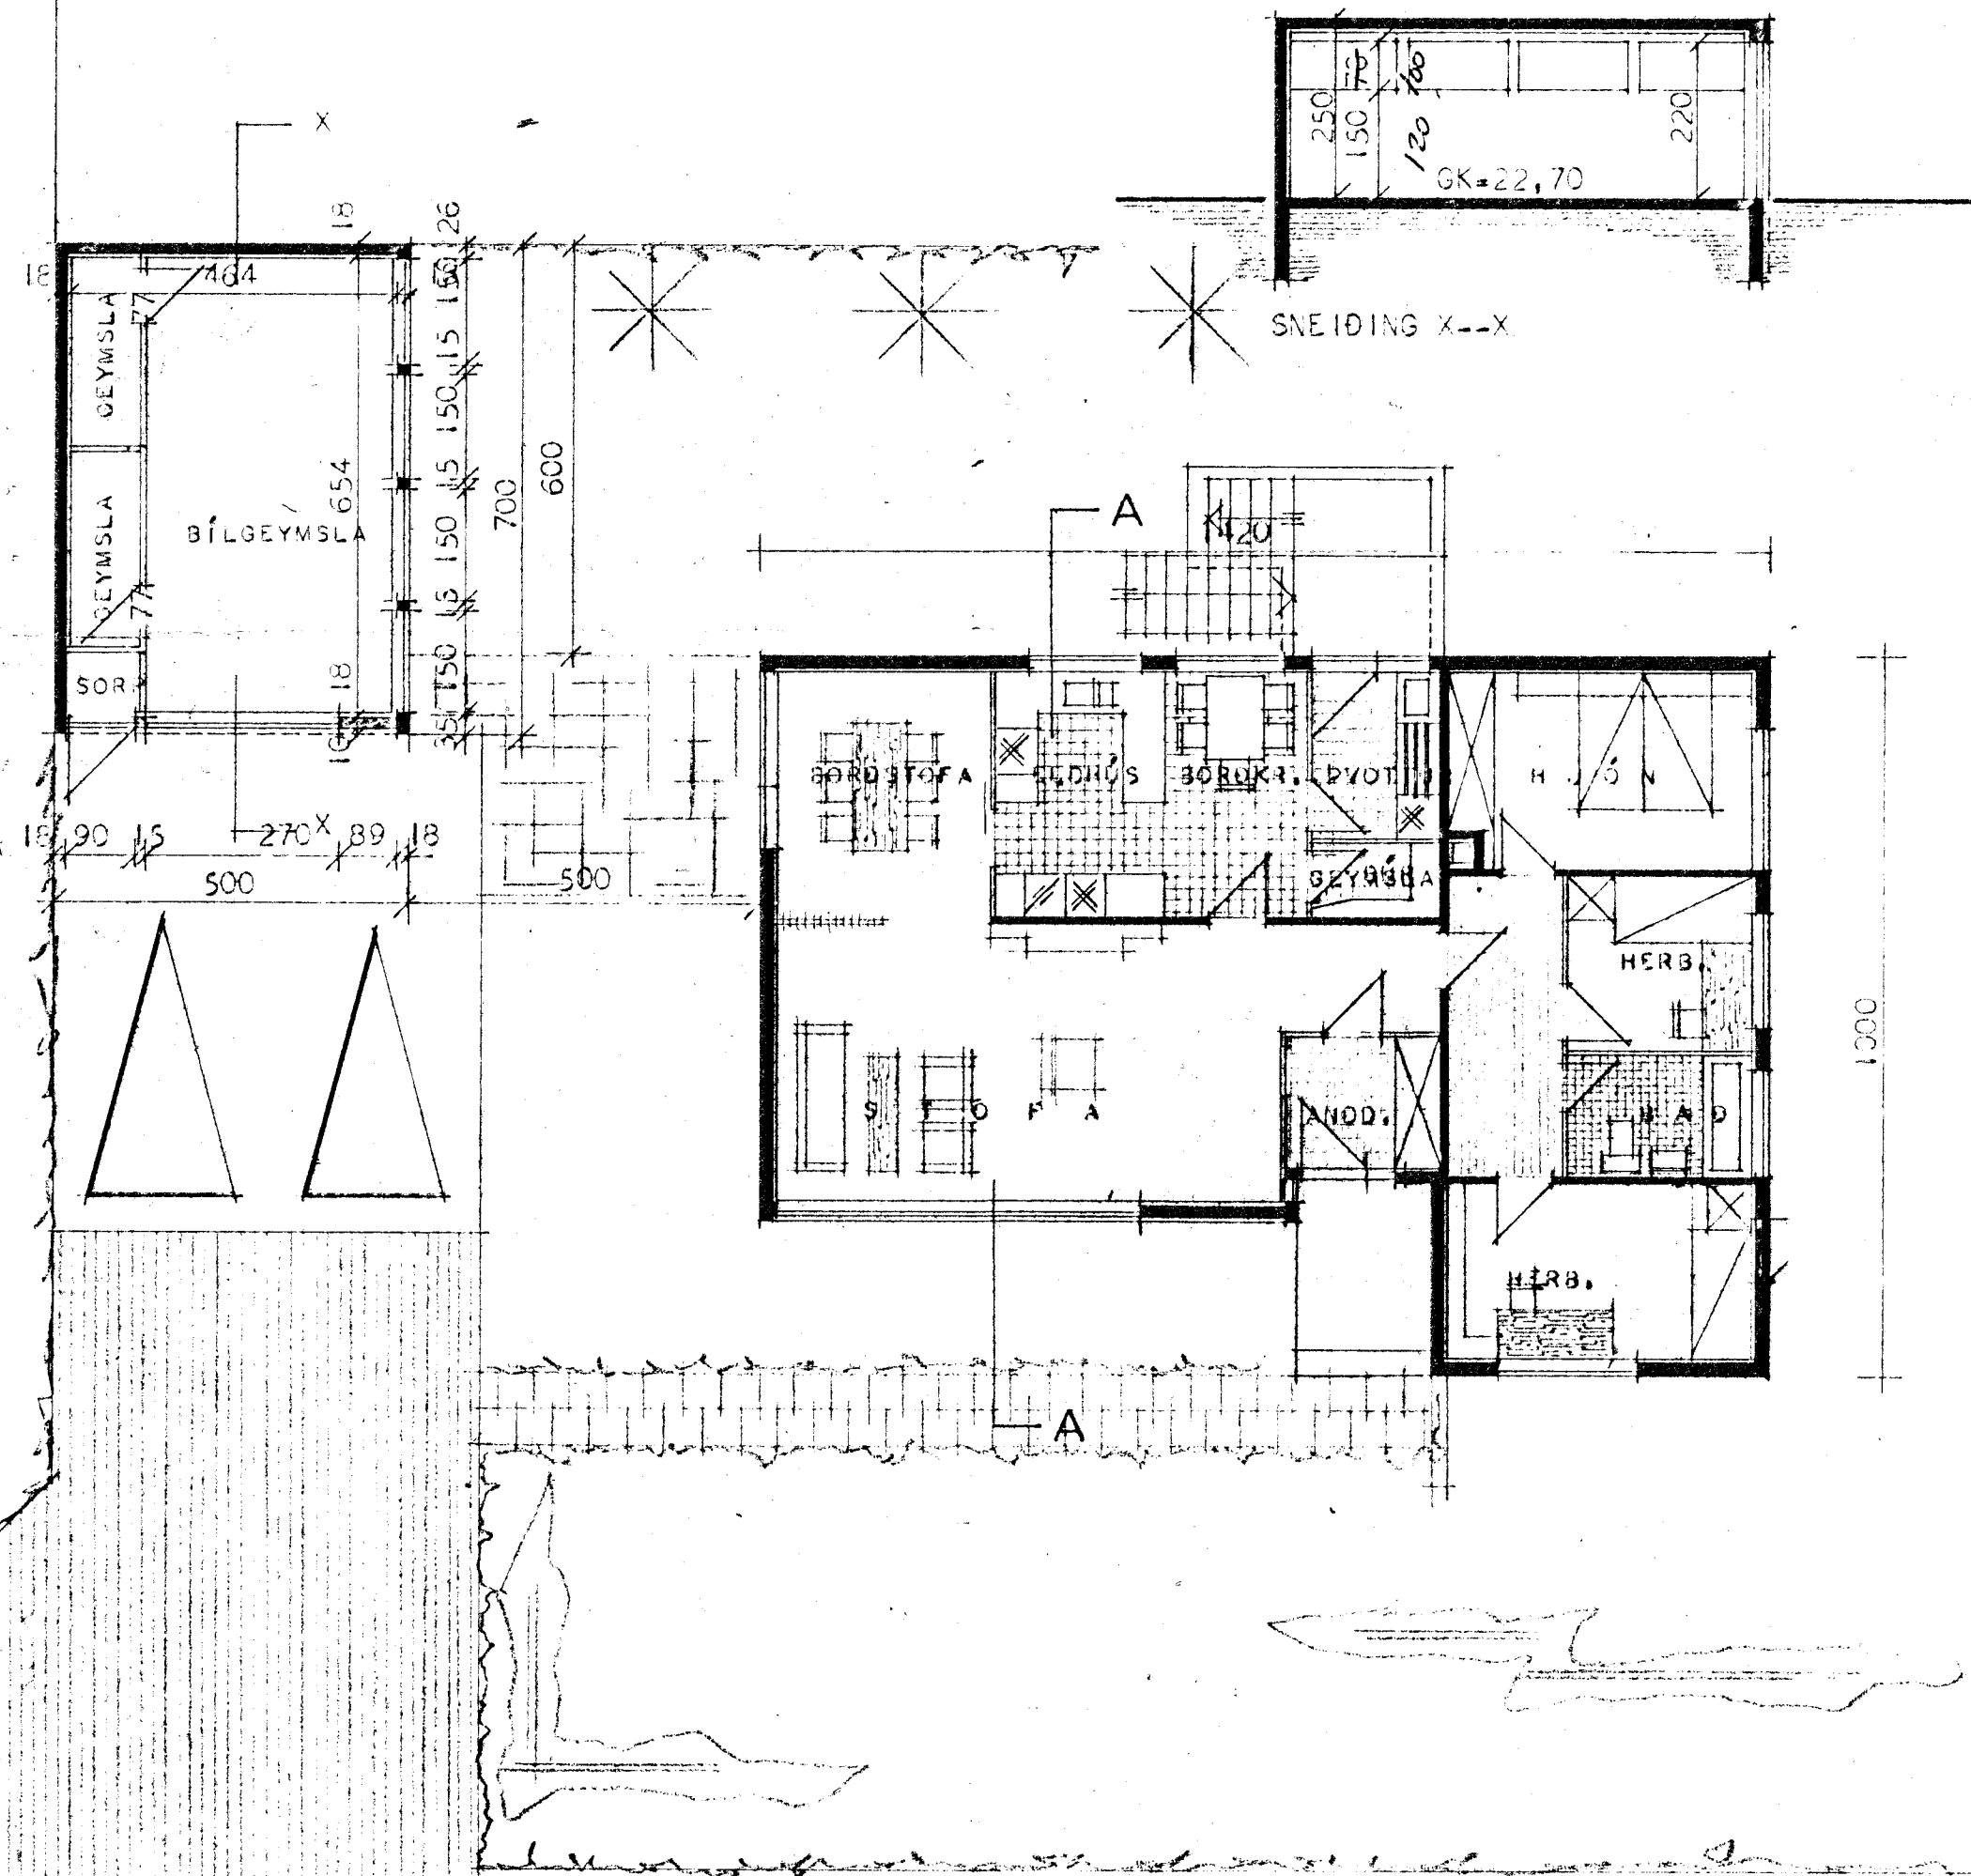


SNEIÐING X-X


1000

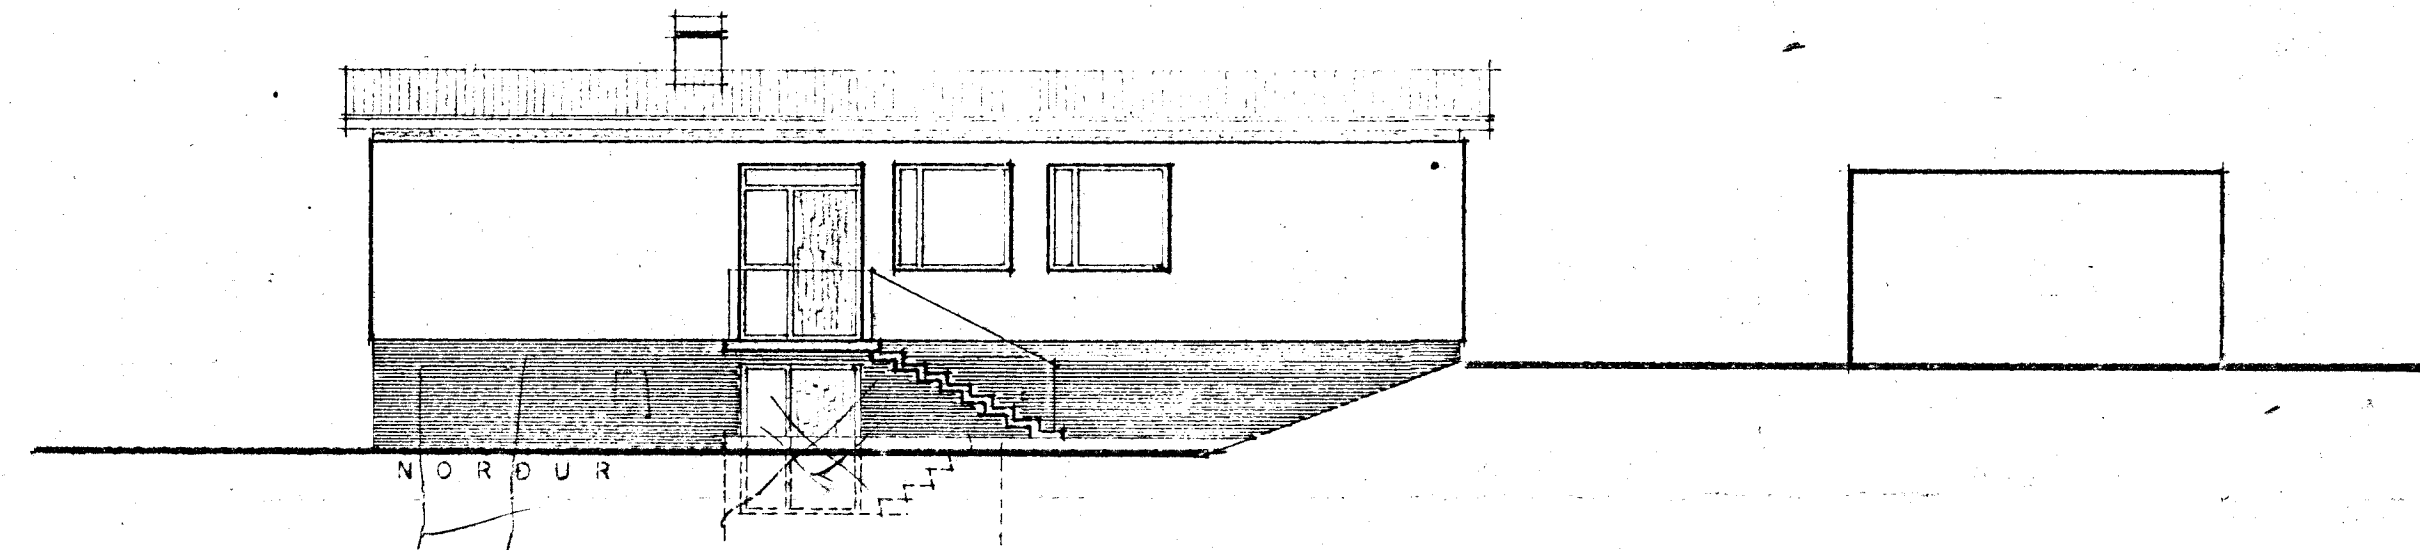

NORÐUR

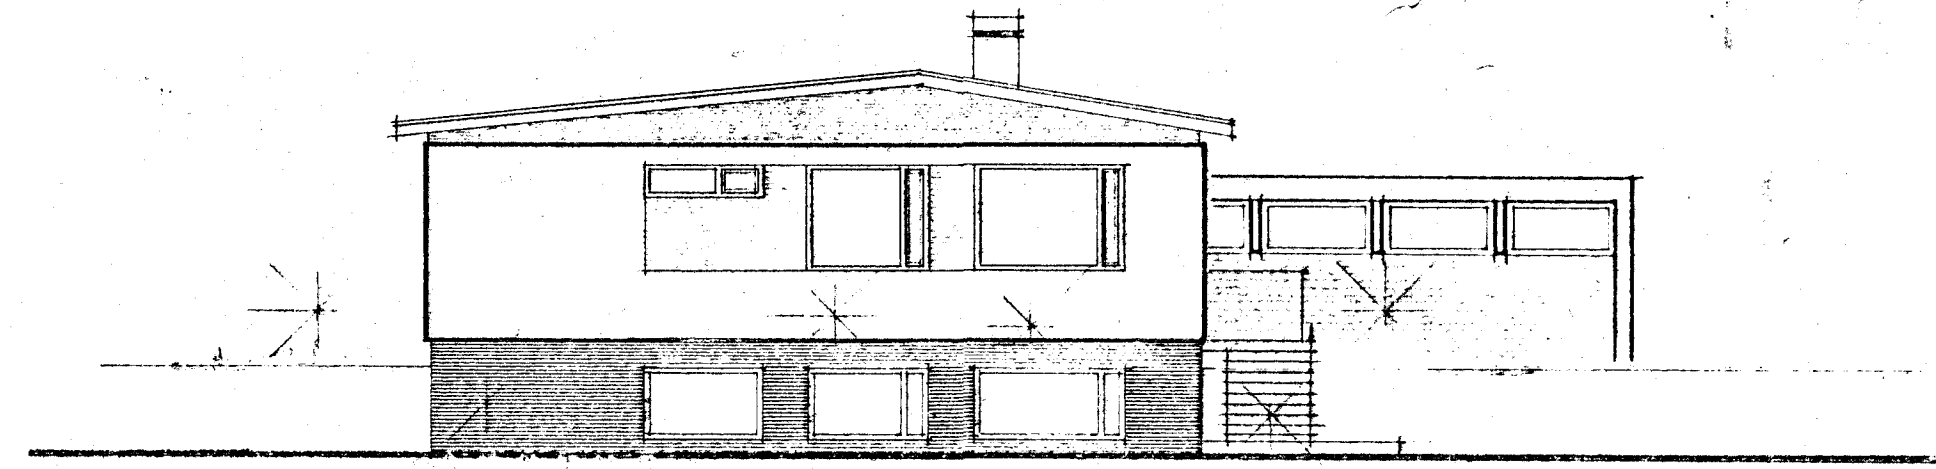

AUSTUR

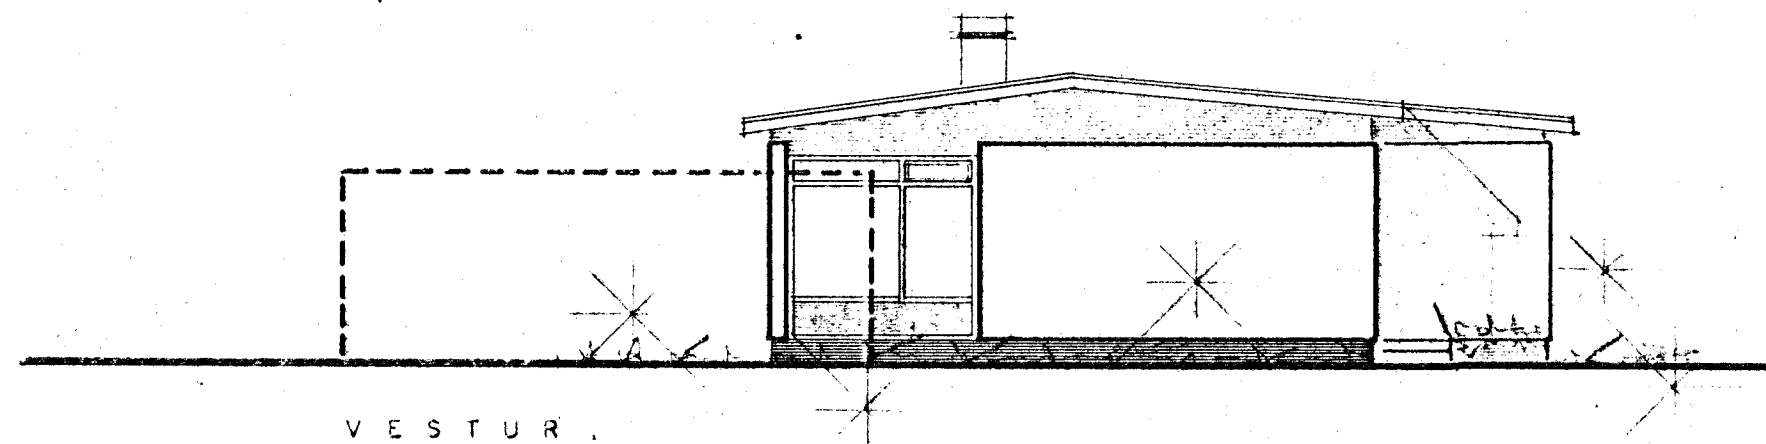

VESTUR

BREYTT Í JÚLÍ 1969 SGMII	
HÚSNÆÐISMÁLASTOFNUN RÍKISINS	
GRUNNMYND, SNEIÐING OG ÚTLITSMYNDR MÁL 1:100	EINBYLISHÚS
	VERK 75-1
	BLAD NR 1
<i>[Signature]</i>	
<i>[Signature]</i>	