ÞRÚÐVANGUR 10

Samþykkt á fundi byggingarnefndar þ. 6/8 1969

BYGGINGAFULLTRÚINN
Í HAFNARFIRÐI

Hafnarfjarðarbær tryggir skilyrði þéttrennu frá kjallaraveggjum

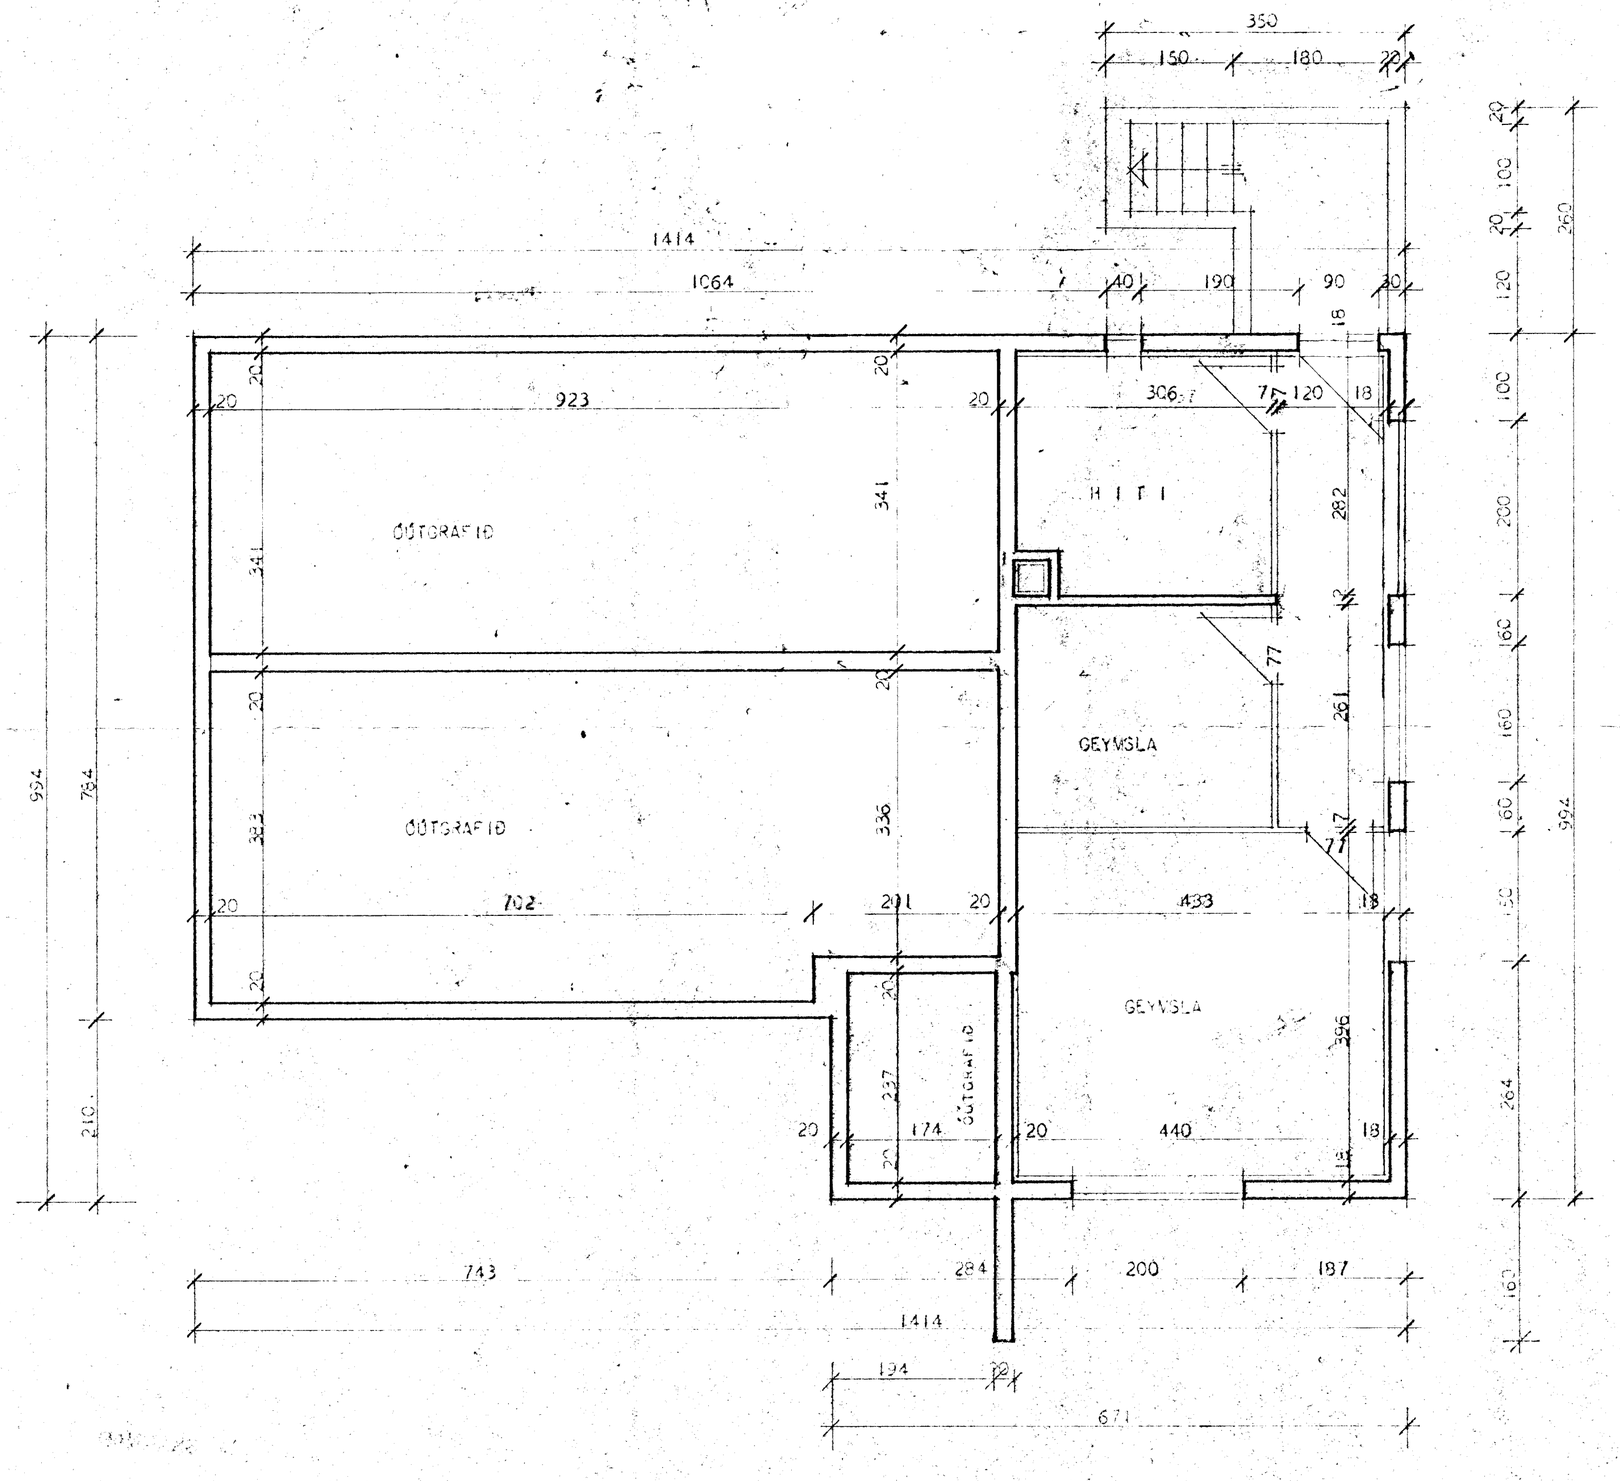

BREYTT Í ÁGÚST 69 SG

ÍSVARÍSKLÆÐFUN RÍKISINS	EINVÉLISHÚS
SÝNIRÍT	VERK NR. 75-1
KJALLARA	
MÆLIKVARÐI 1:100	JÚLÍ 1969

Magnús Ásgeir Sigurðsson
Sigurður Guðmundsson