

# PRÚÐVANGUR, 10



Samþykkt á fundi bygginga-  
ráðsins p. 12/3 1969

BYGGINGAFLUTRÚINN  
Í HAFNARFIRRI  
*E. Sigurðsson*

KVÖÐ  
GÖMMLURVANI HUSSINS VÆÐI  
AUKIÐ

ATH VEGGIR UMHERFIS HITAKLEFA OG SORP SKULU  
GERDIR ÚR STEINI OG KLEFARNIR MÚRHÚÐADIR Í  
HÓLF OG GÓLF.

SK = SKÁPUR  
LR = LÖFTRÁS

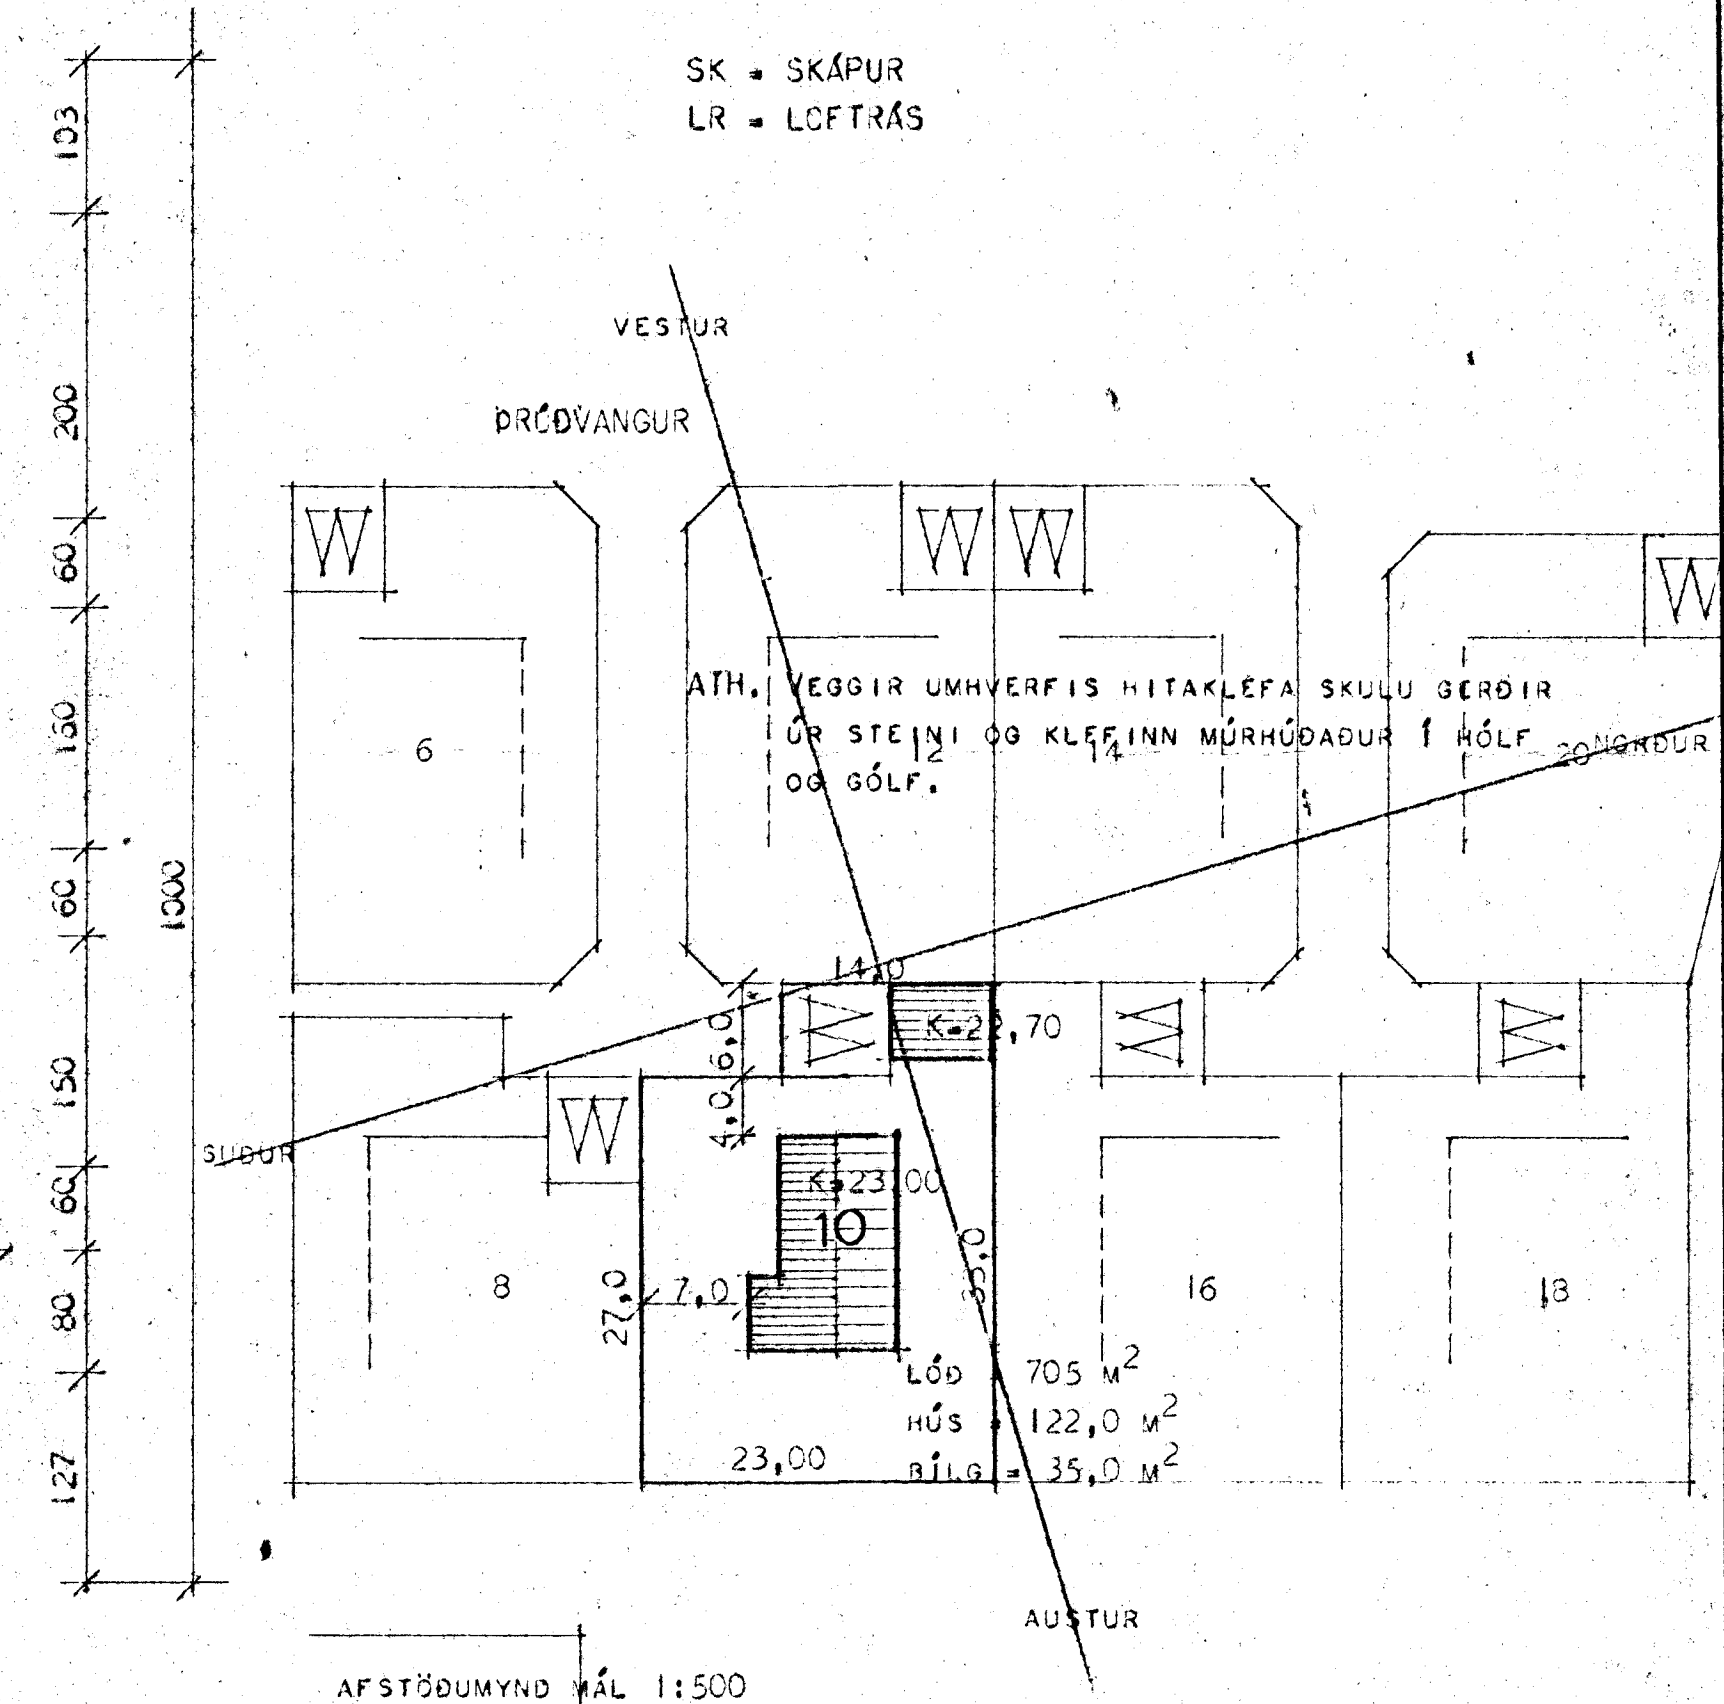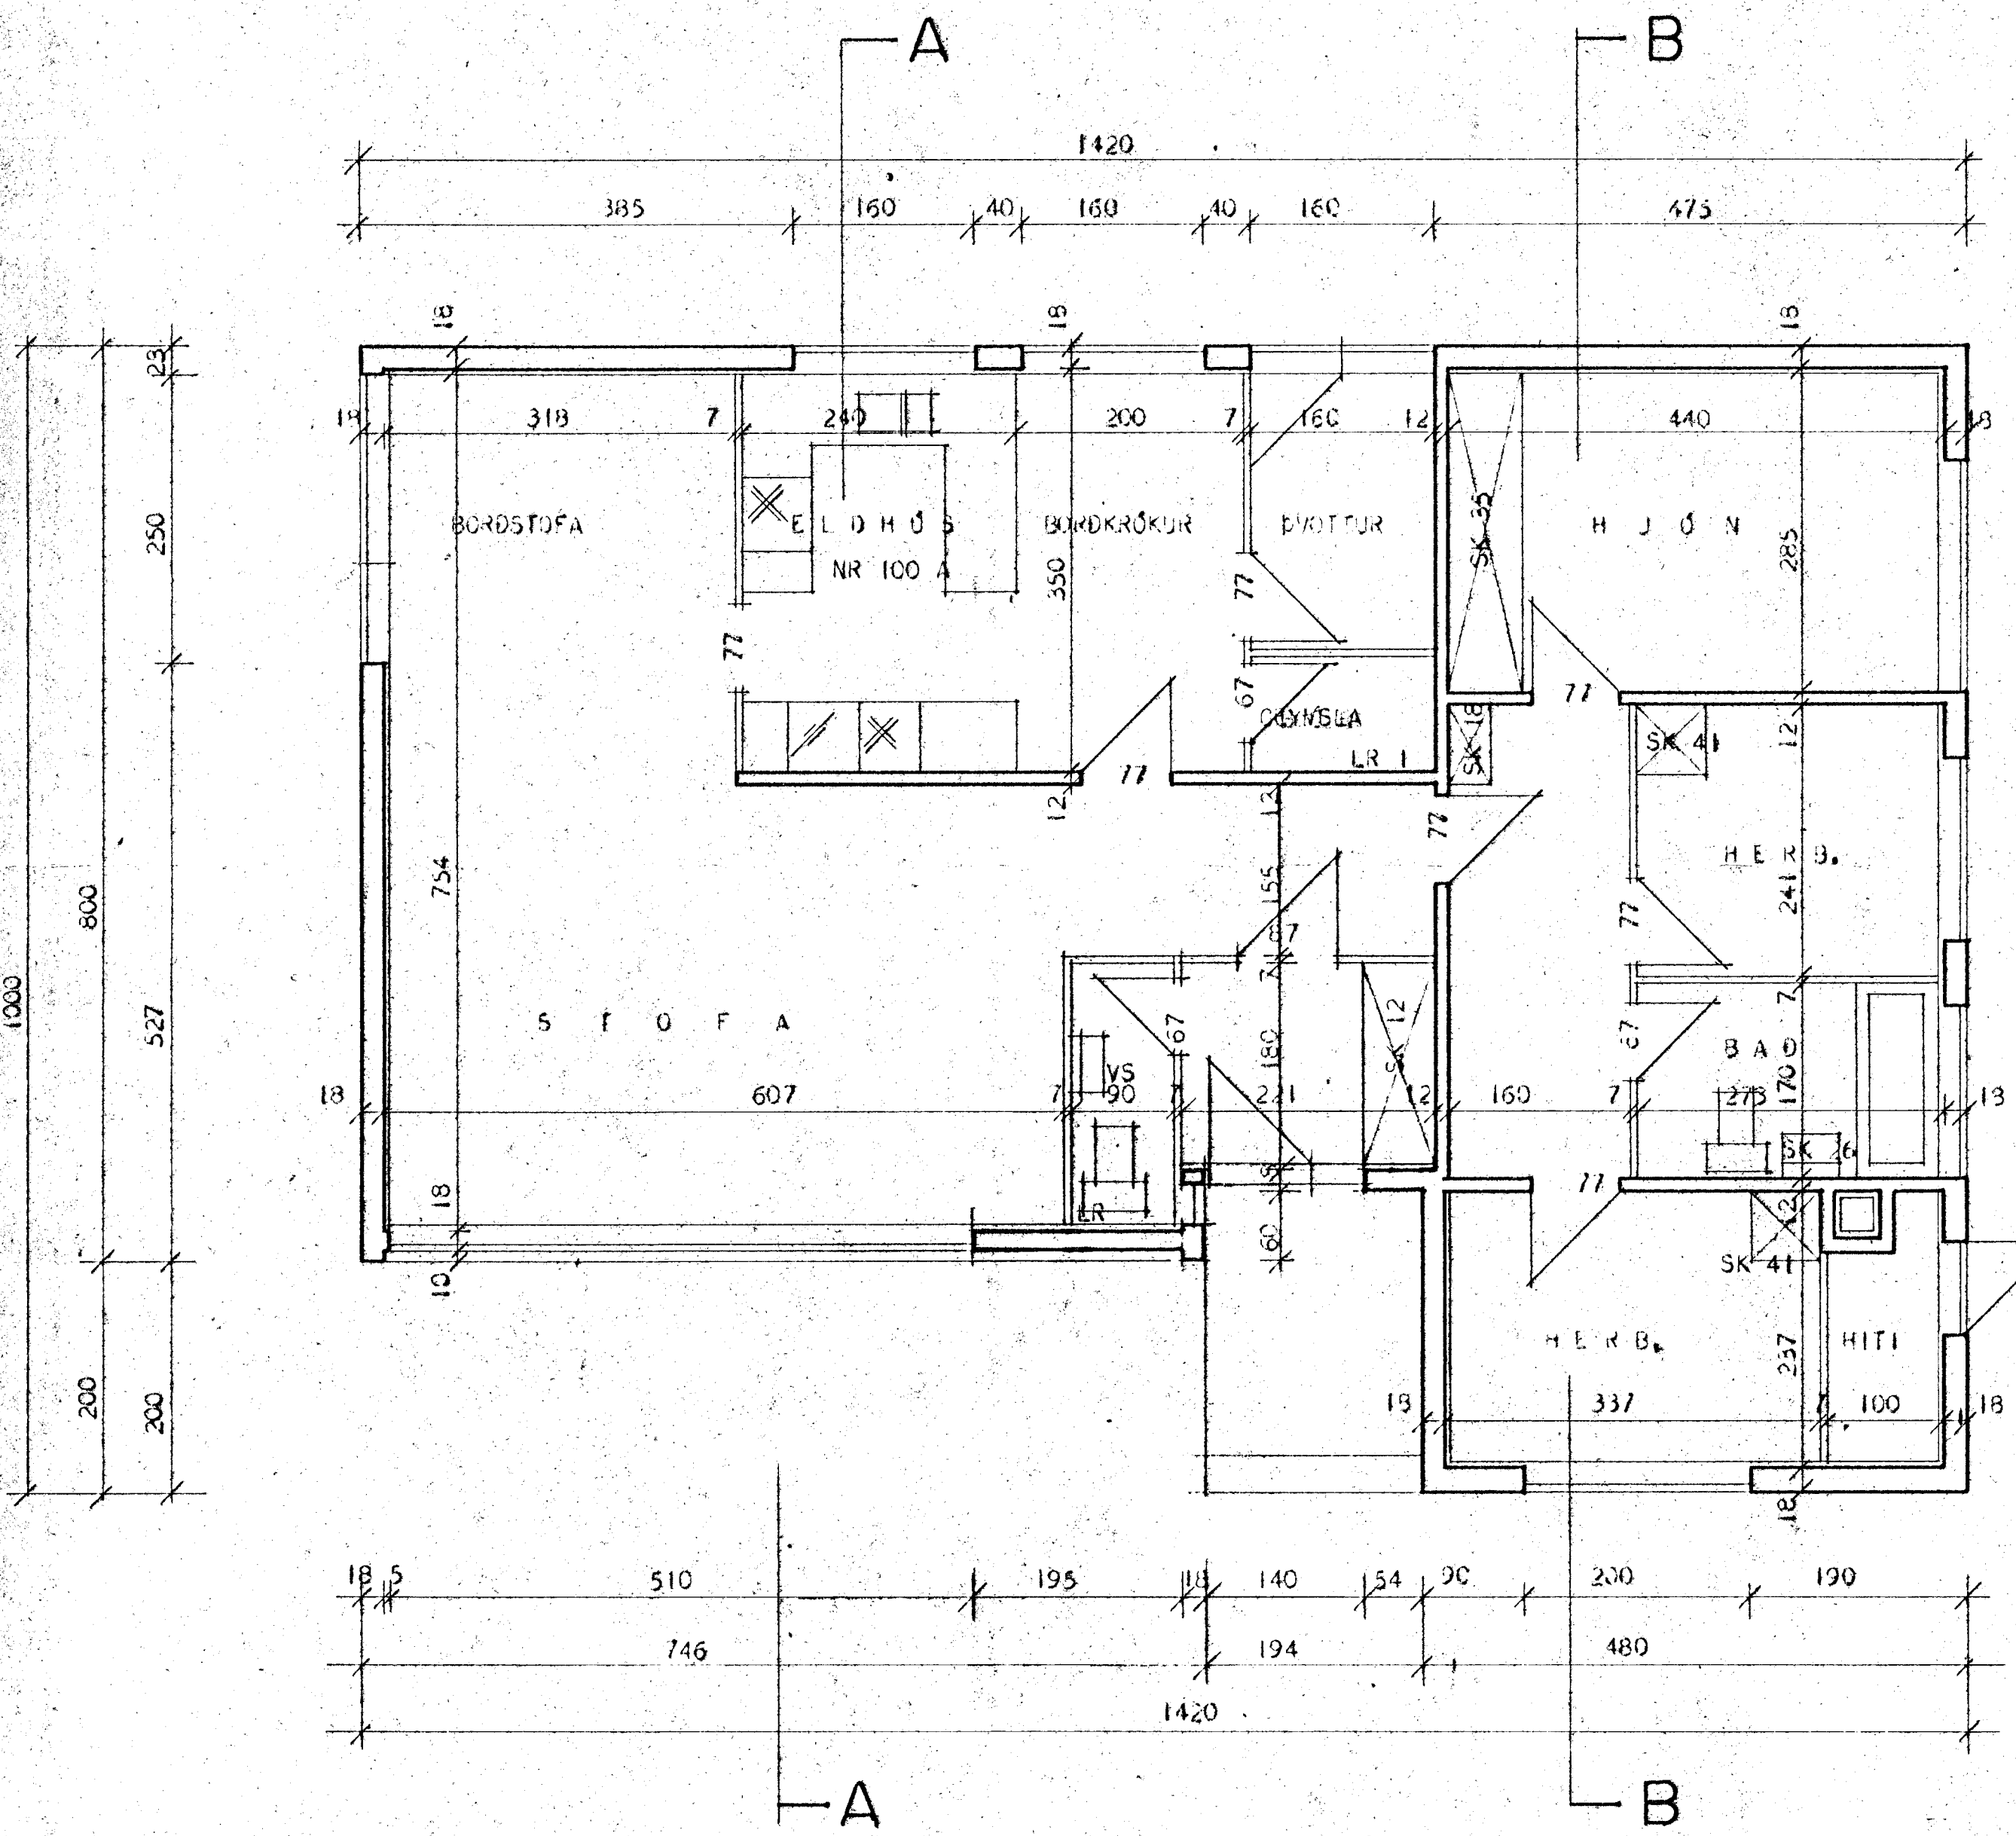

BREYTT Í FEBR 69 SGM II

HÖSNÆÐISMÁLASTOFNUN Ríkisins	
GRUNNMYND MÁL 1:50	SÉRTÆKNI VERK <b>75-1</b>
	BLAD NR 2
	JAN. 1966

*E. Sigurðsson*  
*Raelli Raelli 1966*