

# ÞRÚÐVANGUR 10


Samþykkt á fundi bygginga-  
næfndar þ. 12/3 1969

BYGGINGAÞULLTRÚINN  
I HAFNARFIRÐI


*F. Sigurbjörn*

KV6D

GÖYMSLUÞEMI HUSINS VÆÐI  
AUKIÐ

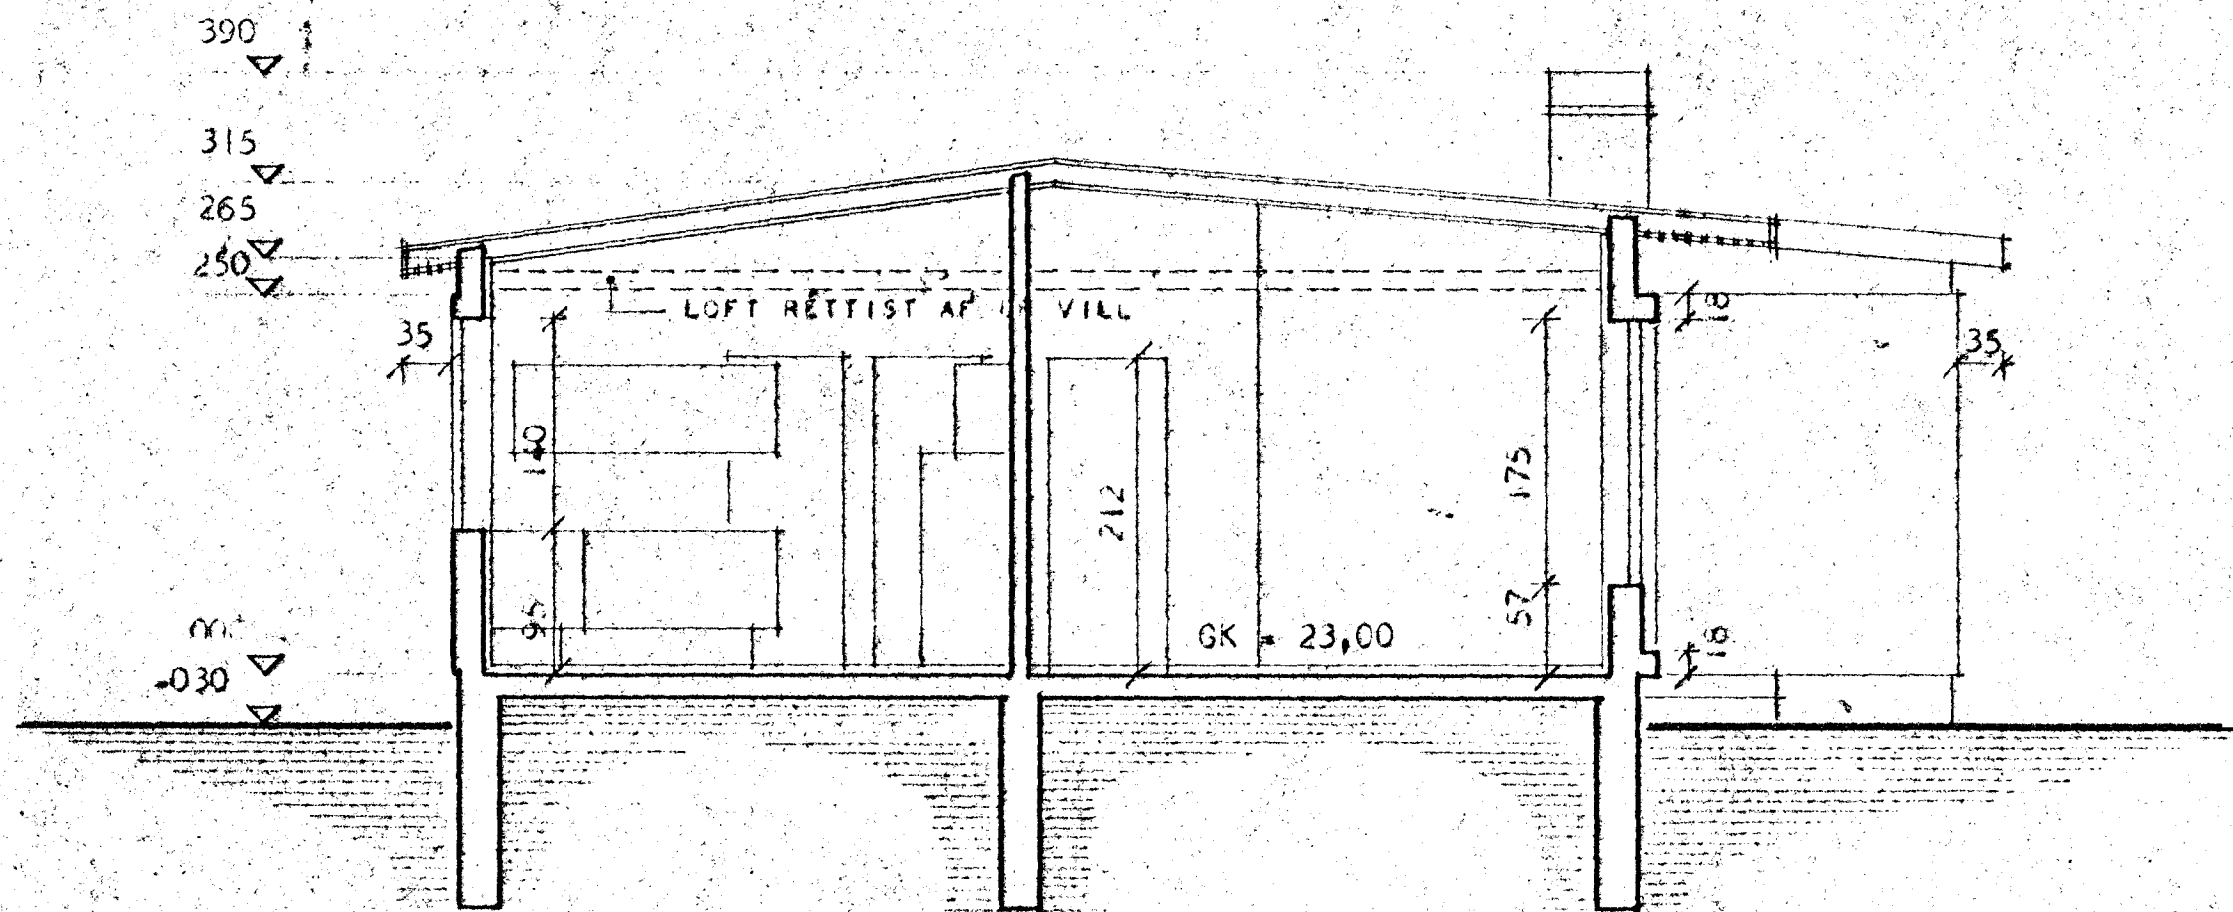

A-A

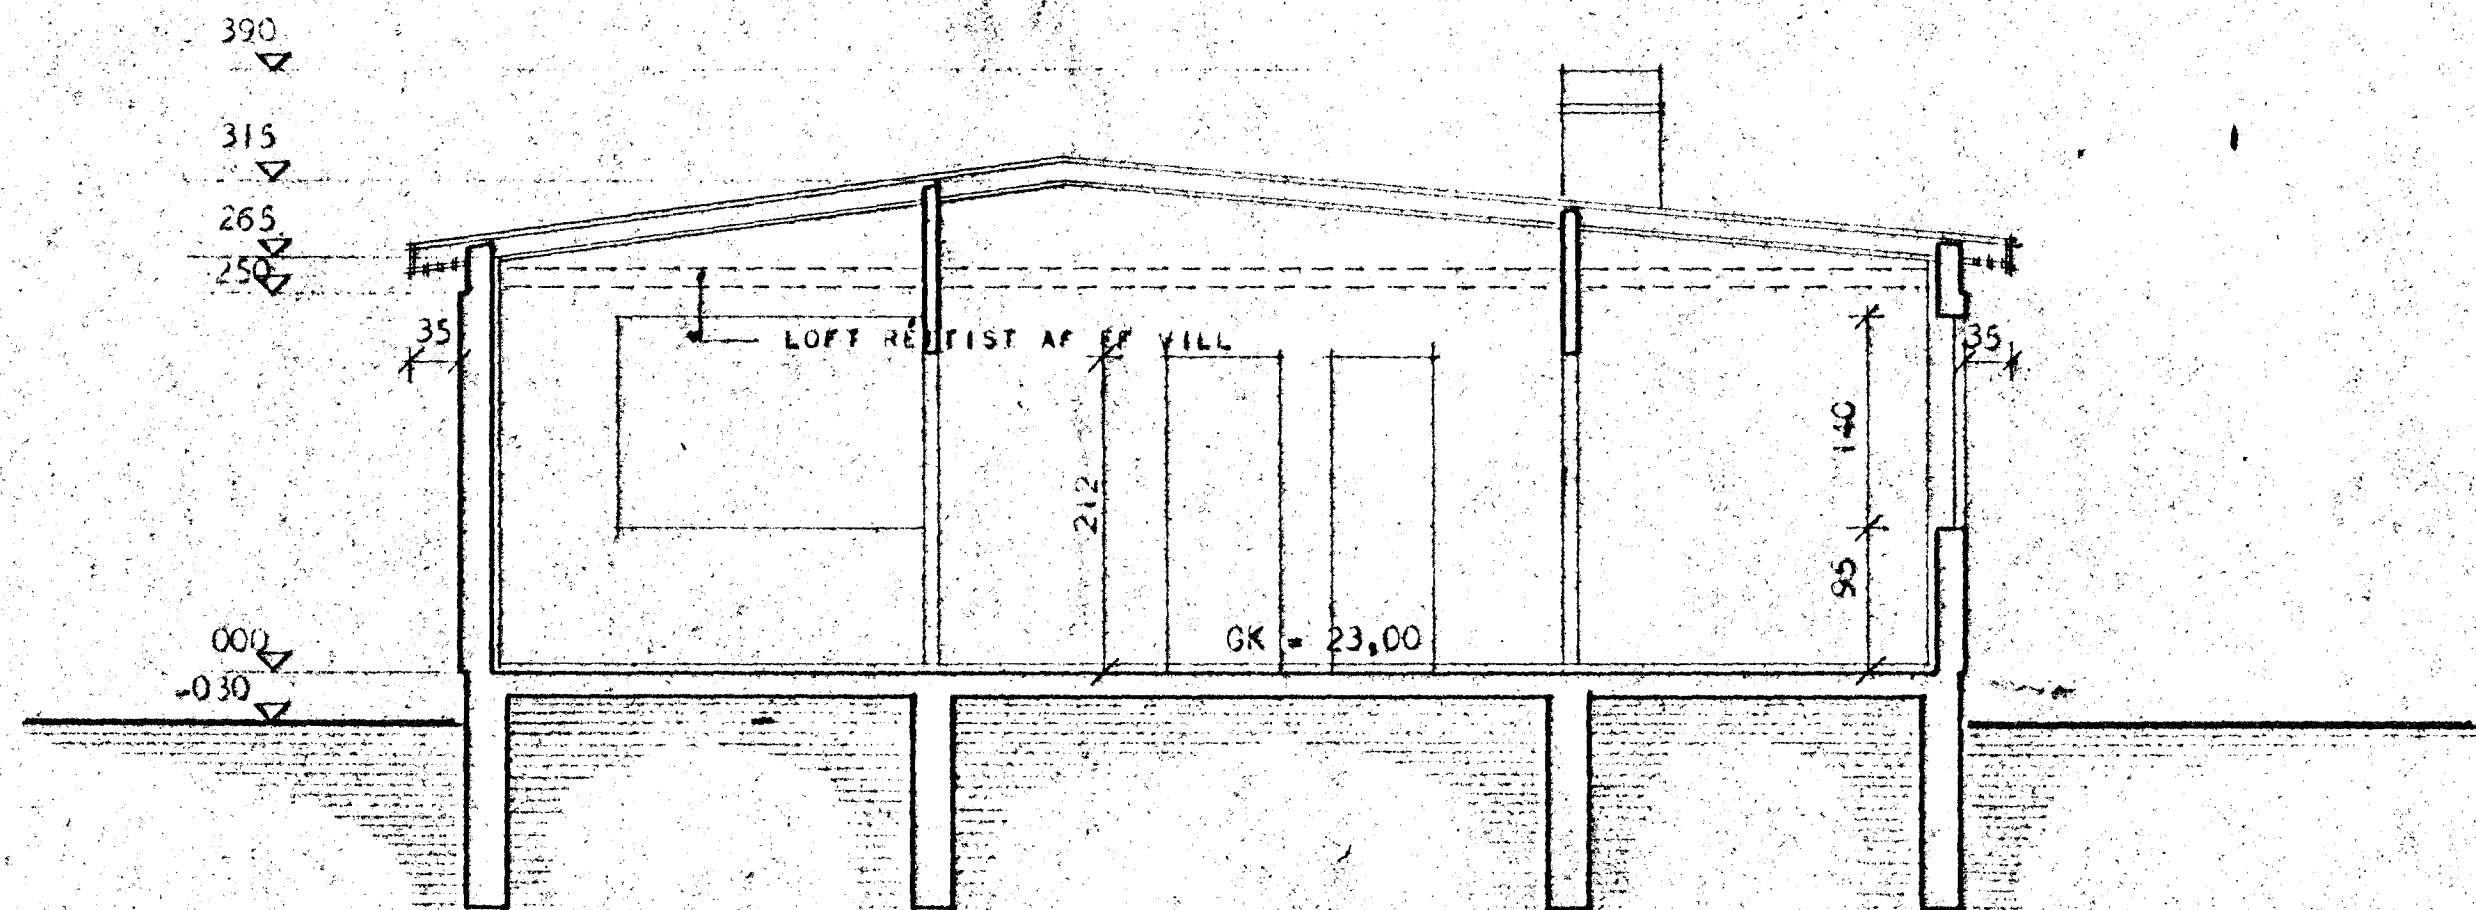

B-B

HÚSNÆÐISMÁLASTOFNUN RÍKISINS	
SNEIÐINGAR MÁL 1:50	SÉRTEIKNING VERK <b>75</b>
	BLAÐ NR. 3 JAN. 1966
<i>Sigurður Steinundsson</i> <i>Rauðis Læddis son</i>	