

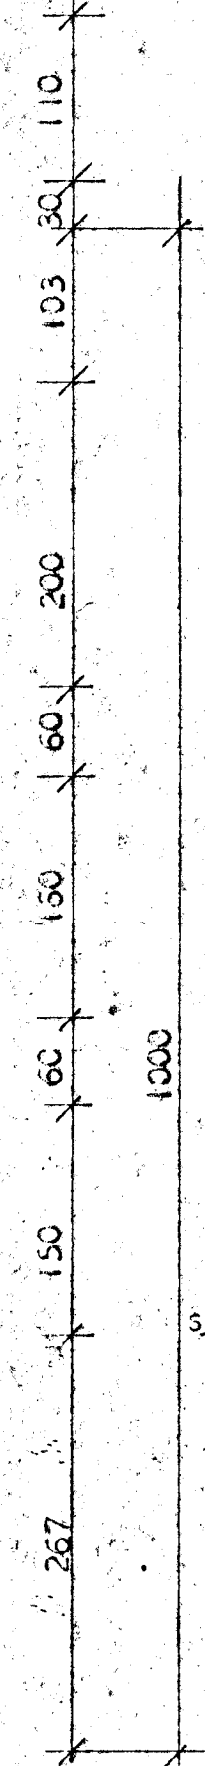


Byggingsskipti
 2. útgáfa af fyrri bygginga-
 mynd. 3. 10. 1973.
 BYGGINGA-
 HAFNARFIRÐI
S. S. S.

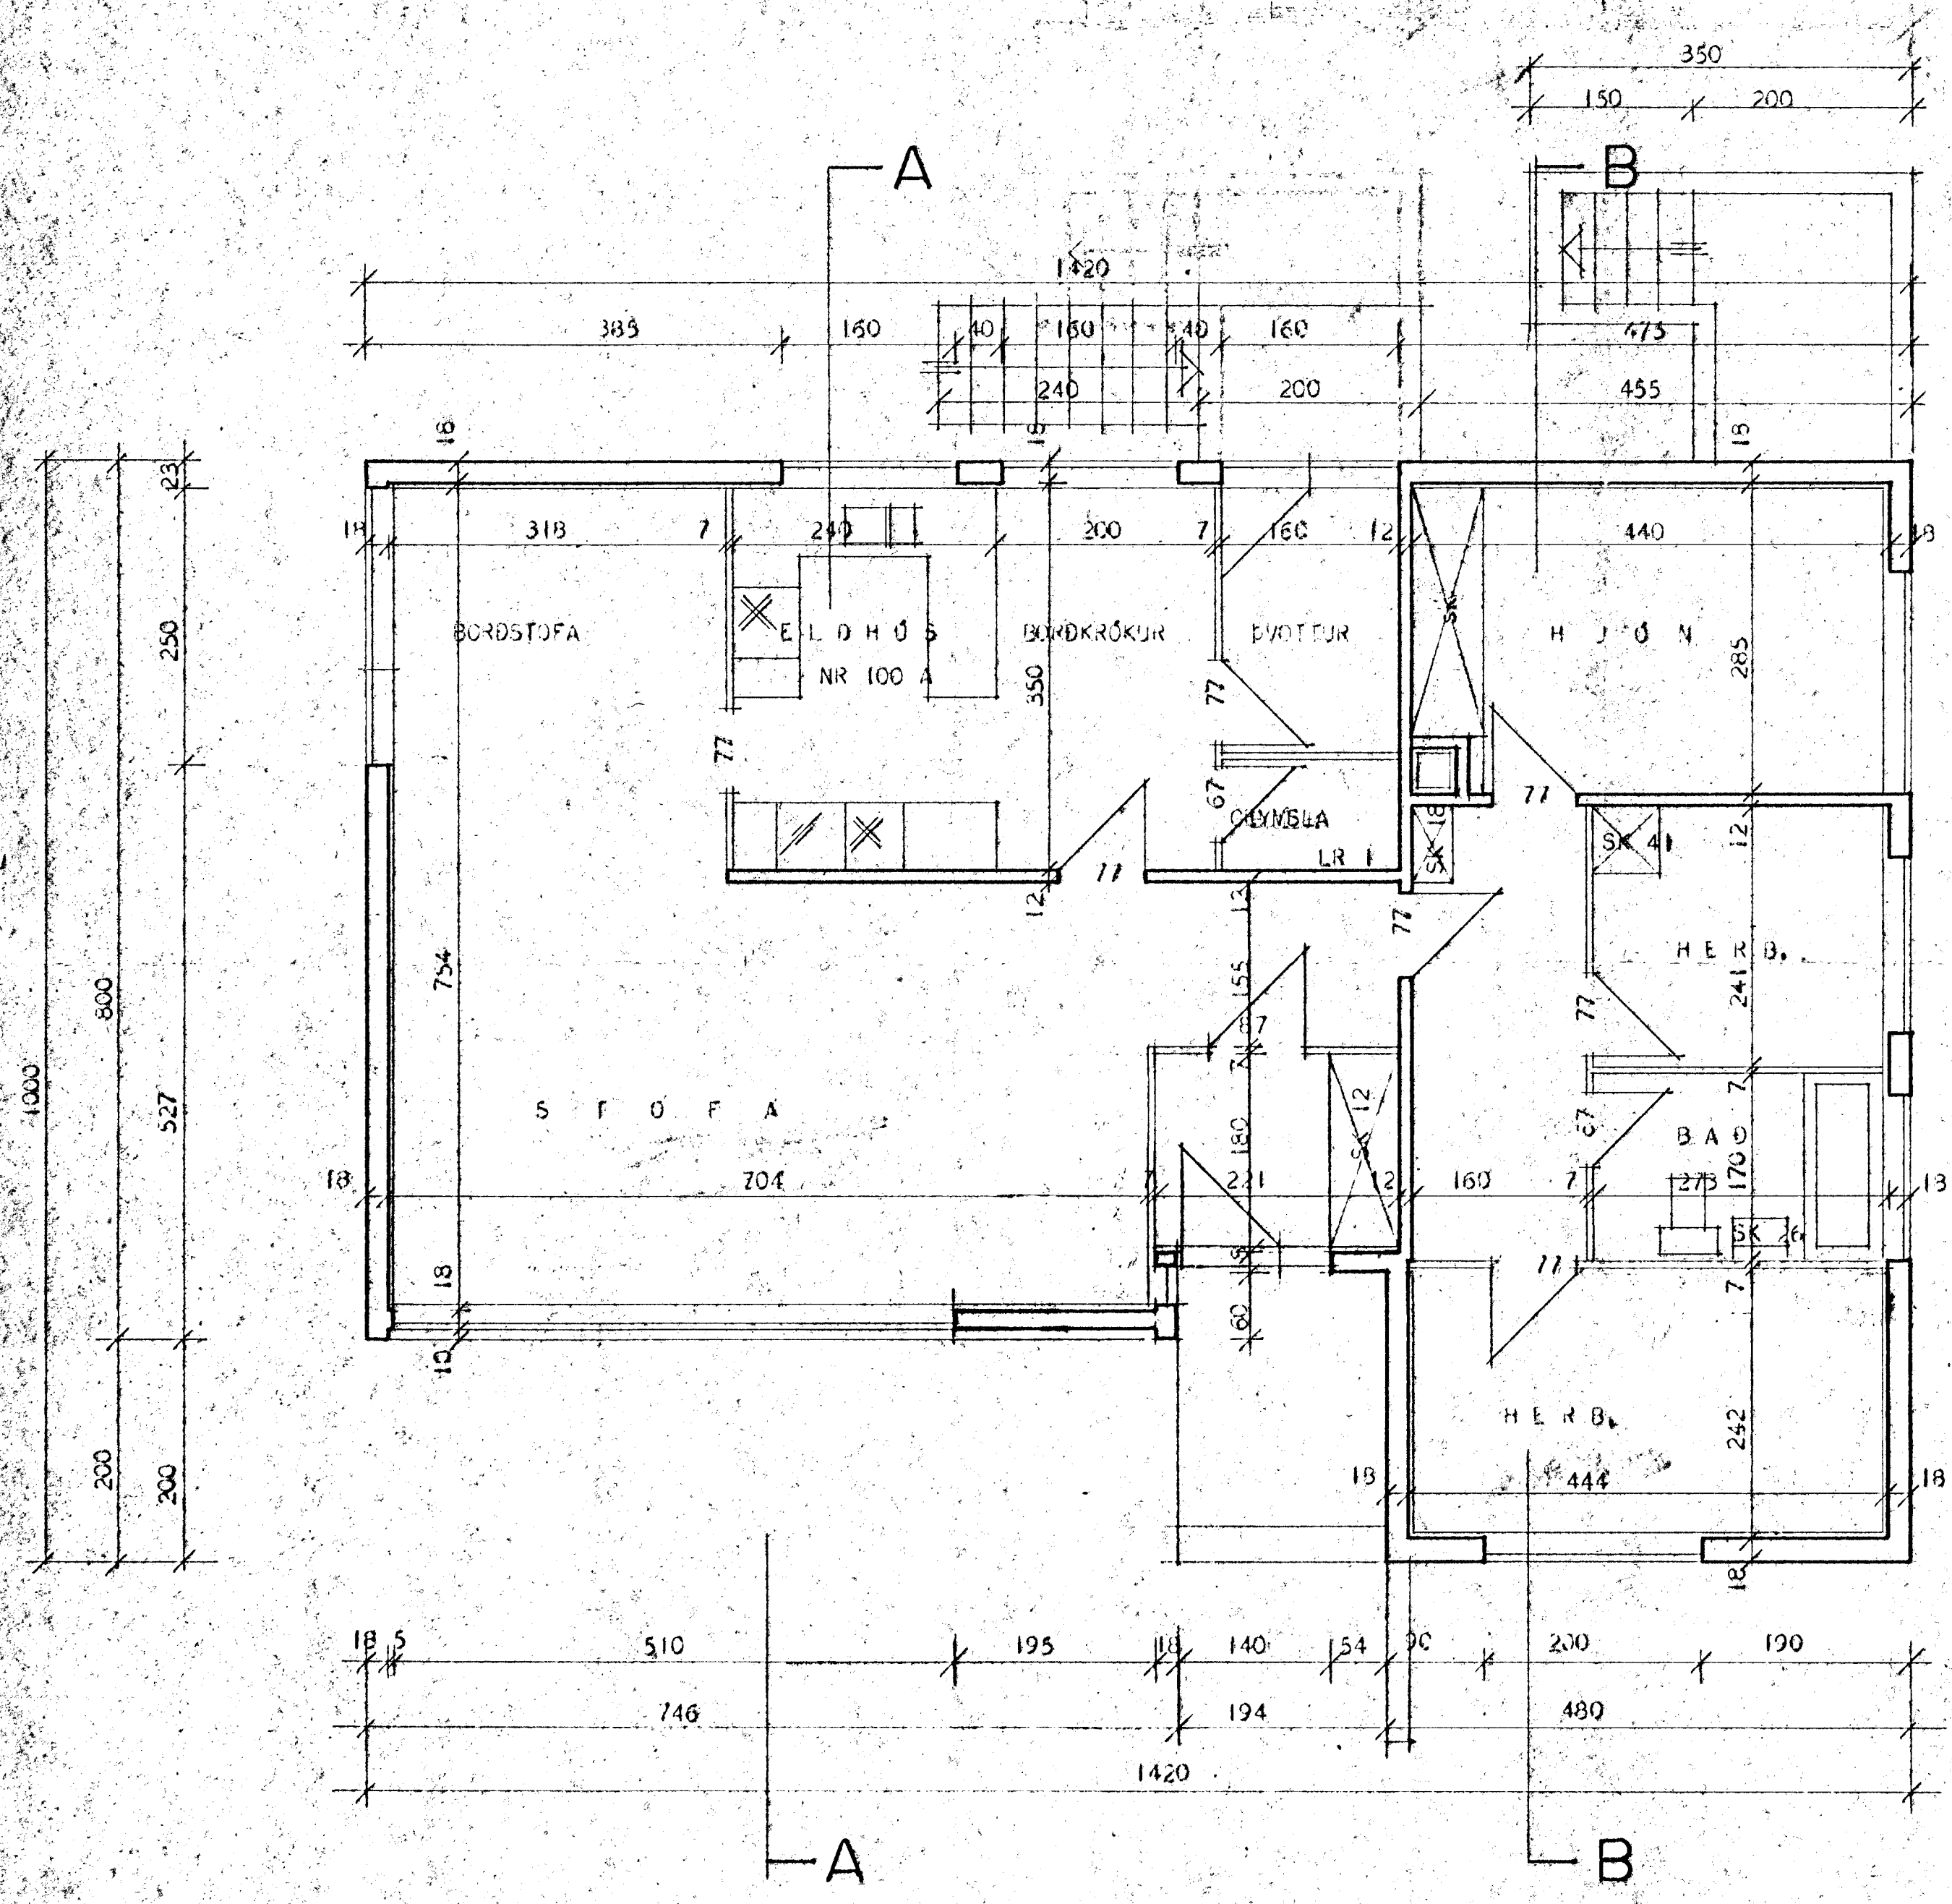

ATH VEGGIR UMHERFIS HITAKLEFA OG SORP SKULU GERDIR ÚR STEINI OG KLEFARNIR MÚRHÚÐADIR Í HÓLF OG GÓLF.

SK = SKÁPUR
 LR = LOFTRÁS

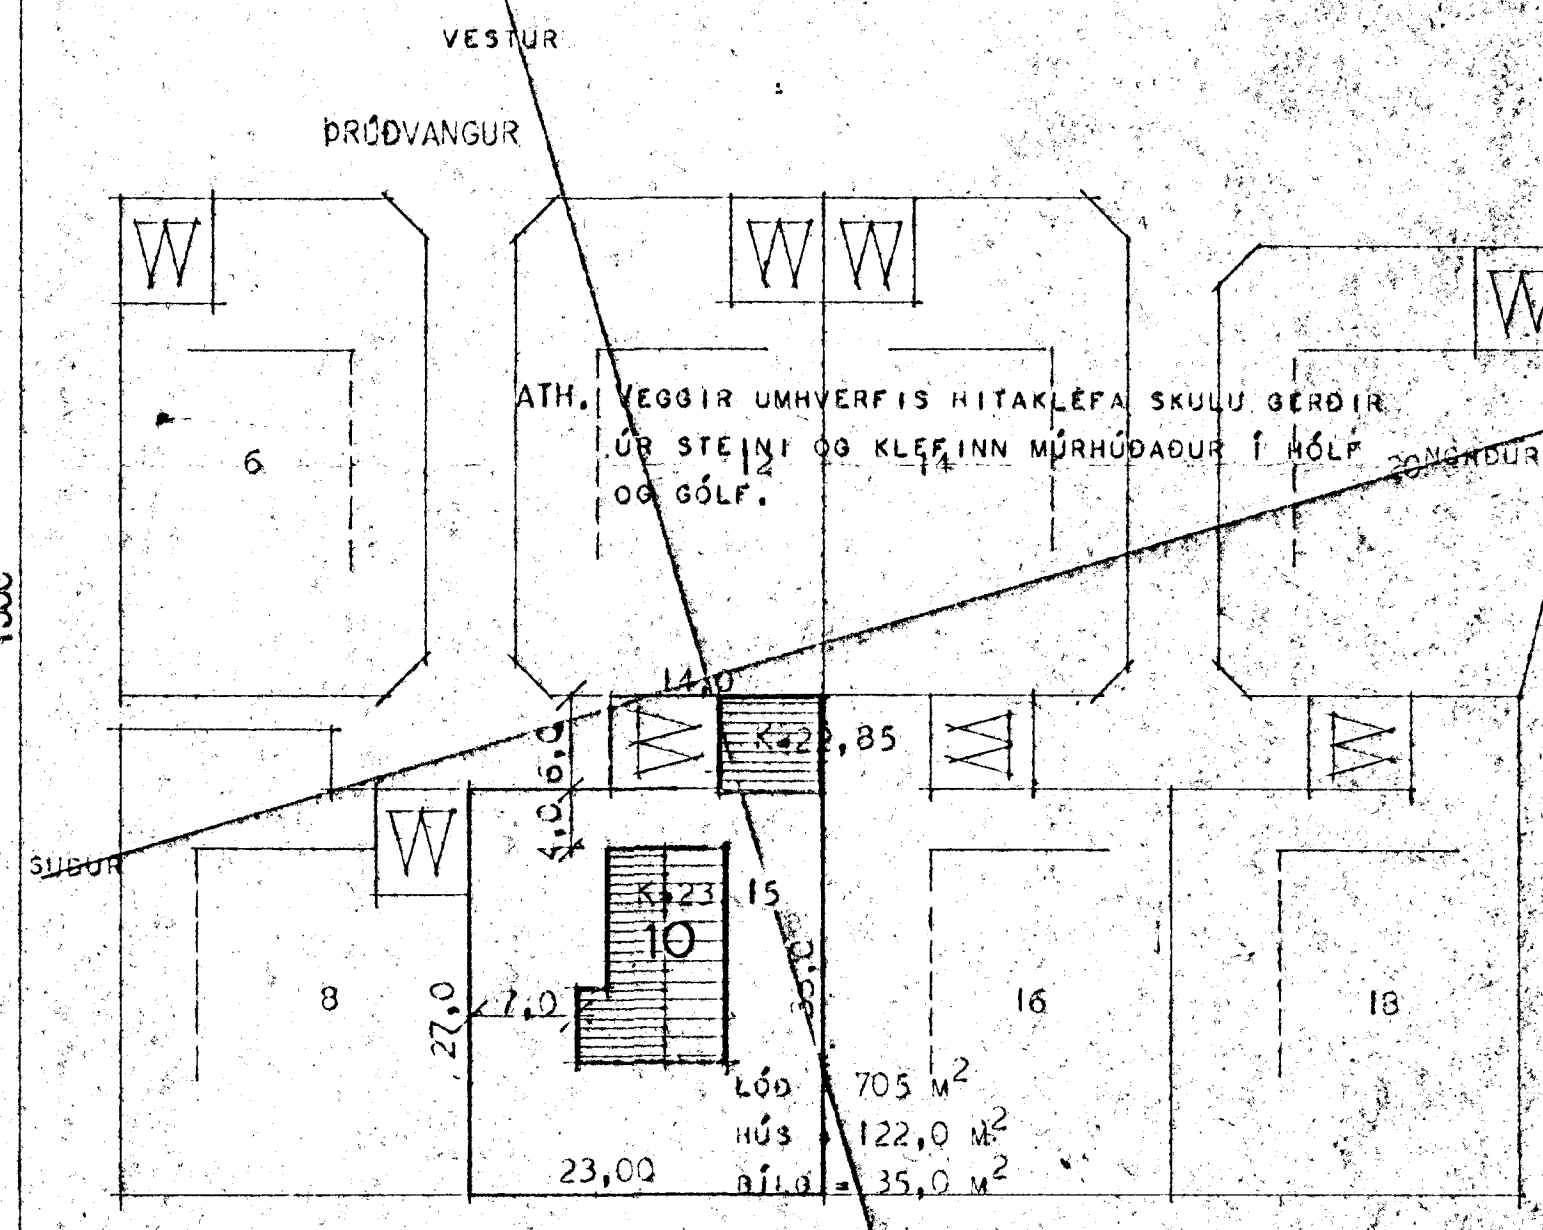

AFSTÖÐUMYND MÁL 1:500

BREYTTI ÁGÚST 69 OG
 BREYTTI Í FEBR 69 SGM II

HÖSNEDISMÁLASTOFNUN RÍKISINS	
GRUNNMYND MÁL 1:50	SÉRTEIKNING VERK 75-1
	BLAÐ NR 2
	JAN. 1966
<i>S. S. S.</i>	